




Maître d'ouvrage SSCV EMERIGE SEGUIN LOT M3 121, av de Malakoff - 75116 - Paris	**Maître d'oeuvre** QUADRI FIORE ARCHITECTURE 39, Rue de l'Est - 92100 Boulogne-Billancourt	**Projet** **BOULOGNE - SEGUIN** Ile Seguin - Lot M3 - 92100 BOULOGNE-BILLANCOURT	**Nom du Plan** Plan Sous-sol	**Echelle**	**Phase**	**Date** 13-10-25	**N° du plan** .1	**Indice**

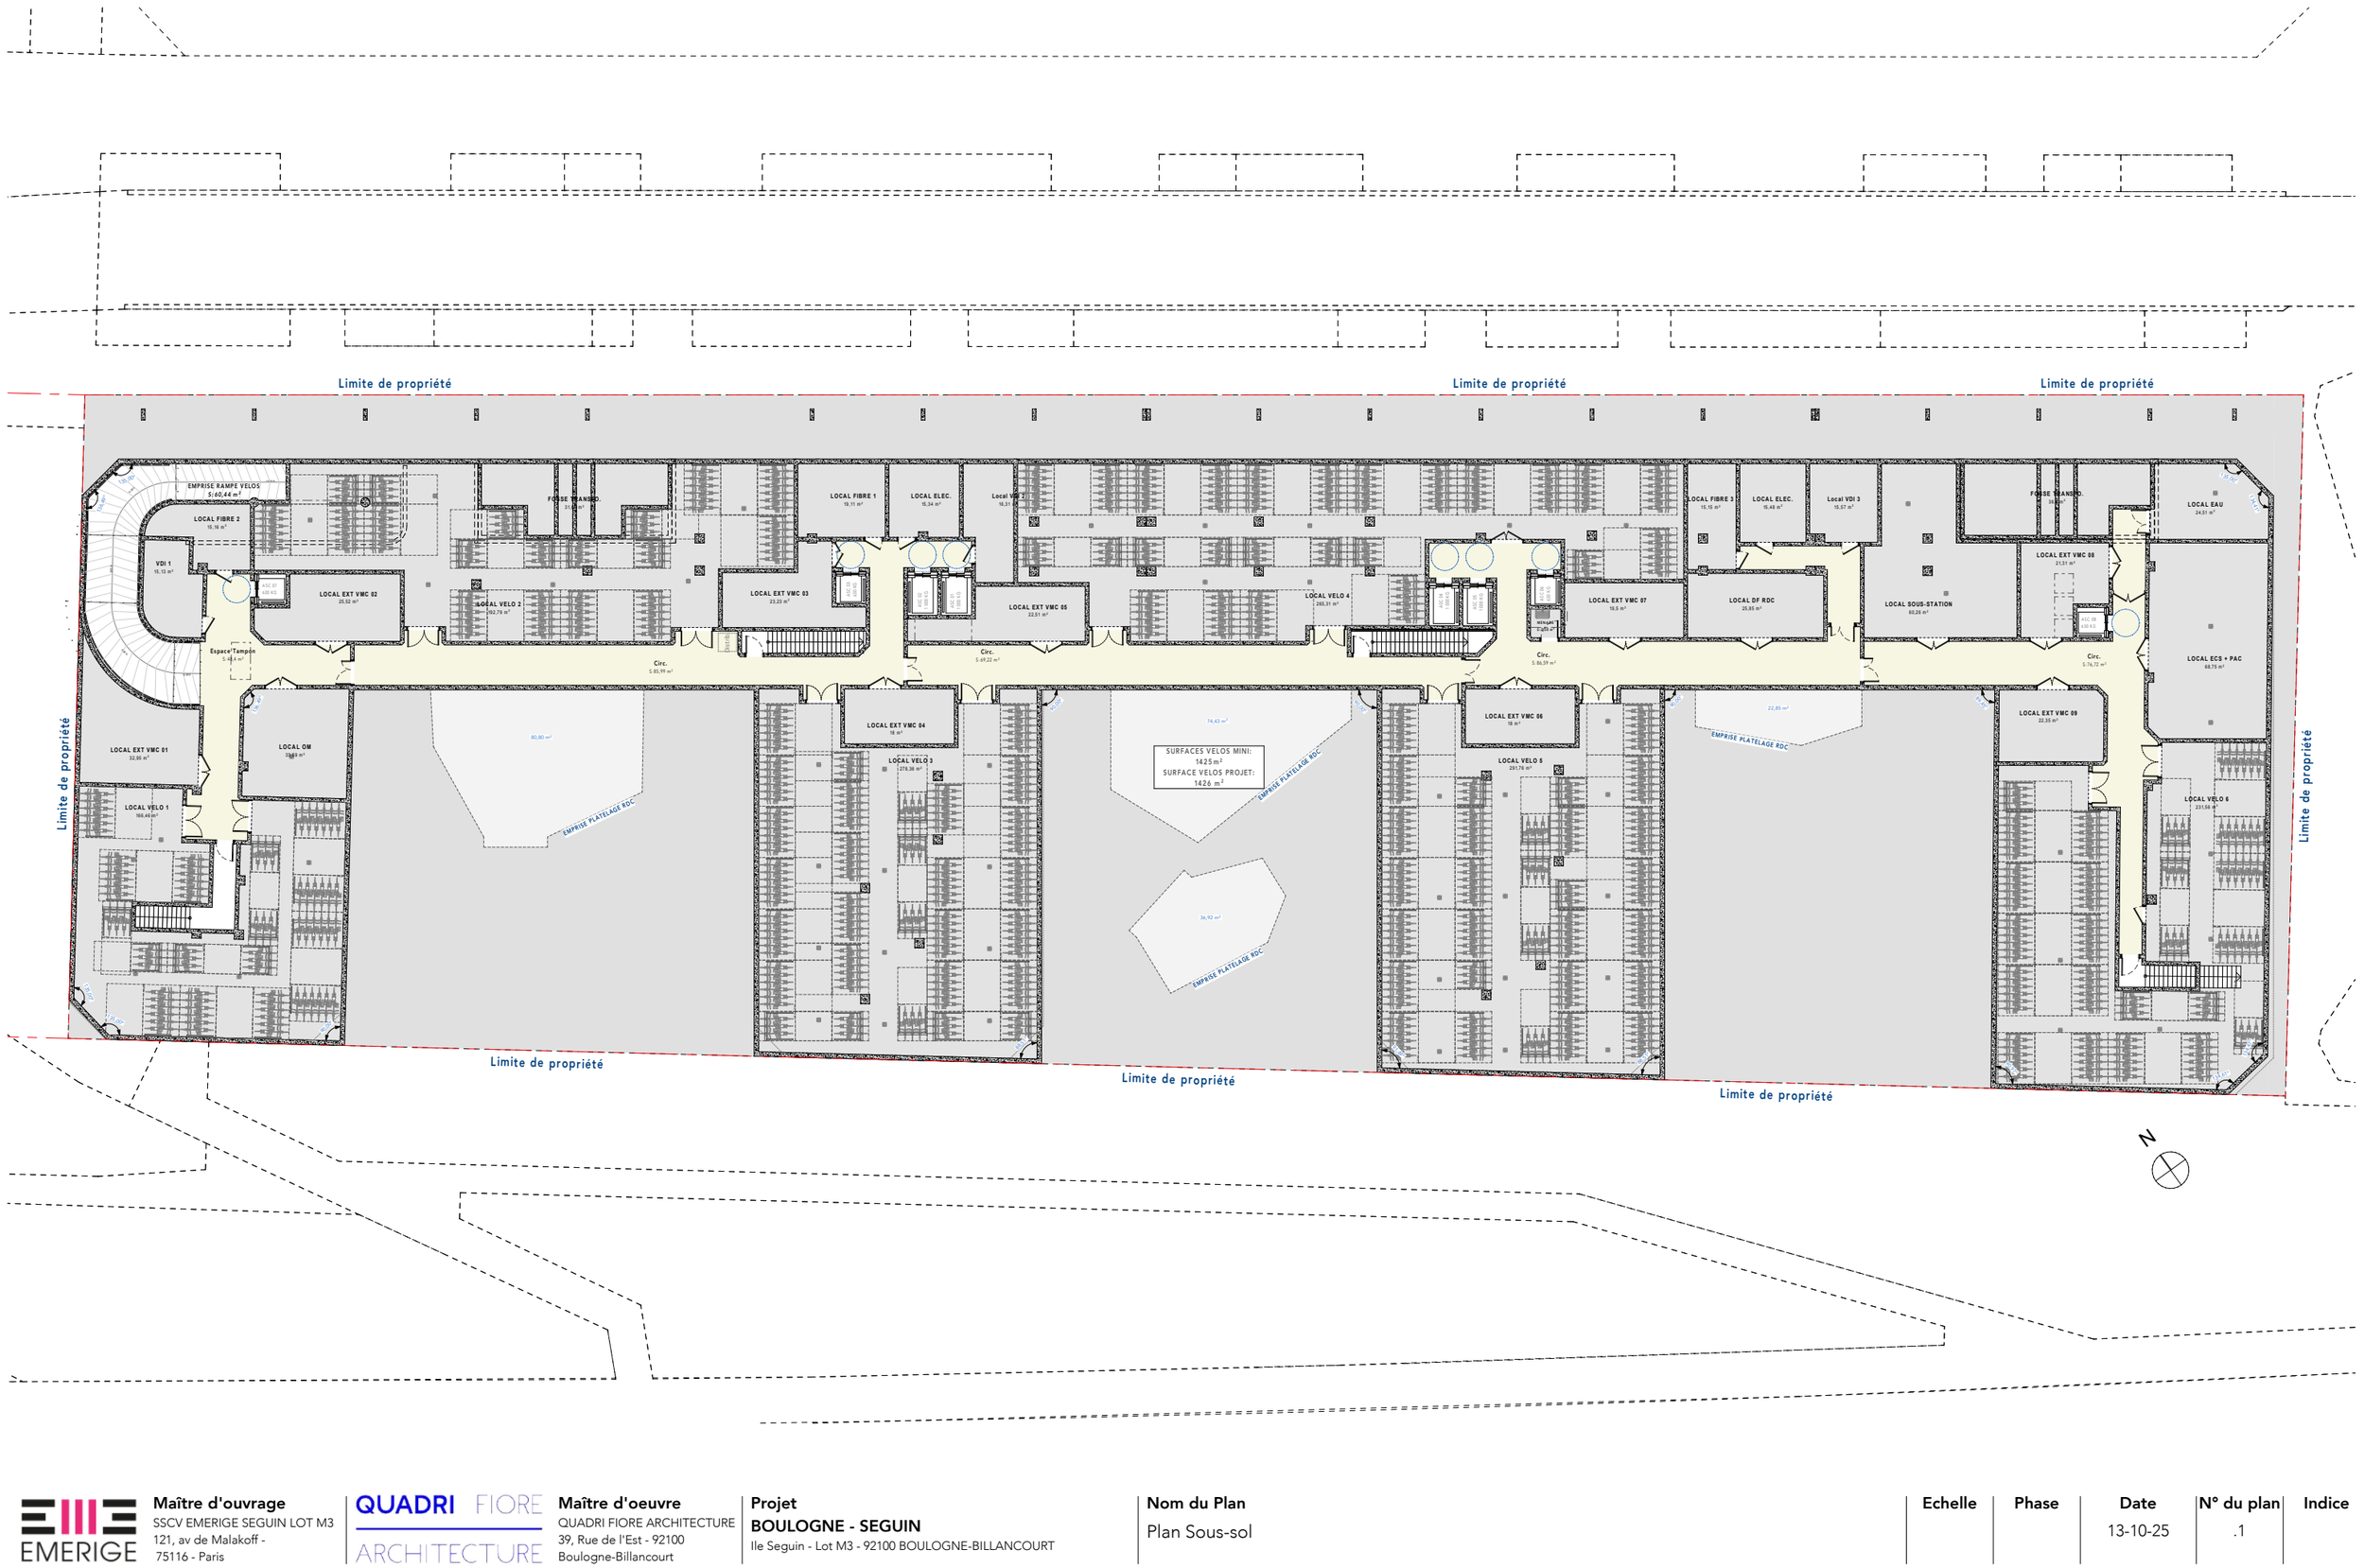


Maître d'ouvrage SSCV EMERIGE SEGUIN LOT M3 121, av de Malakoff - 75116 - Paris	**Maître d'oeuvre** QUADRI FIORE ARCHITECTURE 39, Rue de l'Est - 92100 Boulogne-Billancourt	**Projet** **BOULOGNE - SEGUIN** Ile Seguin - Lot M3 - 92100 BOULOGNE-BILLANCOURT	**Nom du Plan** Plan RDC	**Echelle**	**Phase**	**Date** 13-10-25	**N° du plan** .2	**Indice**

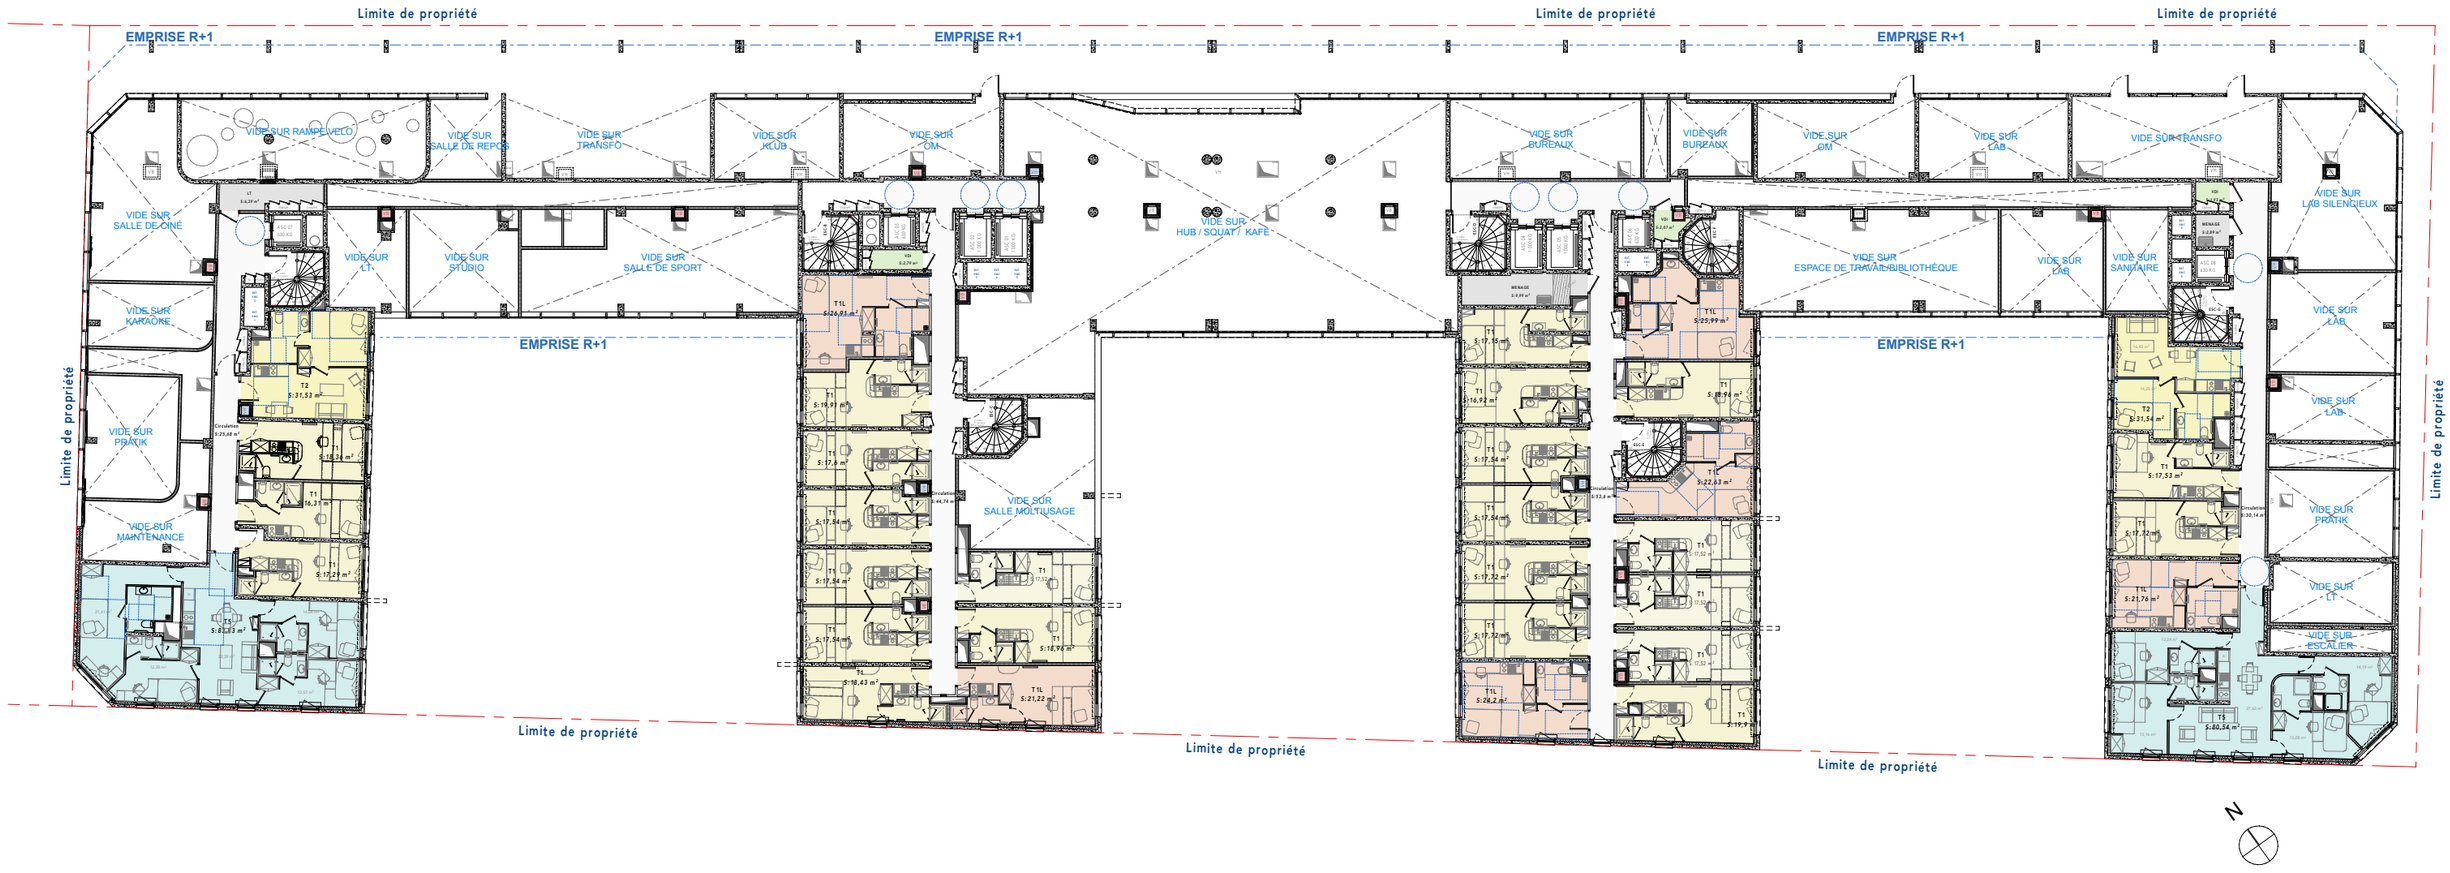


Maître d'ouvrage SSCV EMERIGE SEGUIN LOT M3 121, av de Malakoff - 75116 - Paris	**Maître d'oeuvre** QUADRI FIORE ARCHITECTURE 39, Rue de l'Est - 92100 Boulogne-Billancourt	**Projet** **BOULOGNE - SEGUIN** Ile Seguin - Lot M3 - 92100 BOULOGNE-BILLANCOURT	**Nom du Plan** Plan Mezzanine	**Echelle**	**Phase**	**Date** 13-10-25	**N° du plan** .3	**Indice**

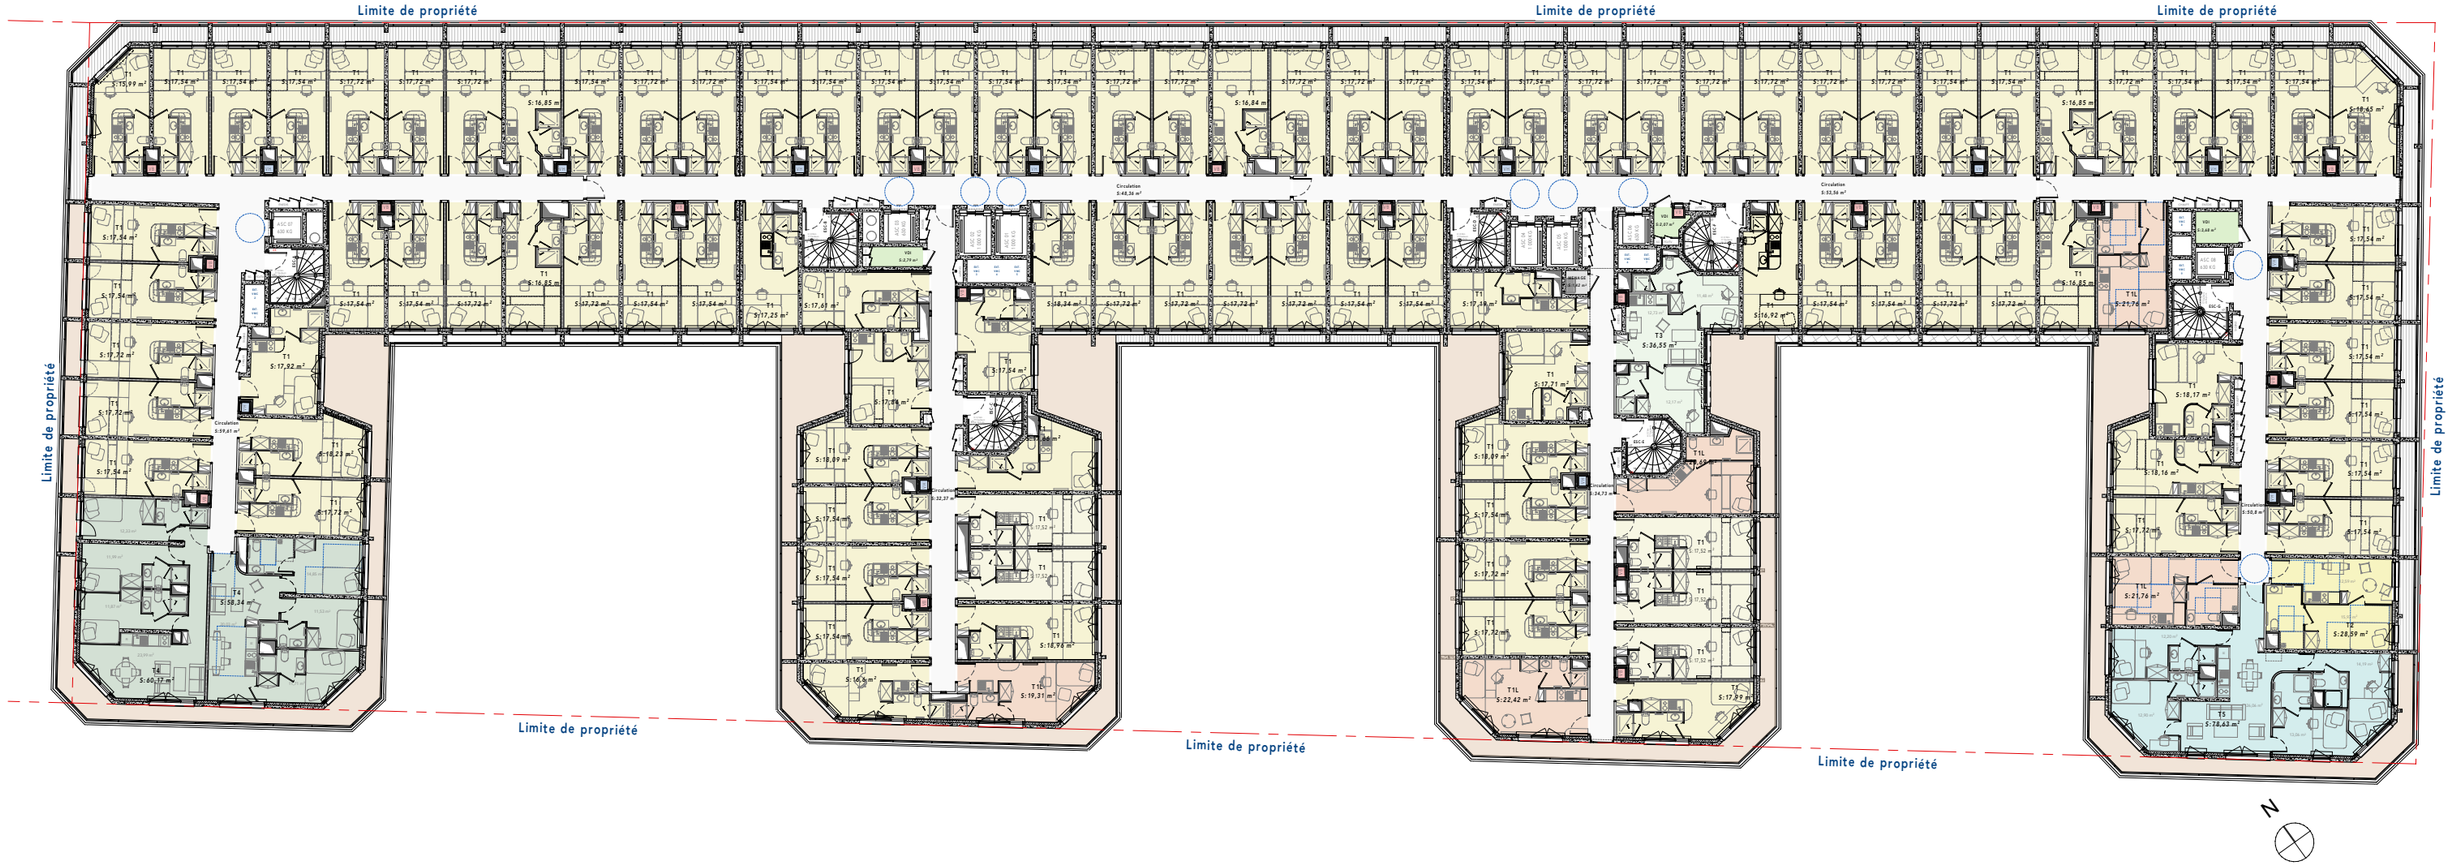

Maître d'ouvrage SSCV EMERIGE SEGUIN LOT M3 121, av de Malakoff - 75116 - Paris	**Maître d'oeuvre** QUADRI FIORE ARCHITECTURE 39, Rue de l'Est - 92100 Boulogne-Billancourt	**Projet** **BOULOGNE - SEGUIN** Ile Seguin - Lot M3 - 92100 BOULOGNE-BILLANCOURT	**Nom du Plan** Plan R+1	**Echelle**	**Phase**	**Date** 13-10-25	**N° du plan** .4	**Indice**

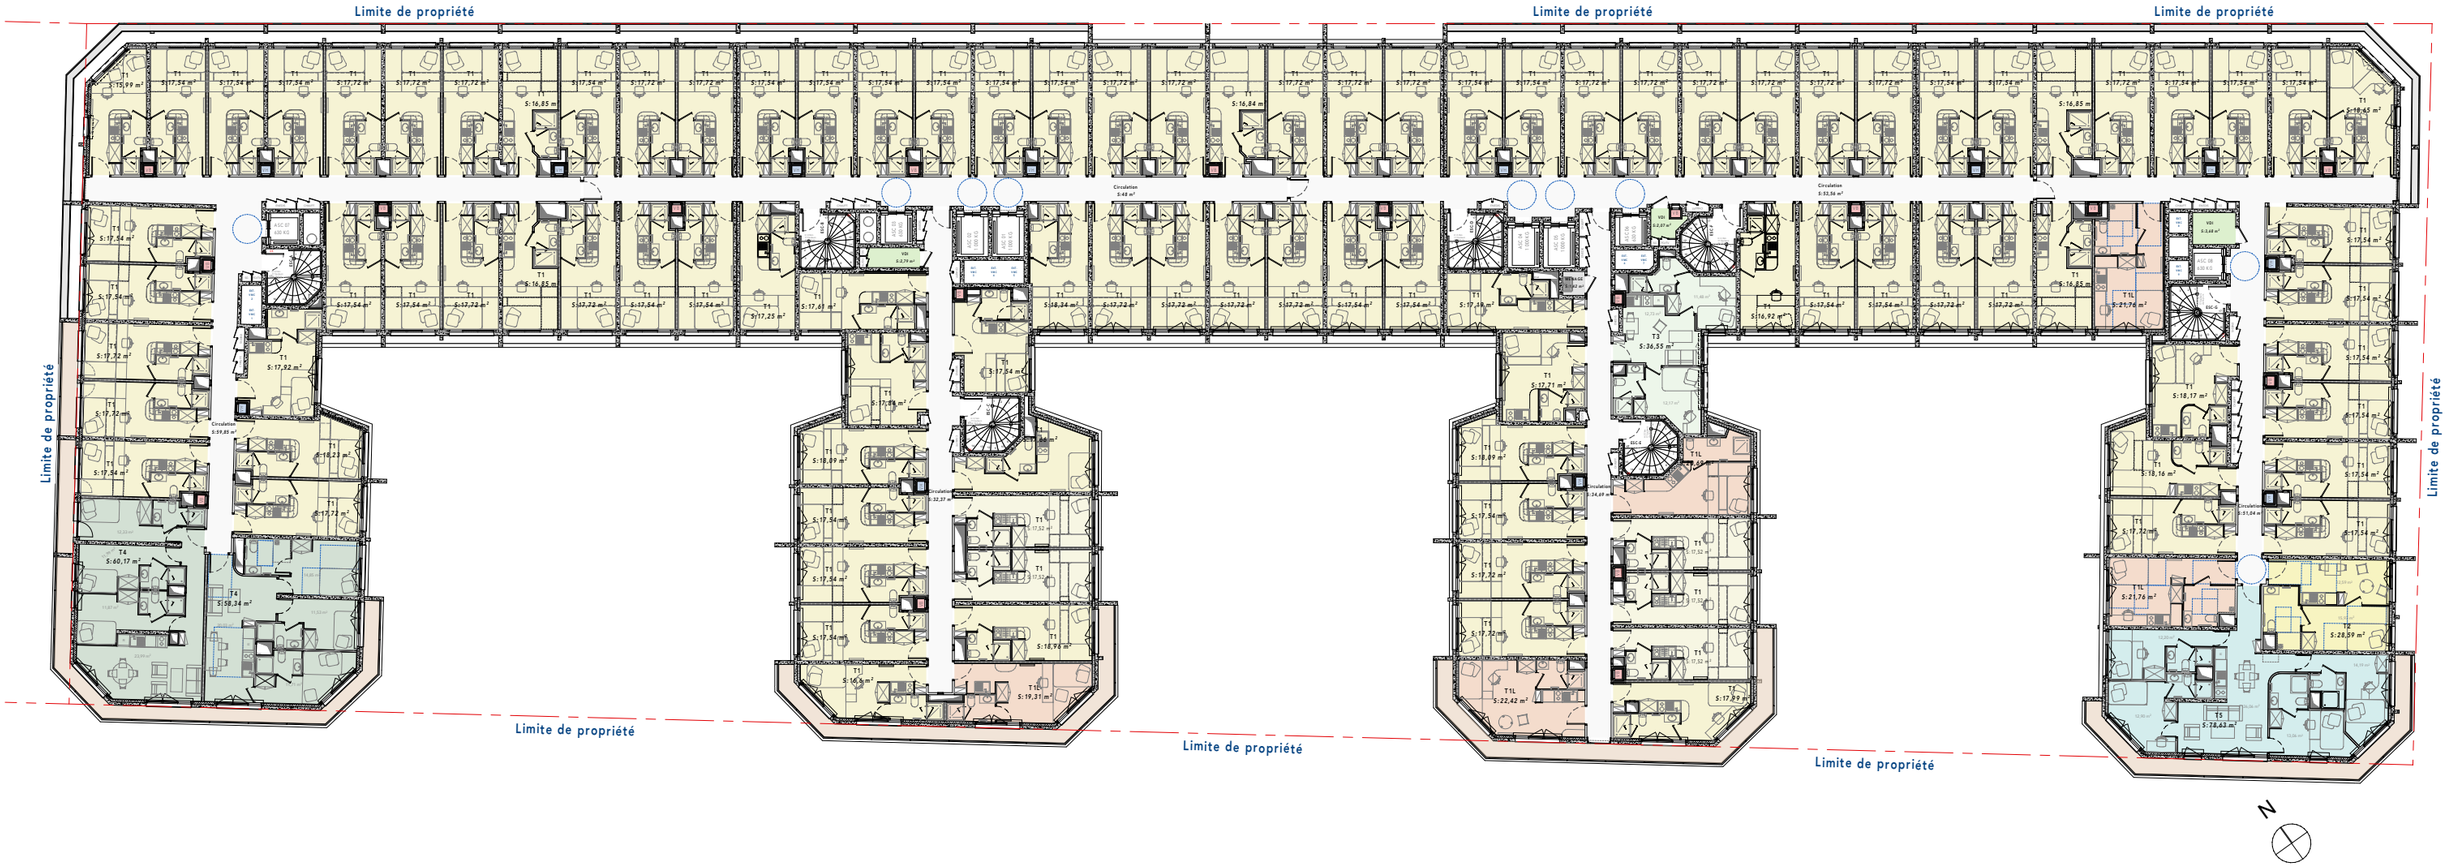

Maître d'ouvrage SSCV EMERIGE SEGUIN LOT M3 121, av de Malakoff - 75116 - Paris	**Maître d'oeuvre** QUADRI FIORE ARCHITECTURE 39, Rue de l'Est - 92100 Boulogne-Billancourt	**Projet** **BOULOGNE - SEGUIN** Ile Seguin - Lot M3 - 92100 BOULOGNE-BILLANCOURT	**Nom du Plan** Plan R+2/R+4 (Etage courant)	**Echelle**	**Phase**	**Date** 13-10-25	**N° du plan** .5	**Indice**

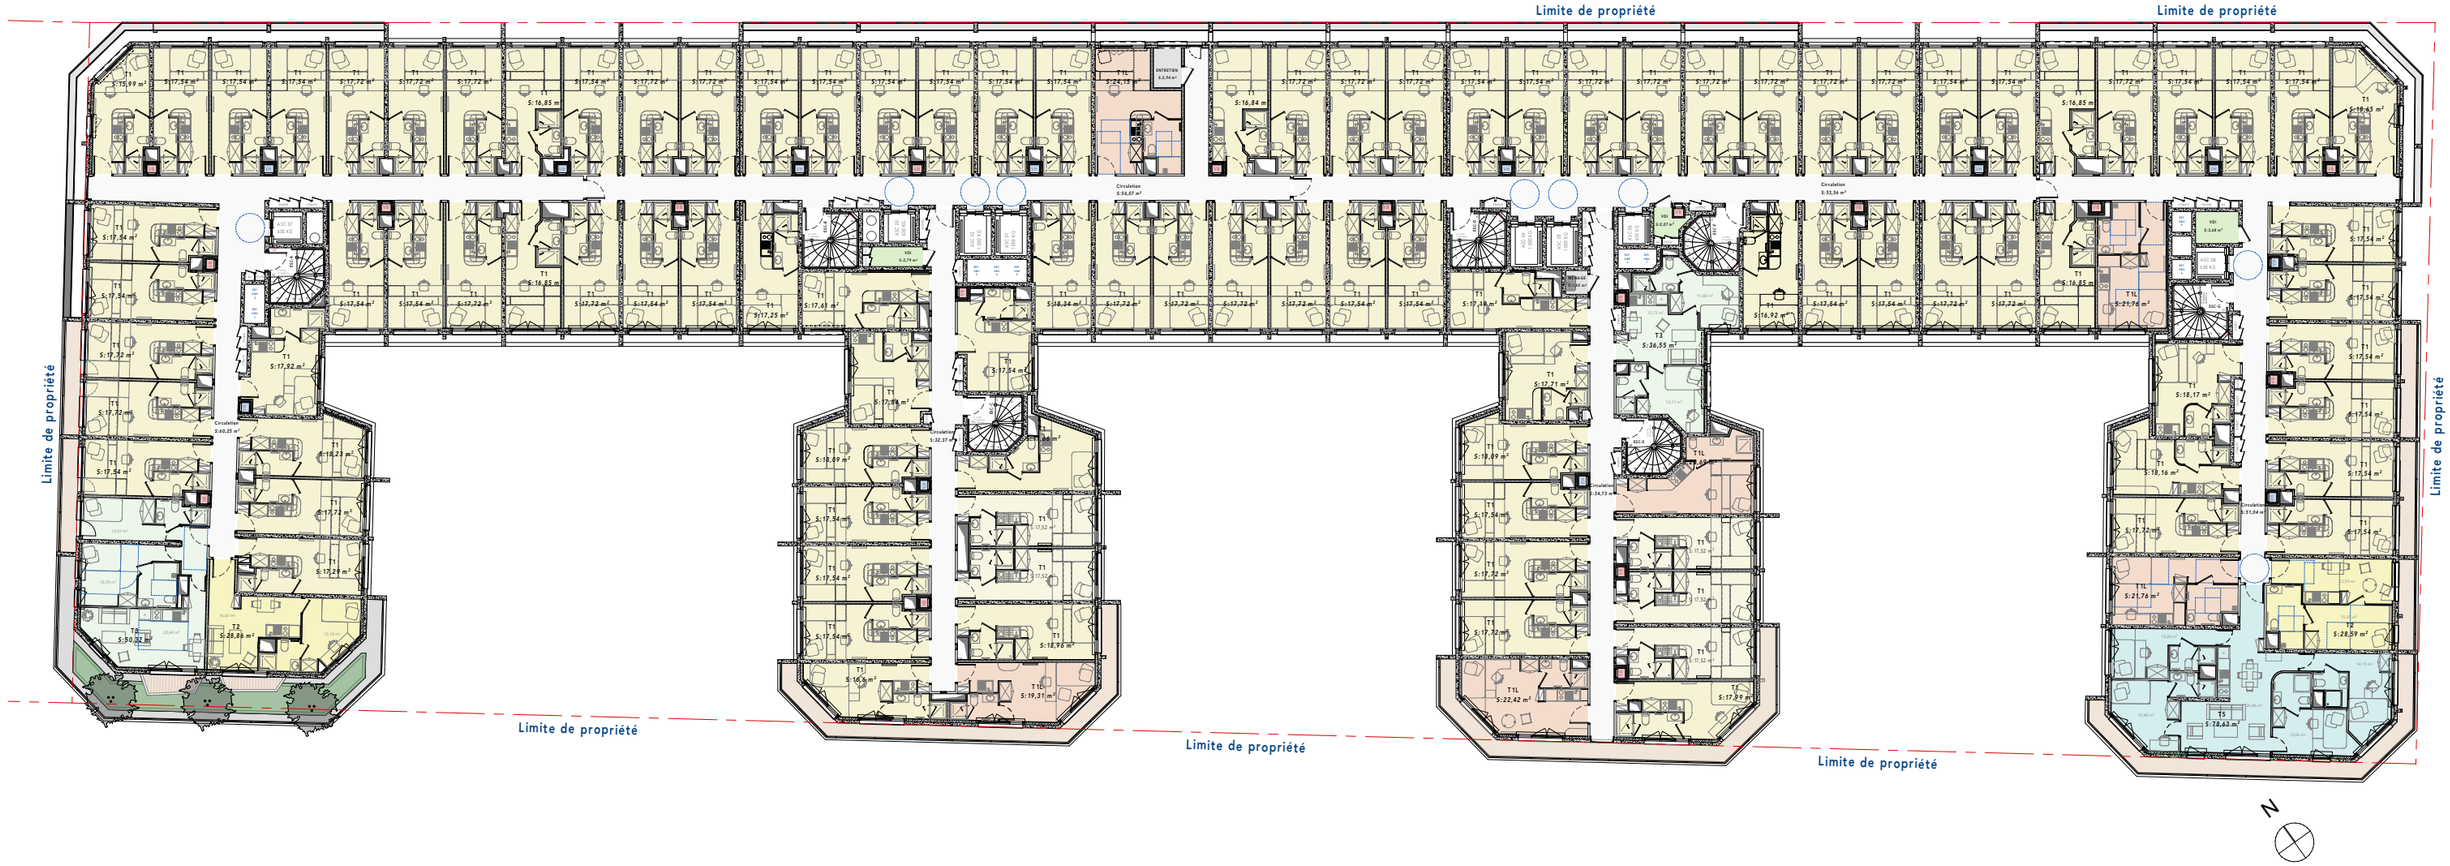


Maître d'ouvrage SSCV EMERIGE SEGUIN LOT M3 121, av de Malakoff - 75116 - Paris	**Maître d'oeuvre** QUADRI FIORE ARCHITECTURE 39, Rue de l'Est - 92100 Boulogne-Billancourt	**Projet** **BOULOGNE - SEGUIN** Ile Seguin - Lot M3 - 92100 BOULOGNE-BILLANCOURT	**Nom du Plan** Plan R+5	**Echelle**	**Phase**	**Date** 13-10-25	**N° du plan** .6	**Indice**




Maître d'ouvrage SSCV EMERIGE SEGUIN LOT M3 121, av de Malakoff - 75116 - Paris	**Maître d'oeuvre** QUADRI FIORE ARCHITECTURE 39, Rue de l'Est - 92100 Boulogne-Billancourt	**Projet** **BOULOGNE - SEGUIN** Ile Seguin - Lot M3 - 92100 BOULOGNE-BILLANCOURT	**Nom du Plan** Plan R+6	**Echelle**	**Phase**	**Date** 13-10-25	**N° du plan** .7	**Indice**




Maître d'ouvrage SSCV EMERIGE SEGUIN LOT M3 121, av de Malakoff - 75116 - Paris	**Maître d'oeuvre** QUADRI FIORE ARCHITECTURE 39, Rue de l'Est - 92100 Boulogne-Billancourt	**Projet** **BOULOGNE - SEGUIN** Ile Seguin - Lot M3 - 92100 BOULOGNE-BILLANCOURT	**Nom du Plan** Plan R+7	**Echelle**	**Phase**	**Date** 13-10-25	**N° du plan** .8	**Indice**

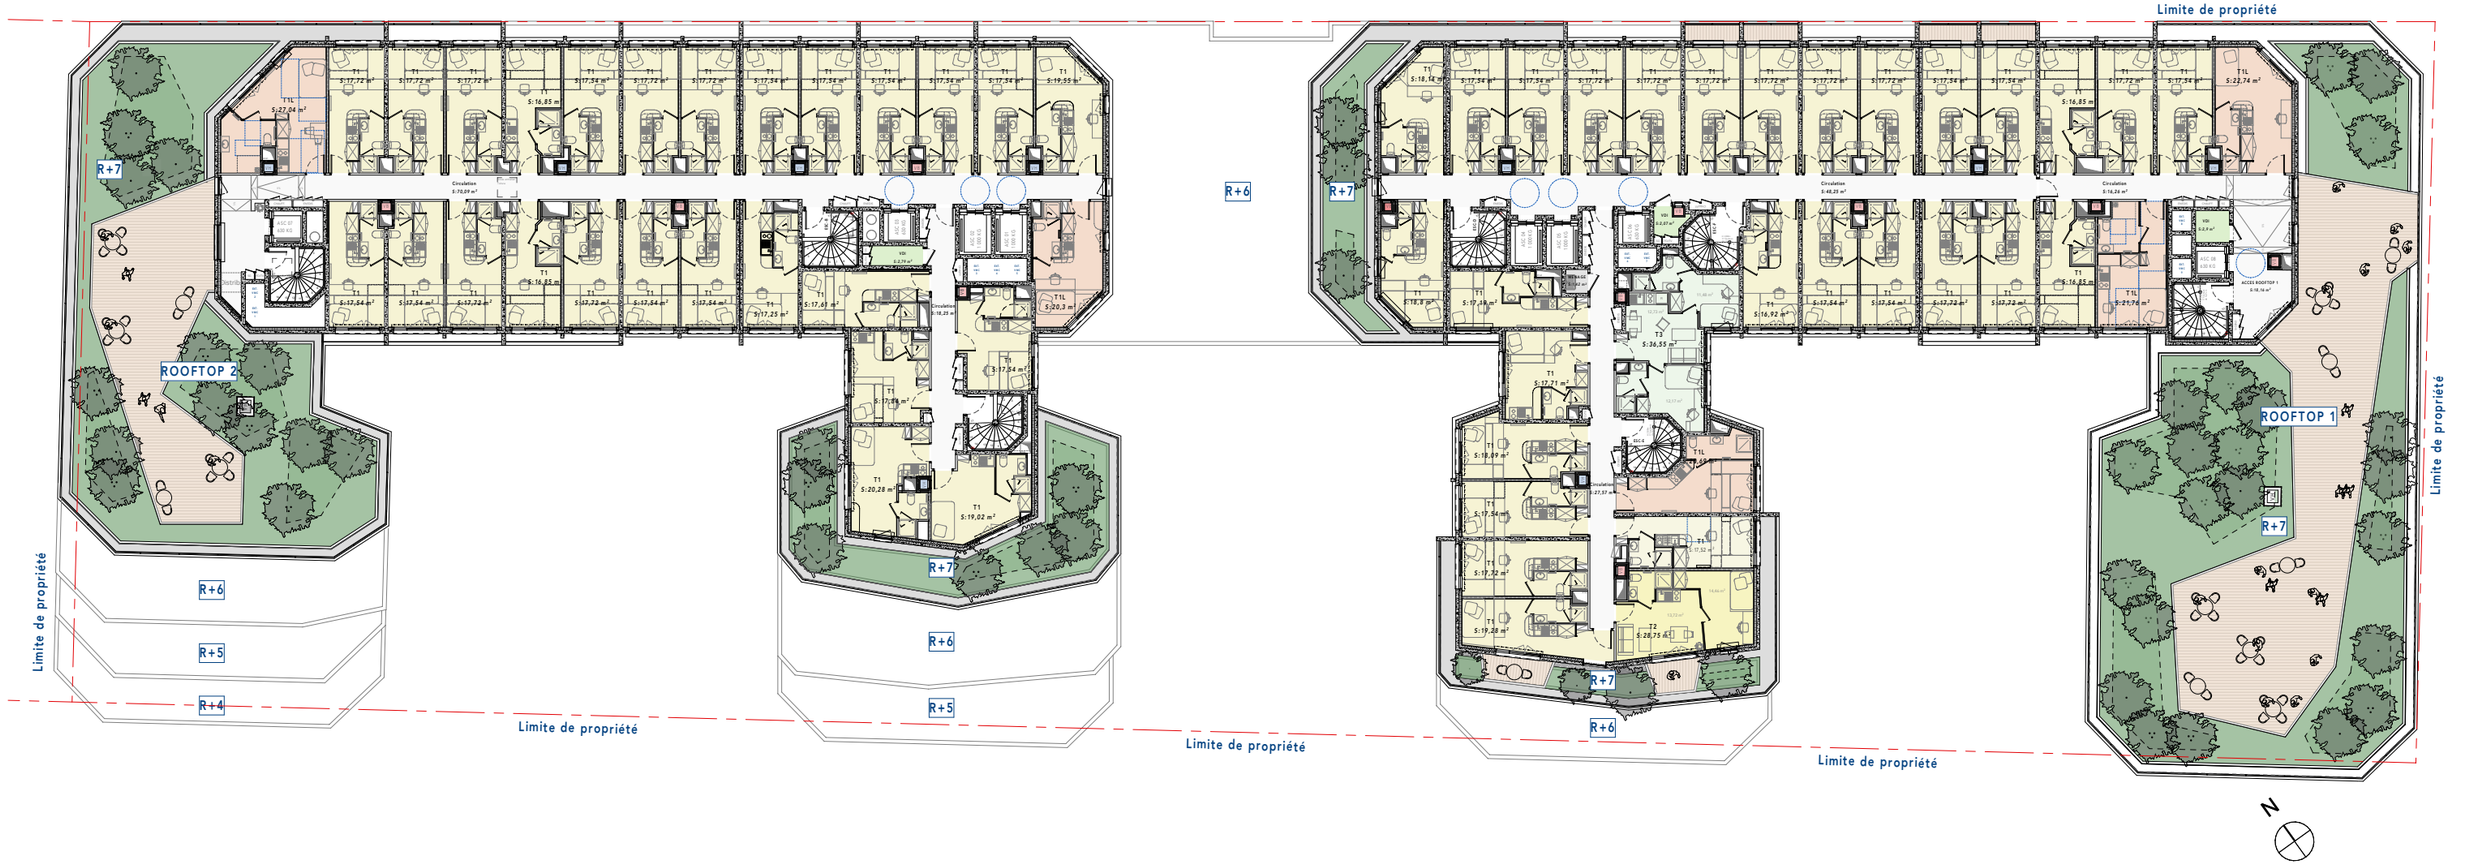

Maître d'ouvrage SSCV EMERIGE SEGUIN LOT M3 121, av de Malakoff - 75116 - Paris	**Maître d'oeuvre** QUADRI FIORE ARCHITECTURE 39, Rue de l'Est - 92100 Boulogne-Billancourt	**Projet** **BOULOGNE - SEGUIN** Ile Seguin - Lot M3 - 92100 BOULOGNE-BILLANCOURT	**Nom du Plan** Plan R+8	**Echelle**	**Phase**	**Date** 13-10-25	**N° du plan** .9	**Indice**

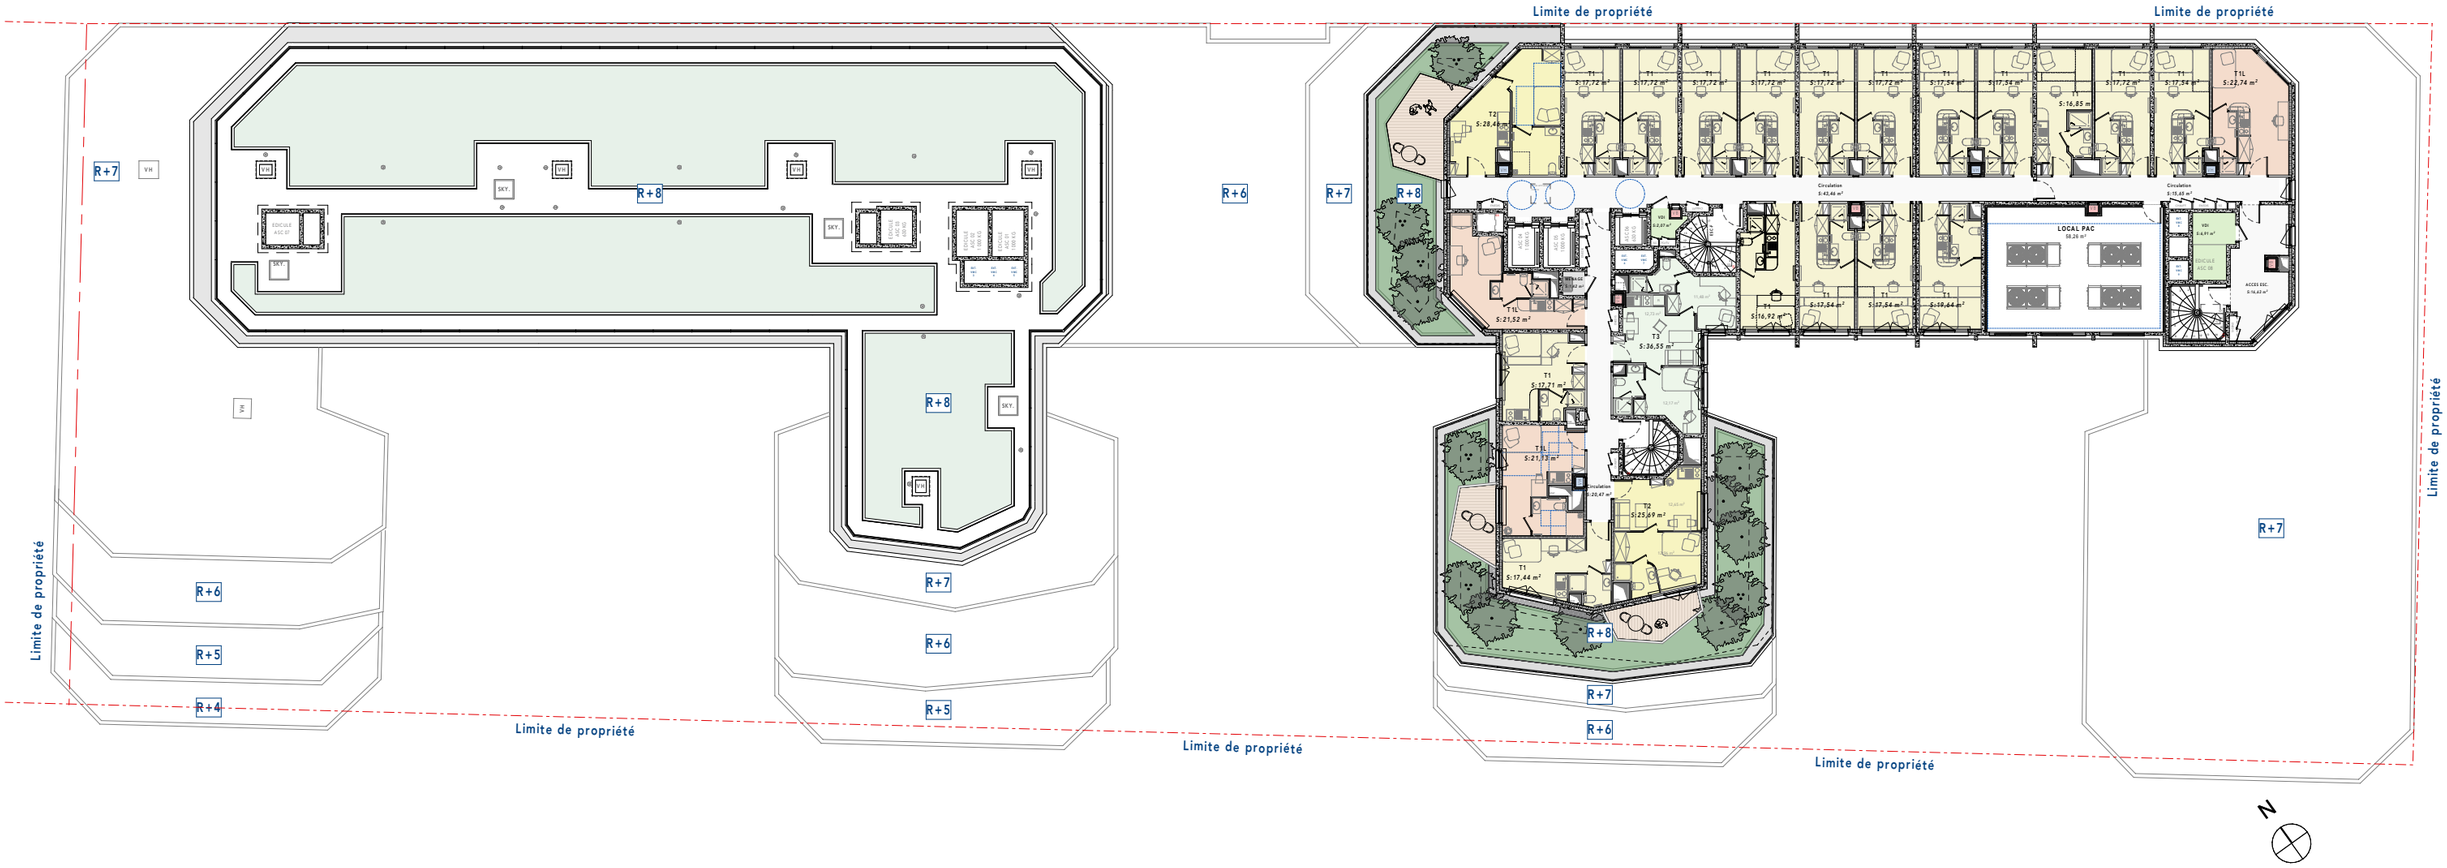

Maître d'ouvrage SSCV EMERIGE SEGUIN LOT M3 121, av de Malakoff - 75116 - Paris	**Maître d'oeuvre** QUADRI FIORE ARCHITECTURE 39, Rue de l'Est - 92100 Boulogne-Billancourt	**Projet** **BOULOGNE - SEGUIN** Ile Seguin - Lot M3 - 92100 BOULOGNE-BILLANCOURT	**Nom du Plan** Plan R+9	**Echelle**	**Phase**	**Date** 13-10-25	**N° du plan** .10	**Indice**

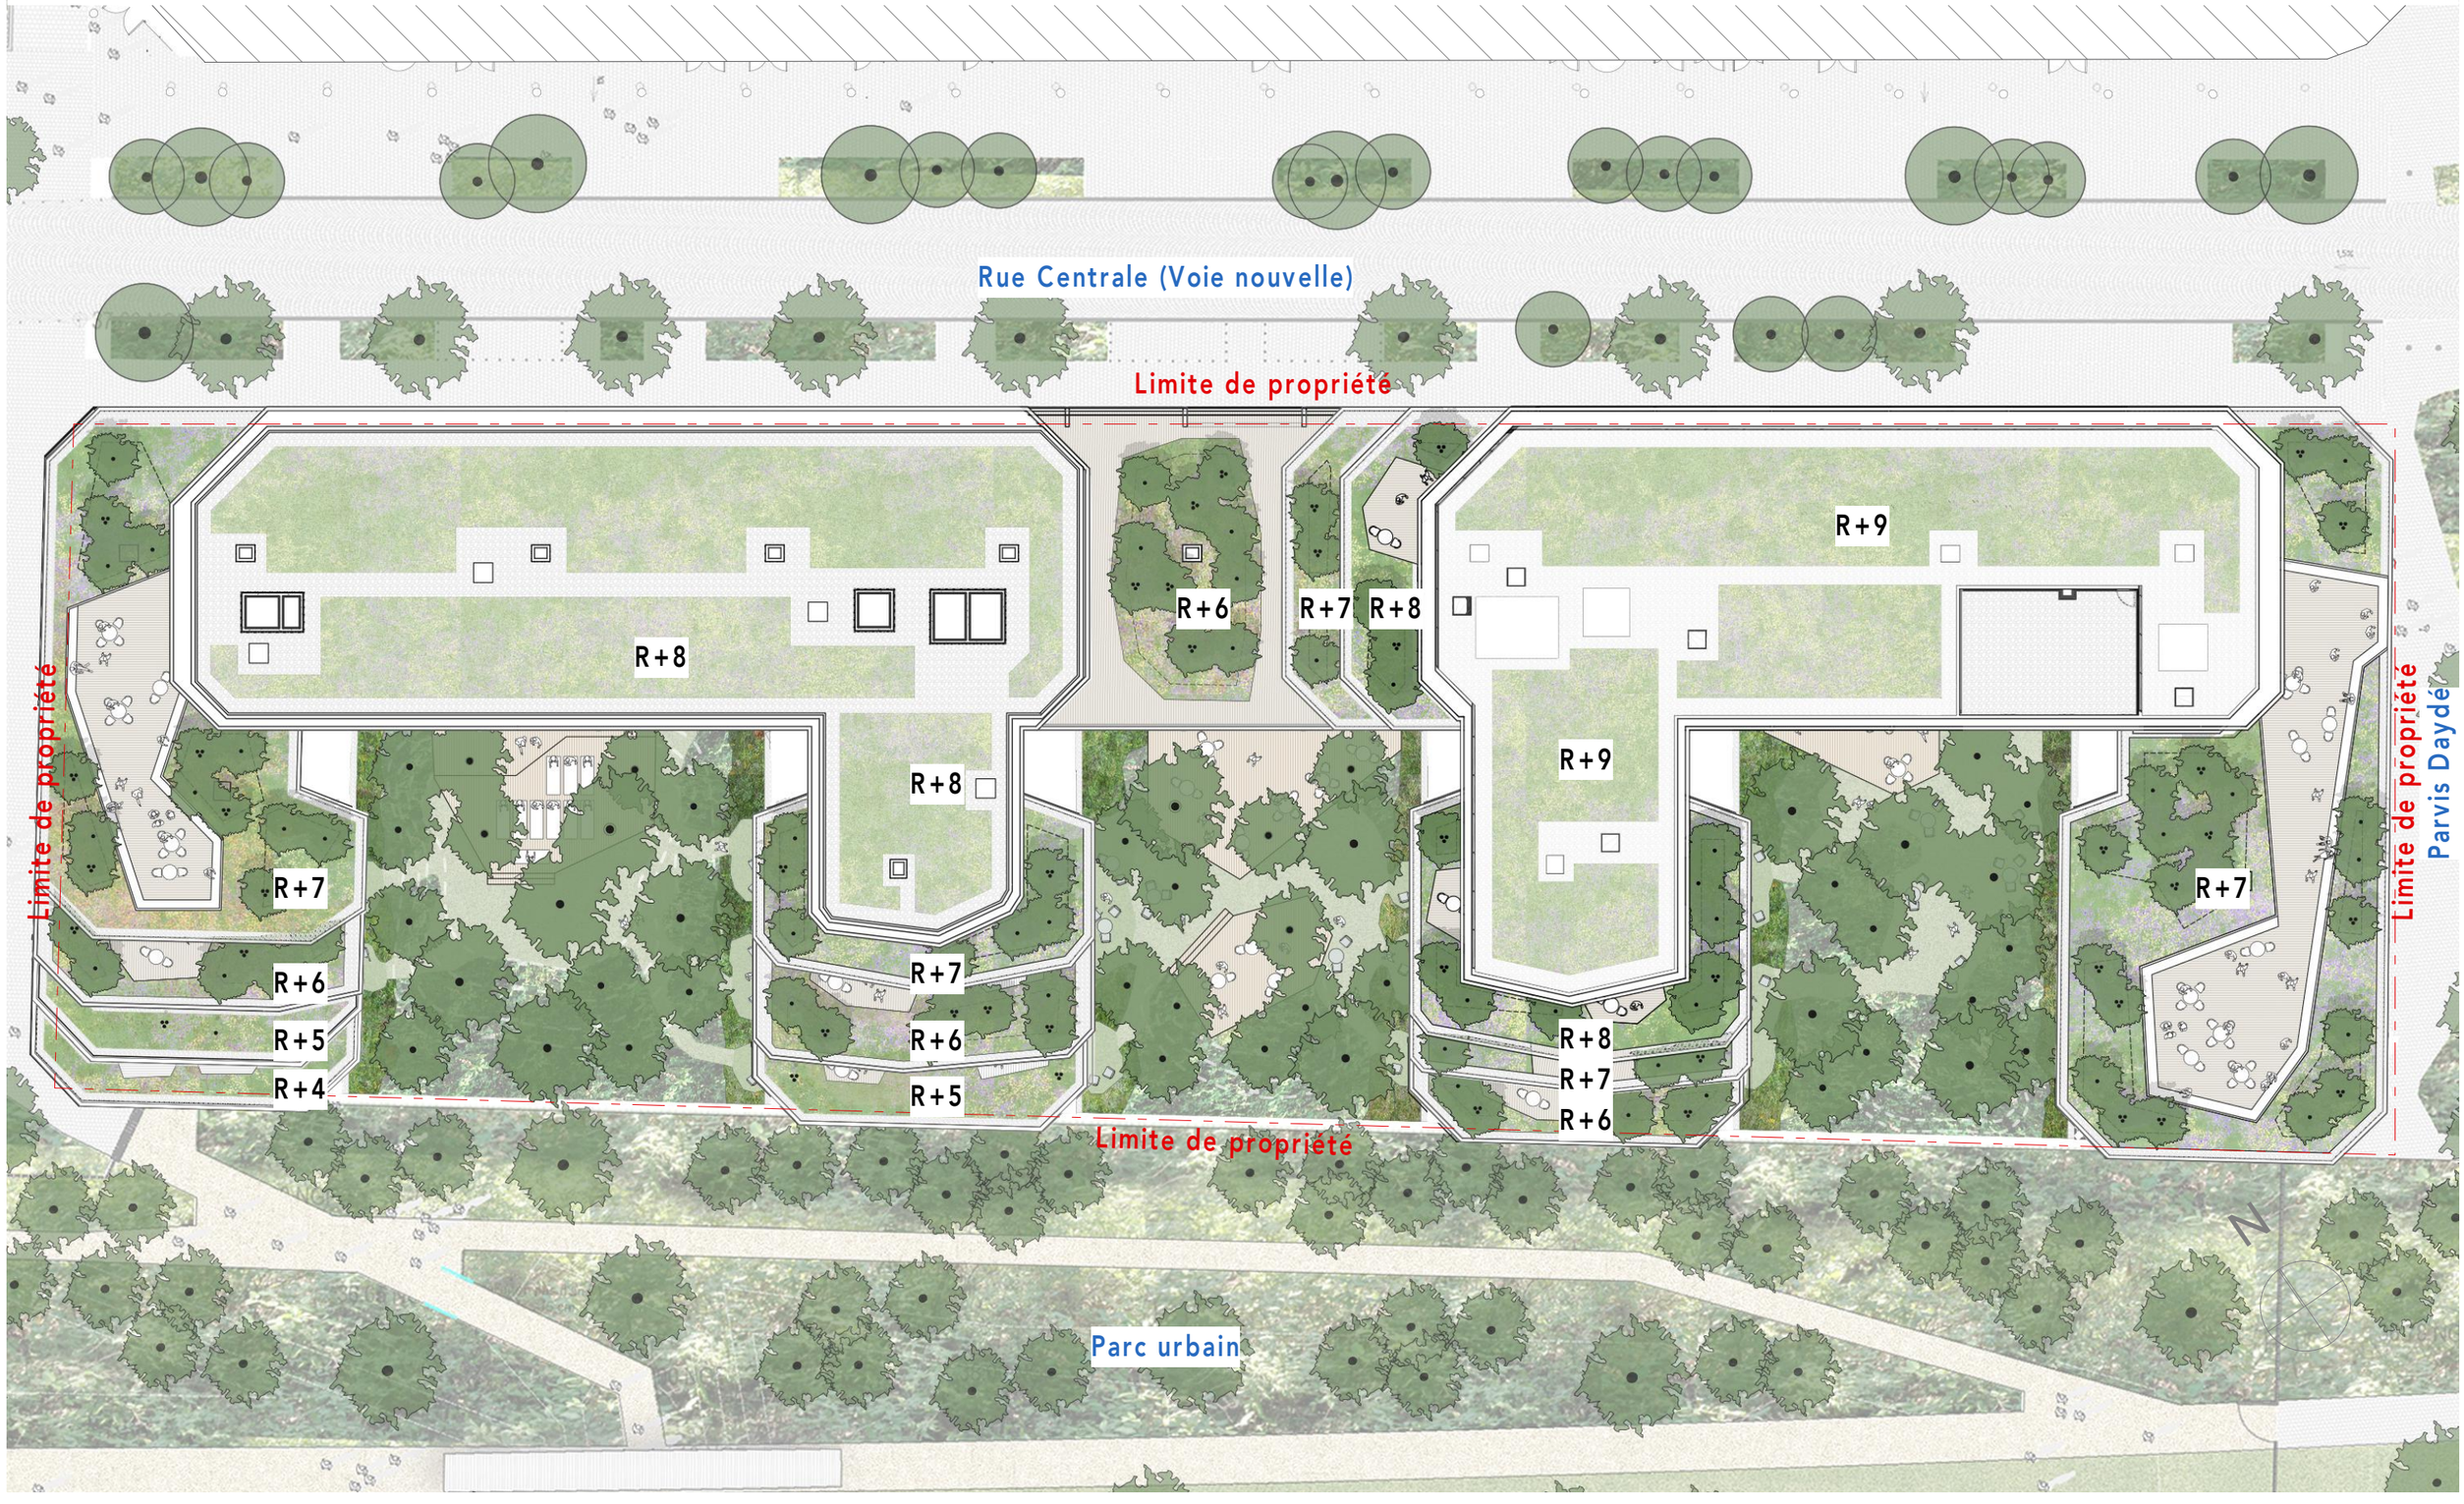

Maître d'ouvrage SSCV EMERIGE SEGUIN LOT M3 121, av de Malakoff - 75116 - Paris	**Maître d'oeuvre** QUADRI FIORE ARCHITECTURE 39, Rue de l'Est - 92100 Boulogne-Billancourt	**Projet** **BOULOGNE - SEGUIN** Ile Seguin - Lot M3 - 92100 BOULOGNE-BILLANCOURT	**Nom du Plan** Plan de Masse	**Echelle**	**Phase**	**Date** 13-10-25	**N° du plan** .12	**Indice**