


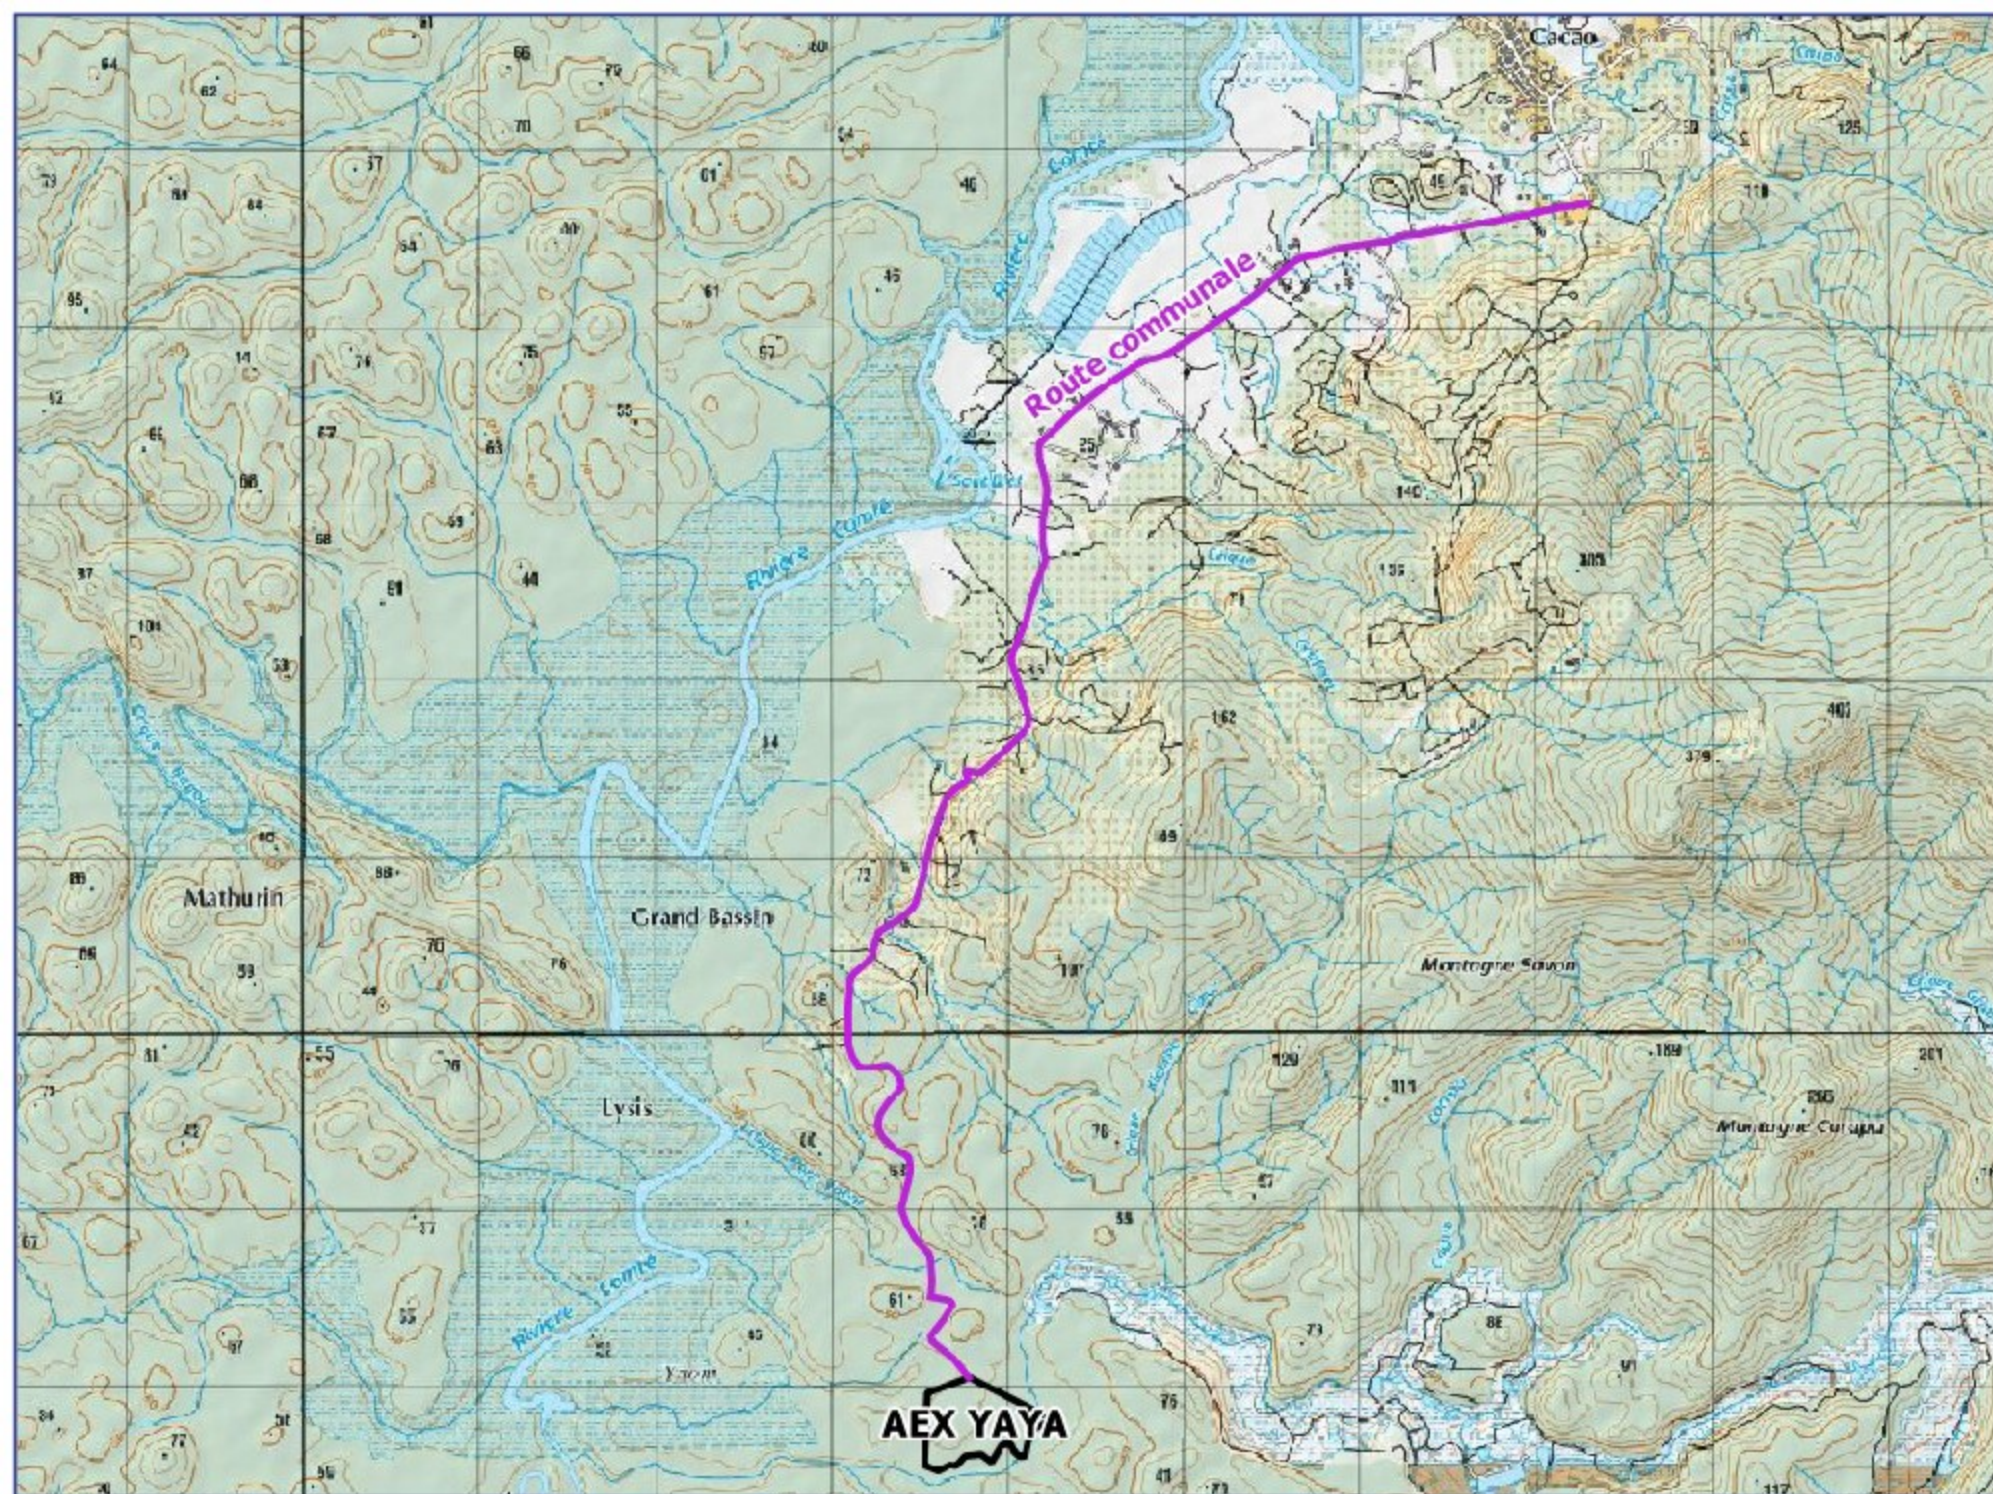

L'accès à l'AEX se fera par l'utilisation d'une route communale puis la création d'un layon de pénétration de 682m.

Echelle : 1/40.000ème

SOURCE : IGN / CAMINO

Conception : GRANDS PLACERS / octobre 2025

**PLAN DE PENETRATION
AEX "YAYA"**

PETITIONNAIRE : STS SAS