


Infrastructure
Réseau électrique (ORE/ODRE)
HTA & BT
Réseau souterrain BT
Réseau souterrain HTA
Transformateurs HTA/BT

Urbanisme
Cadastre
Parcelle projet

Environnement
Bande_12m
Bande_30m

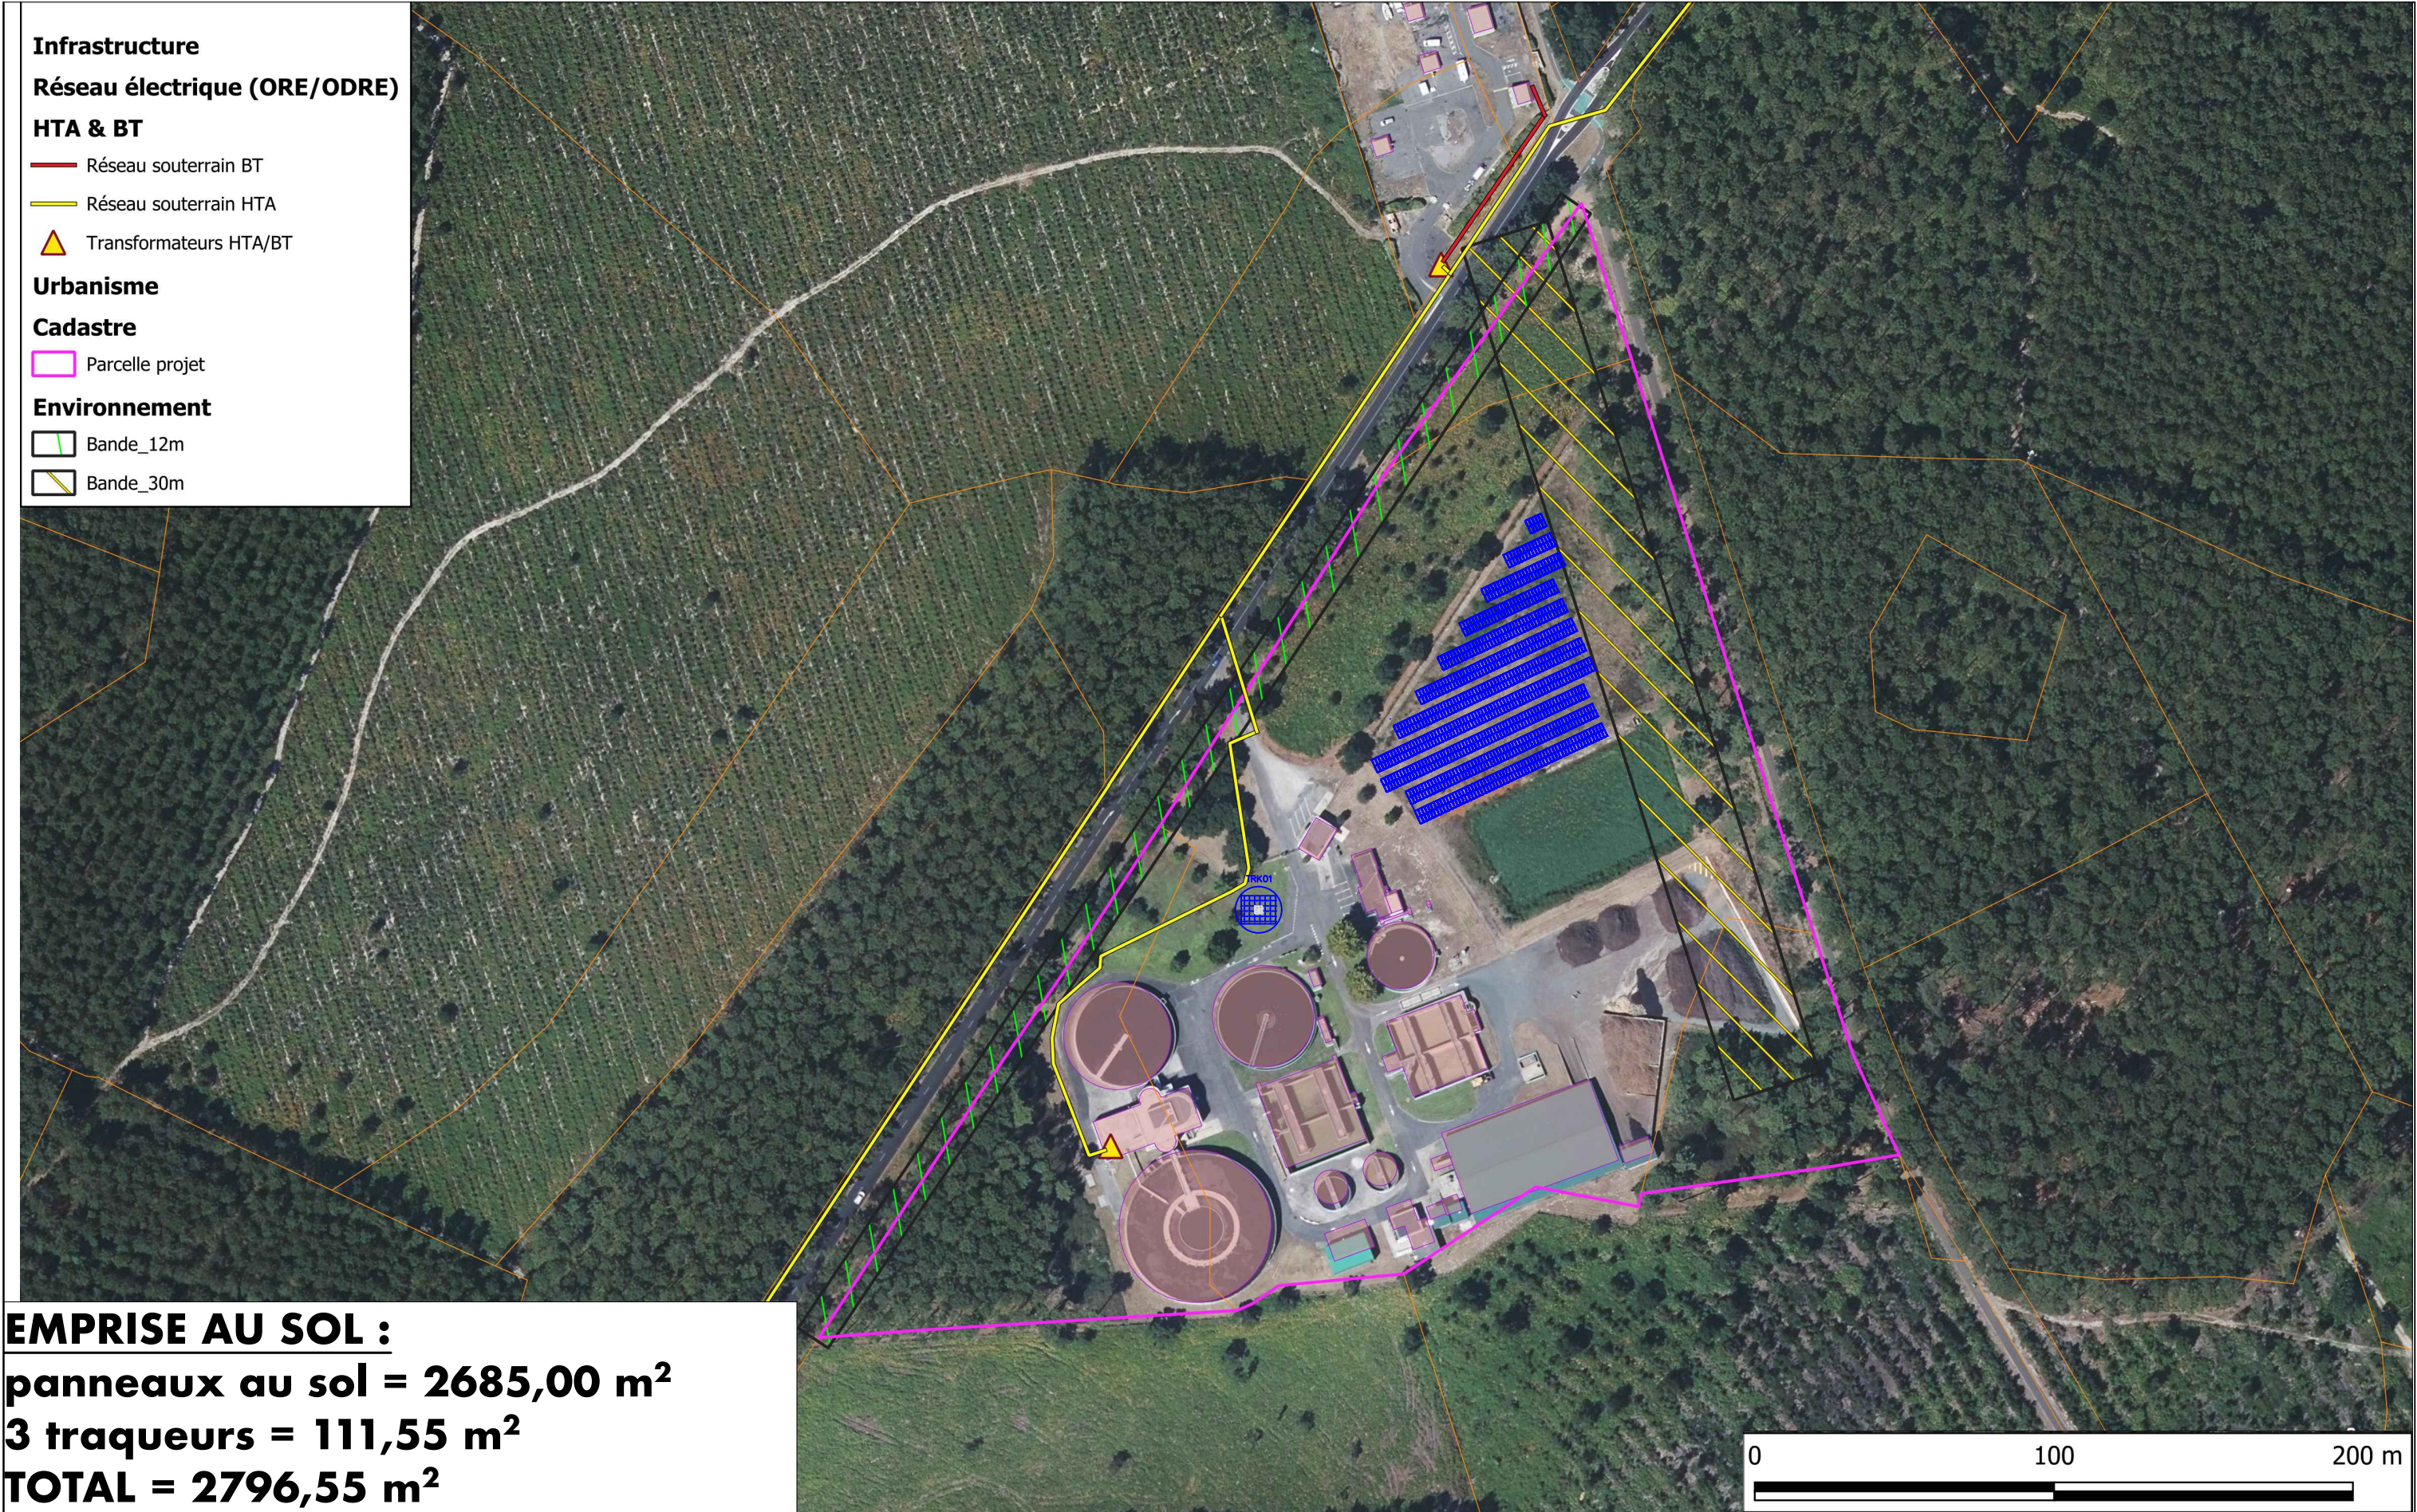

EMPRISE AU SOL :
panneaux au sol = 2685,00 m²
3 traqueurs = 111,55 m²
TOTAL = 2796,55 m²

02

Plan de masse