Légende

Revêtements

- Finition enrobé voirie
- Finition enrobé piéton / voie verte
- Espaces verts


Bordures

- Bordure autovélo 50cm
- Bordure T2
- Muret MVL

Génie civil

- Mur de soutènement



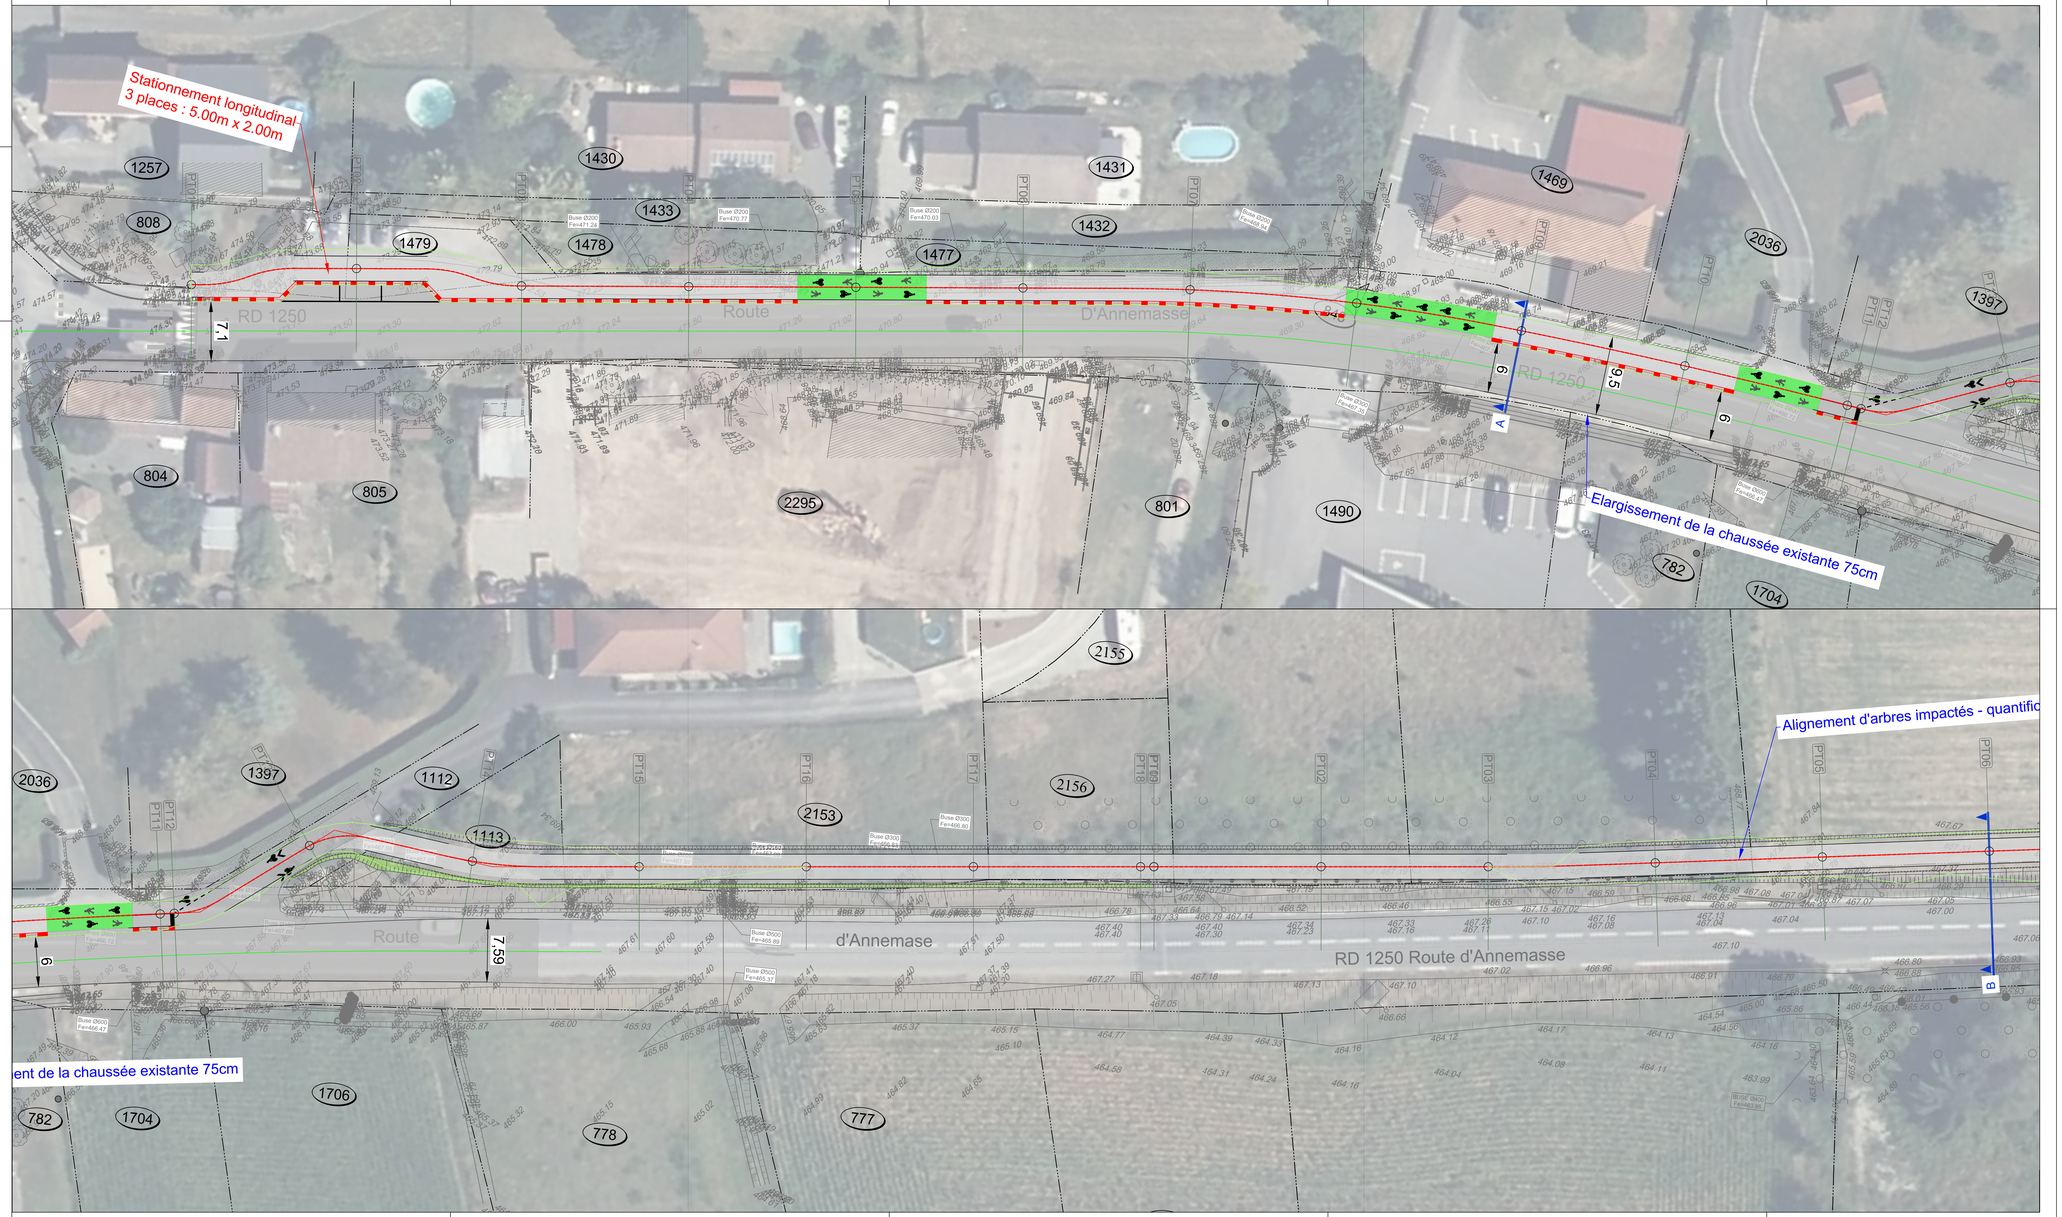

MAITRE D'OUVRAGE :

haute savoie le Département

DEPARTEMENT DE LA HAUTE SAVOIE

AMÉNAGEMENT D'UNE VOIE VERTE LE LONG DE LA RD1205 A CONTAMINE-SUR-ARVE

MAITRE D'OEUVRE :

INGÉROP Inventons demain

ETUDE AVP

B.2 Vue en plan générale

Echelle : 1/250ème

SUIVI DES DOCUMENTS					
Indices	Dates	Objet de l'indice	Rédacteur	Vérificateur	Validateur
A	04/06/2025	Première diffusion MOA	LQN	MFD	FAU

Référence du document						
AFFAIRE	EMETEUR	MISSION	DOMAINE	TYPE DE DOC	NUMERO	INDICE
CD630700	ING	AVP	GEM	PLA	B2	A

Légende

Revêtements

- Finition enrobé voirie
- Finition enrobé piéton / voie verte
- Espaces verts

Bordures

- Bordure autovelo 50cm
- Bordure T2
- Muret MVL

Génie civil

- Mur de soutènement



MAITRE D'OUVRAGE :

haute savoie le Département

DEPARTEMENT DE LA HAUTE SAVOIE

AMÉNAGEMENT D'UNE VOIE VERTE LE LONG DE LA RD1205 A CONTAMINE-SUR-ARVE

MAITRE D'OEUVRE :

INGÉROP Inventons demain


ETUDE AVP

B.2 Vue en plan générale

Echelle : 1/250ème

SUIVI DES DOCUMENTS					
Indices	Dates	Objet de l'indice	Rédacteur	Vérificateur	Validateur
A	04/06/2025	Première diffusion MOA	LQN	MFD	FAU

Référence du document						
AFFAIRE	EMETEUR	MISSION	DOMAINE	TYPE DE DOC	NUMERO	INDICE
CD630700	ING	AVP	GEM	PLA	B2	A

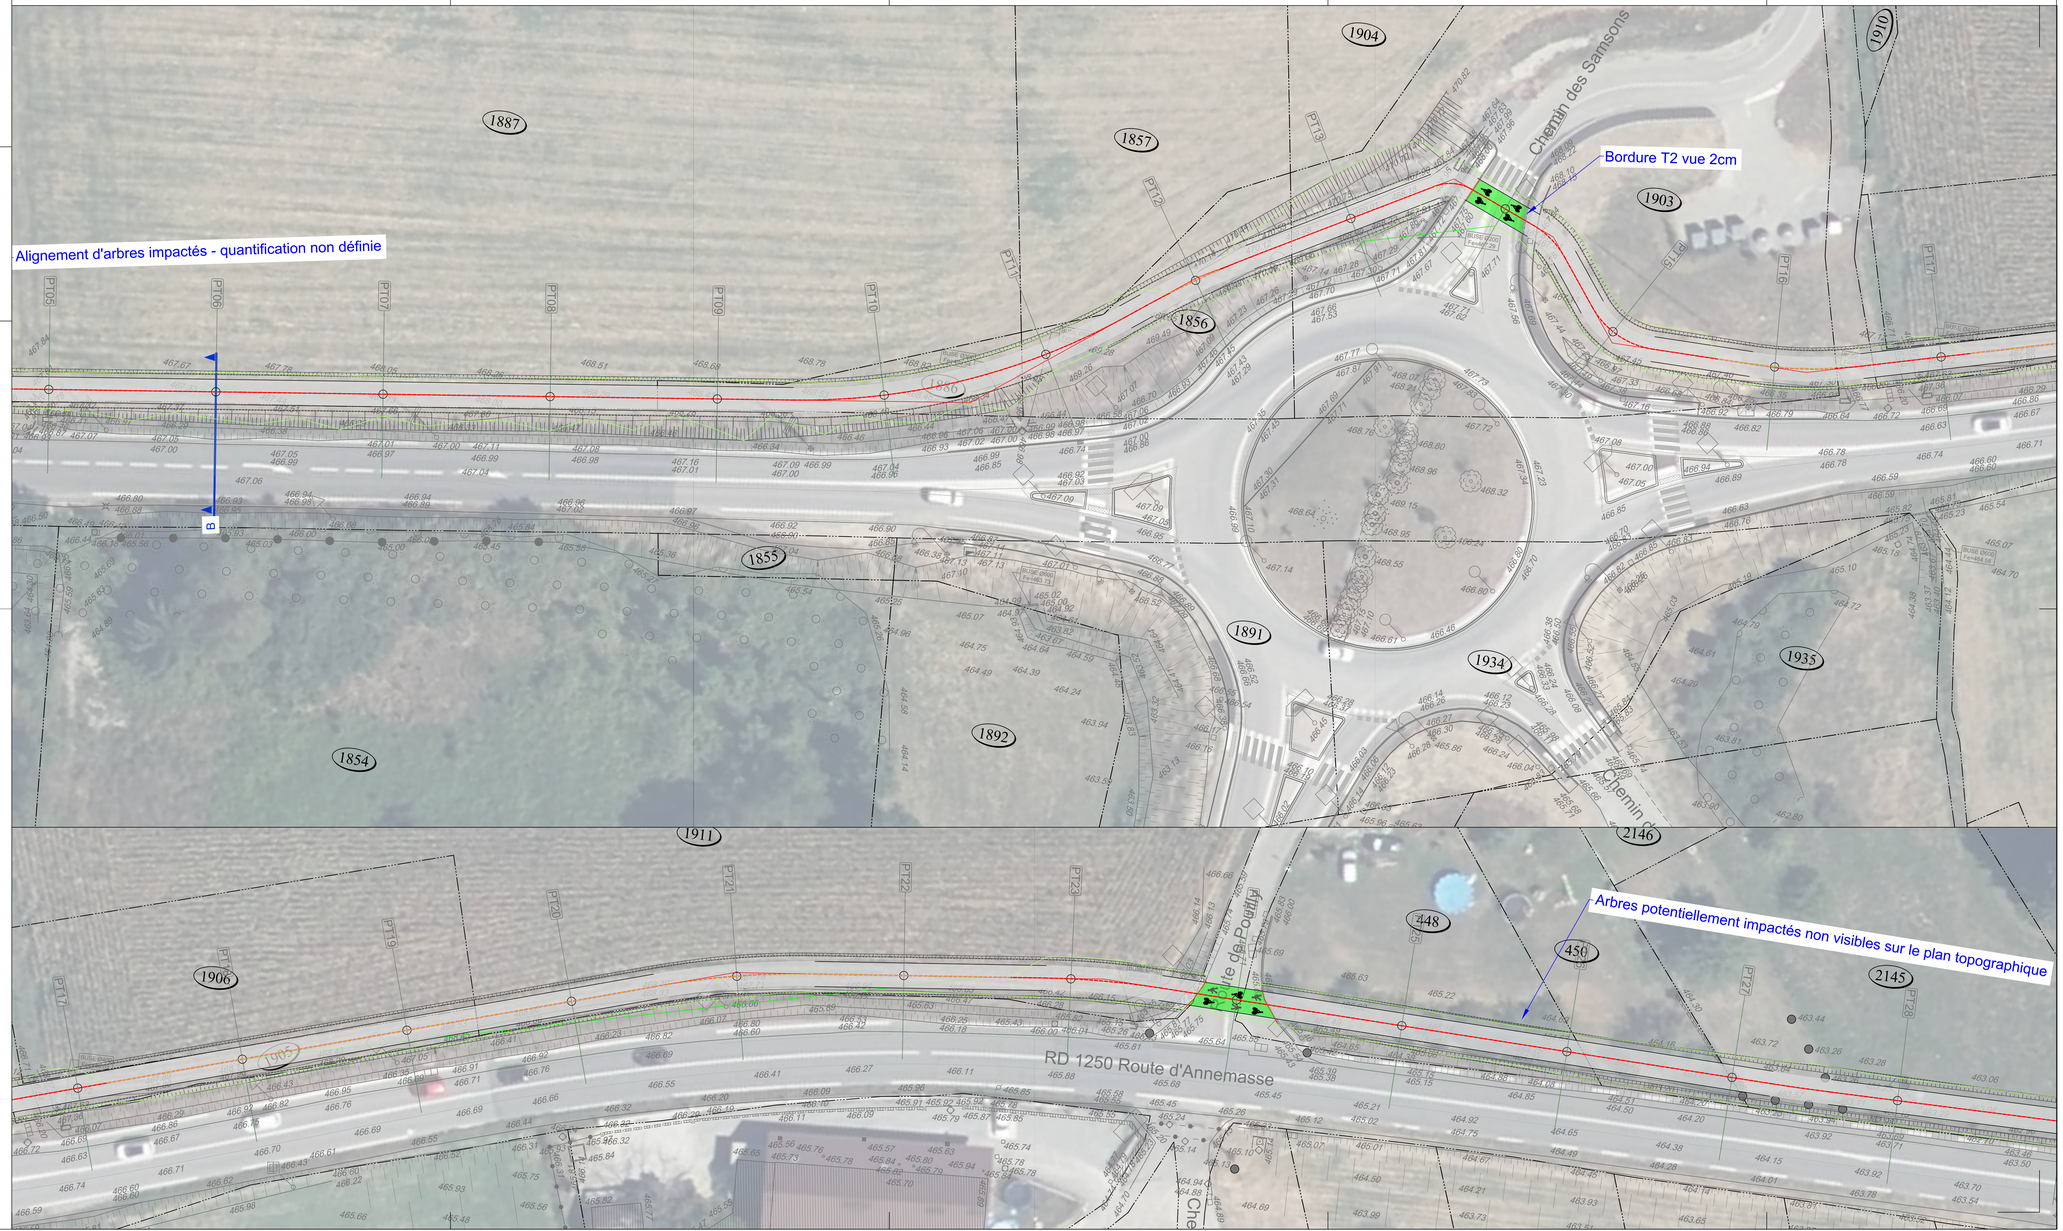

Légende

Revêtements

- Finition enrobé voirie
- Finition enrobé piéton / voie verte
- Espaces verts

Bordures

- Bordure autovelo 50cm
- Bordure T2
- Muret MVL

Génie civil

- Mur de soutènement



MAITRE D'OUVRAGE :

haute savoie
le Département

DEPARTEMENT DE LA HAUTE SAVOIE

AMÉNAGEMENT D'UNE VOIE VERTE LE LONG DE LA RD1205 A CONTAMINE-SUR-ARVE

MAITRE D'OEUVRE :

INGÉROP
Inventons demain


ETUDE AVP

B.2 Vue en plan générale

Echelle : 1/250ème

SUIVI DES DOCUMENTS					
Indices	Dates	Objet de l'indice	Rédacteur	Vérificateur	Validateur
A	04/06/2025	Première diffusion MOA	LQN	MFD	FAU

Référence du document						
AFFAIRE	EMETEUR	MISSION	DOMAINE	TYPE DE DOC	NUMERO	INDICE
CC630700	ING	AVP	GEM	PLA	B2	A

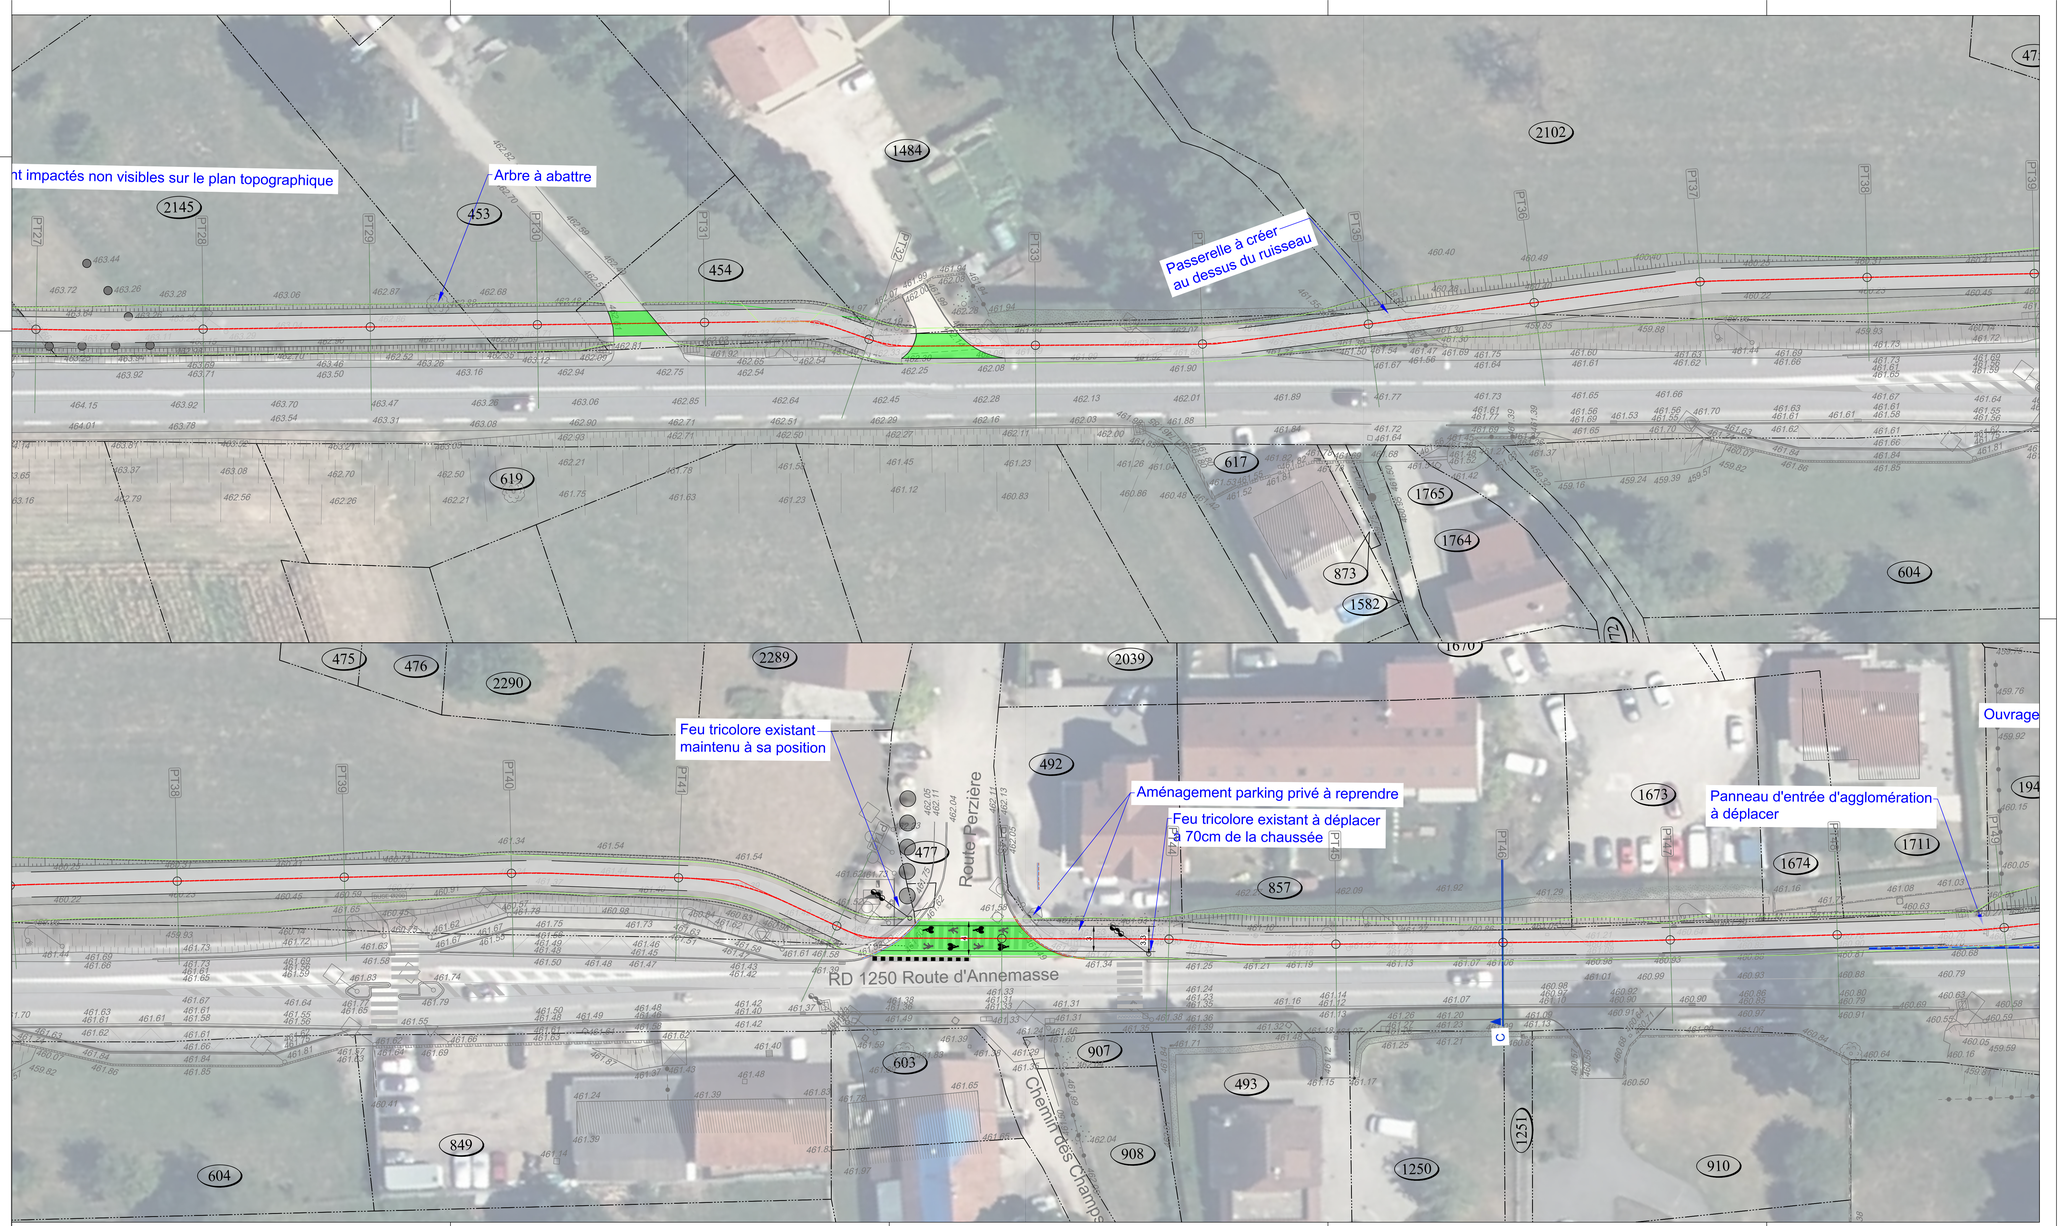

Légende

Revêtements

- Finition enrobé voirie
- Finition enrobé piéton / voie verte
- Espaces verts

Bordures

- Bordure autovelo 50cm
- Bordure T2
- Muret MVL

Génie civil

- Mur de soutènement



MAITRE D'OUVRAGE :

haute savoie le Département

DEPARTEMENT DE LA HAUTE SAVOIE

AMÉNAGEMENT D'UNE VOIE VERTE LE LONG DE LA RD1205 A CONTAMINE-SUR-ARVE

MAITRE D'OEUVRE :

INGÉROP Inventons demain


ETUDE AVP

B.2 Vue en plan générale

Echelle : 1/250ème

SUIVI DES DOCUMENTS					
Indices	Dates	Objet de l'indice	Rédacteur	Vérificateur	Validateur
A	04/06/2025	Première diffusion MOA	LQN	MFD	FAU

Référence du document						
AFFAIRE	EMETEUR	MISSION	DOMAINE	TYPE DE DOC	NUMERO	INDICE
CD630700	ING	AVP	GEM	PLA	B2	A

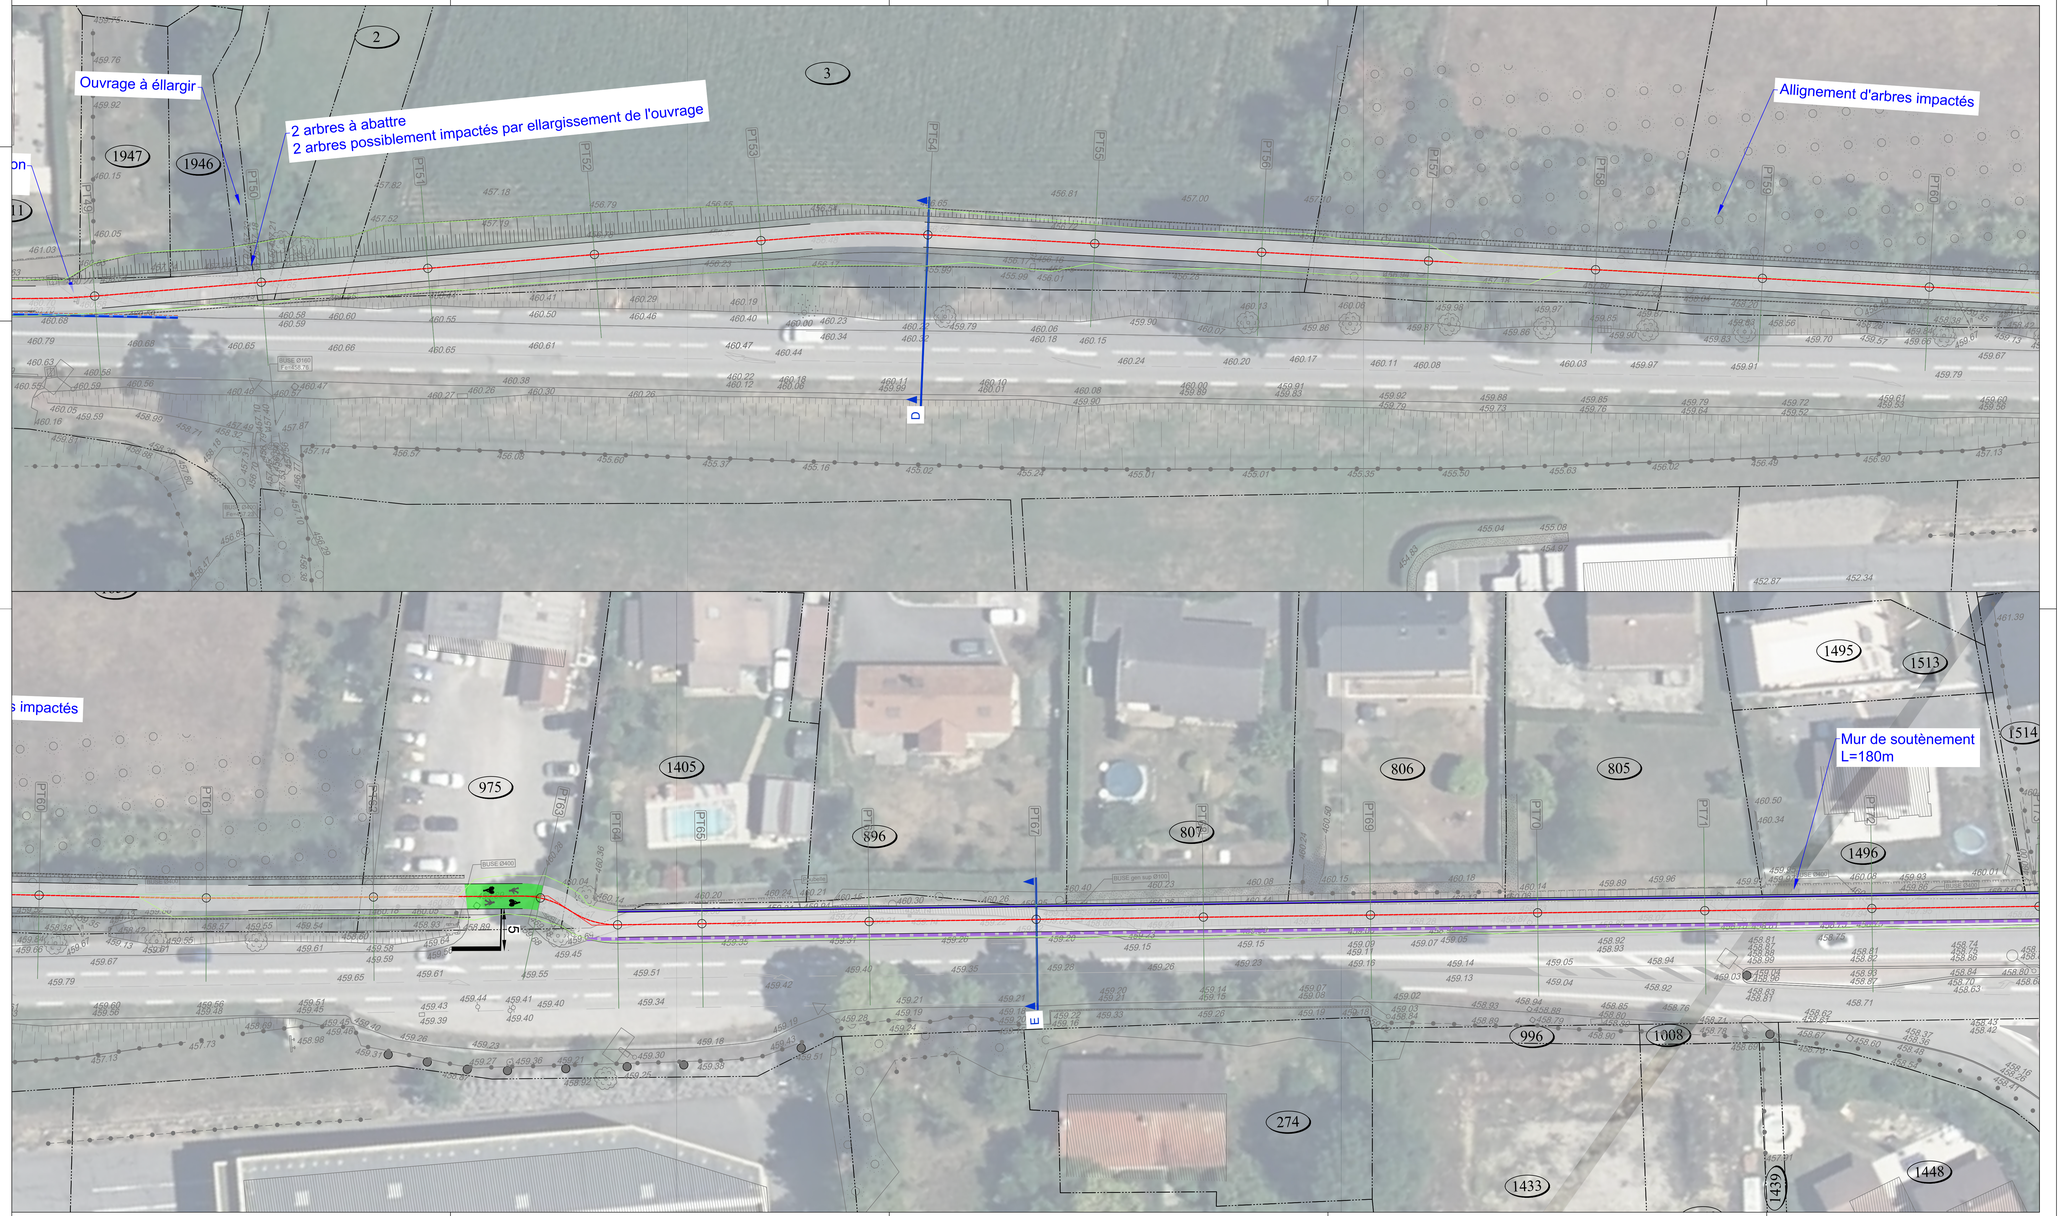

Légende

Revêtements

- Finition enrobé voirie
- Finition enrobé piéton / voie verte
- Espaces verts

Bordures

- Bordure autovélo 50cm
- Bordure T2
- Muret MVL

Génie civil

- Mur de soutènement



MAITRE D'OUVRAGE :

haute savoie
le Département

DEPARTEMENT DE LA HAUTE SAVOIE

AMÉNAGEMENT D'UNE VOIE VERTE LE LONG DE LA RD1205 A CONTAMINE-SUR-ARVE

MAITRE D'OEUVRE :

INGÉROP
Inventons demain

ETUDE AVP

B.2 Vue en plan générale

Echelle : 1/250ème

SUIVI DES DOCUMENTS					
Indices	Dates	Objet de l'indice	Rédacteur	Vérificateur	Validateur
A	04/06/2025	Première diffusion MOA	LQN	MFD	FAU

Référence du document						
AFFAIRE	EMETEUR	MISSION	DOMAINE	TYPE DE DOC	NUMERO	INDICE
CD630700	ING	AVP	GEM	PLA	B2	A



Légende

Revêtements


- Finition enrobé voirie
- Finition enrobé piéton / voie verte
- Espaces verts


Bordures


- Bordure autovelo 50cm
- Bordure T2
- Muret MVL

Génie civil

- Mur de soutènement

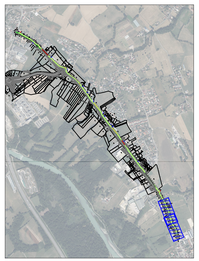

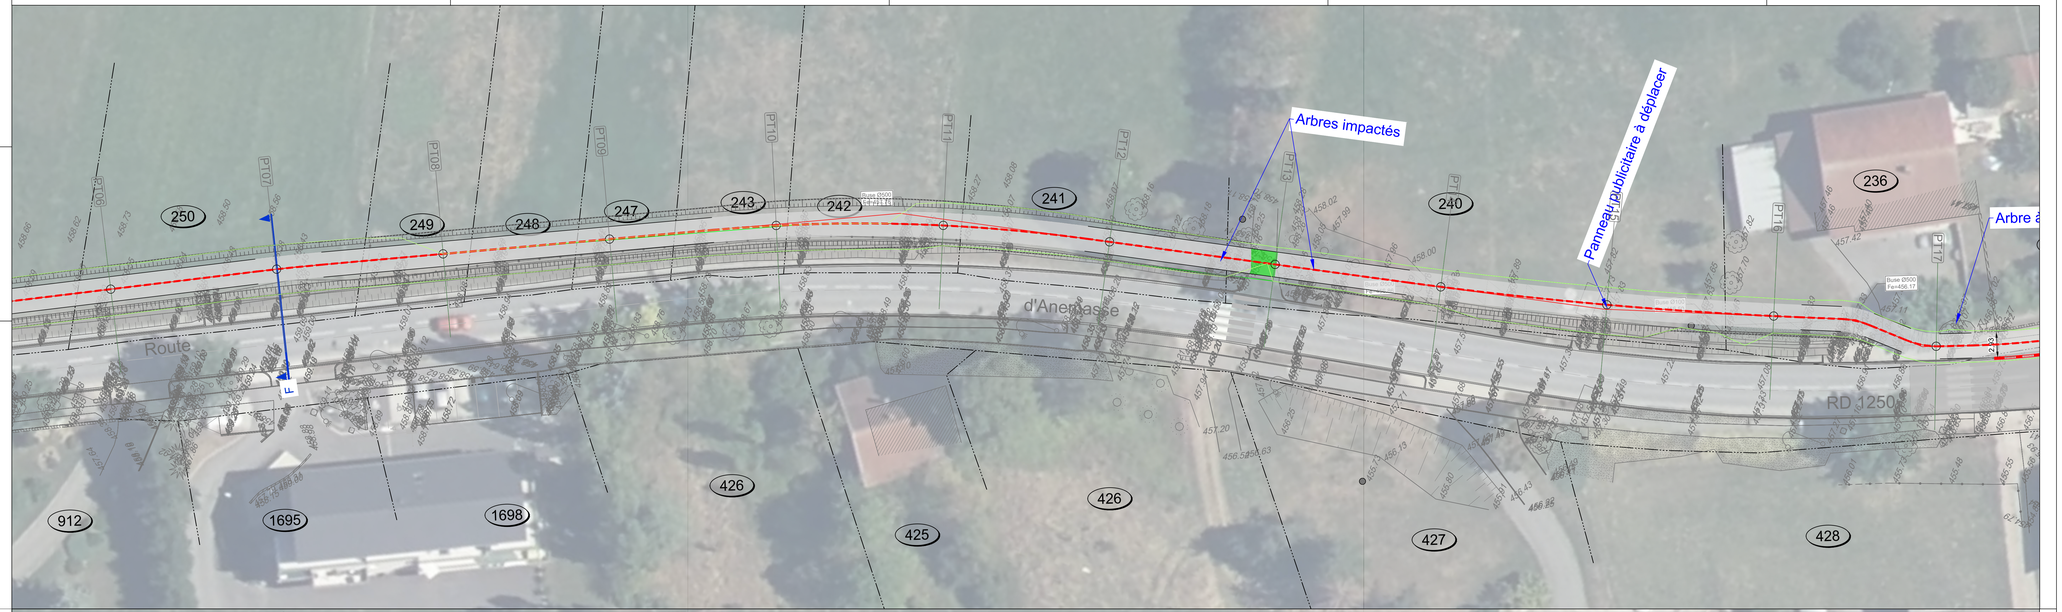

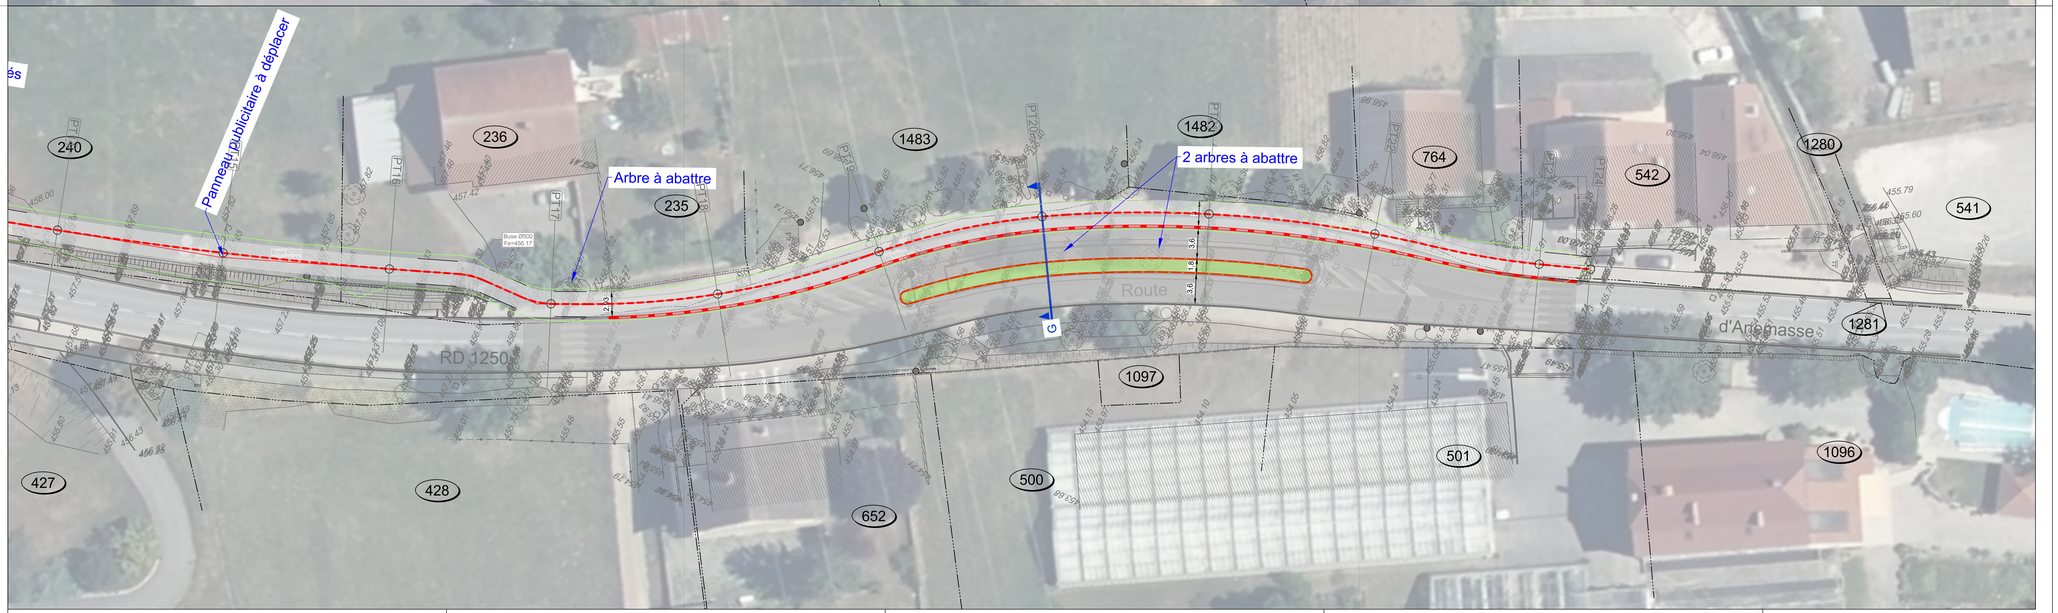

MAITRE D'OUVRAGE :

haute savoie le Département

DEPARTEMENT DE LA HAUTE SAVOIE

AMÉNAGEMENT D'UNE VOIE VERTE LE LONG DE LA RD1205 A CONTAMINE-SUR-ARVE

MAITRE D'OEUVRE :

INGÉROP Inventons demain

ETUDE AVP

B.2 Vue en plan générale

Echelle : 1/250ème

SUIVI DES DOCUMENTS					
Indices	Dates	Objet de l'indice	Rédacteur	Vérificateur	Validateur
A	04/06/2025	Première diffusion MOA	LQN	MFD	FAU

Référence du document						
AFFAIRE	EMETEUR	MISSION	DOMAINE	TYPE DE DOC	NUMERO	INDICE
CD630700	ING	AVP	GEM	PLA	B2	A