


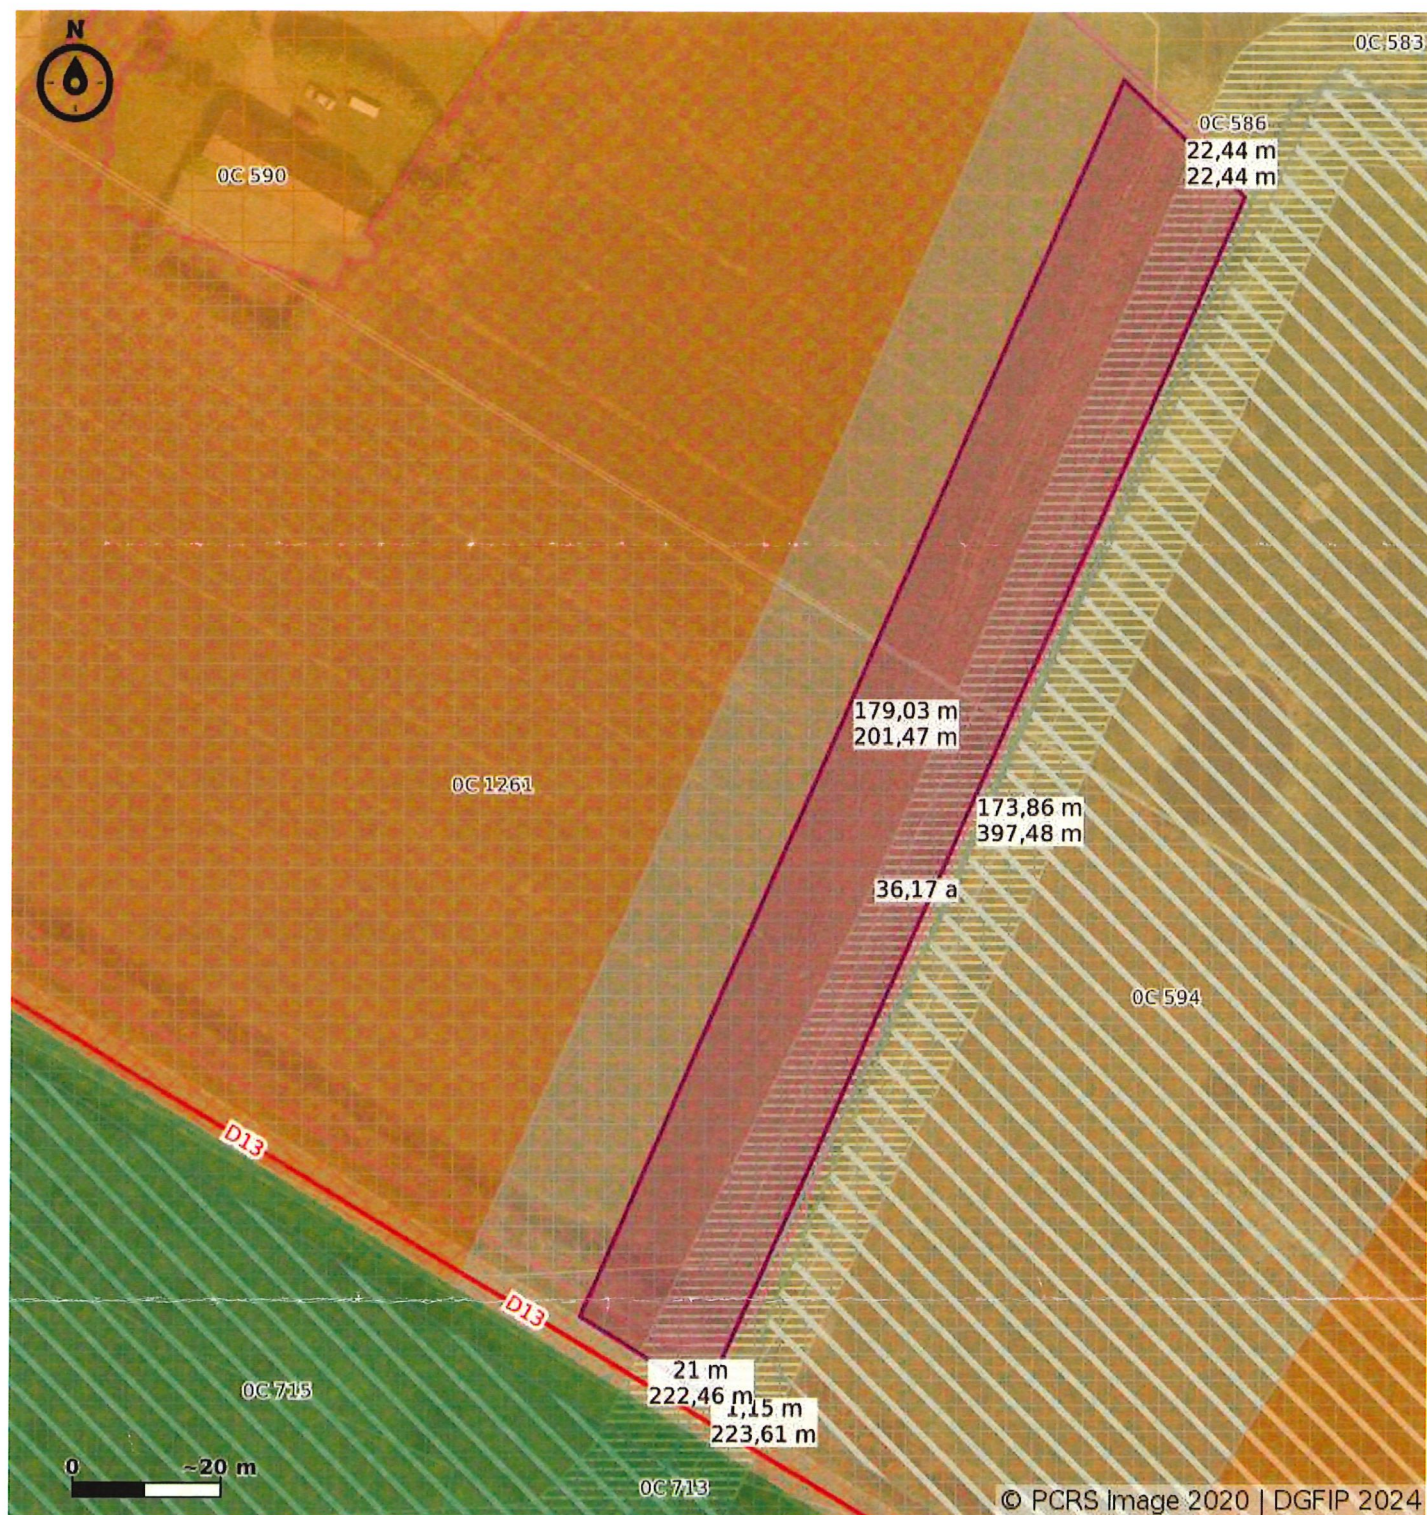

Zonage PLU
Prescription linéaire
Cours d'eau
Patrimoine paysager à protéger - Haie

Prescription surfacique
Eléments de continuité écologique et trame verte et bleue
Emplacement réservé
Limitations de la constructibilité pour des raisons environnementales, de risques, d'intérêt génér
Règles d'implantation des constructions
Secteur avec disposition de reconstruction / démolition
Zones humides

Information surfacique
Périmètre de voisinage d'infrastructure de transport terrestre.

Batiments
Dur
Parcelle
Commune
Route départementale

*banco de retrait de 20 m
(villages en Retz)*