ANNEXE 4 au CERFA 14734*04 – plan du projet

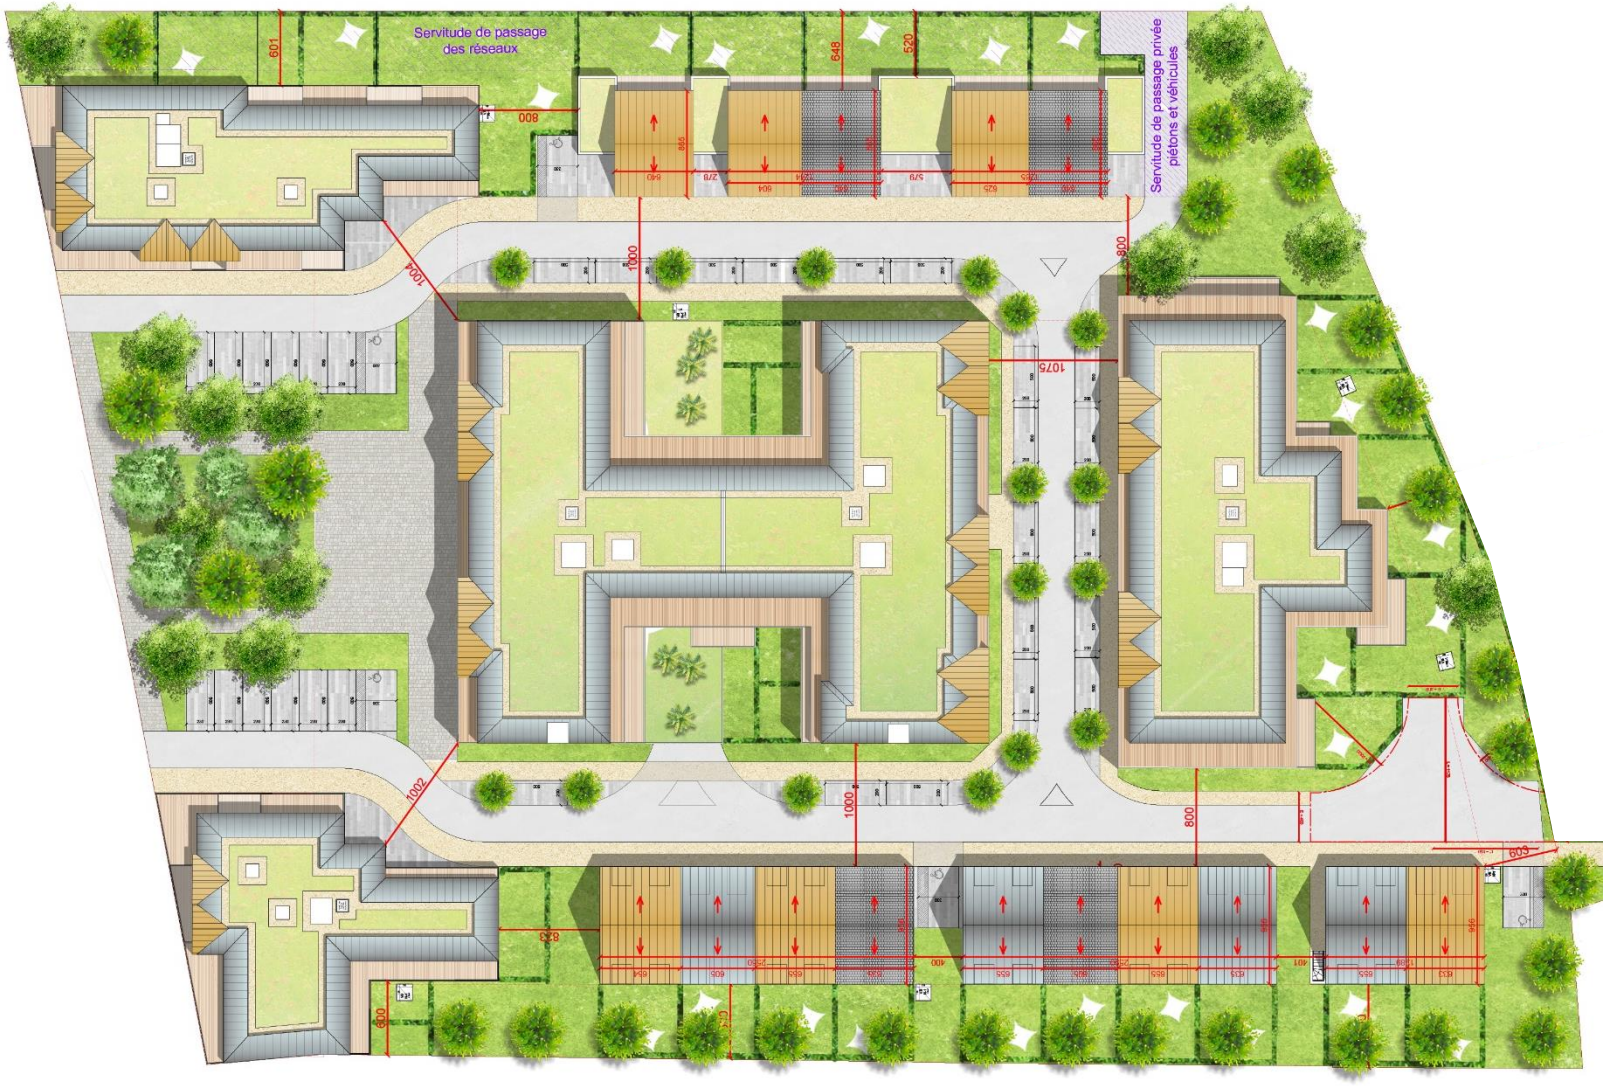

Ech : 1/500

Source : Plan de masse, Agence Laurent Fournet Architectes, septembre 2025