

Annexe 3


Plans de situation au 1-25 000

Plan de situation au 1-150 000

Plan cadastral



Projet de création du crématorium du GrandSoissons à Crouy/Cuffies (02 880)

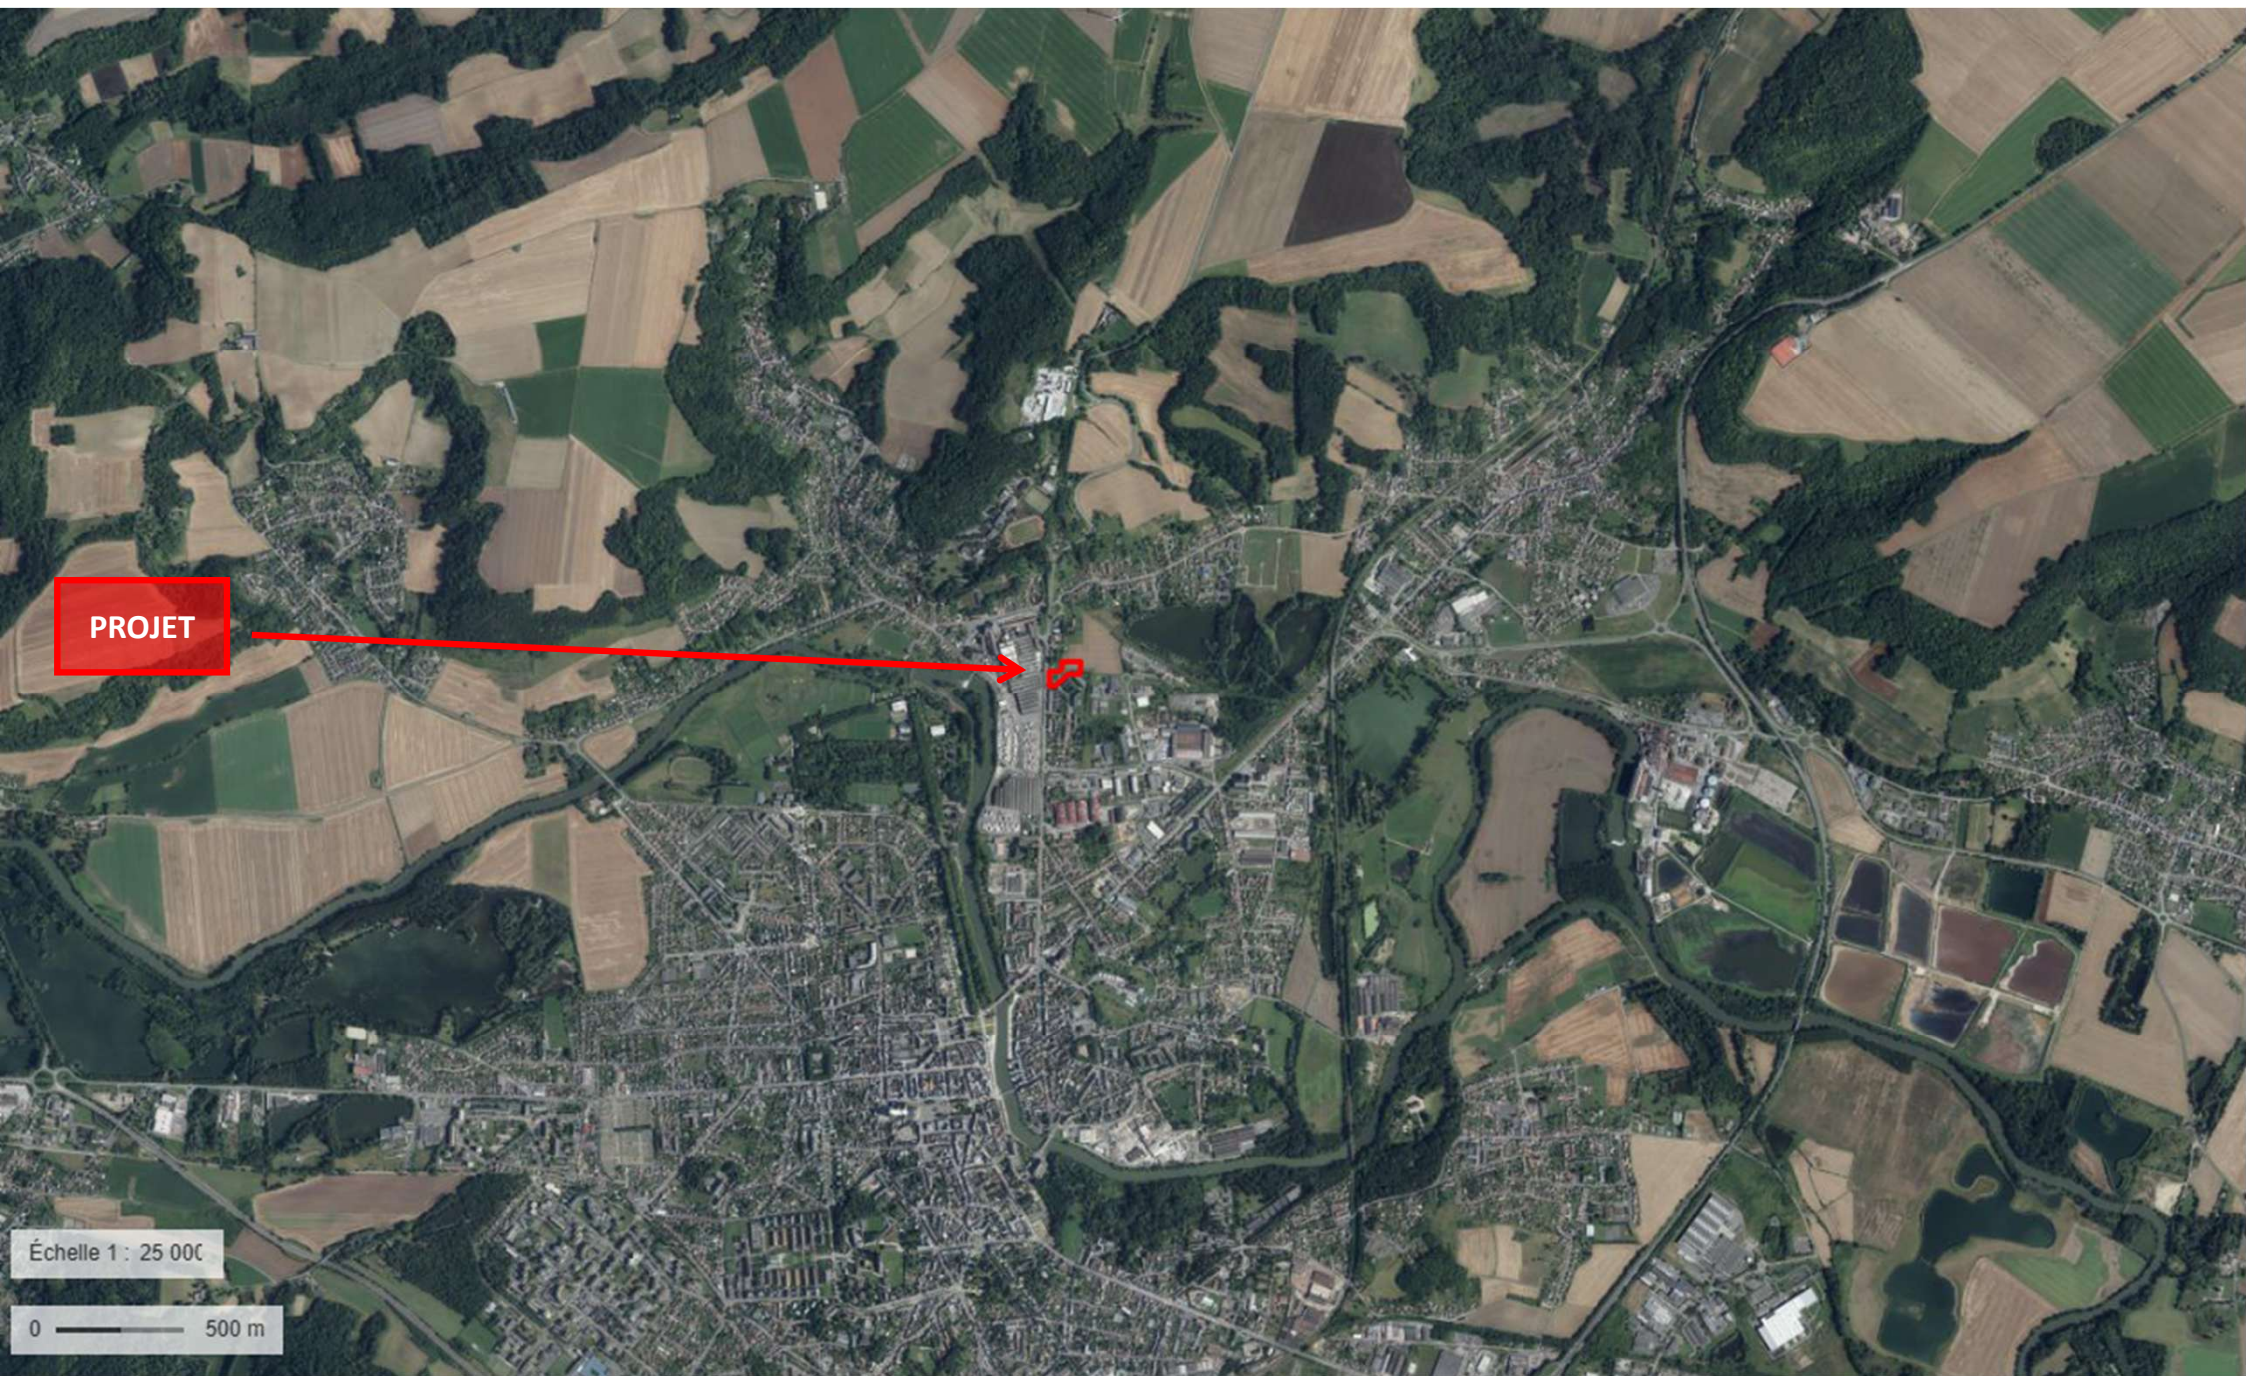


PROJET


Échelle 1 : 25 000

0 500 m

Projet de création du crématorium du GrandSoissons à Crouy/Cuffies (02 880)

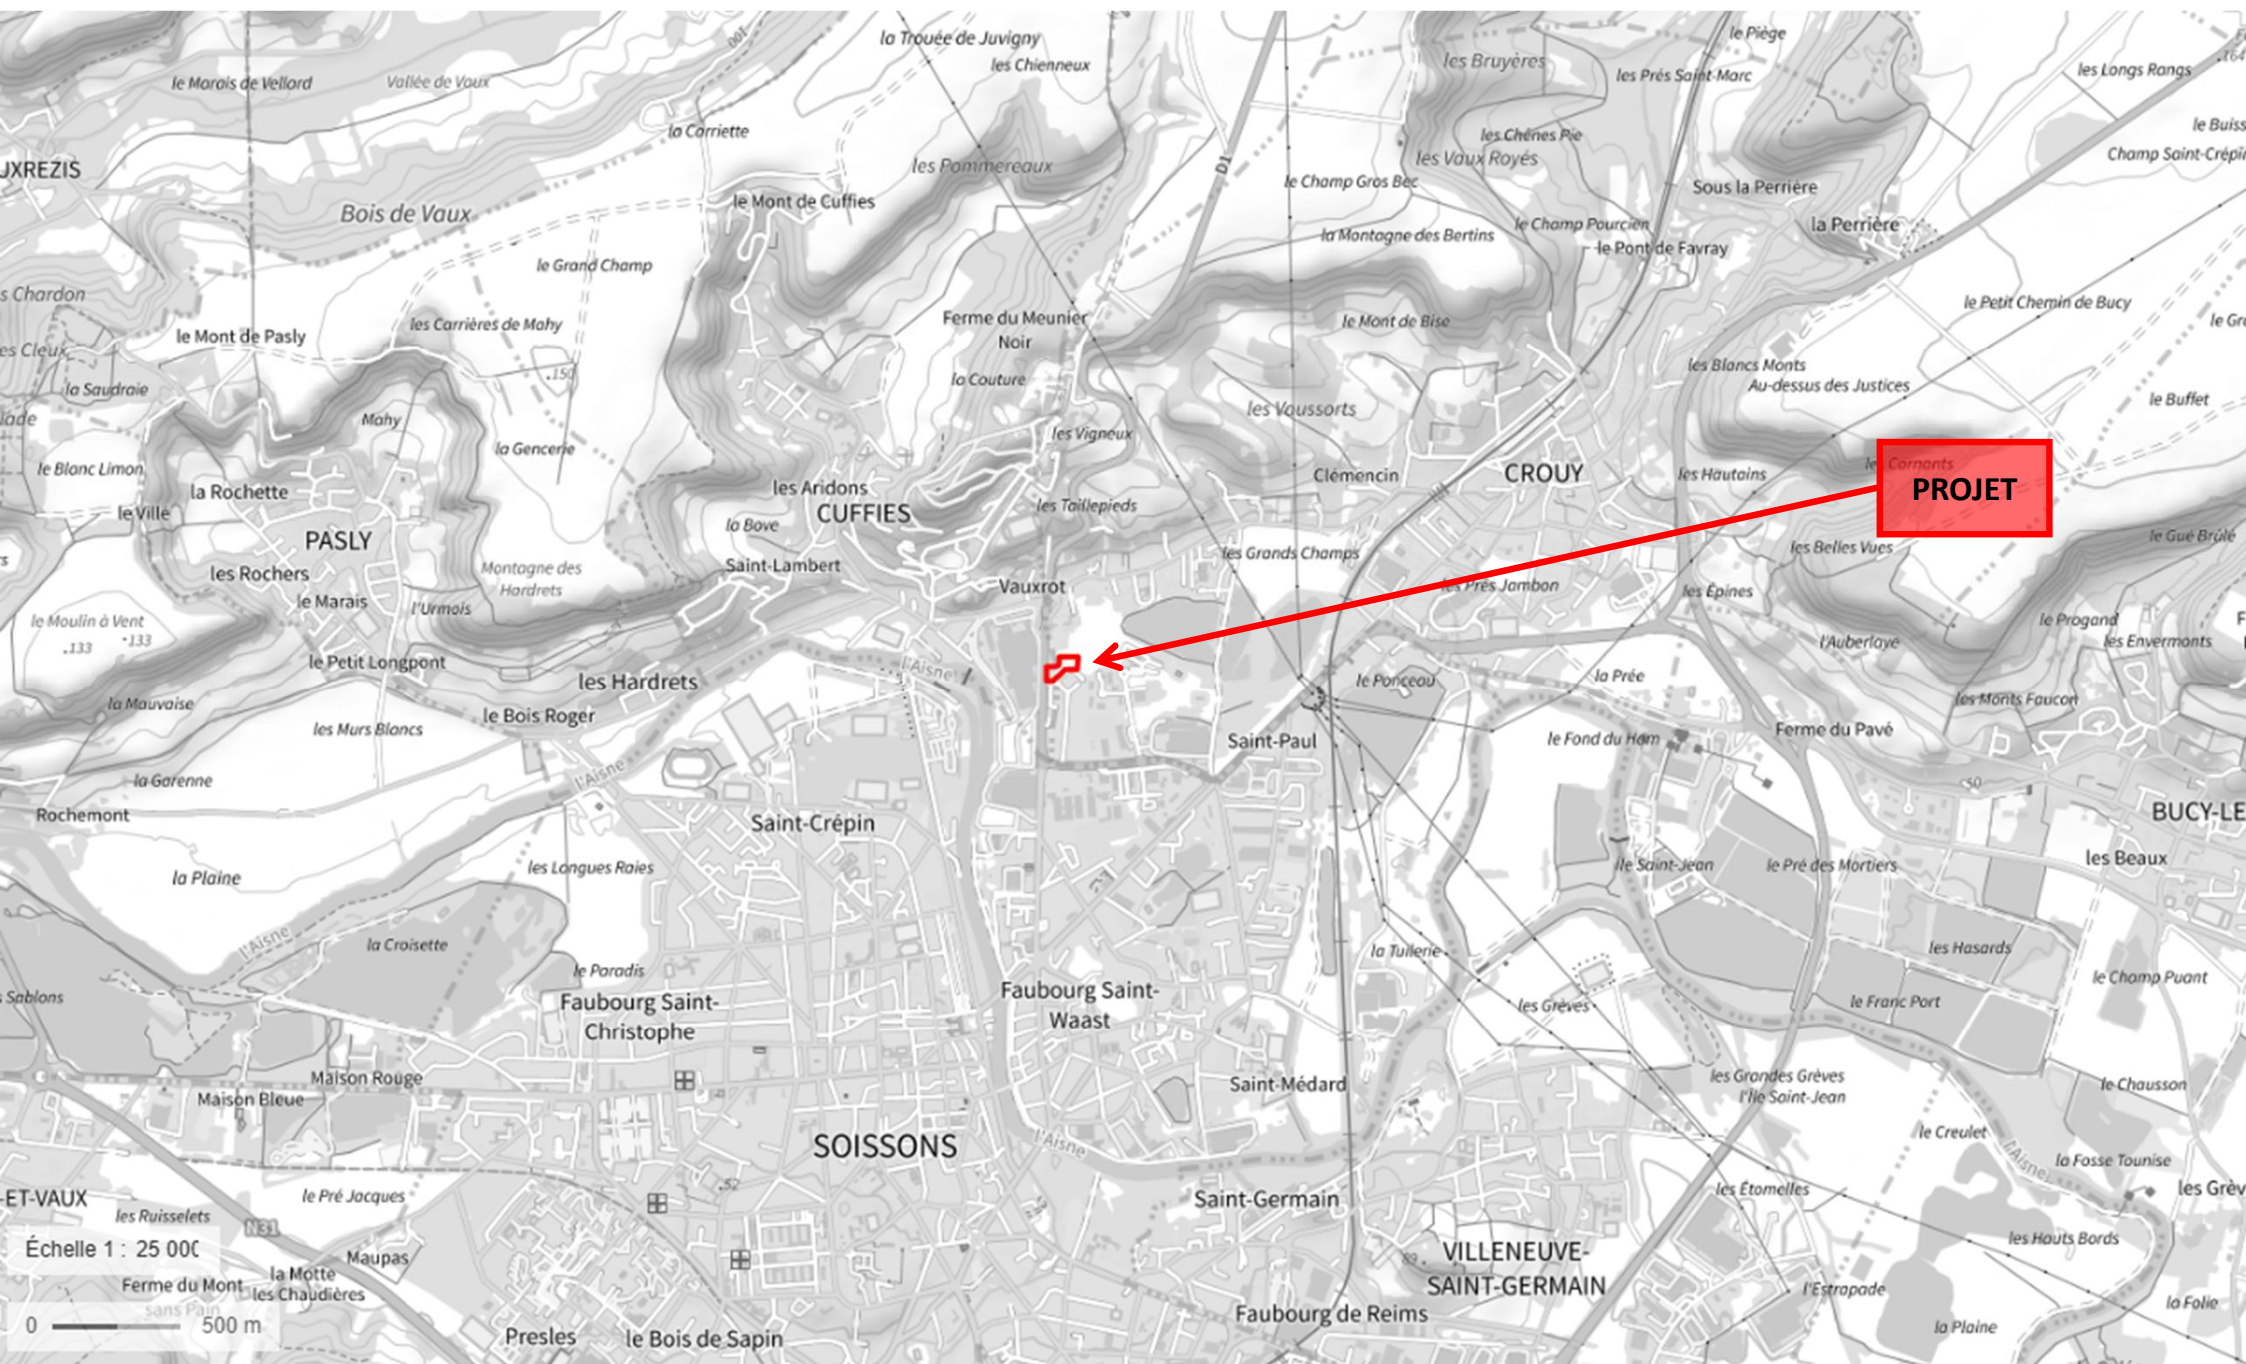


Projet de création du crématorium du GrandSoisissons à Crouy/Cuffies (02 880)

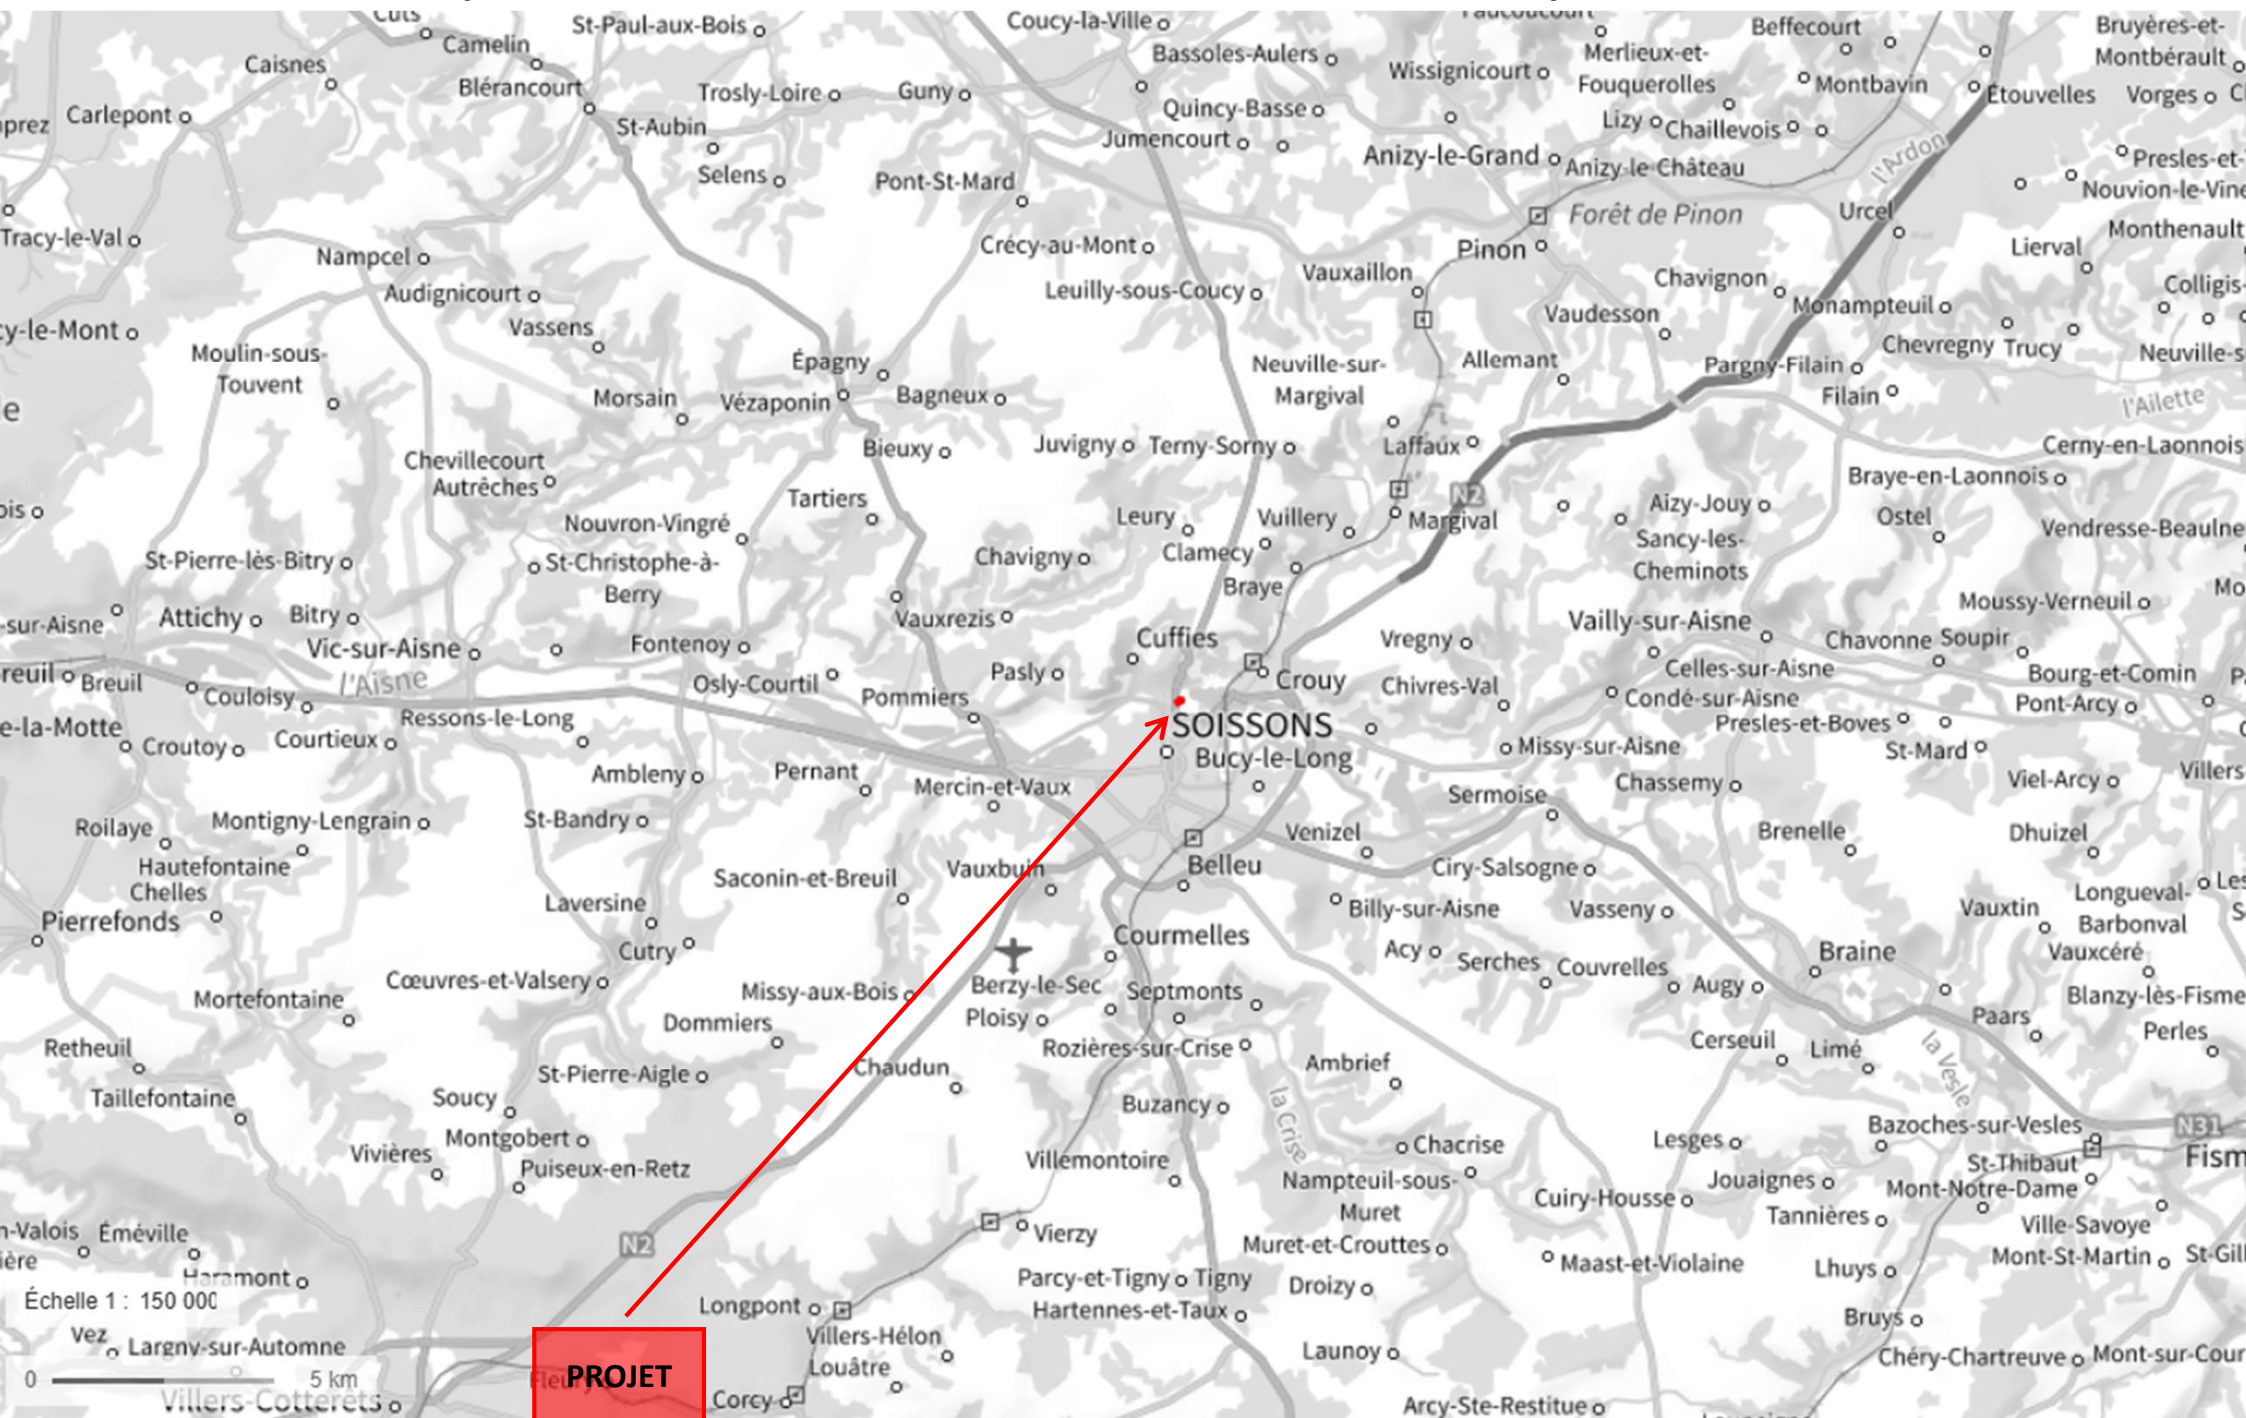

Projet de création du crématorium du GrandSoissons à Crouy/Cuffies (02 880)

DIRECTION GÉNÉRALE DES FINANCES PUBLIQUES	
----- EXTRAIT DU PLAN CADASTRAL -----	
Département : AISNE	
Commune : CUFFIES	
Section : B Feuille : 000 B 04	
Échelle d'origine : 1/1000 Échelle d'édition : 1/2000	
Date d'édition : 01/09/2025 (fuseau horaire de Paris)	
Coordonnées en projection : RGF93CC49	
Le plan visualisé sur cet extrait est géré par le centre des impôts foncier suivant : SOISSONS Cité Administrative Rue Marcel Bleuet 02016 02016 LAON Cedex tel. 03 23 26 28 60 - fax sdif.laon@dgfip.finances.gouv.fr	
Cet extrait de plan vous est délivré par :	
cadastre.gouv.fr ©2017 Ministère de l'Action et des Comptes publics	

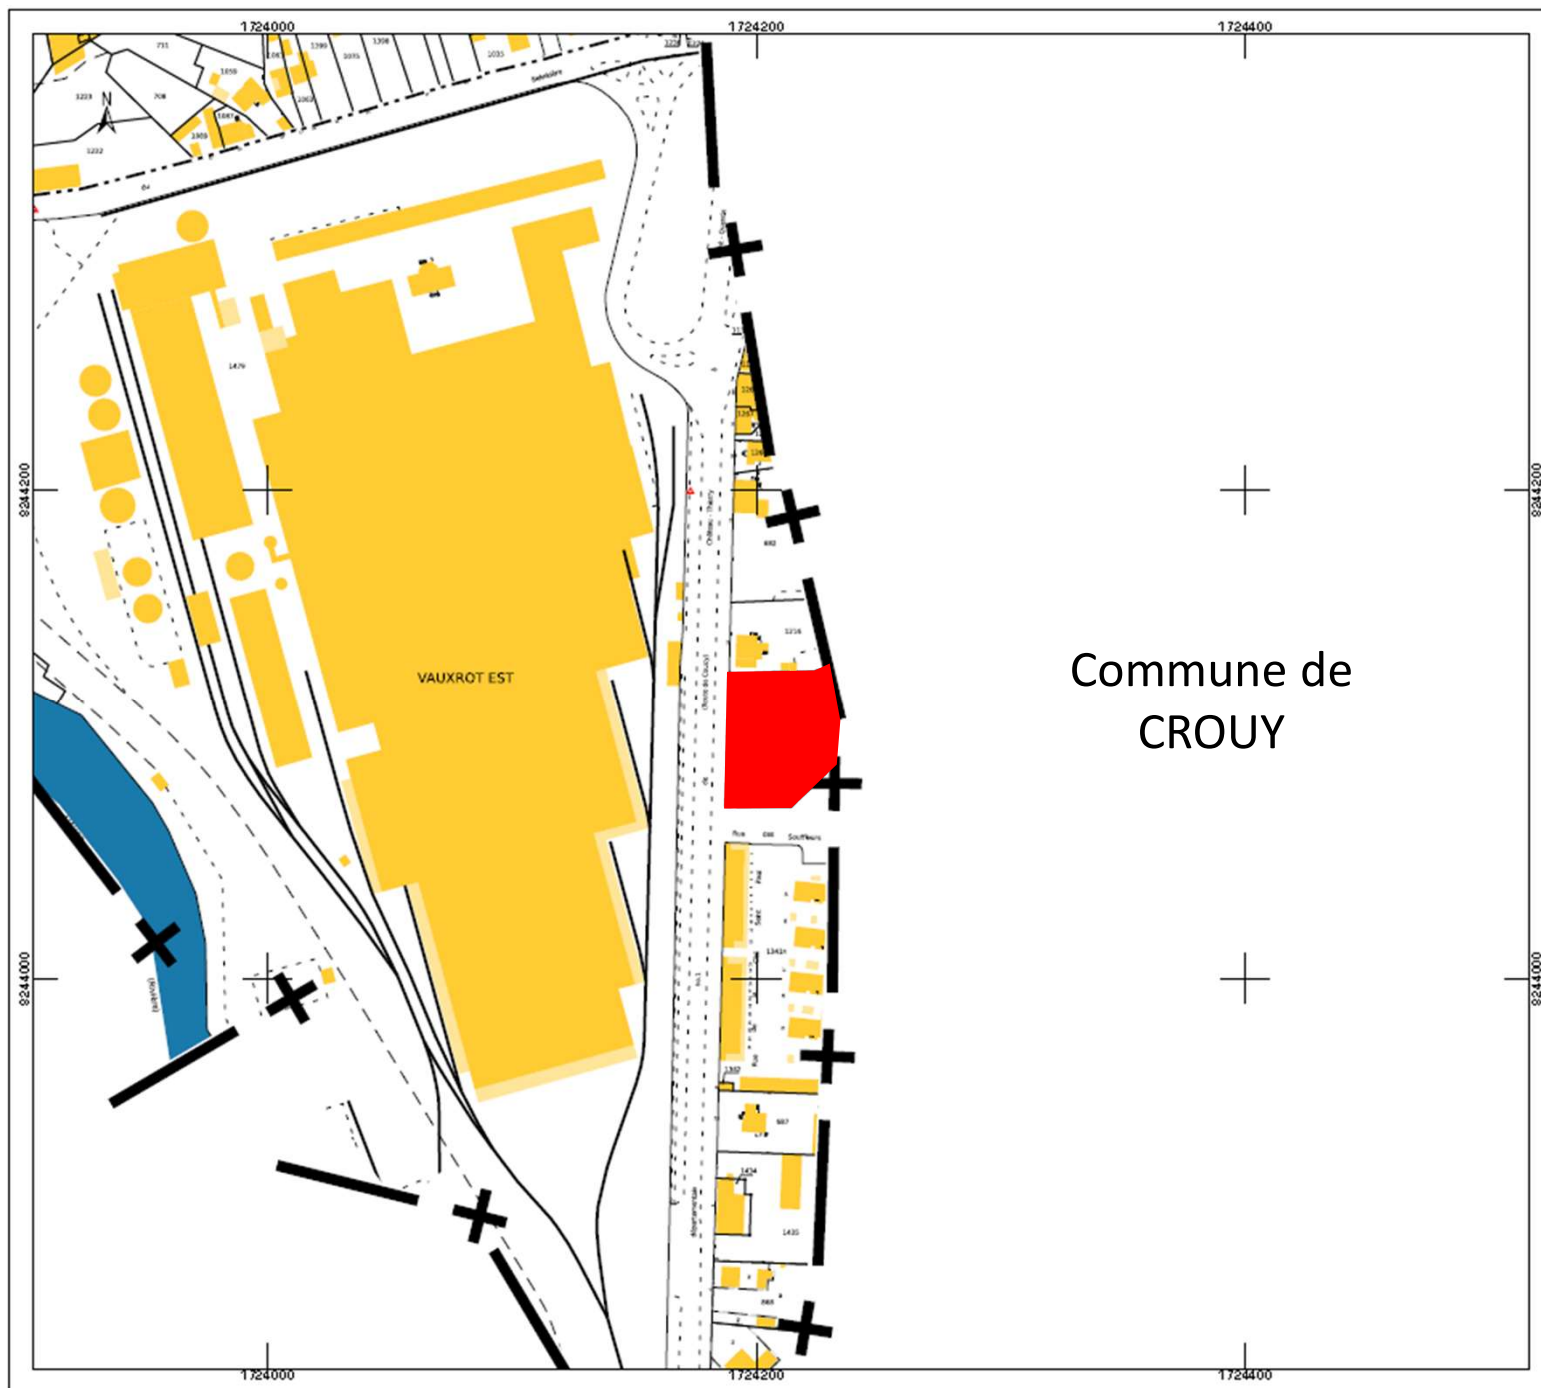

Projet de création du crématorium du GrandSoissons à Crouy/Cuffies (02 880)

DIRECTION GÉNÉRALE DES
FINANCES PUBLIQUES

EXTRAIT DU PLAN CADASTRAL

Département :
AISNE

Commune :
CROUY

Section : D
Feuille : 000 D 06

Échelle d'origine : 1/1000
Échelle d'édition : 1/2000

Date d'édition : 01/09/2025
(fuseau horaire de Paris)

Coordonnées en projection : RGF93CC49

Le plan visualisé sur cet extrait est géré par le
centre des impôts foncier suivant :
SOISSONS
Cité Administrative Rue Marcel Bleuet 02016
02016 LAON Cedex
tél. 03 23 26 28 60 - fax
sdif.laon@dgfip.finances.gouv.fr

Cet extrait de plan vous est délivré par :

cadastre.gouv.fr
© 2017 Ministère de l'Action et des Comptes
publics

