


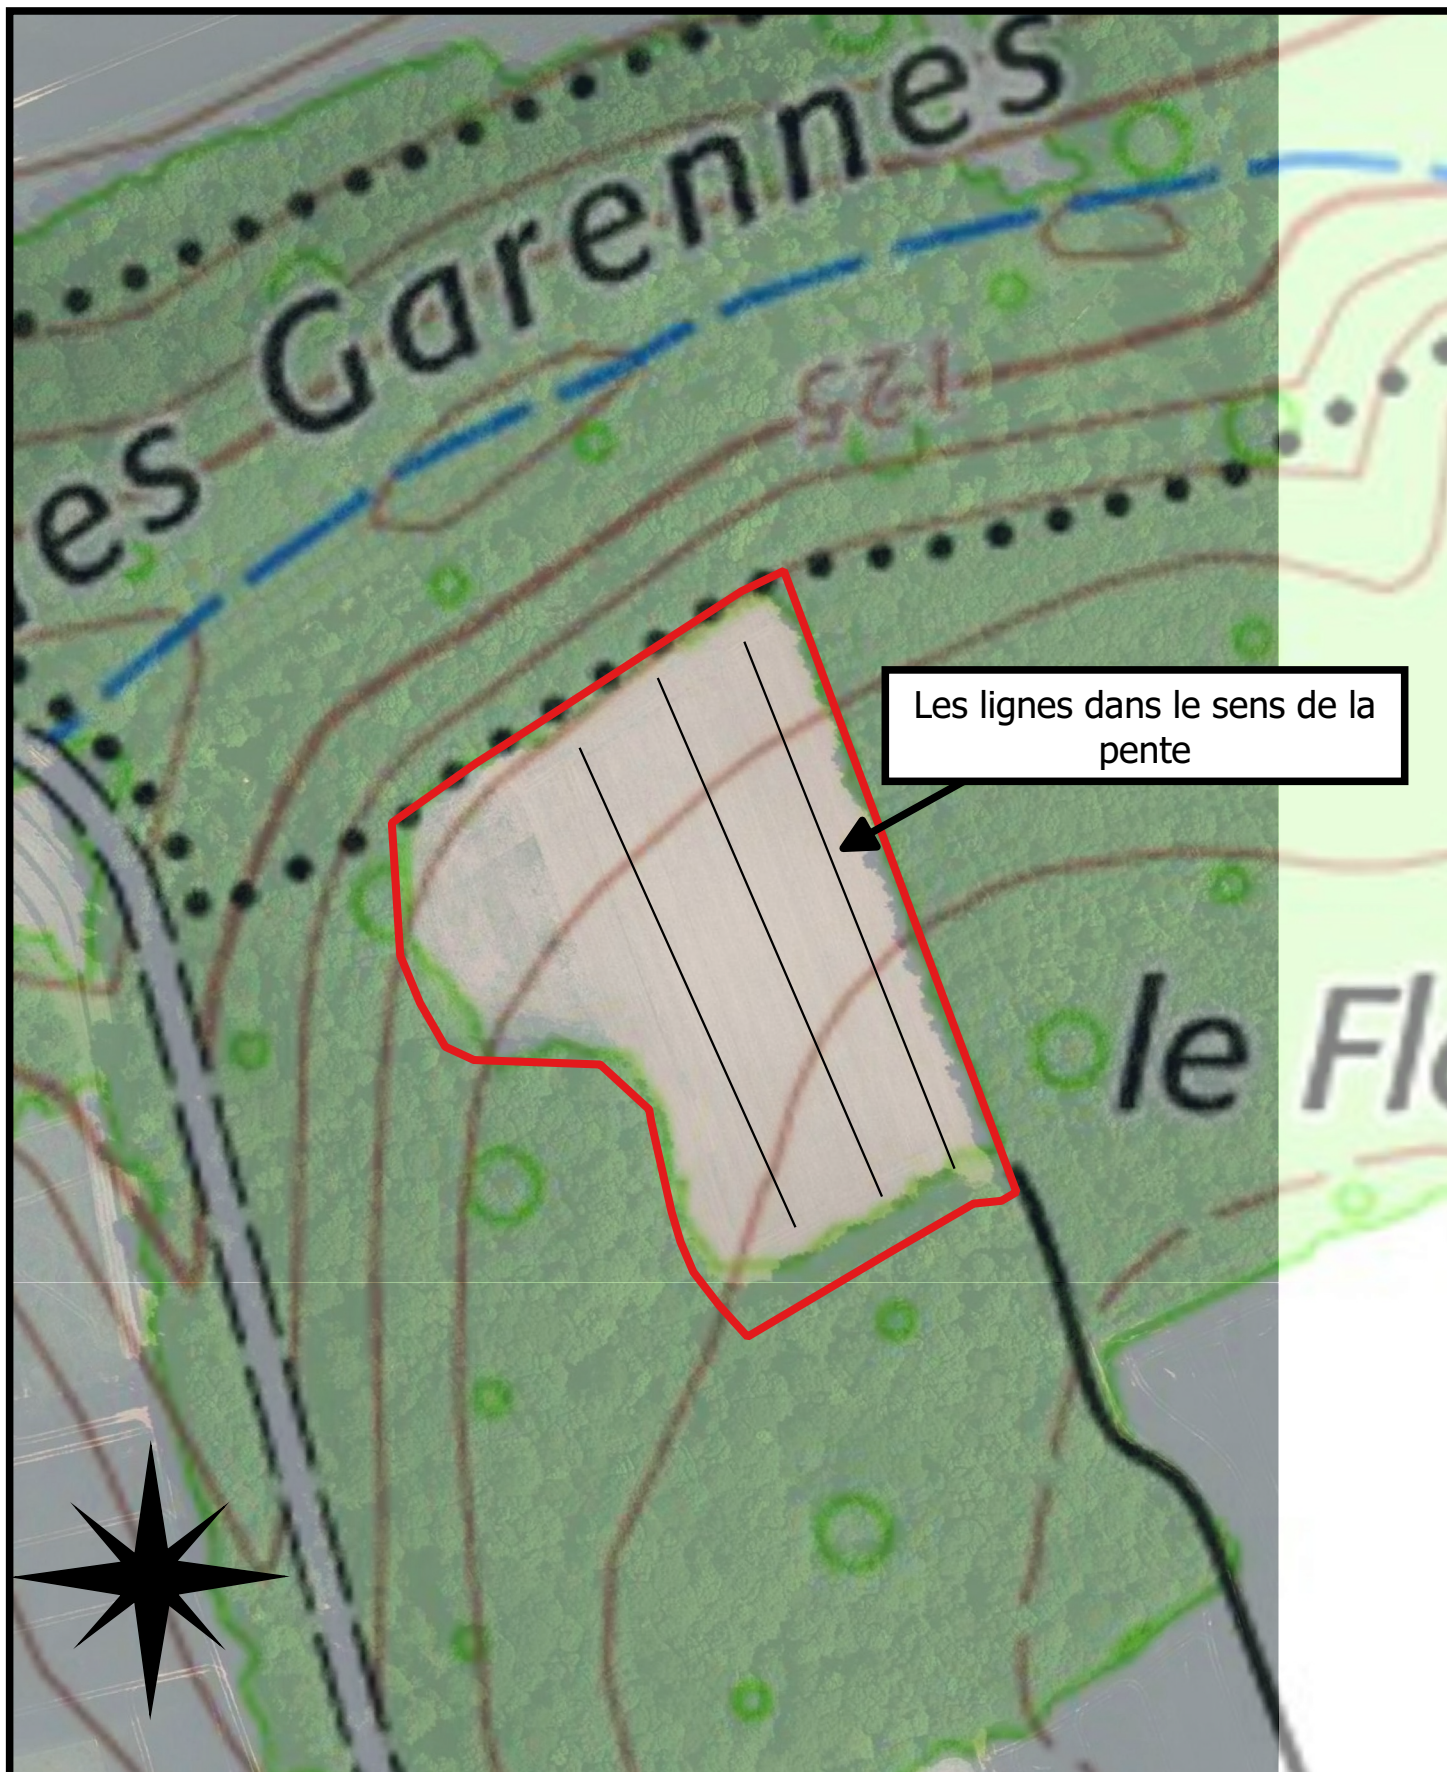

Plan du projet

Le Flayer, propriété de Mme du PASSAGE Alexandra

2ha 7800

Hénu (62)

Echelle : 1/2500ème