




VILLE DE BONDOULES
CONSTRUCTION DE 130 LOGEMENTS COLLECTIFS ET UN LOCAL SERVICE
AVENUE DU GENERAL DE GAULLE



SOGEPROM-PROJECTIM


DEMANDE DE PERMIS DE CONSTRUIRE
SEPTEMBRE 2025

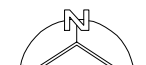MAÎTRE D'OUVRAGE :		SAS SOGEPROM REALISATIONS - Les Caynaldes - 24, Boulevard Carnot - 59000 LILLE - Tél. 03 20 12 18 88	
A R C H I T E C T E :		DECHENE - PARTENAIRES - 416, avenue de la Merne - 59250 WASQUEHAL - Tél. 03 20 30 00 87	
E C O N O M I S T E :		OPTIBAT - 416, avenue de la Merne - 59250 WASQUEHAL - Tél. 03 20 38 71 25	
G E O M E T R E :		CARON CORNILLE - 7, rue Albert Bally - 59700 MARCQ EN BAROEUL - Tél. 03 28 33 86 20	
T H E R M I C I E N :		ETC - 5, rue Henry - 59601 - 7021 LE GRAND CHEVALLY - Tél. 03 26 60 84 80	
BUREAU D'ETUDES V.R.D. :		PROFIL INGENIERIE - 5, Allée du Progrès - 59320 ENGLELOS - Tél. 03 28 38 73 10	
P A Y S A G I S T E :		AGENCE LAND - 27 rue de l'Eglise - 59700 MARCQ EN BAROEUL - Tél. 03 20 89 10 48	
PC1		- PC1 - PLAN DE SITUATION	ECHELLE : 0 1 2 3 ECHELLE GRAPHIQUE : 0 1 2 3
PC2		- PC2 - PLAN DE MASSE DES CONSTRUCTIONS	
PC3		- PC3 - PLAN DE COUPE DE TERRAIN	
INDICE	DATE	MODIFICATIONS	DESSIN : NB








PC1 - PLAN DE SITUATION





PC2 - PLAN DE MASSE DES
CONSTRUCTIONS - ECH: 1/350

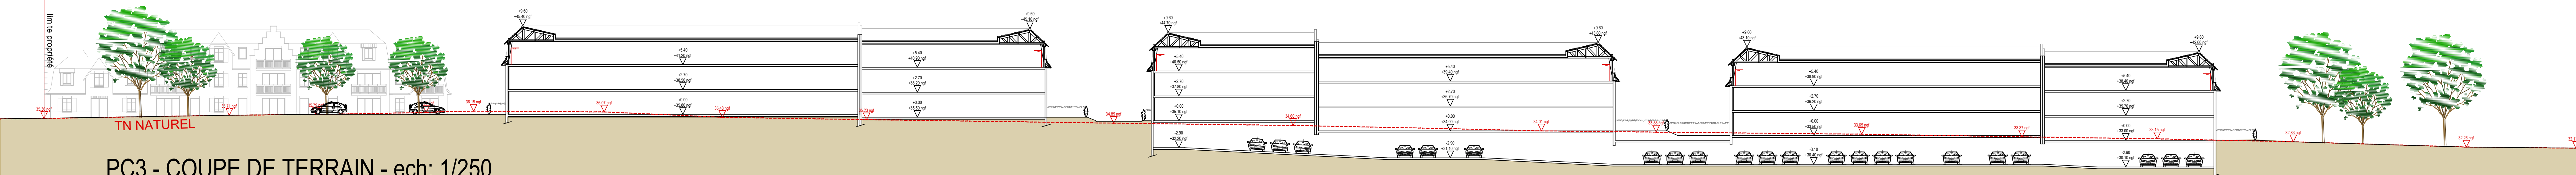

PC3 - COUPE DE TERRAIN - ech: 1/250

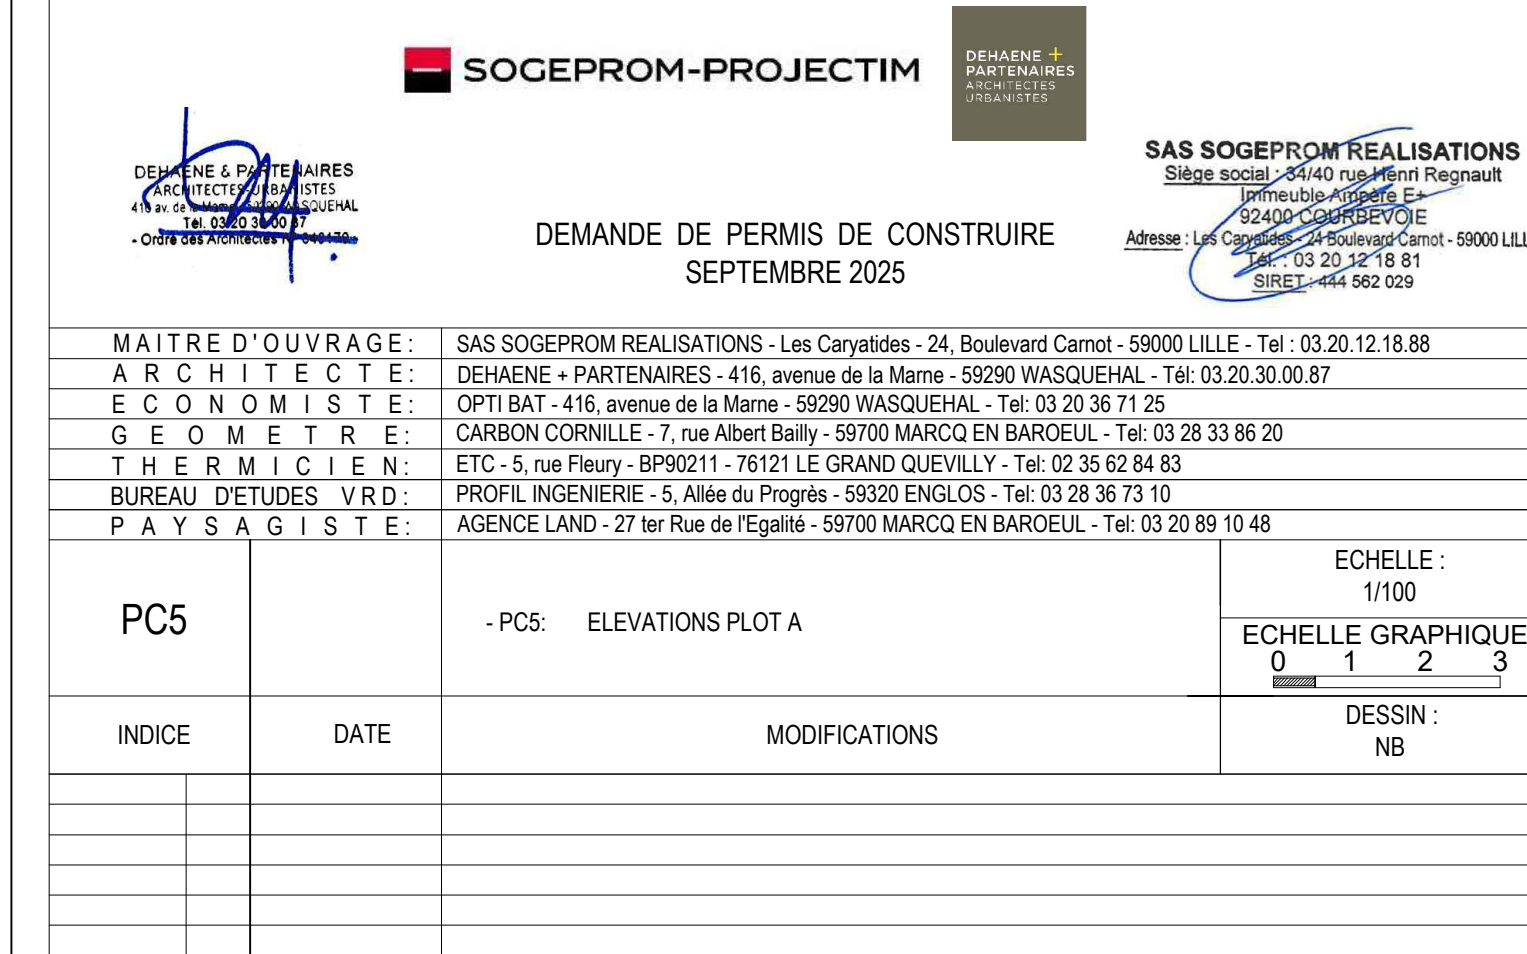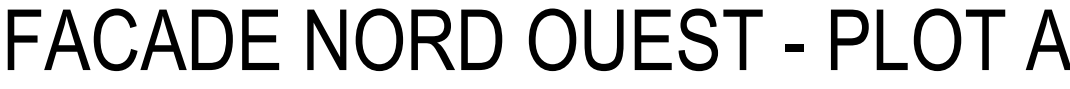

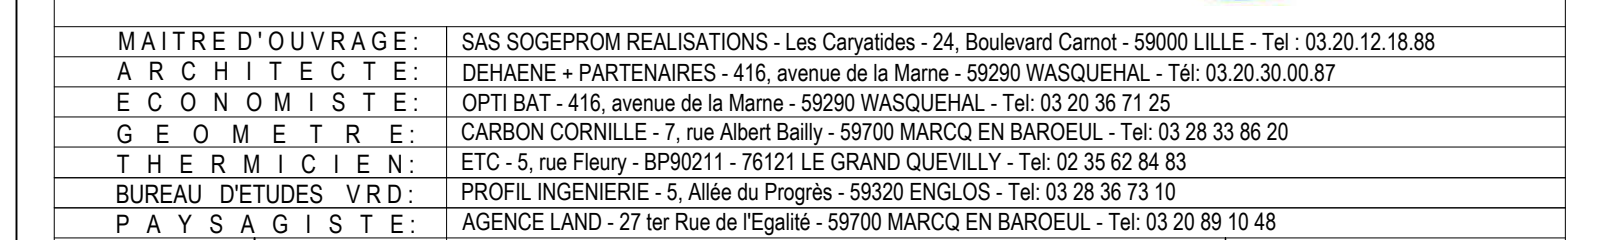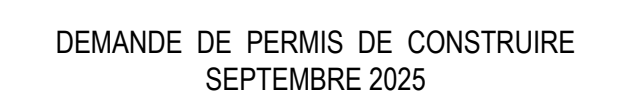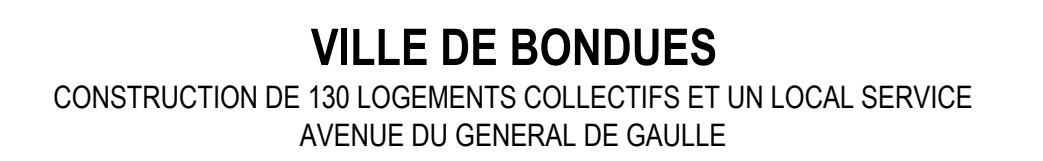[illegible]

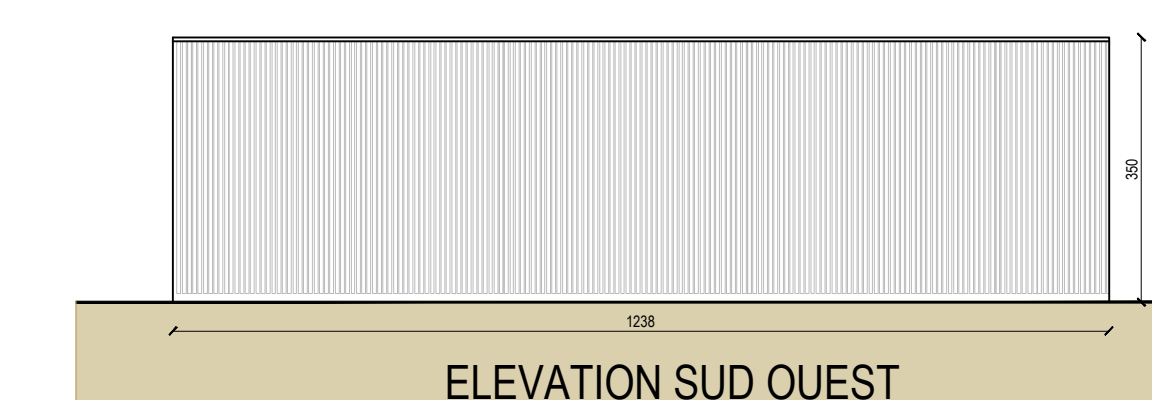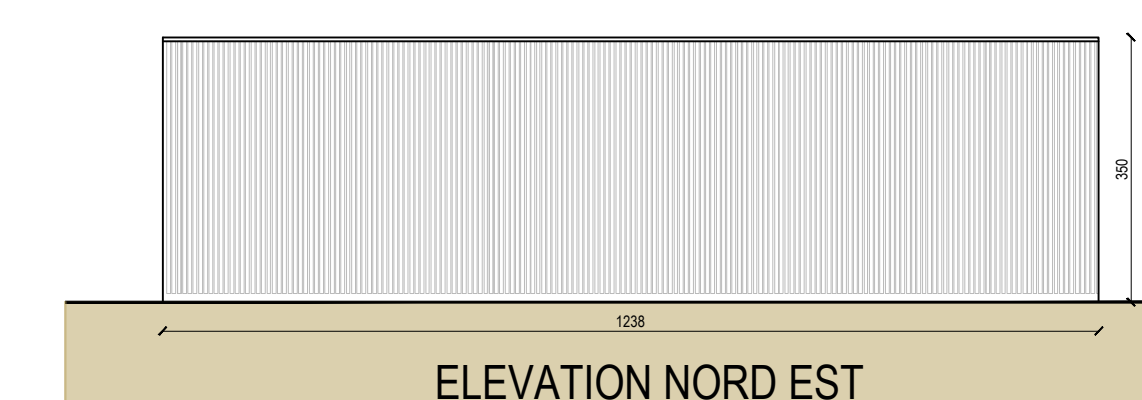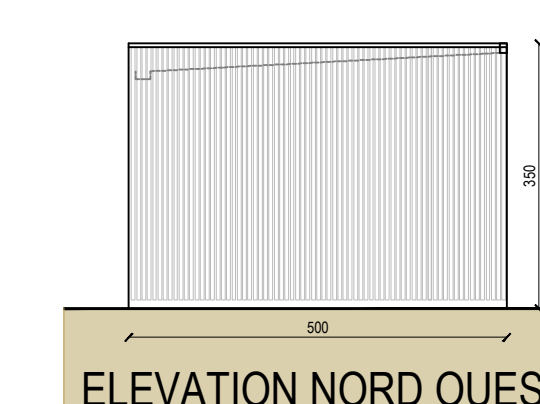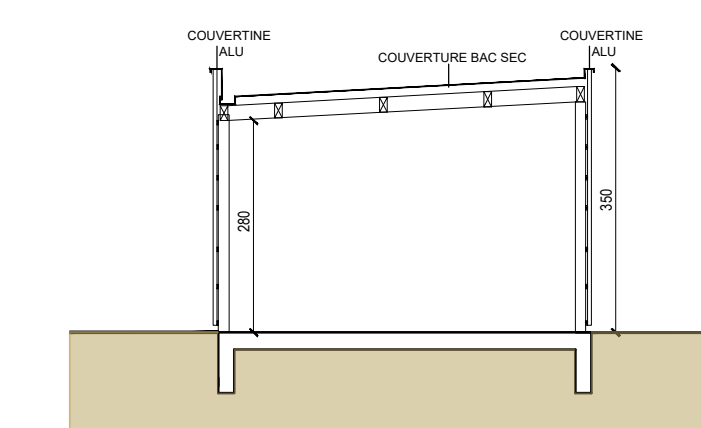DEMANDE DE PERMIS DE CONSTRUIRE
SEPTEMBRE 2025


M A I T R E D ' O U V R A G E :	SAS SOGEFROM REALISATIONS - Les Cayatides - 24, Boulevard Carnot - 59000 LILLE - Tel : 03 20 12 18 88
A R C H I T E C T E :	DEHAENE - PARTENAIRES - 416, avenue de la Mairie - 59290 WASQUEHAL - Tel : 03 20 30 00 87
E C O N O M I S T E :	OPTIBAT - 416, avenue de la Mairie - 59290 WASQUEHAL - Tel : 03 20 36 71 25
G E O M E T R E :	CARBON CORNILLE - 7, rue Albert Bailly - 59700 MARCO EN BAROEUL - Tel : 03 28 33 86 20
T H E R M I C I E N :	ETC - 5, rue Fleury - BP90211 - 76121 LE GRAND QUEVILLY - Tel : 02 35 82 84 83
B U R E A U D ' E T U D E S V R D :	PROFIL INGENIERIE - 5, Allée du Progrès - 59320 ENGLOS - Tel : 03 28 36 73 10
P A Y S A G I S T E :	AGENCE LAND - 27 rue de l'Eglise - 59700 MARCO EN BAROEUL - Tel : 03 20 89 10 48


[illegible]




SAS SOGEPROM REALISATIONS
Siège social : 34/40 rue Henri Regnault
Immeuble Ampère E
92400 COURBEVOIE
Adresse : Les Canyass - 44 Boulevard Carnot - 59000 LILLE
Tél. : 03 20 12 18 81
SIRET : 444 562 029


[illegible]

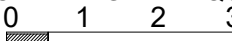MAITRE D'OUVRAGE :		SAS SOGEPROM REALISATIONS - Les Caryatides - 24, Boulevard Carnot - 59000 LILLE - Tel : 03.20.12.18.88	
A R C H I T E C T E :		DEHAENE + PARTENAIRES - 416, avenue de la Marne - 59290 WASQUEHAL - Tél: 03.20.30.00.87	
E C O N O M I S T E :		OPTI BAT - 416, avenue de la Marne - 59290 WASQUEHAL - Tel: 03 20 36 71 25	
G E O M E T R E :		CARBON CORNILLE - 7, rue Albert Bailly - 59700 MARCQ EN BAROEUL - Tel: 03 28 33 86 20	
T H E R M I C I E N :		ETC - 5, rue Fleury - BP90211 - 76121 LE GRAND QUEVILLY - Tel: 02 35 62 84 83	
BUREAU D'ETUDES VRD :		PROFIL INGENIERIE - 5, Allée du Progrès - 59320 ENGLOS - Tel: 03 28 36 73 10	
P A Y S A G I S T E :		AGENCE LAND - 27 ter Rue de l'Egalité - 59700 MARCQ EN BAROEUL - Tel: 03 20 89 10 48	
		PLANS TYPOLOGIES	ECHELLE :
			ECHELLE GRAPHIQUE : 
INDICE	DATE	MODIFICATIONS	DESSIN : NB

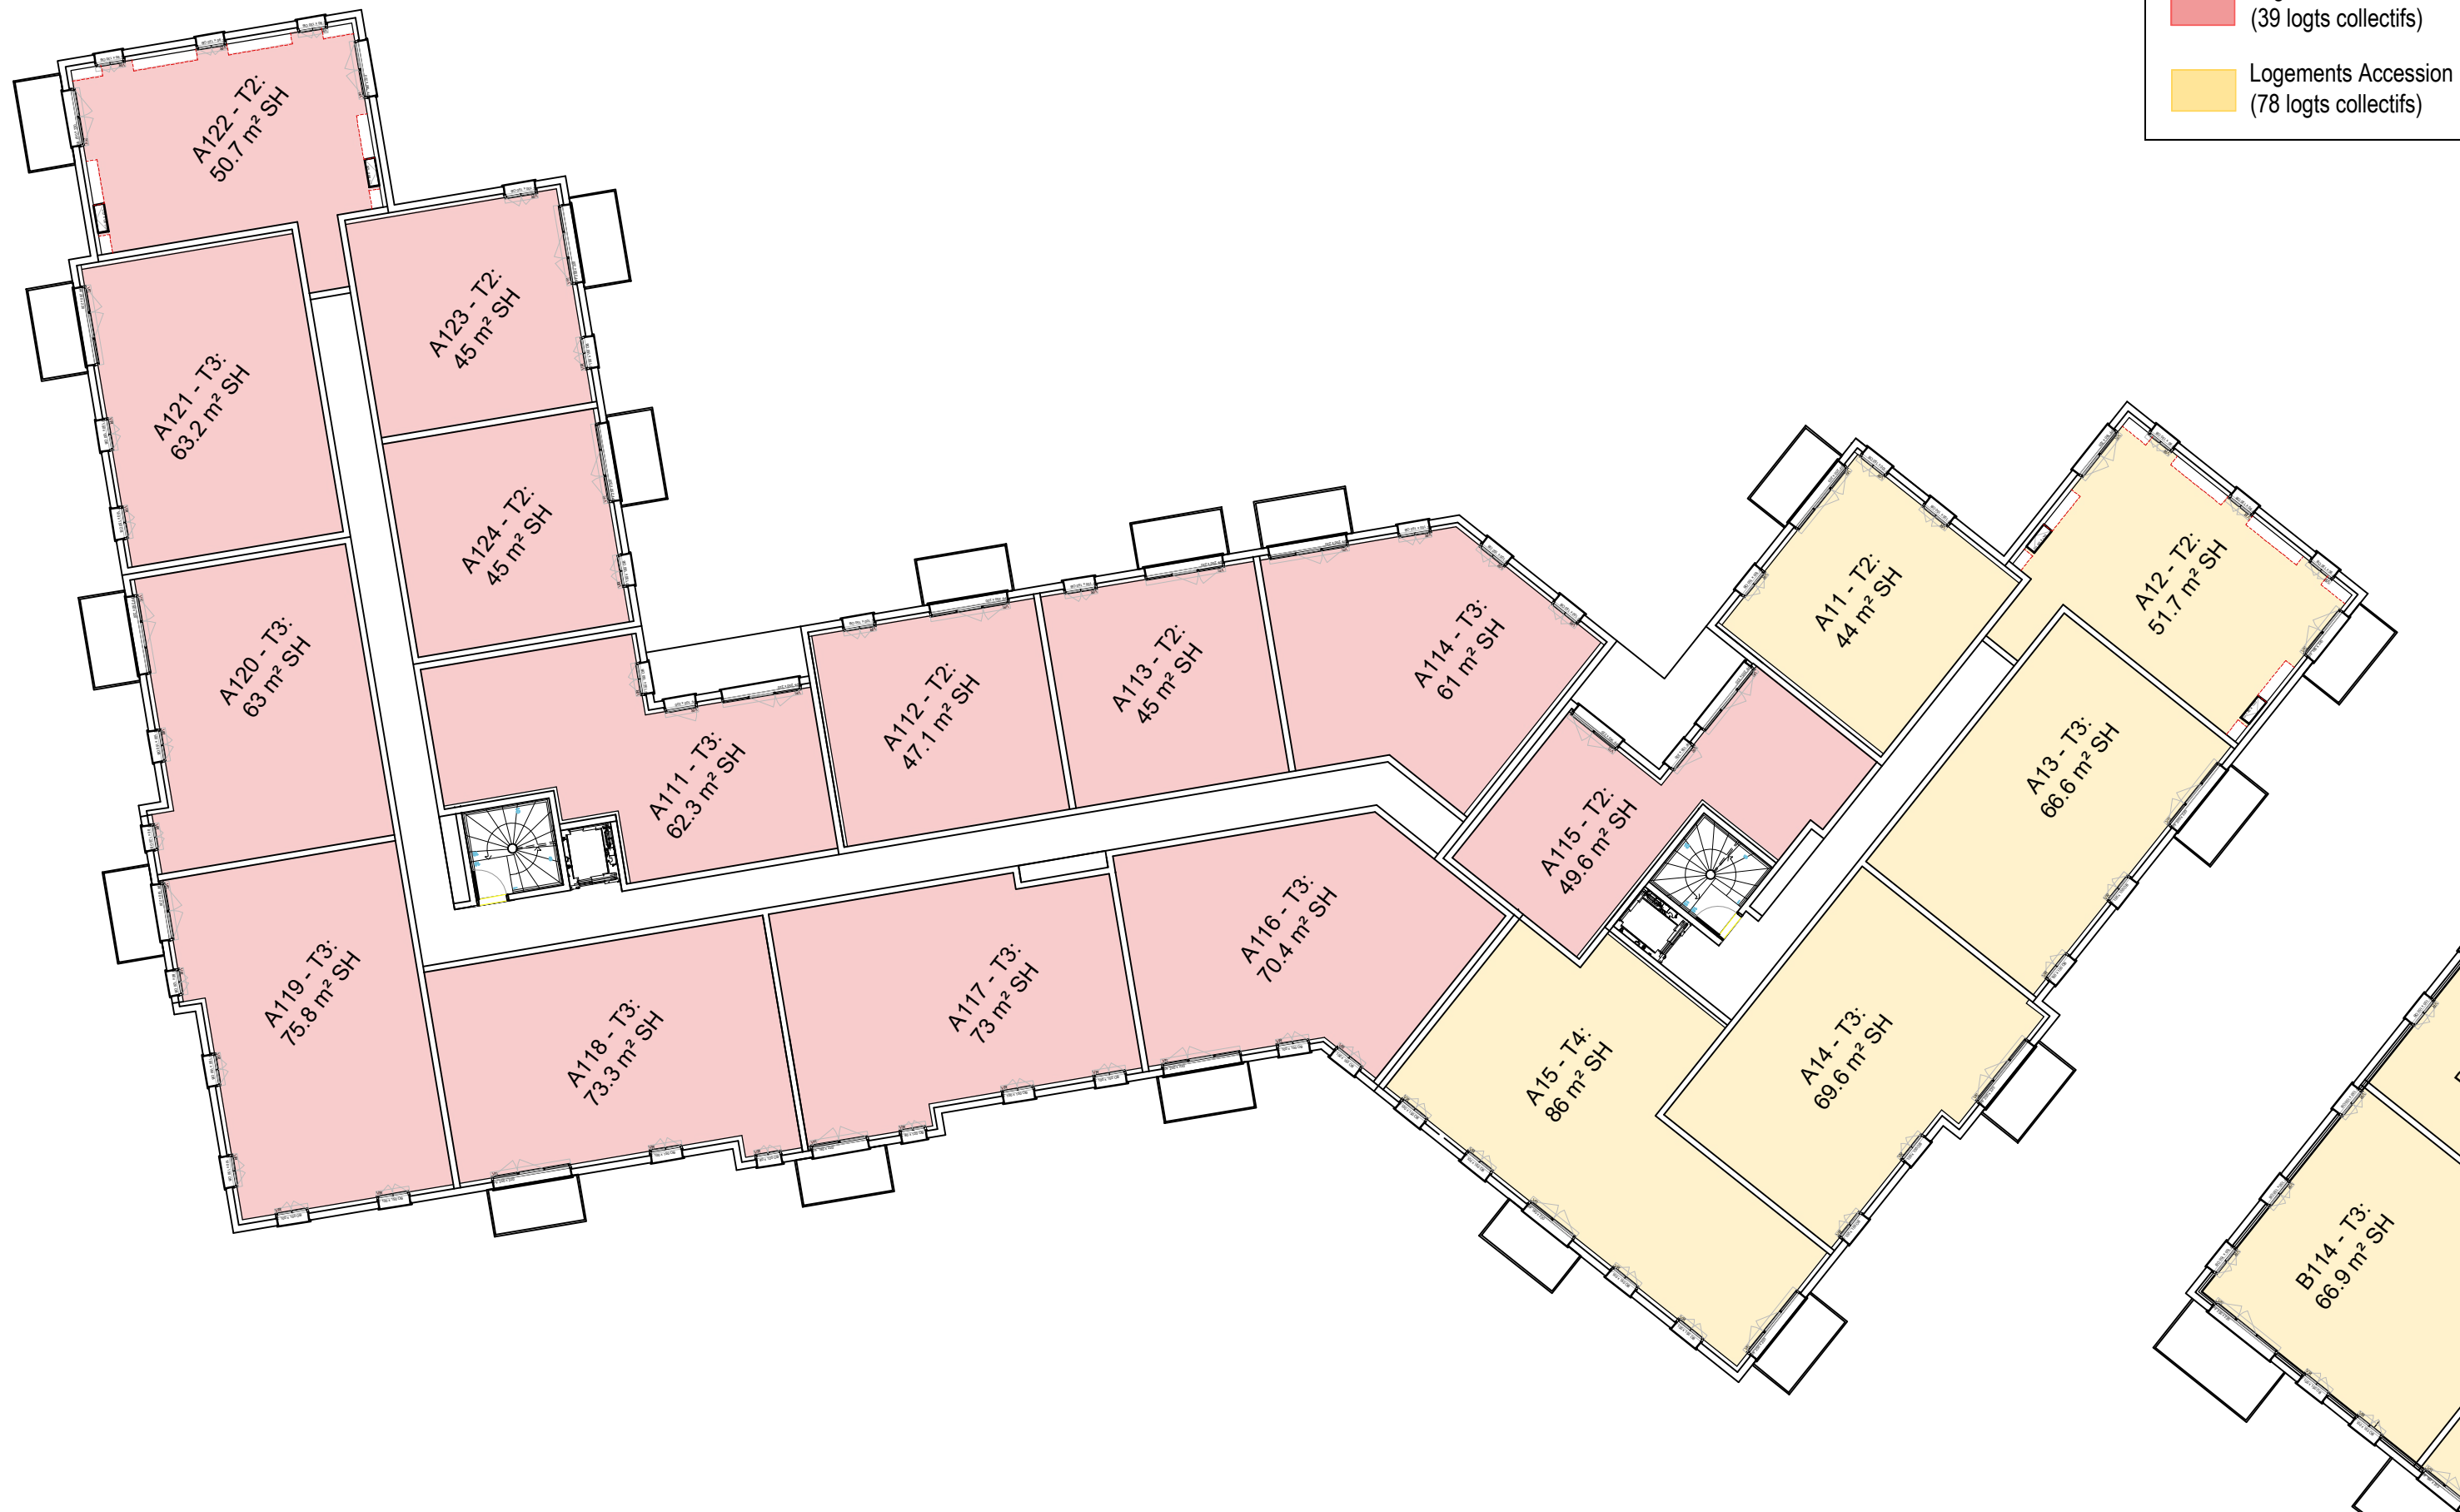

- Logements LLS (13 logts collectifs)
- Logements LLS (39 logts collectifs)
- Logements Accession (78 logts collectifs)

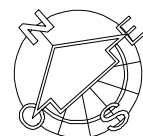

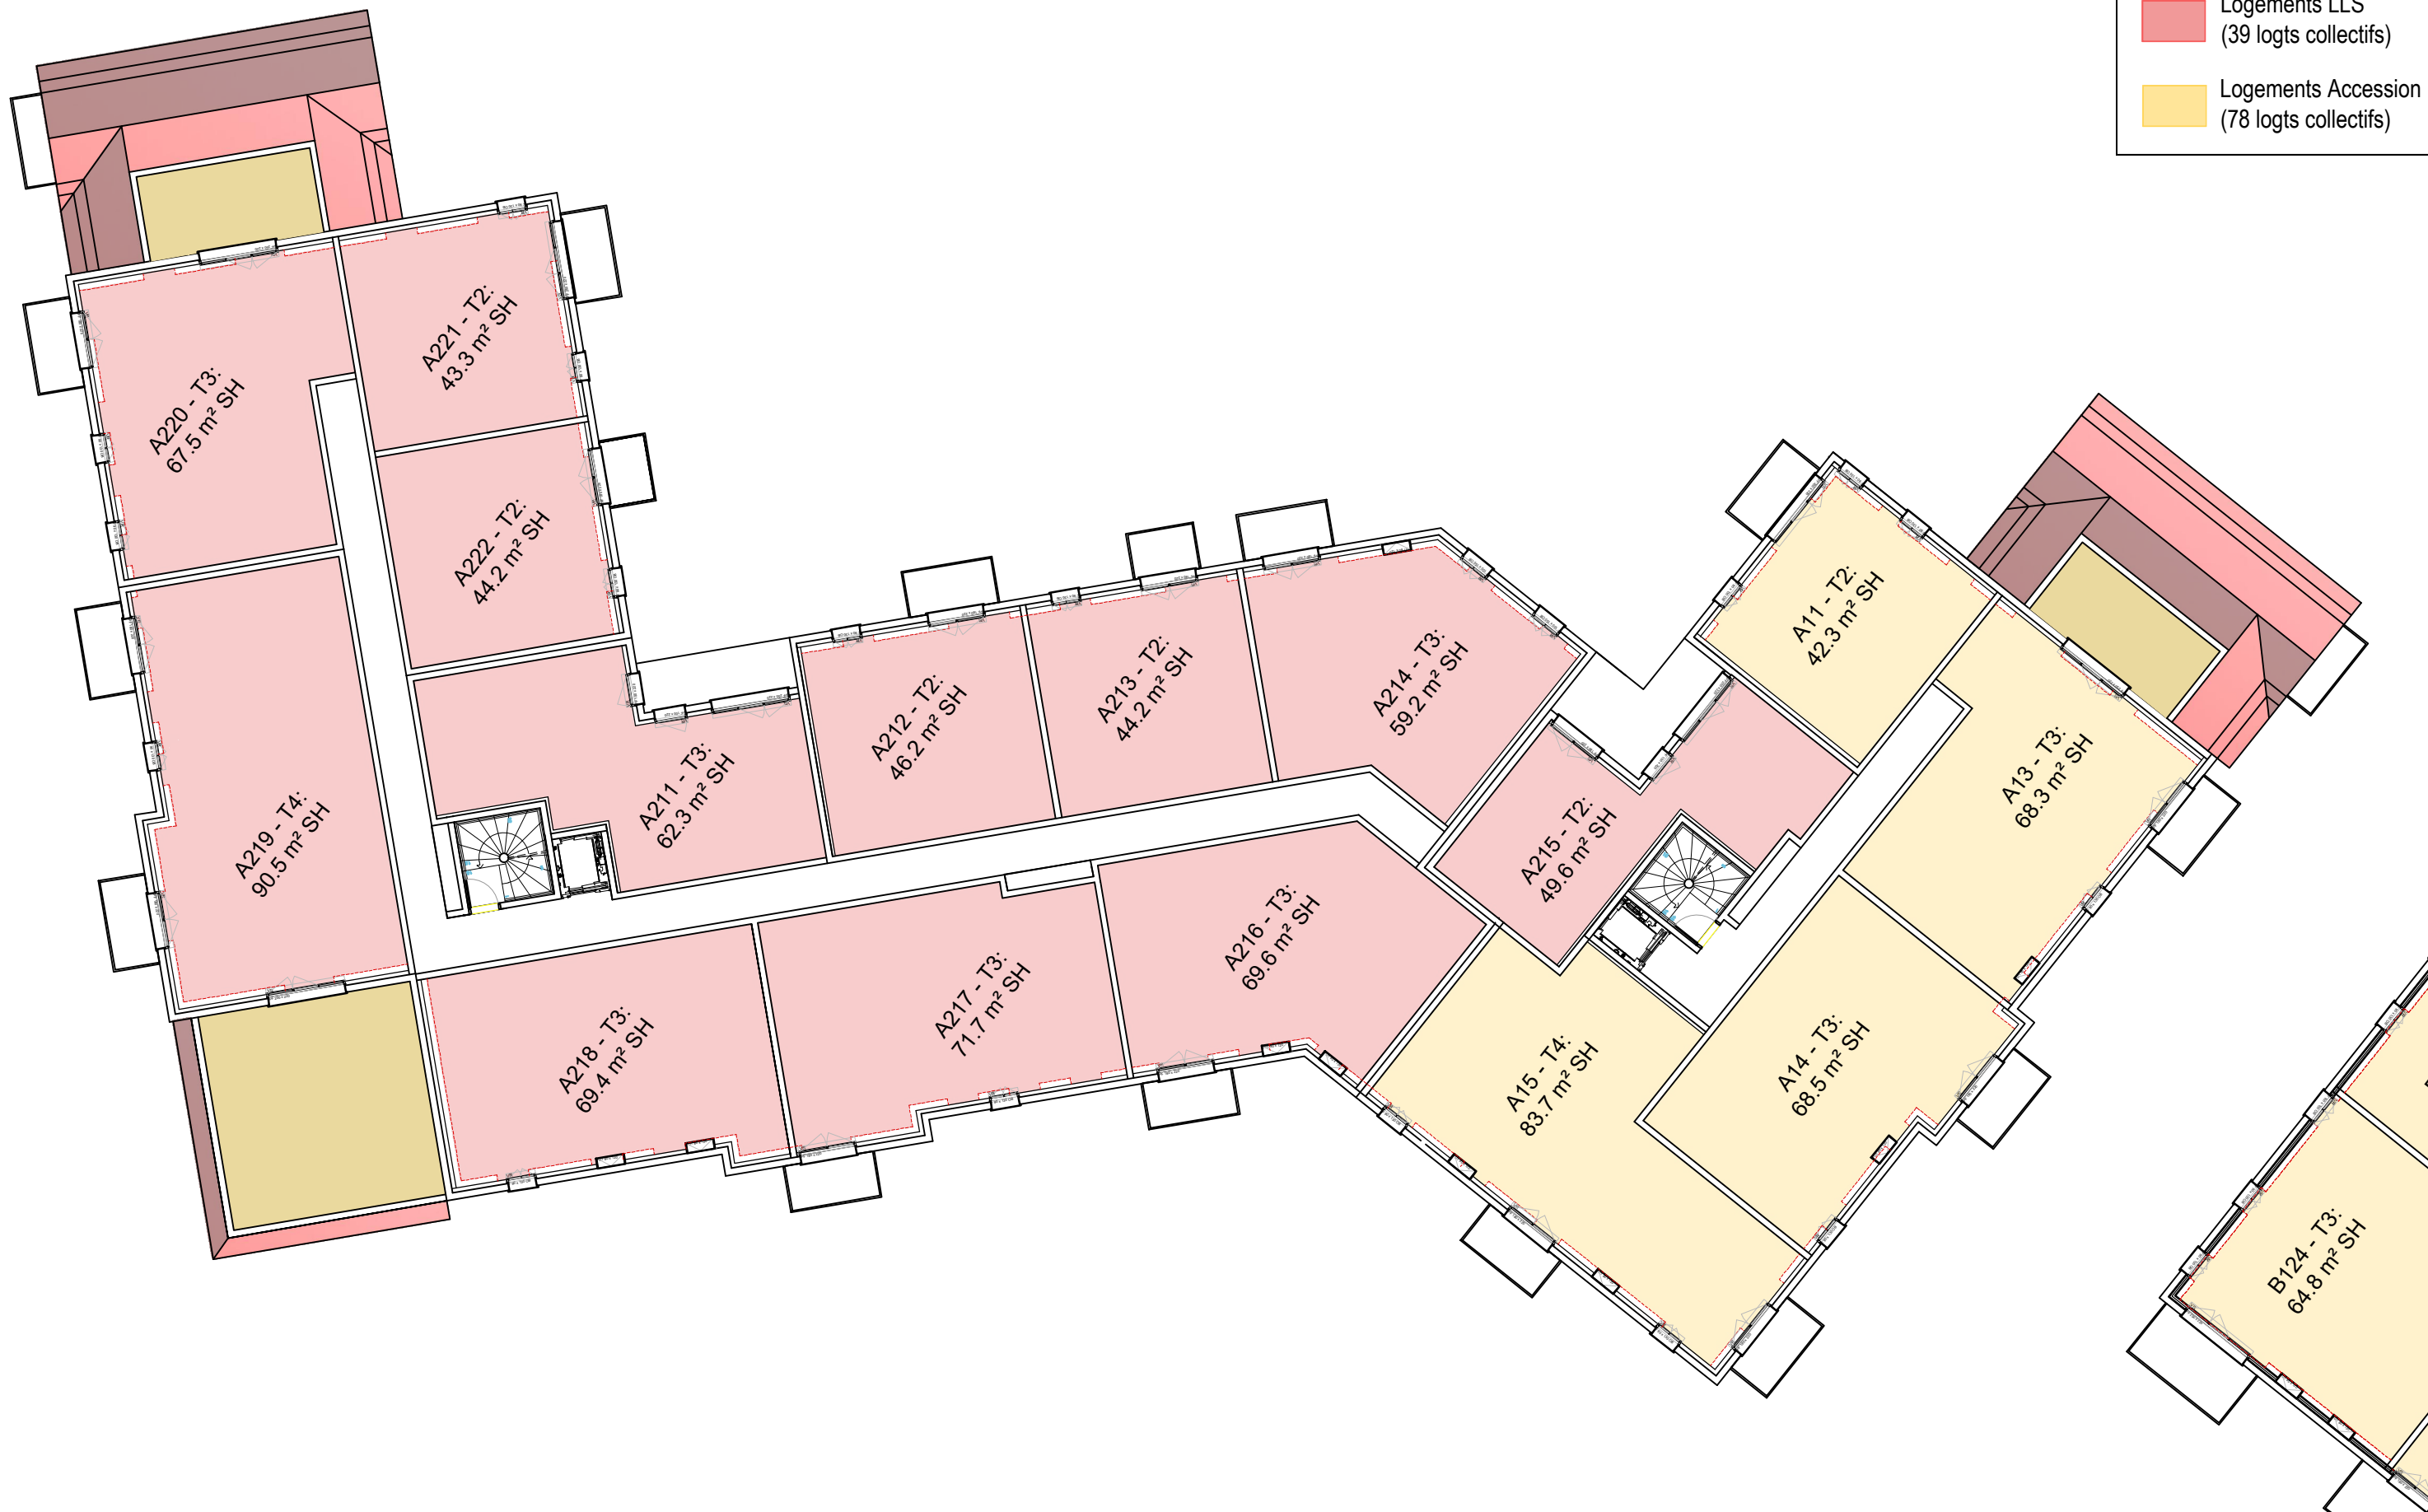


- Logements LLS
(13 logts collectifs)
- Logements LLS
(39 logts collectifs)
- Logements Accession
(78 logts collectifs)










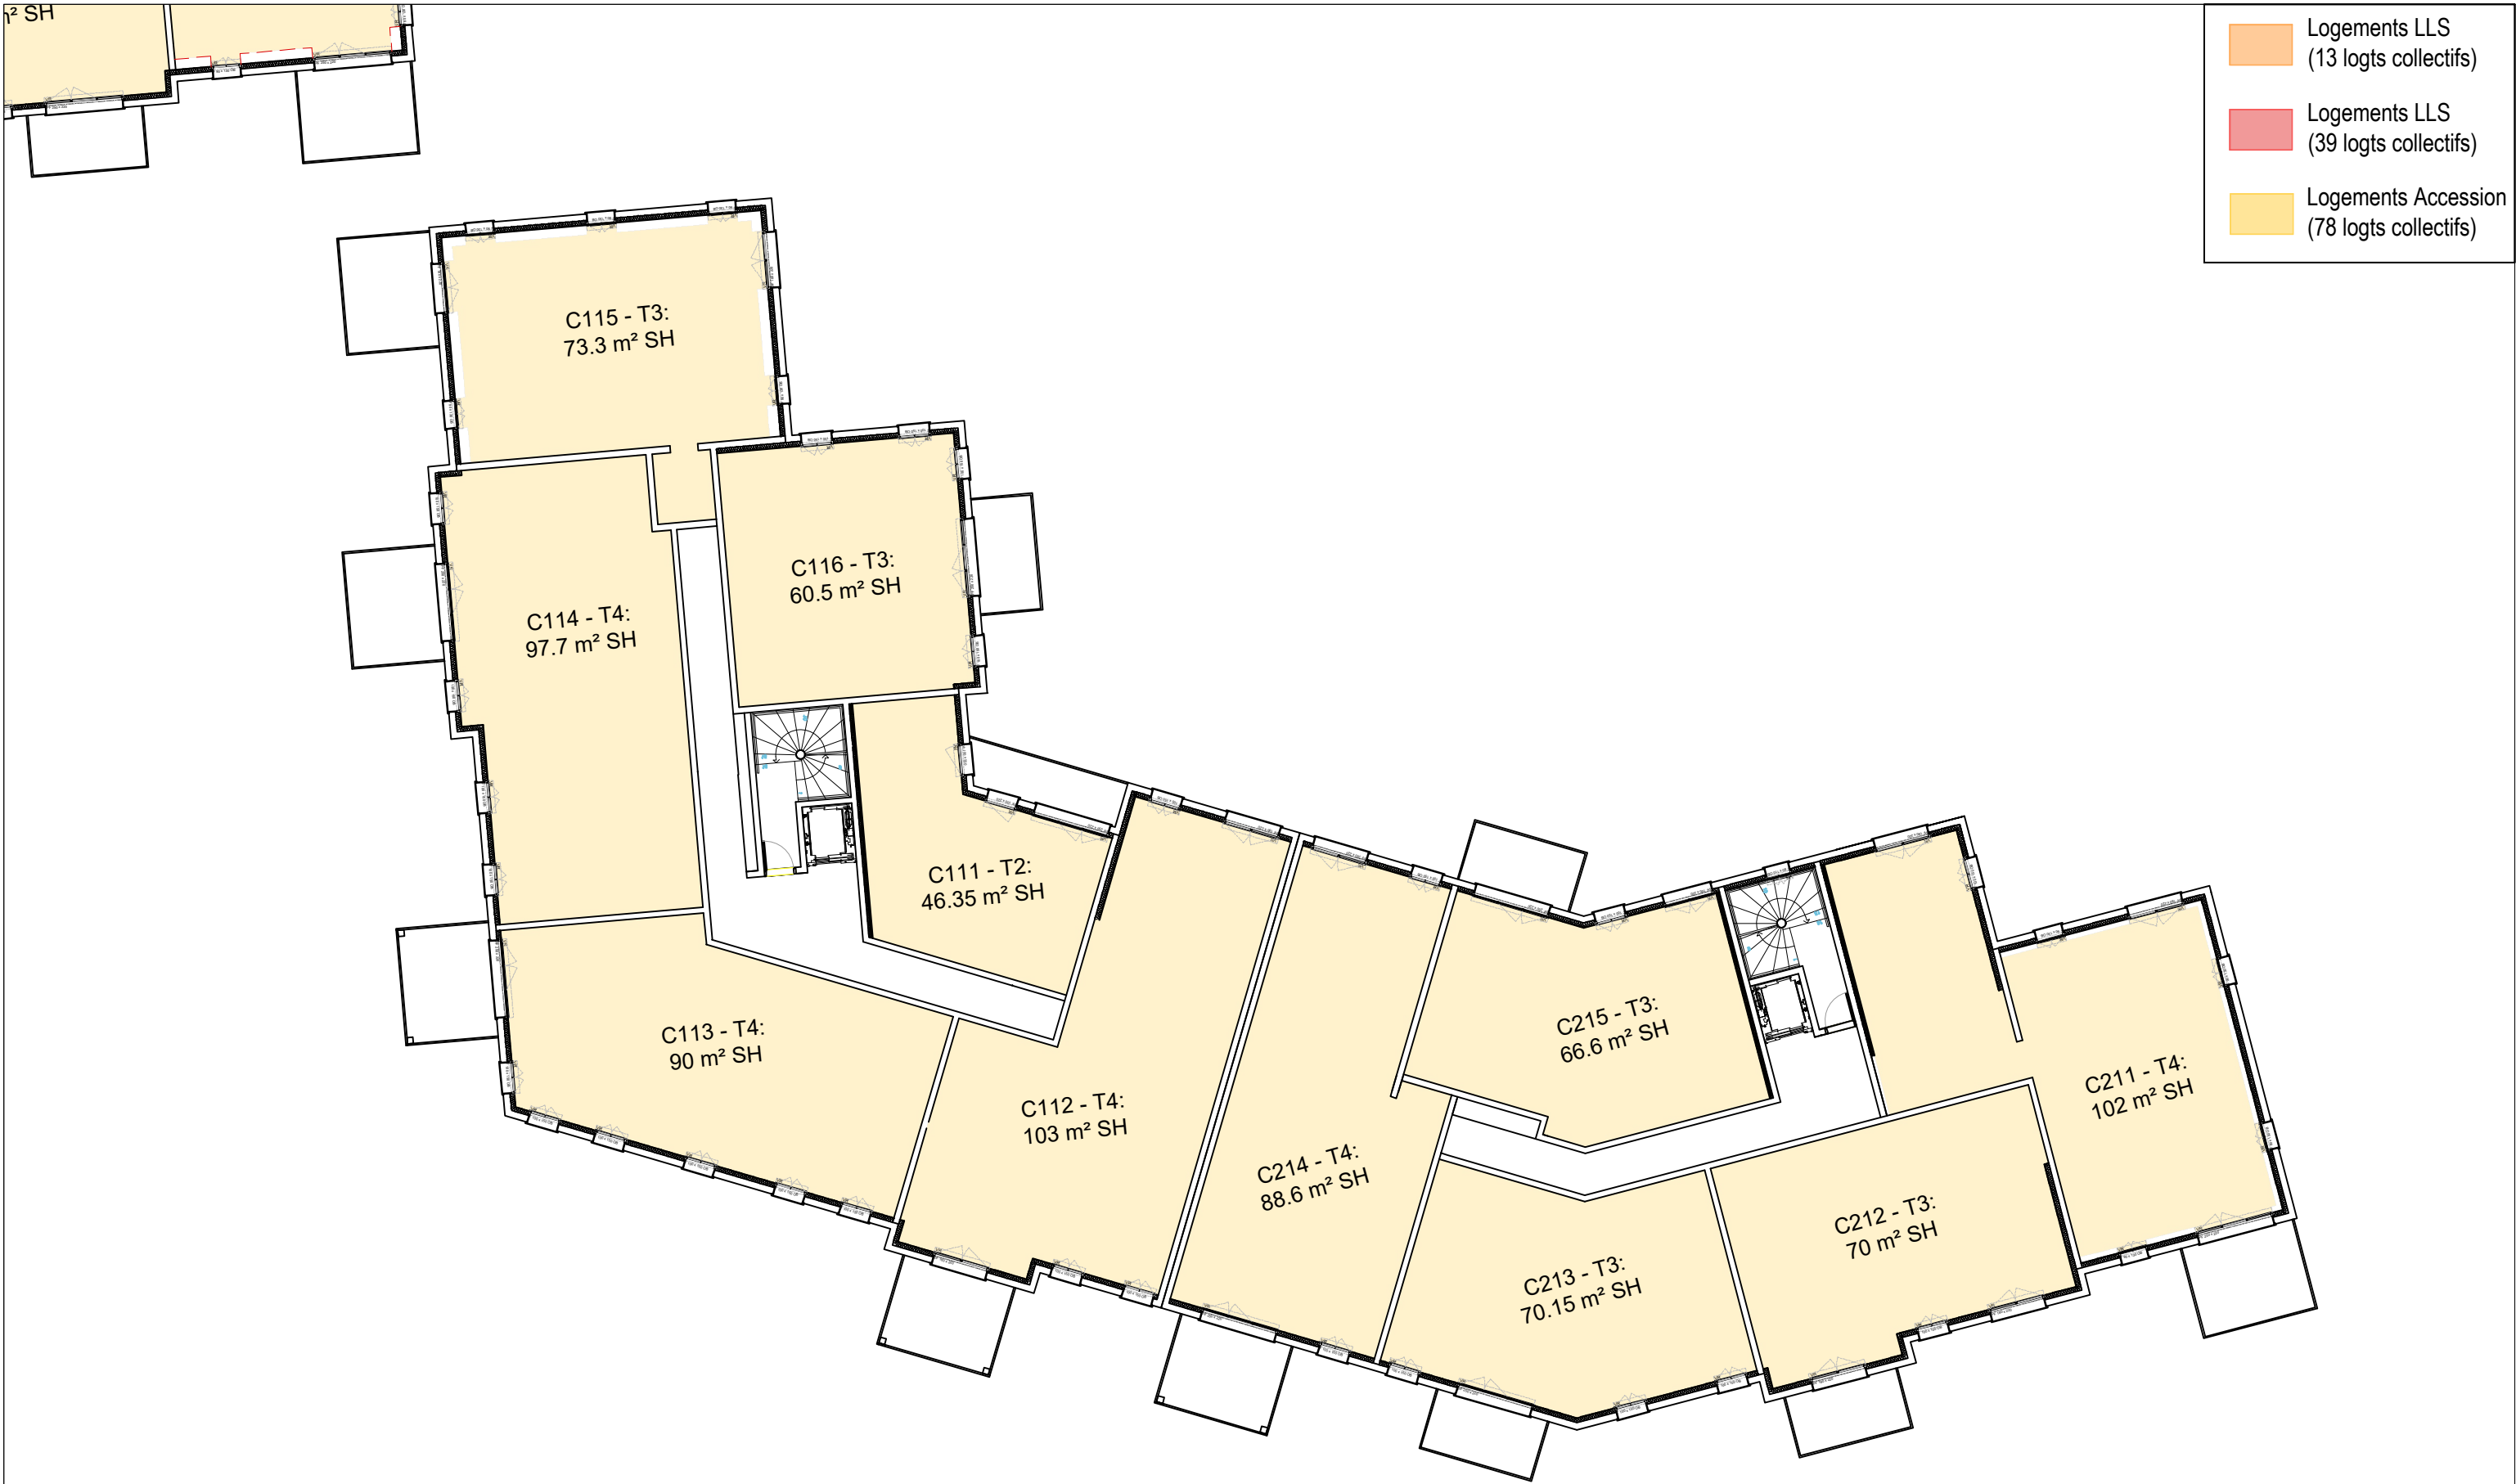


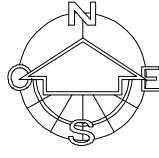

 SOGEPROM-PROJECTIM		BONDUES - SITE CABUT - PLAN TYPOLOGIES - PLOT C - R+2		PC	
				Ech : 1/200	
		M A I T R E D 'O U V R A G E : SOGEPROM PROJECTIM - 24, Boulevard Carnot - 59000 LILLE CEDEX - Tel : 03.20.12.18.88		12.09.2025	
		3F NOTRE LOGIS - 221, Rue de la Lys - 59433 HALLUIN - Tel : 03.20.03.02.01		NB	

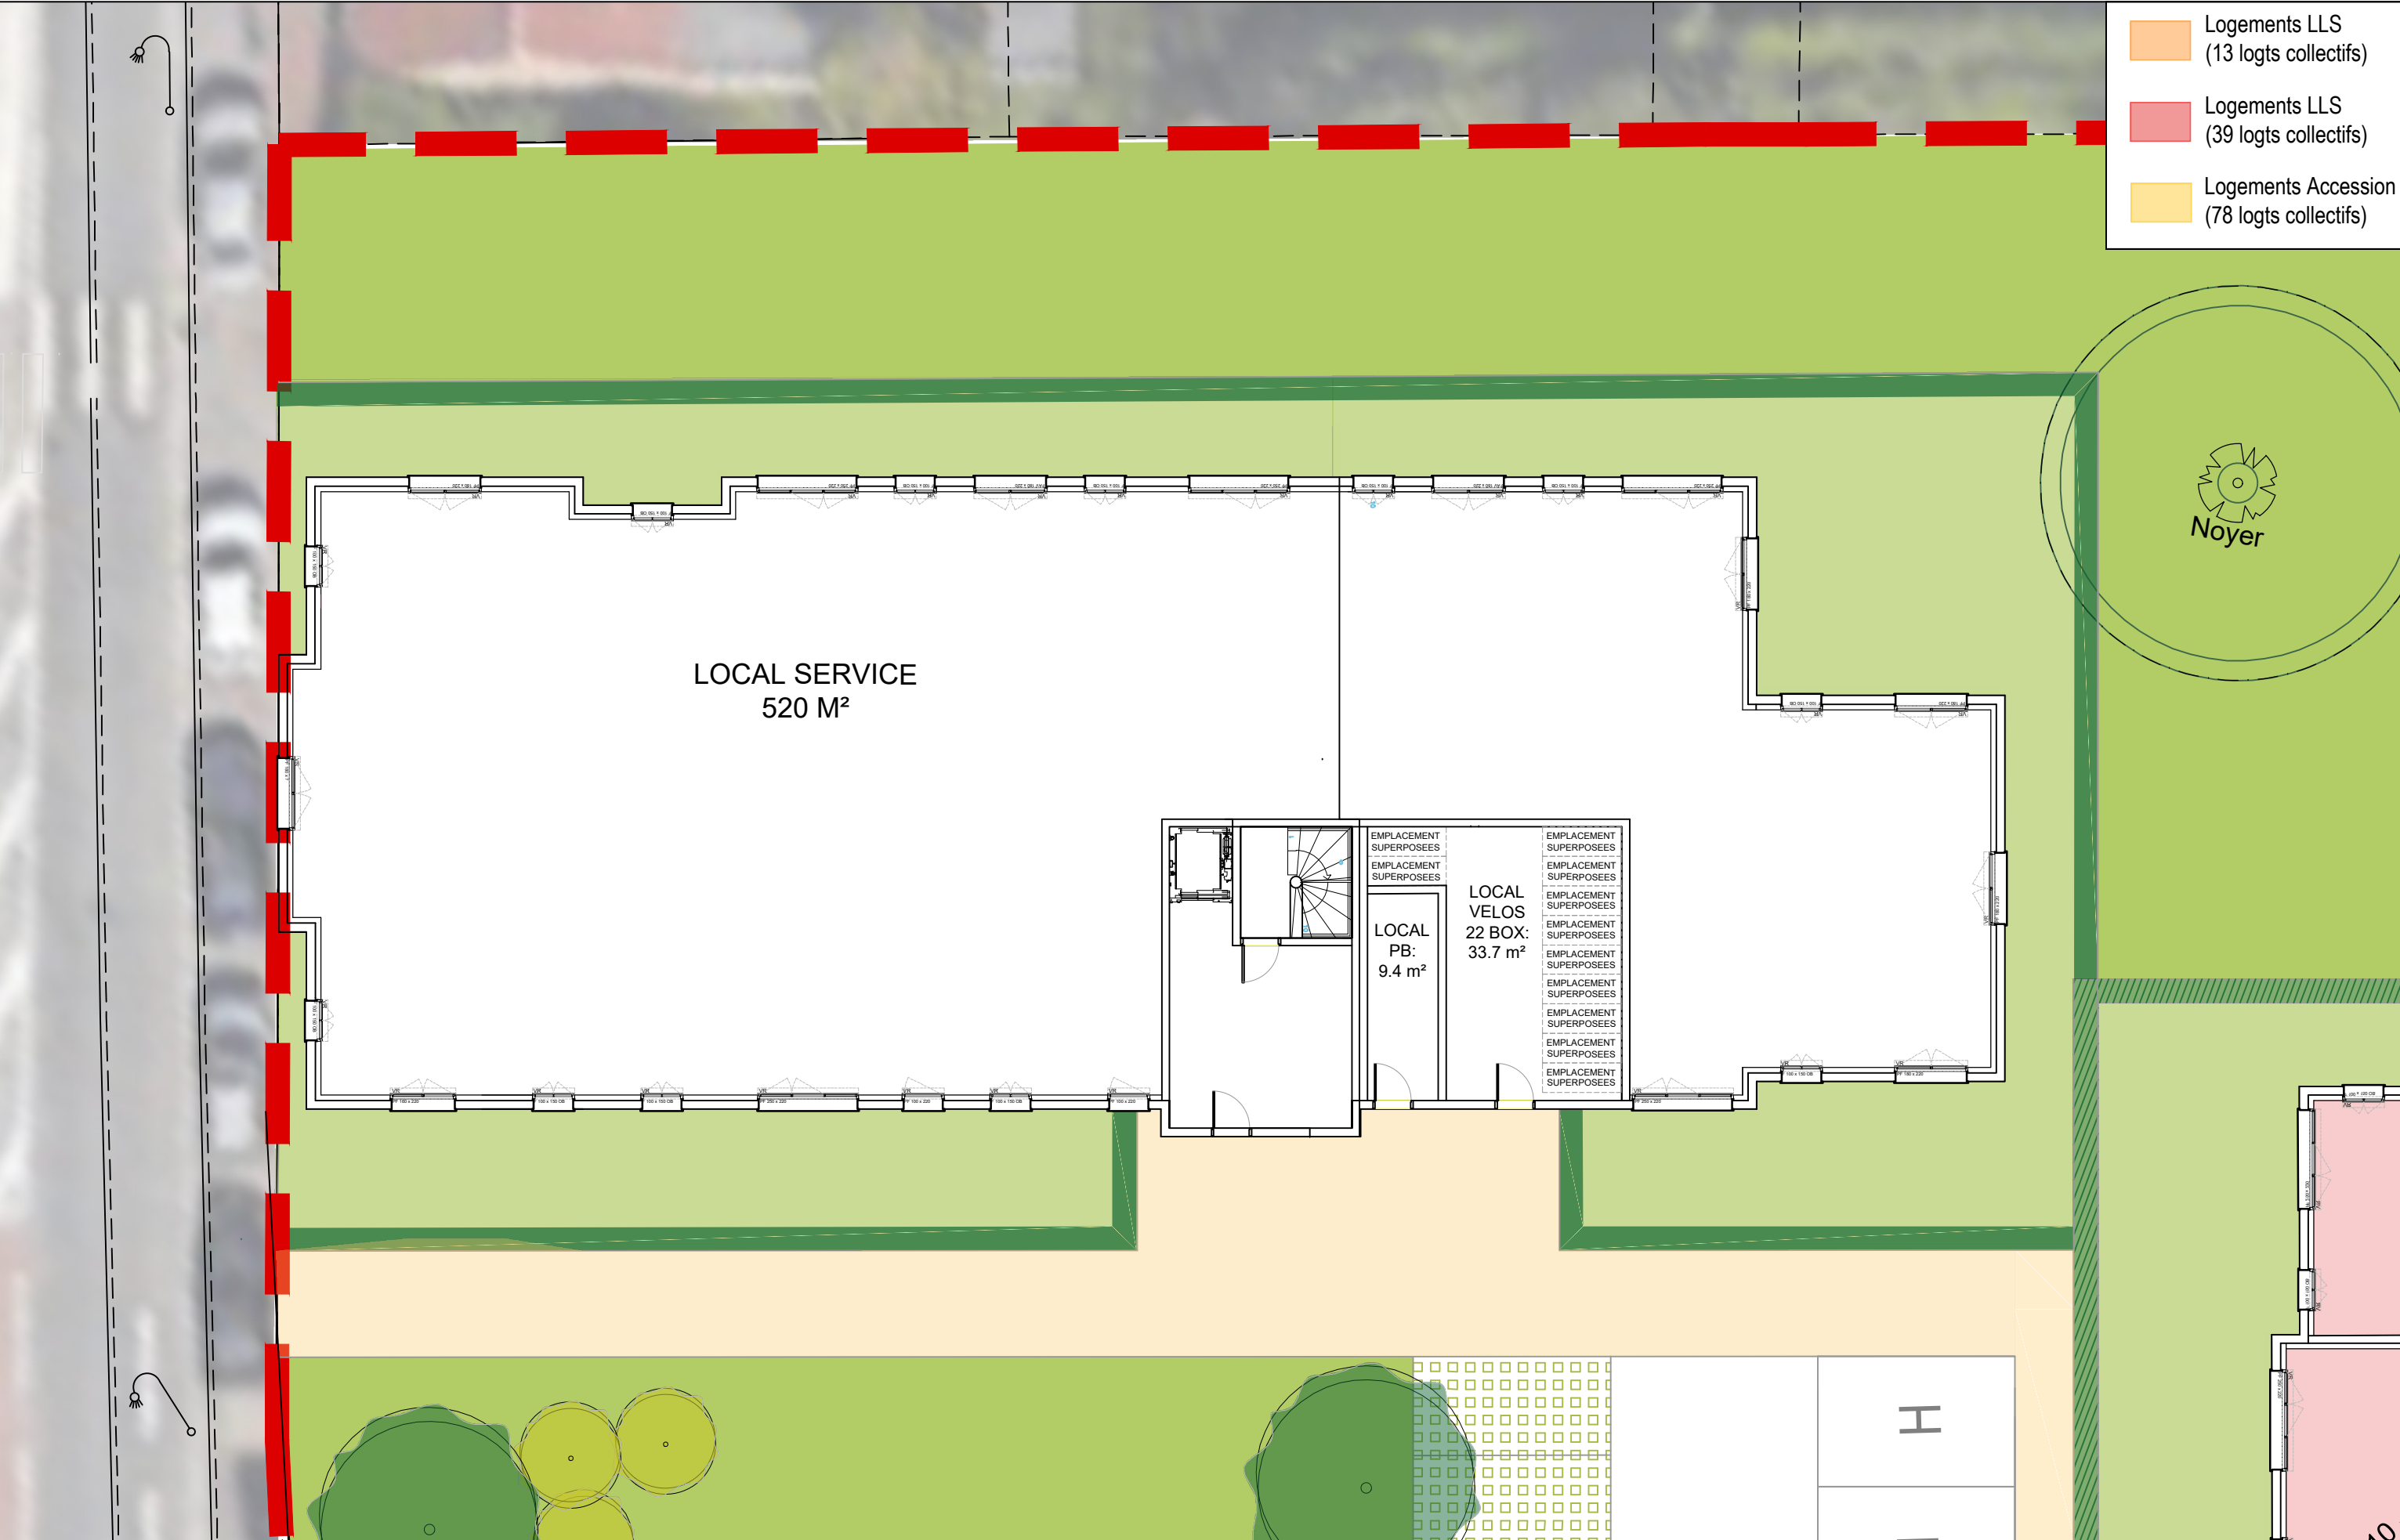

- Logements LLS
(13 logts collectifs)
- Logements LLS
(39 logts collectifs)
- Logements Accession
(78 logts collectifs)

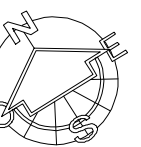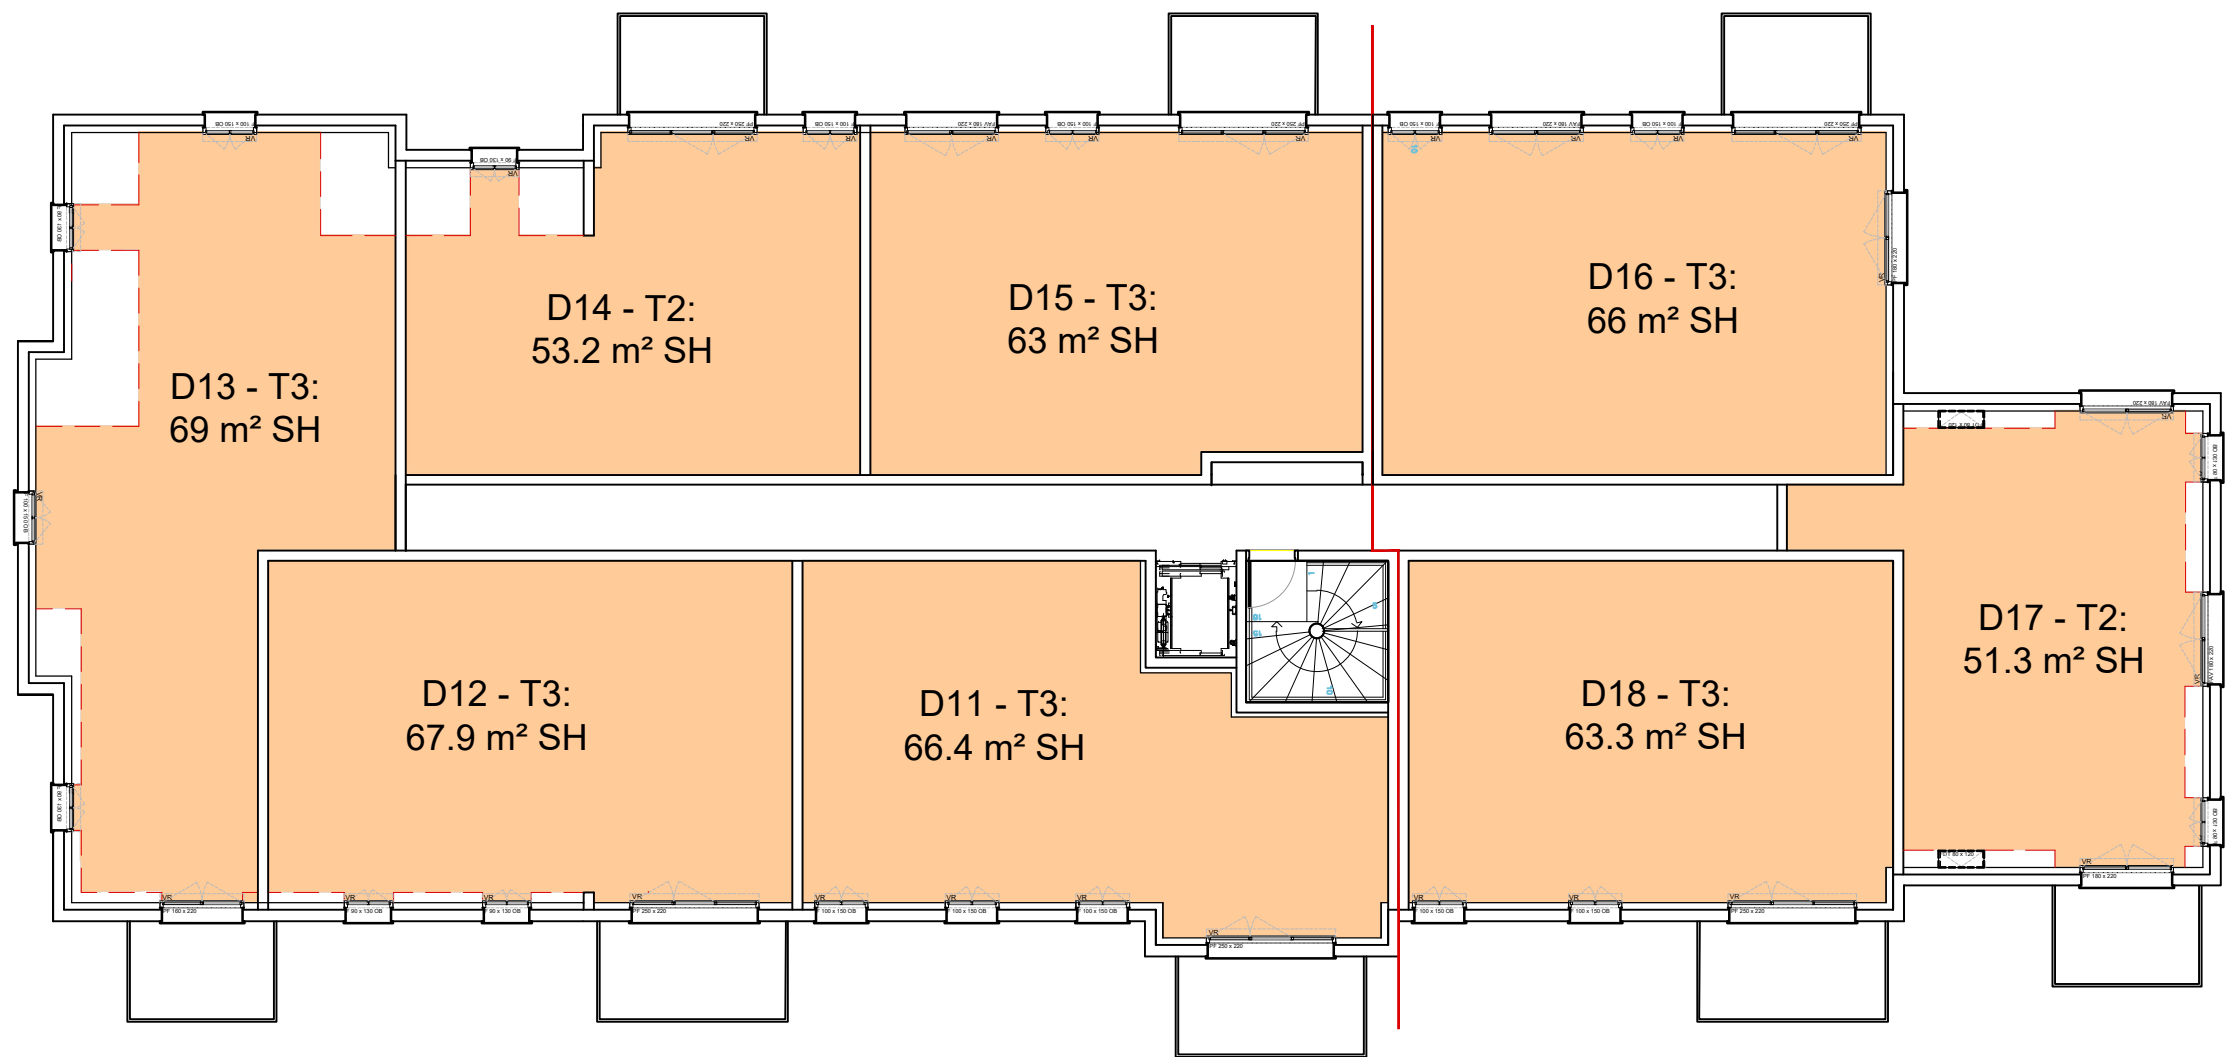

- Logements LLS
(13 logts collectifs)
- Logements LLS
(39 logts collectifs)
- Logements Accession
(78 logts collectifs)

