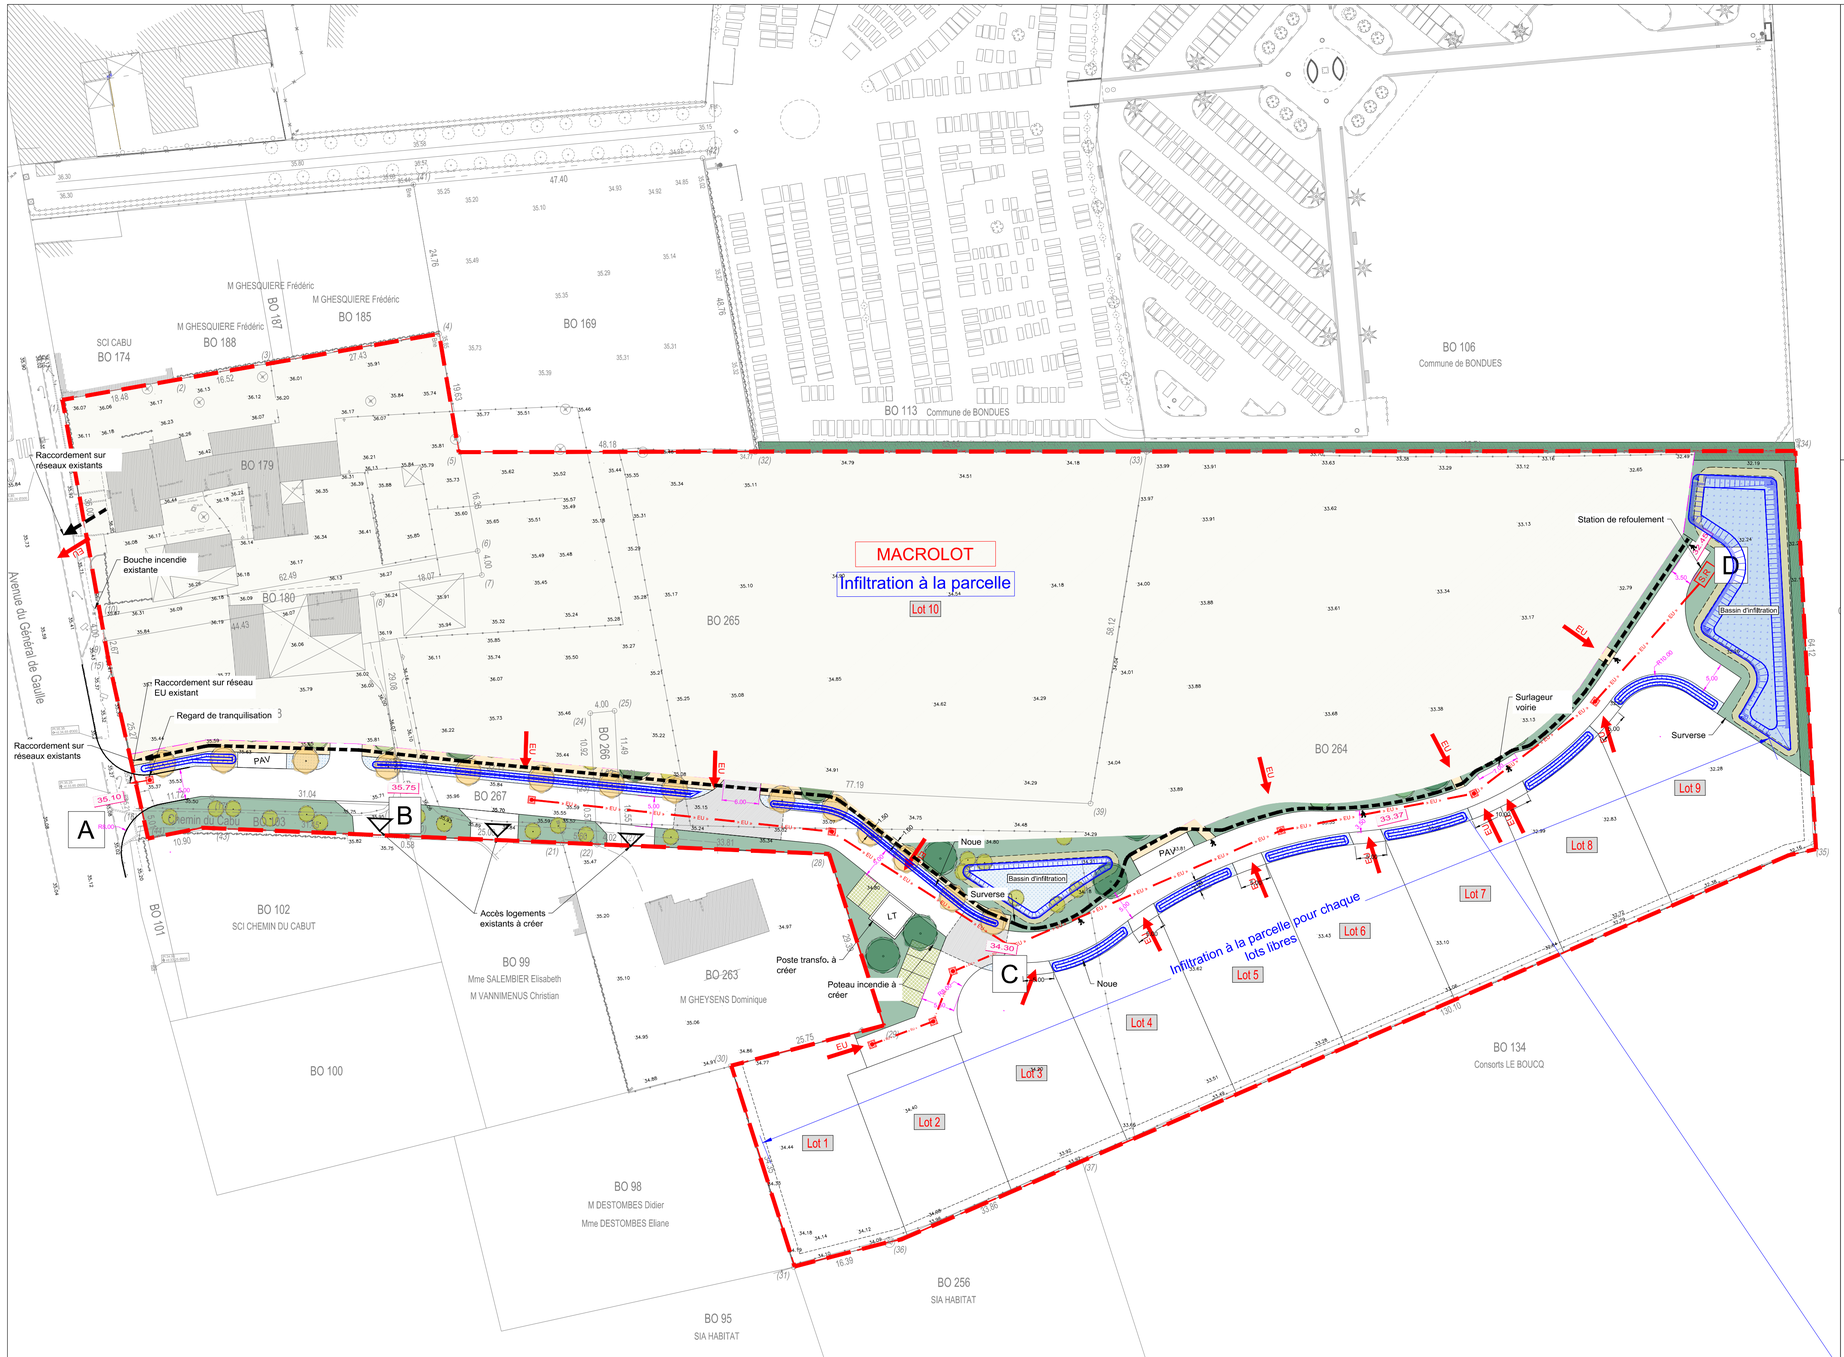

LEGENDE

- Limite du projet
- Réseaux Eaux usées projetés
- Branchements Eaux usées
- Station de refoulement
- Tranchée commune (Eau, Elec., Telecom, Eclairage)
- Canalisation de refoulement à poser
- Poteau incendie à poser
- Poste transformateur à poser
- Noue / Bassin Paysager
- 33.30 Côtes projetées voiries
- 33.38 Côtes terrain naturel

PERMIS D'AMENAGER

VILLE DE BONDUES

Site "CABU" - Avenue du Général de Gaulle
Viabilisation de 1 Macrolot et 9 lots libres

MAITRE D'OUVRAGE

SAS SOGEPROM REALISATIONS
Les Caryatides - 24 Bd Carnot
59000 Lille

MAITRE D'OEUVRE

Aménagement Durable
PROFIL INGENIERIE
5 Allée du progrès
CS 10081
59481 ENGLOS Cedex
Tél : 03.28.36.73.10
E-mail : contact@profil-ingenierie.fr

Dossier : BO2708

PHASE : PA | PLAN DE PROGRAMME DES TRAVAUX | Plan PA8b
Ech : 1/500 | -
Responsable d'affaire : SH | Projeteur : STe

Ind.	Modifications	Modifié par	Date
a	original		13/06/2025
b	Mise à jour du plan de masse	STe	15/09/2025
-	-	-	-
-	-	-	-
S:\BO2708_00_Bondues_90_logements_PROJECTIM_NOTRE_LOGISET\DESSAPS_AVP\Revit\APS14_PA.dwg

Ce plan ne se substitue en aucun cas au plan d'implantation du Géomètre de l'operation.

Ce plan est la propriété de "PROFIL INGENIERIE". Il ne peut être copié ou communiqué à des tiers sans son autorisation.