

Demande d'examen au cas par cas
Construction d'une zone de stockage batteries de 5 MW
Ainsi qu'une IRVE de 1,250 MW
Méru 60110

Ainsi qu'une IRVE de 1,250 MW

Decade	Maître d'ouvrage
--------	------------------

1 rue de stockholm

SOMMAIRE

Annexe 3

2 - 3

Photographies environnement

Annexe 5

6

Plan des abords du projet

Sites NATURA 2000

Pièces complémentaires

Plan de raccordement au poste HTA

Emplacement du site par rapport aux territoires protégés



Risques à proximité du projet

Annexe supp 4

Description du projet

20 - 22



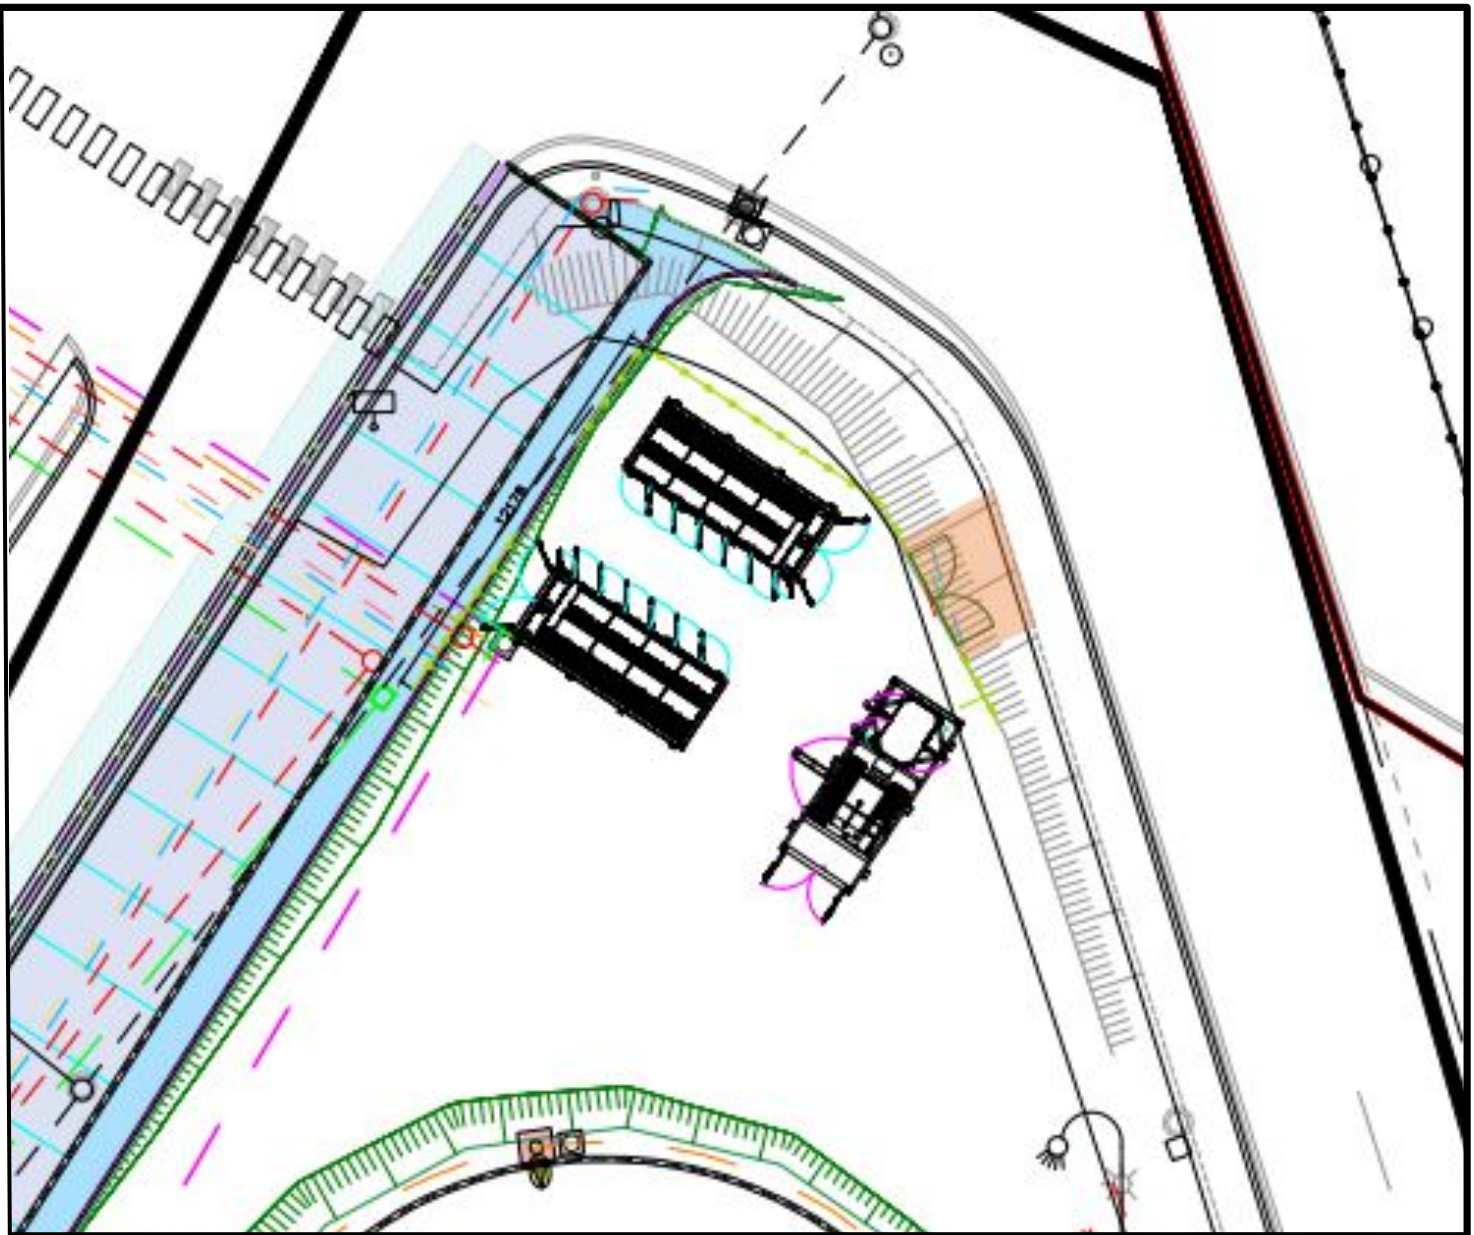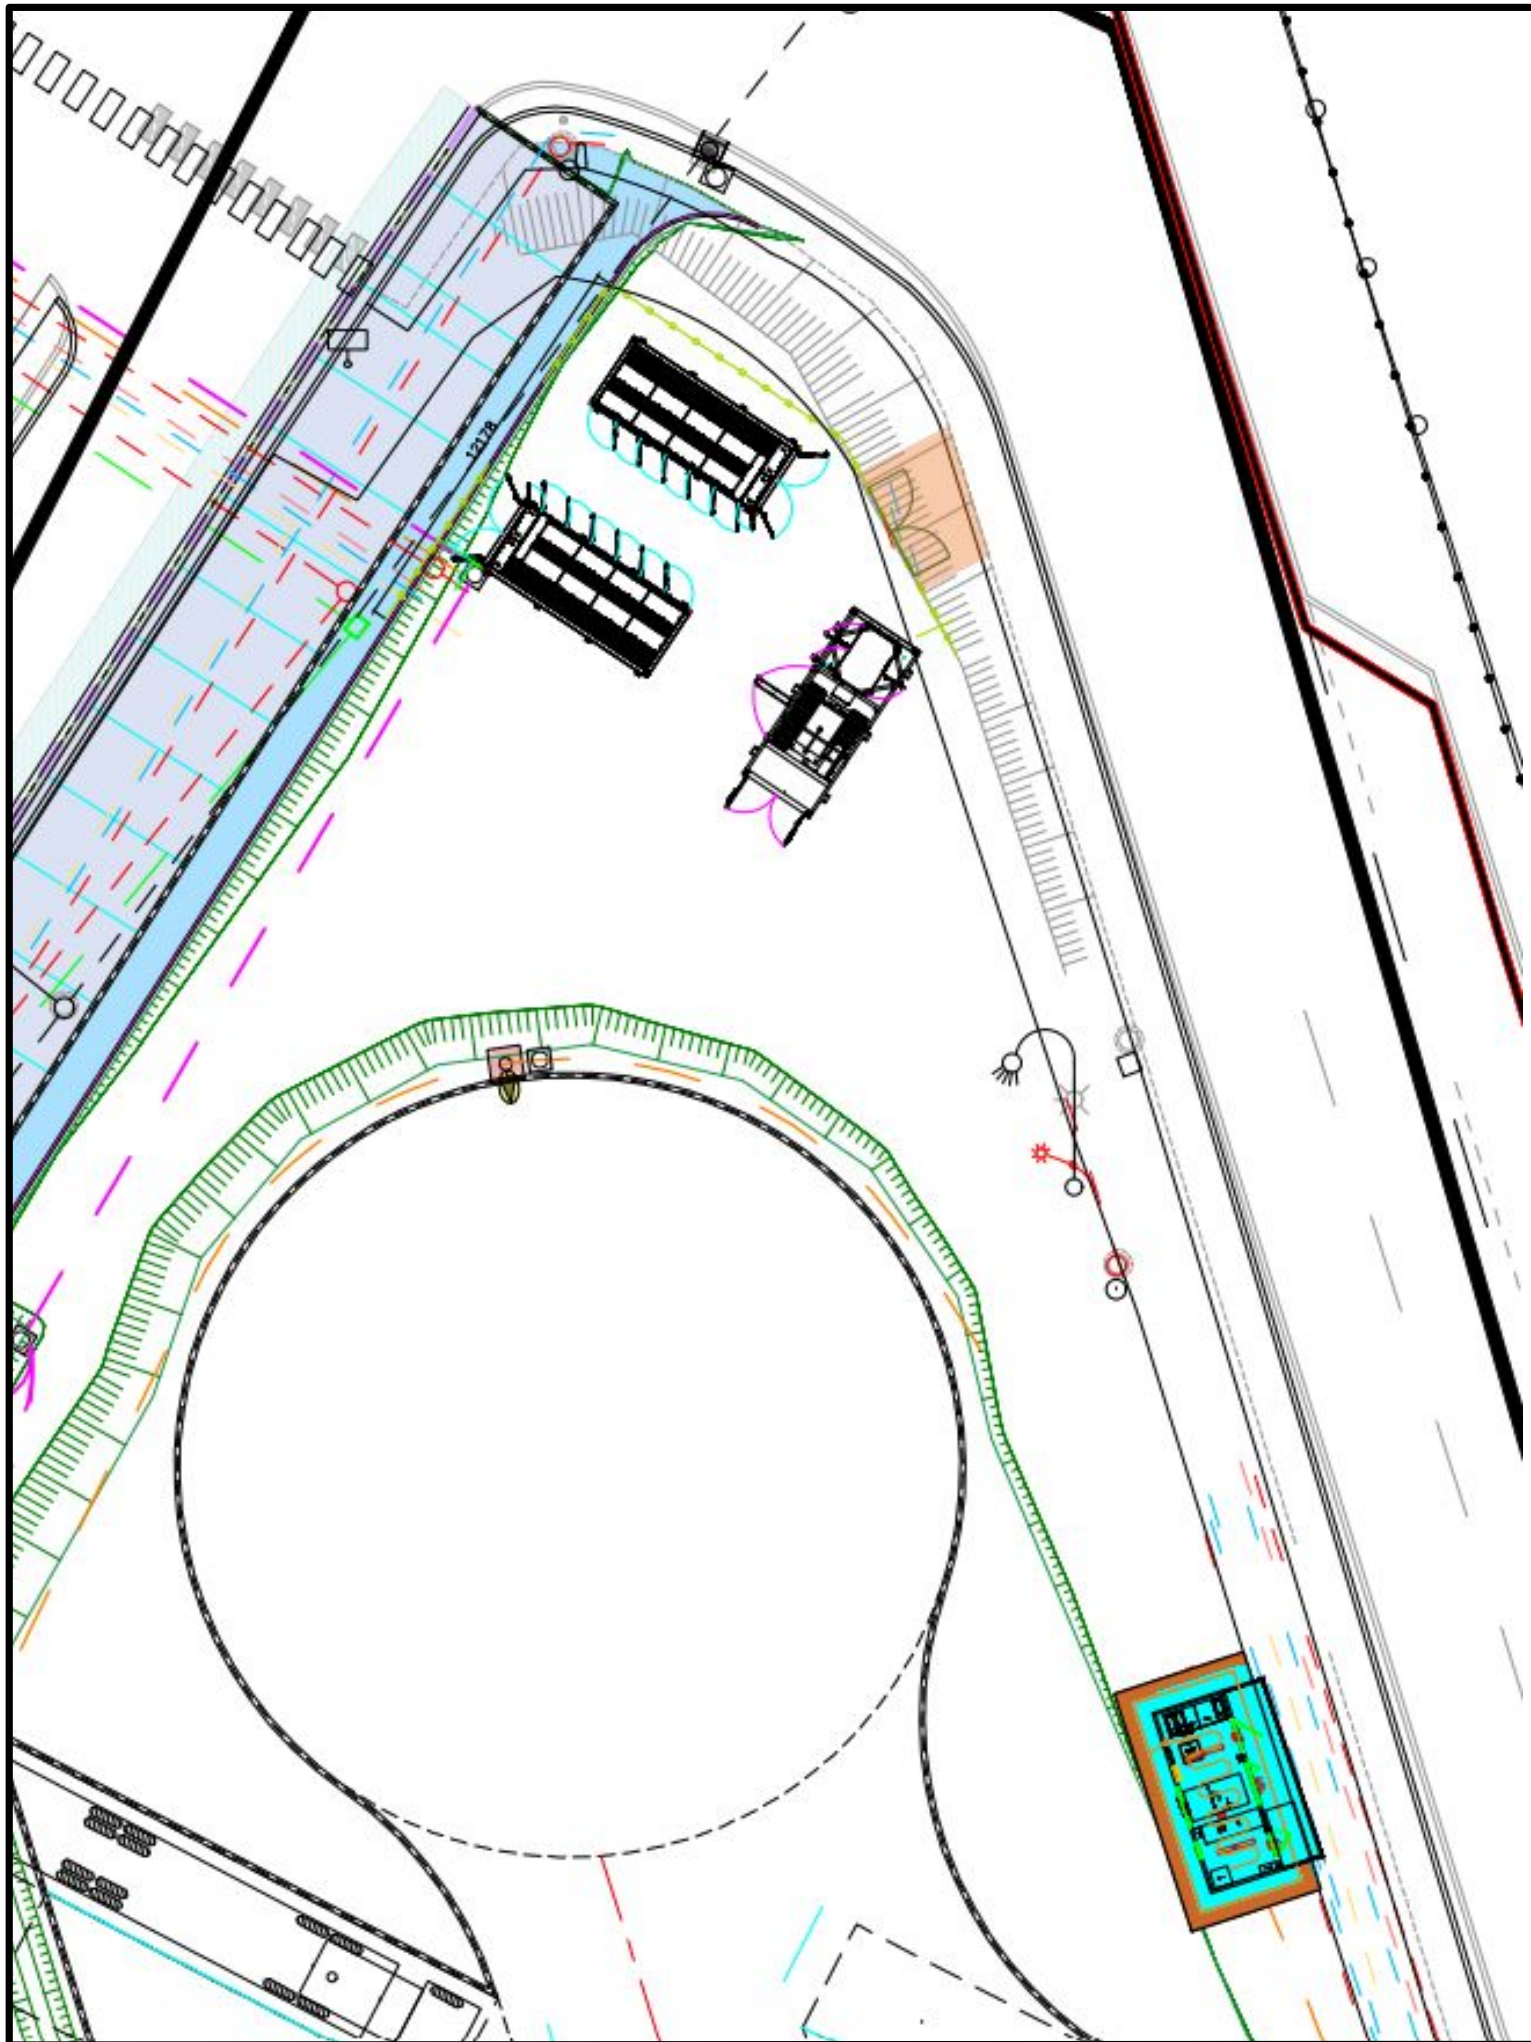

Légende :

- | | | | |
|---|--------------------|---|-----------------------|
|  | ESS |  | Grave concassée |
|  | Poste de livraison |  | Zone des maintenances |
|  | MVS |  | Bac de rétention |
|  | Plan d'accès |  | Tranchée |
|  | Parcelle |  | Chemin de câble |
| | |  | Cloture |