


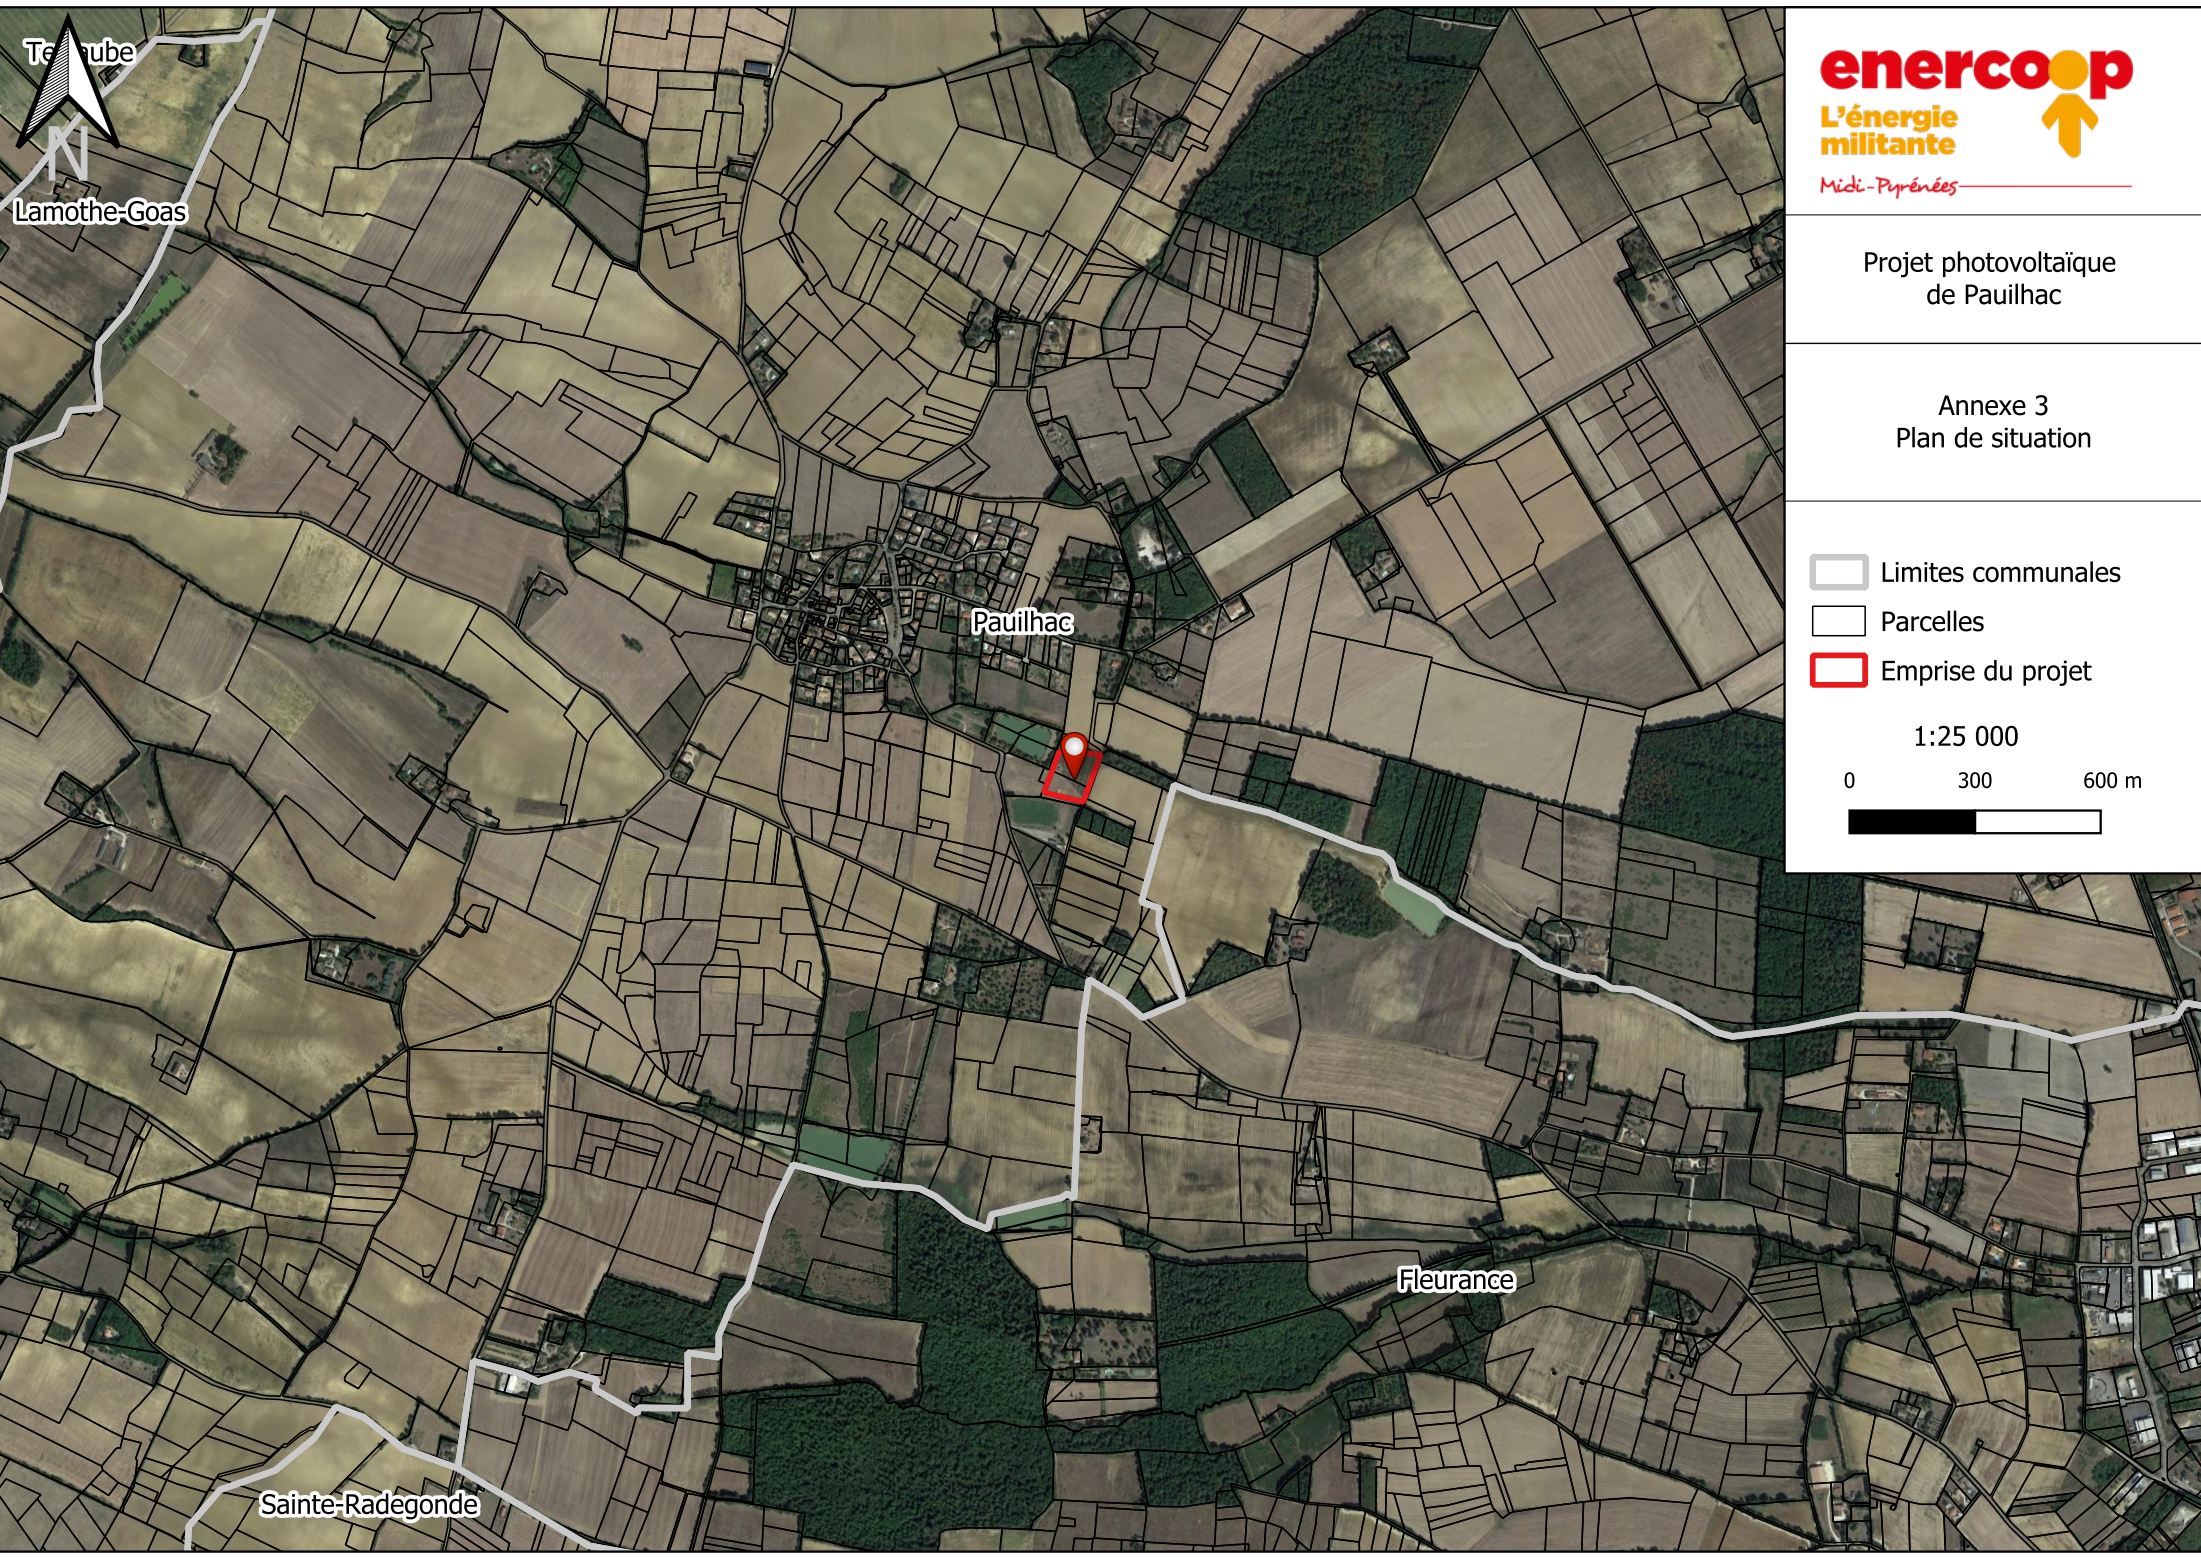

Projet photovoltaïque
de Pauilhac

Annexe 3
Plan de situation

- Limites communales
- Parcelles
- Emprise du projet

1:25 000

0 300 600 m