


VUE AERIENNE




EMPLACEMENT DU PROJET
7 Rue de l'Ancien Hôpital
67720 HOERDT

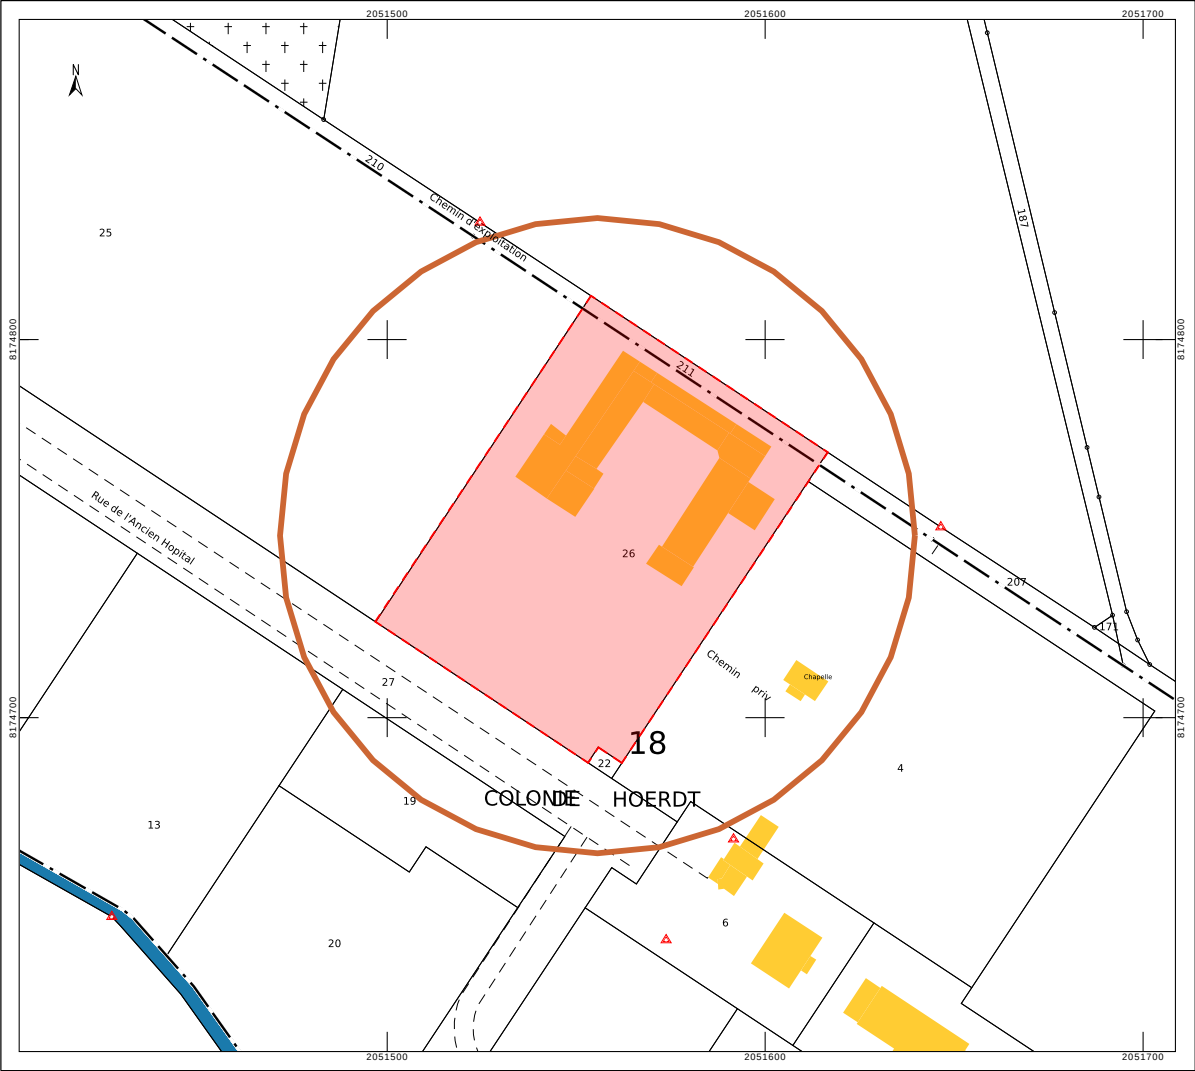

PLAN CADASTRAL 1/2000

Département : BAS RHIN
Commune : HOERDT
Section : 18
Parcelle : 26
Surface : 7718 m²
Adresse : 7 Rue de l'Ancien Hôpital
67720 HOERDT

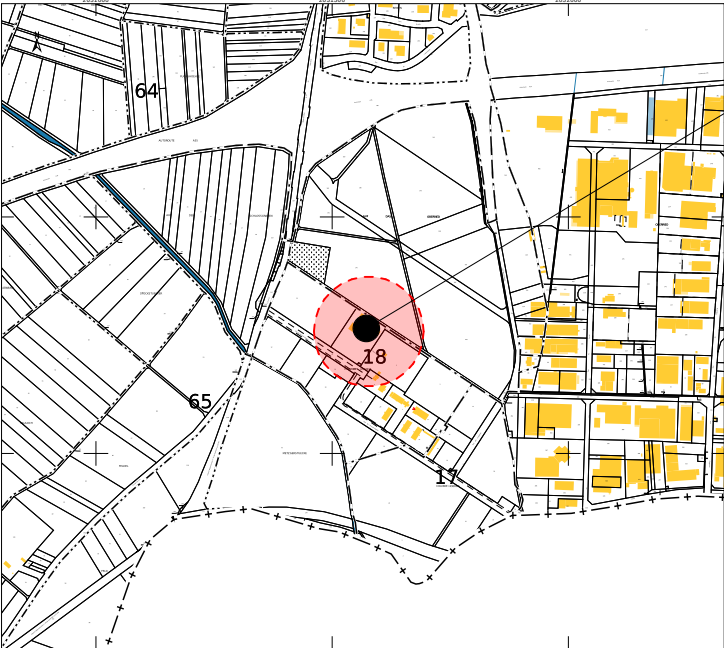

PLAN DE SITUATION
1/16000

Ouvrage : SICA - PROJET DE REHABILITATION FERME 7 Rue de l'Ancien Hôpital, 67720 HOERDT		Maître d'ouvrage: SC SICA INVEST 2 Rue Michael Faraday MUNDOLSHEIM			Maître d'oeuvre JF.DENNER 4 Quai Rouget De Lisle, 67000 Strasbourg		
N° de plan: 01	Titre: PLAN DE SITUATION	Echelle : 1:16000	Format : A3	Indice : B	Dessinateur: G.V	Date : 17/10/2025	Etat du projet : PC1