
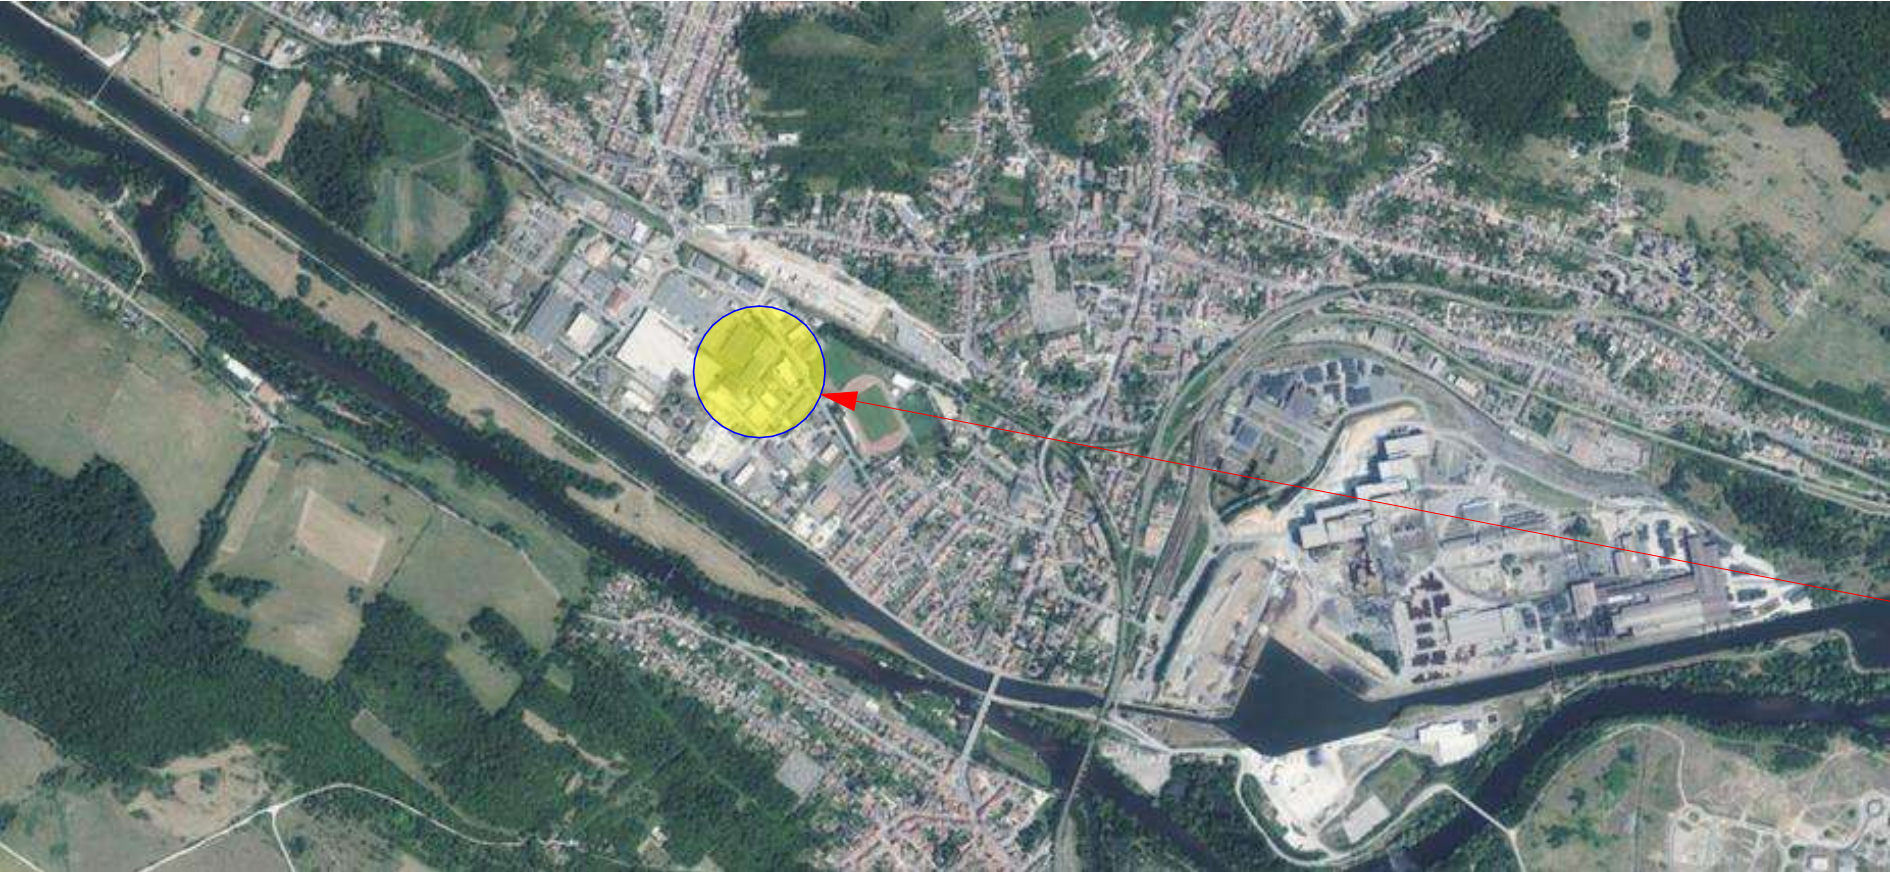


PROJET

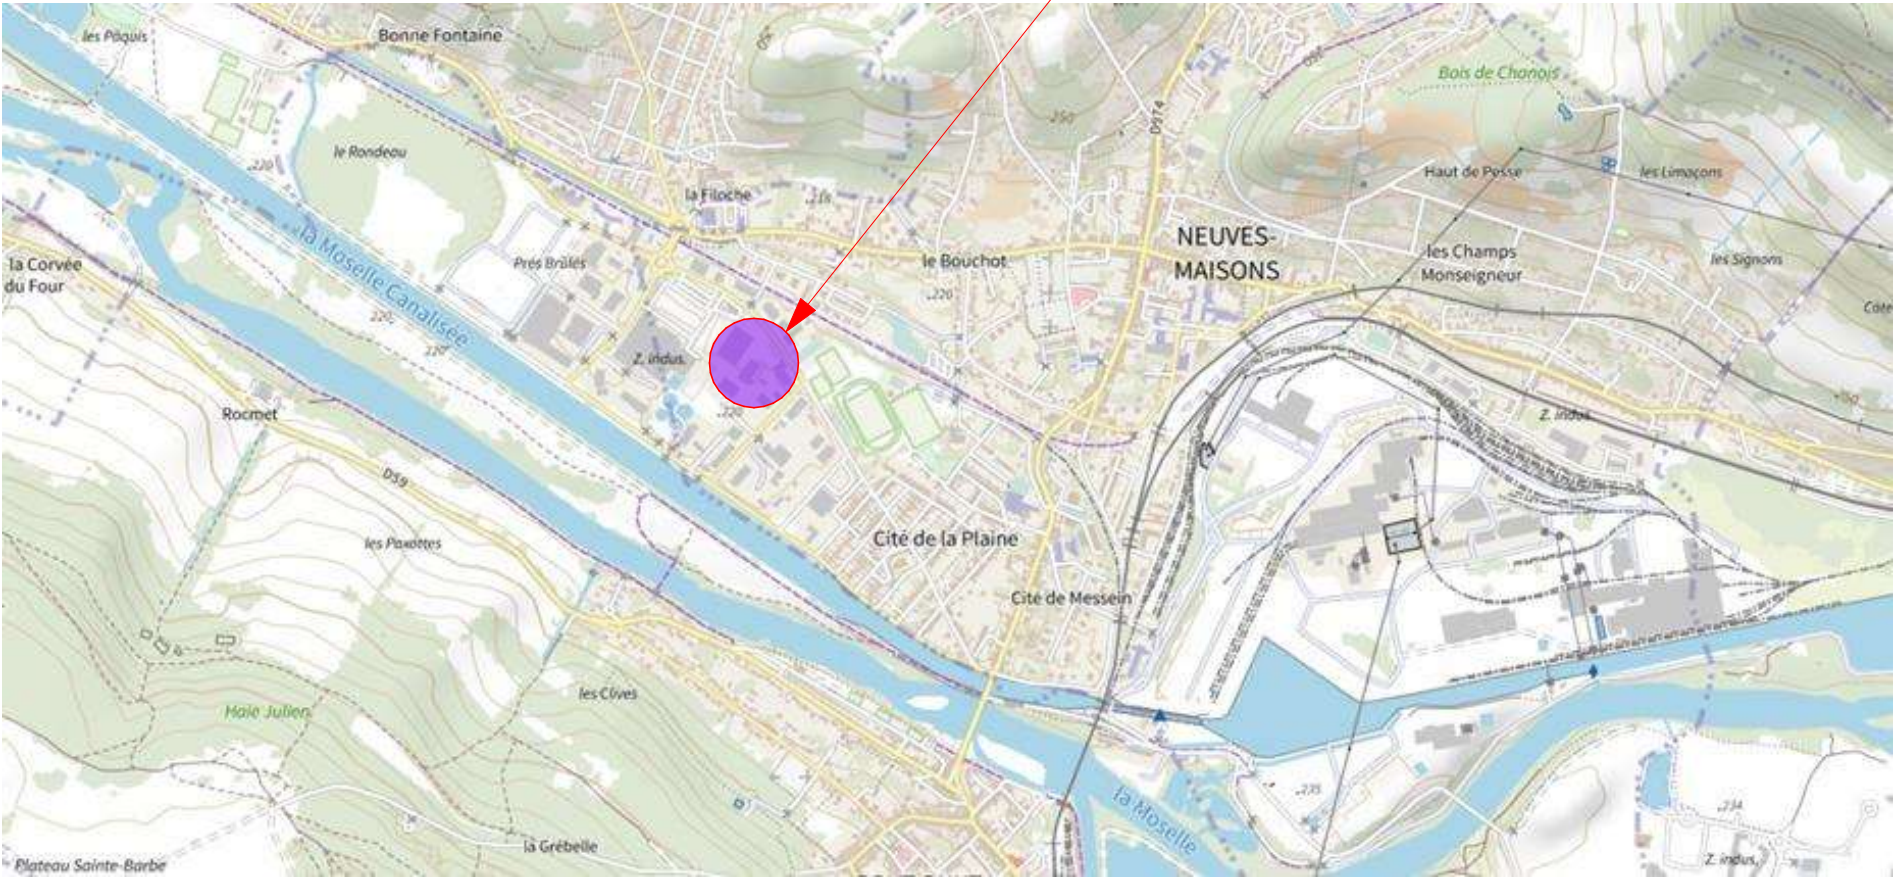

Ces plans sont destinés soit à toutes demandes d'autorisations d'urbanisme, soit à la consultation des entreprises, ce ne sont pas des plans d'exécution.
Ils ne peuvent en aucun cas être directement utilisés pour la réalisation des travaux.

Réhabilitation d'un magasin ALDI					Situation		éch :	
	IMMALDI & Cie VILLEPINTE - 93420 Maître d'Ouvrage		Cécile HEUSSNER METZ - 57000 Architecte		Codim est TALANGE - 57 03.87.50.71.64 Maître d'Oeuvre	843 Rue Pasteur 54230 NEUVES-MAISONS	PC	PC1
							Le:	08/10/25
							25.06.019	