


2 ANNEXE : PLANS DE SITUATION AU 1/ 25 000°, 1/ 2 500° ET 1/ 1 500°

- Carte 1 : Localisation géographique au 1/ 25 000°
- Carte 2 : Localisation sur photoaérienne et cadastre au 1/ 2 500°
- Carte 3 : Localisation sur photoaérienne au 1/ 1 500°

Projet d'aménagement "Lotissement Le Purple" à Perpignan

Localisation géographique

Source : IGN

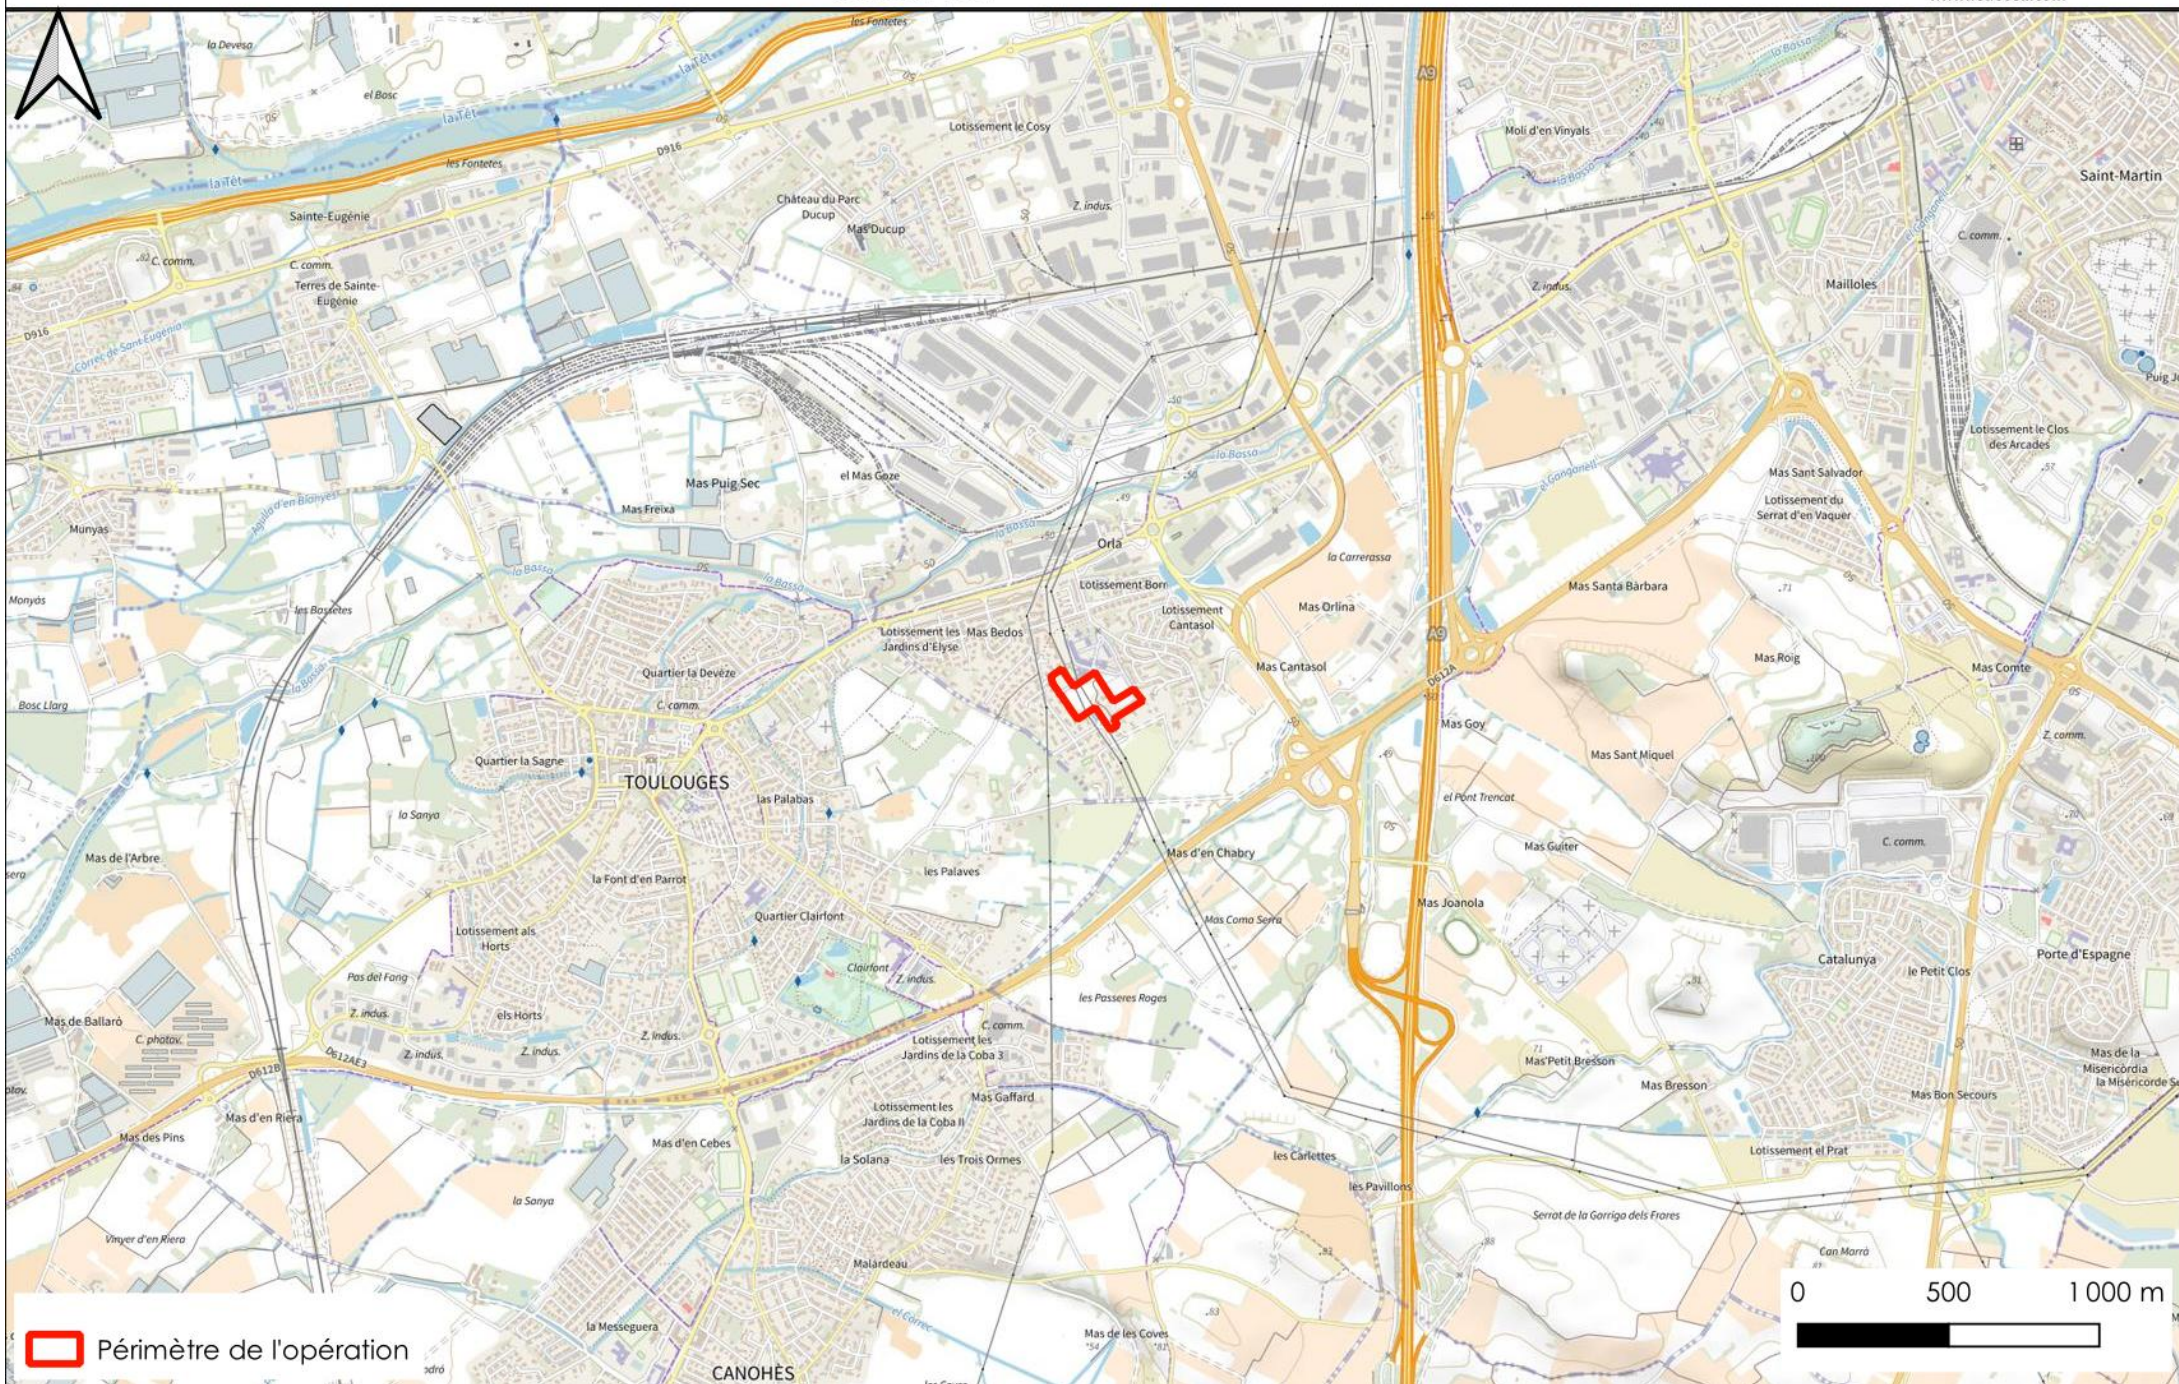

Projet d'aménagement "Lotissement Le Purple" à Perpignan

Localisation sur photoaérienne et cadastre

Source : Cadastre et photoaérienne



Projet d'aménagement "Lotissement Le Purple" à Perpignan

Localisation sur photoaérienne

Source : Photoaérienne



Périmètre de l'opération

0 25 50 m

