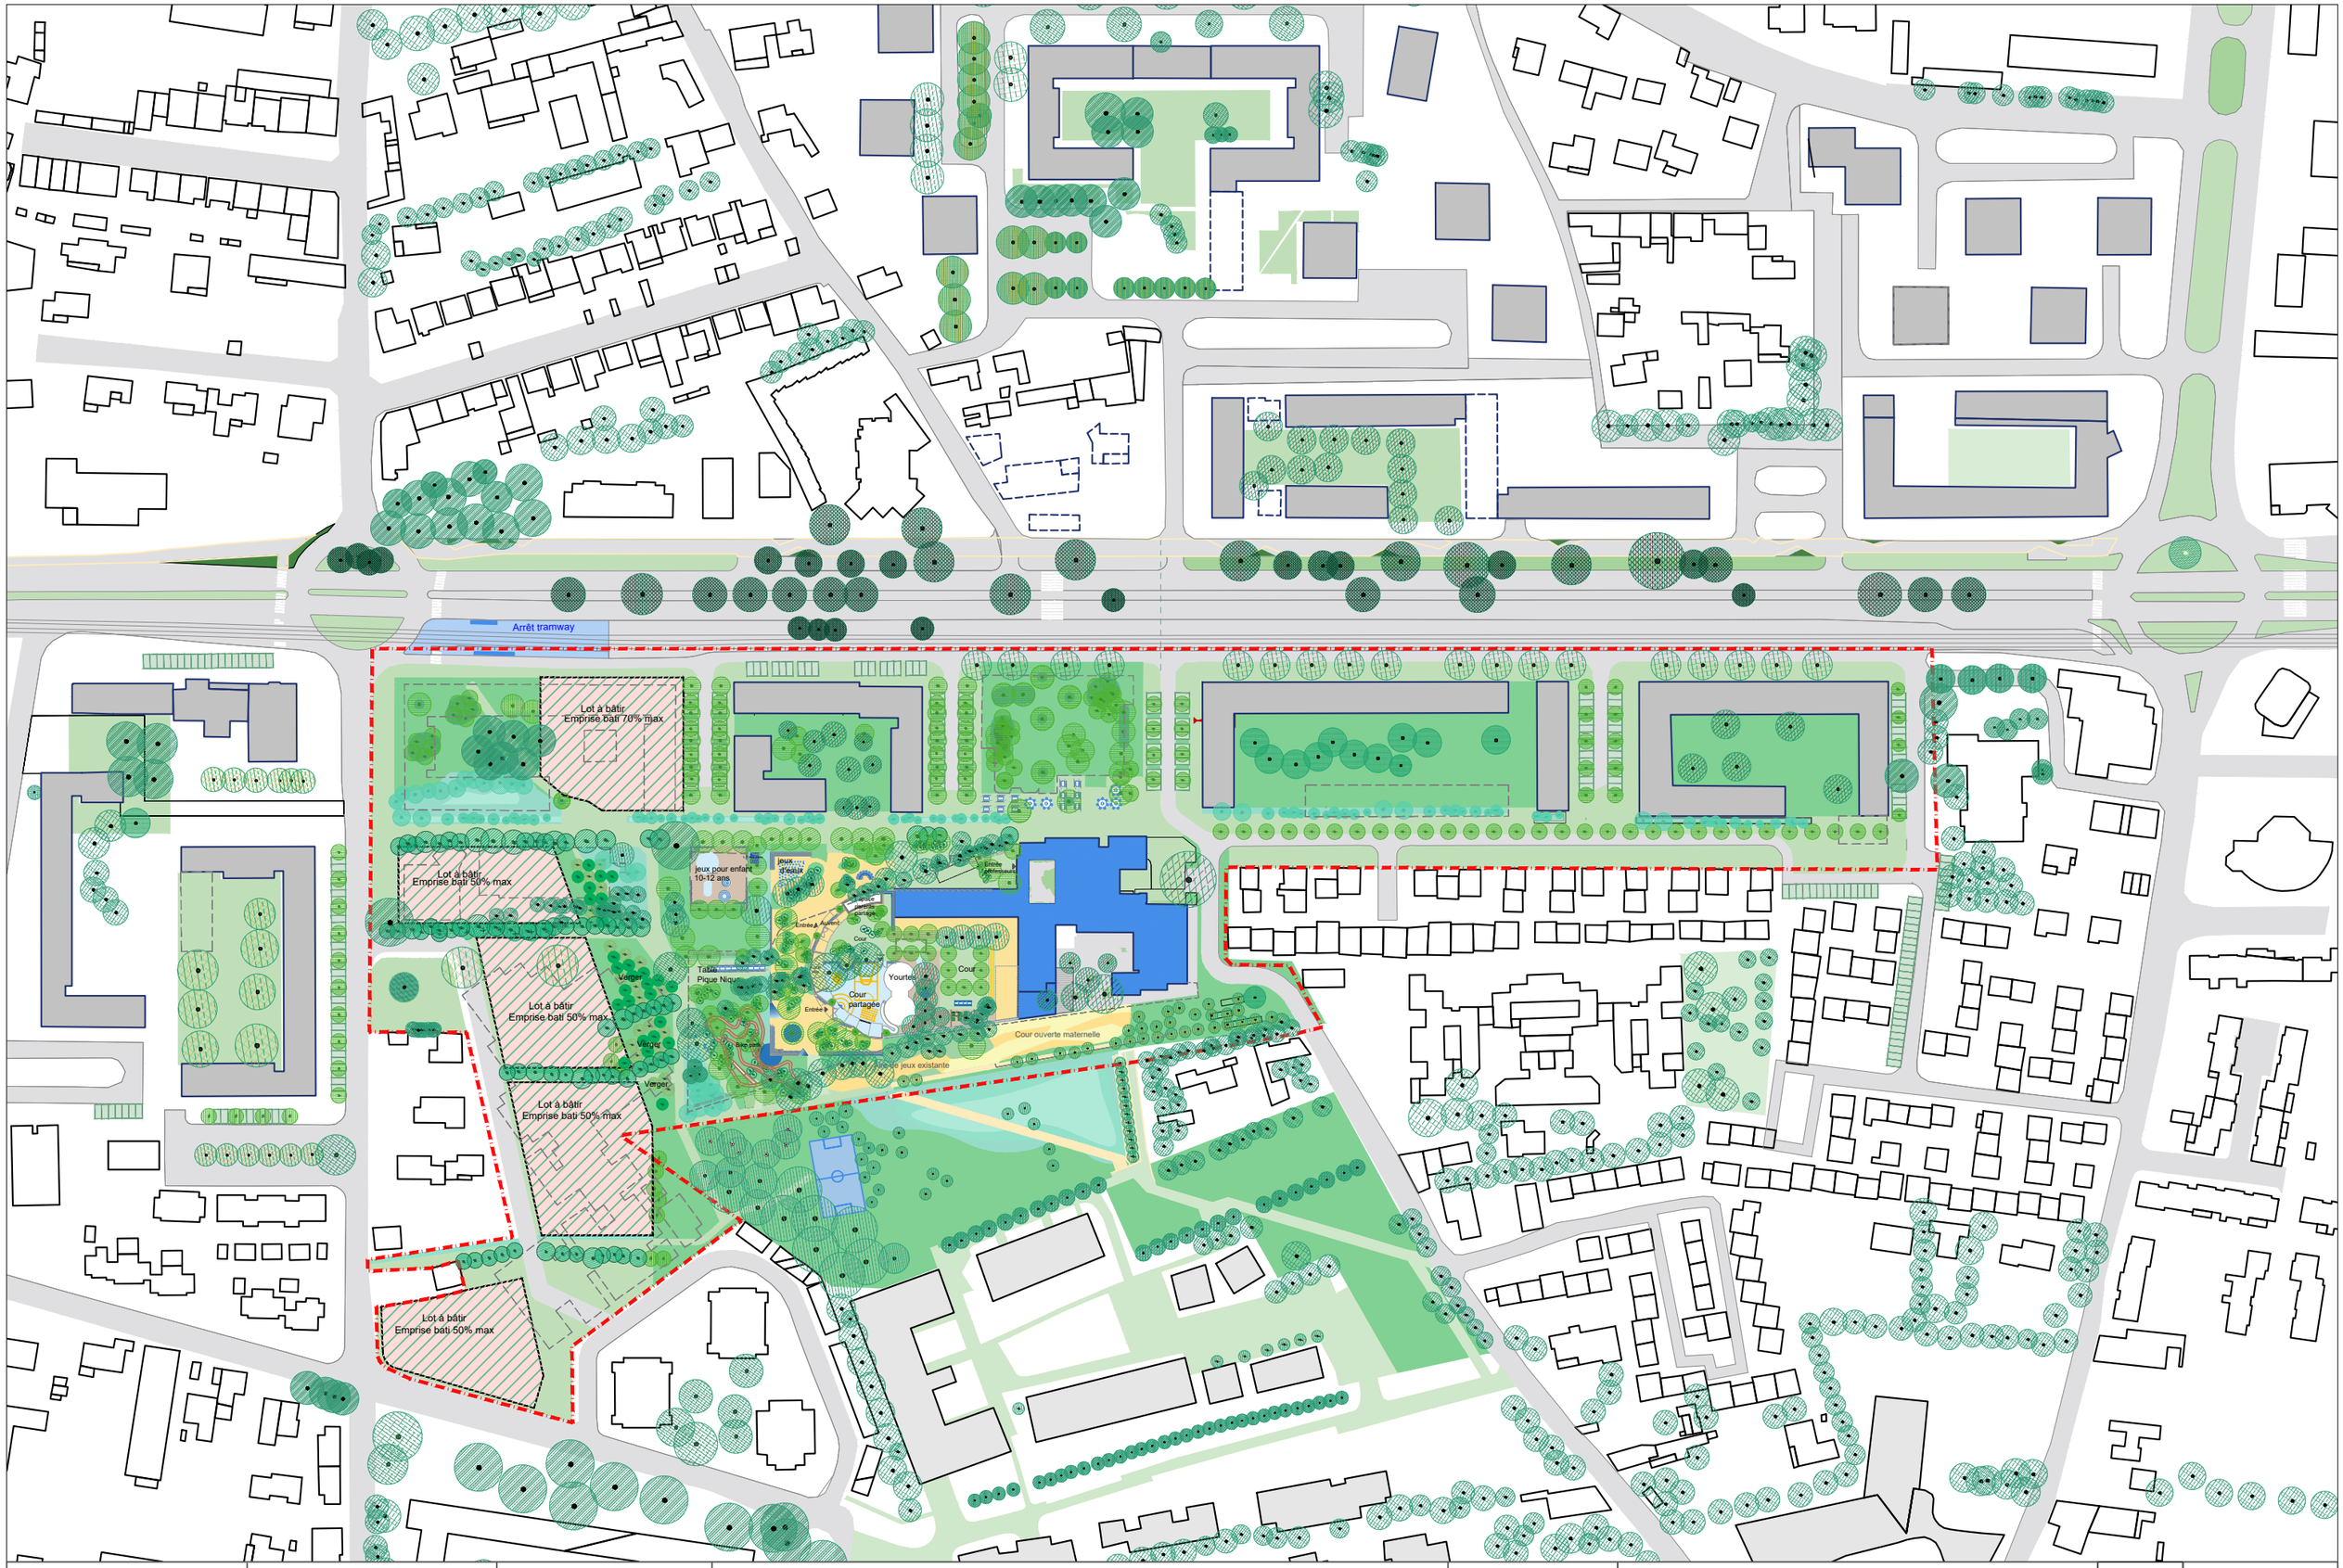


REFERENCE :	ADRESSE :	MAITRISE D'OUVRAGE :	PLAN DES SURFACES PROJET	MAITRISE D'ŒUVRE:	BET :	N	Date: 13/05/25
114_OLI_Olivades Avignon	Secteur les Olivades	Ville d'Avignon		Concorde	- Altitude35 - Ingerop - L'Adeus - Conseil Urbain - - Scet - Amoès - R2M - Géo-experts -		Echelle:

MAITRE D'OUVRAGE :

grand delta habitat

AVIGNON Ville d'exception

RESIDENCE LE MISTRAL
AVIGNON

Objet: PA4
Plan de composition de l'ensemble du projet coté

Date :	21.10.2024
Phase :	PERMIS D'AMENAGER
Indice :	01
Plan n°:	
Echelle :	1/250

MODIFICATIONS : -

PAYSAGISTES

adb paysagistes — Atelier du Bocal paysagistes, 7 quai Maréchal Joffre, 69002 LYON, Tel : 04 81 91 62 32, email : atelierdubocal@free.fr

Atelier Dragan Urbanaak — Dragan URBANAAK, 10 rue Chateaubriand, 84000 AVIGNON, Tel : 04 9686 18 70, email : d.urbanaak@orange.fr

Bureau d'étude VRD

tpfi — TPFI, CDR SUD BATIMENT, Agence d'Aix en Provence, Parc du Golf Bât 4 - 350 Rue Guilibert de la Lauzière, 13 856 AIX EN PROVENCE

Architectes

C&P ARCHITECTES — CxP Architectes, 99 rue de Marseille, 69007 LYON

- Massif couvre sol/vivaces Ht80cm max
- Massif arbustifs Ht150/250
- Prairie sèche
- Pelouse diversifiée
- Noue
- Jardins partagés
- Stabilisé
- Stabilisé renforcé
- Béton sablé
- Béton désactivé
- Enrobé
- Revêtement clair perméablede type pavés béton (zone de rencontre)
- Halls logements
- Lisse bois Ht 60cm
- Mobiliers bois et/ou acier
- Bornes bois
- Madrier bois
- Mats éclairage piéton Ht 5m
  Mats éclairage exi conservé
- Arbres existants à conserver
- Arbres en cépée
- Arbres caducs tige
- Conifère tige
- Accés batiment piéton
- Limite prestation privé (GRAND DELTA)
- Limite prestations public

