

ANNEXE OBLIGATOIRE NUMERO 6


PLAN DE COMPOSITION DU PROJET ET DE SES ABORDS

PLAN DE COMPOSITION ELOIGNE

Annexe n°6 : Plan du projet et de ses abords

Légende :

- ① Habitats permanents
- ② Habitats premium
- ③ Insolite en A
- ④ Tente lodge
- ⑤ Tente 3 nids
- ⑥ Insolite perché
- ⑦ Tentés safari
- ⑧ Dôme géodésique
- ⑨ Bloc wc-douche

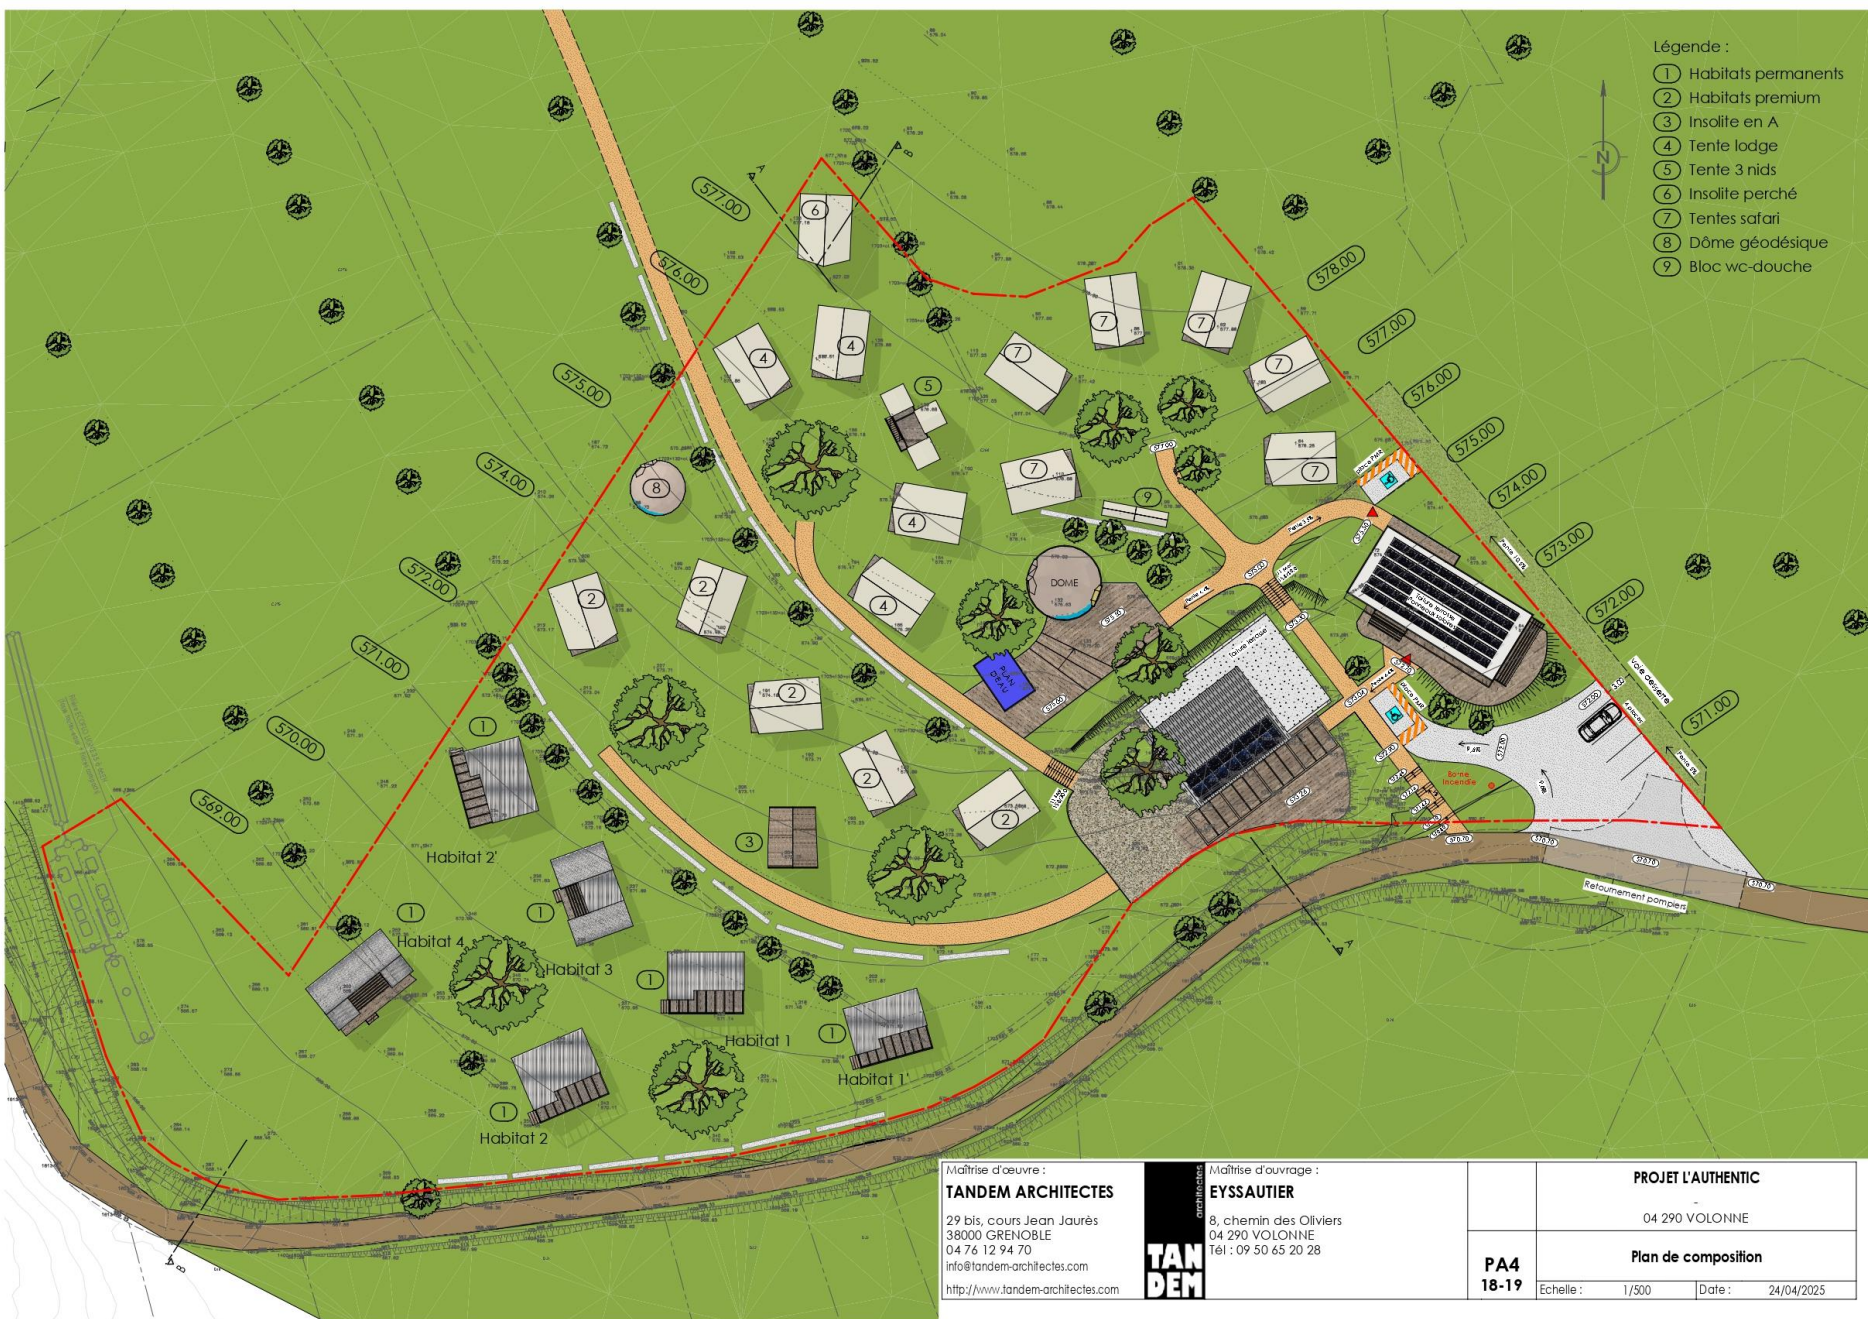

Maîtrise d'œuvre :
TANDEM ARCHITECTES
 29 bis, cours Jean Jaurès
 38000 GRENOBLE
 04 76 12 94 70
 info@tandem-architectes.com
<http://www.tandem-architectes.com>

Maîtrise d'ouvrage :
EYSSAUTIER
 8, chemin des Oliviers
 04 290 VOLONNE
 Tél : 09 50 65 20 28

TANDEM


PROJET L'AUTHENTIC

04 290 VOLONNE

Plan de composition

**PA4
18-19**

Echelle : 1/500 Date : 24/04/2025

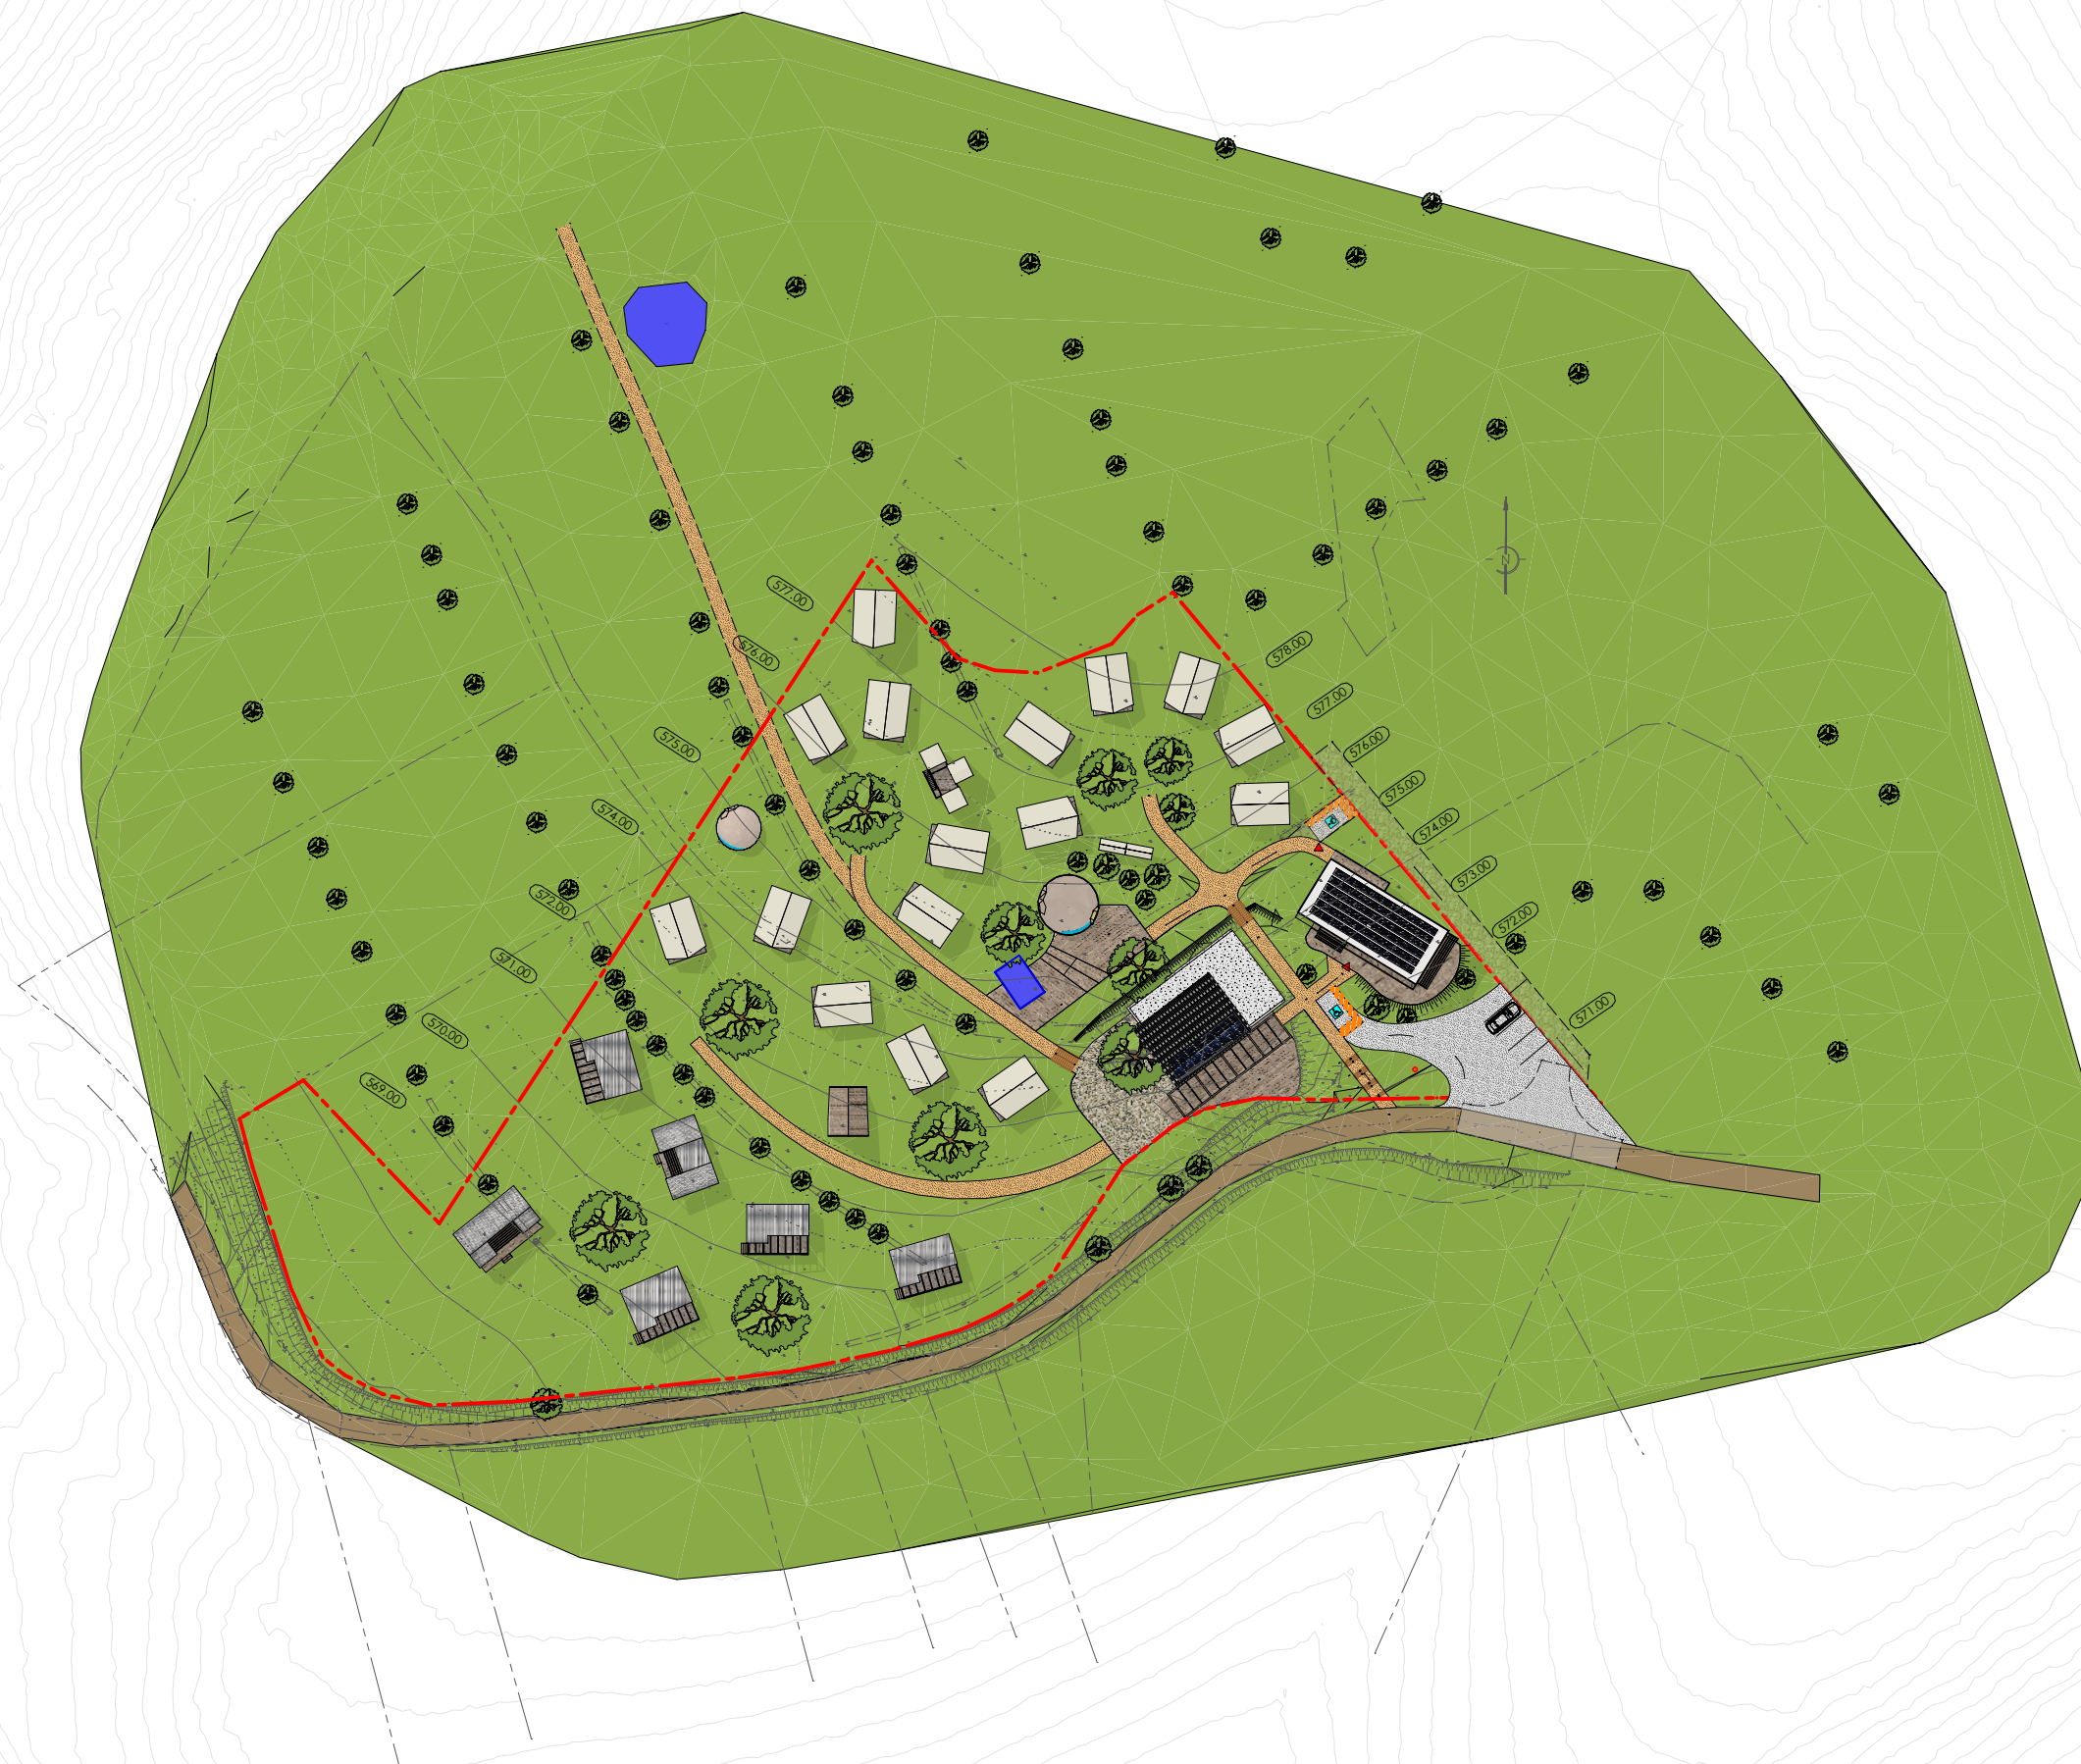

Maîtrise d'œuvre : TANDEM ARCHITECTES 29 bis, cours Jean Jaurès 38000 GRENOBLE 04 76 12 94 70 info@tandem-architectes.com http://www.tandem-architectes.com		Maîtrise d'ouvrage : EYSSAUTIER 8, chemin des Oliviers 04 290 VOLONNE Tél : 09 50 65 20 28		PROJET L'AUTHENTIC - 04 290 VOLONNE	
PA4 18-19				Plan de composition éloigné	
				Echelle :	1/1000
				Date :	24/04/2025