


LEGENDE

-  Zone de captage
-  Périmètre immédiat
-  Périmètre rapproché
-  Périmètre éloigné

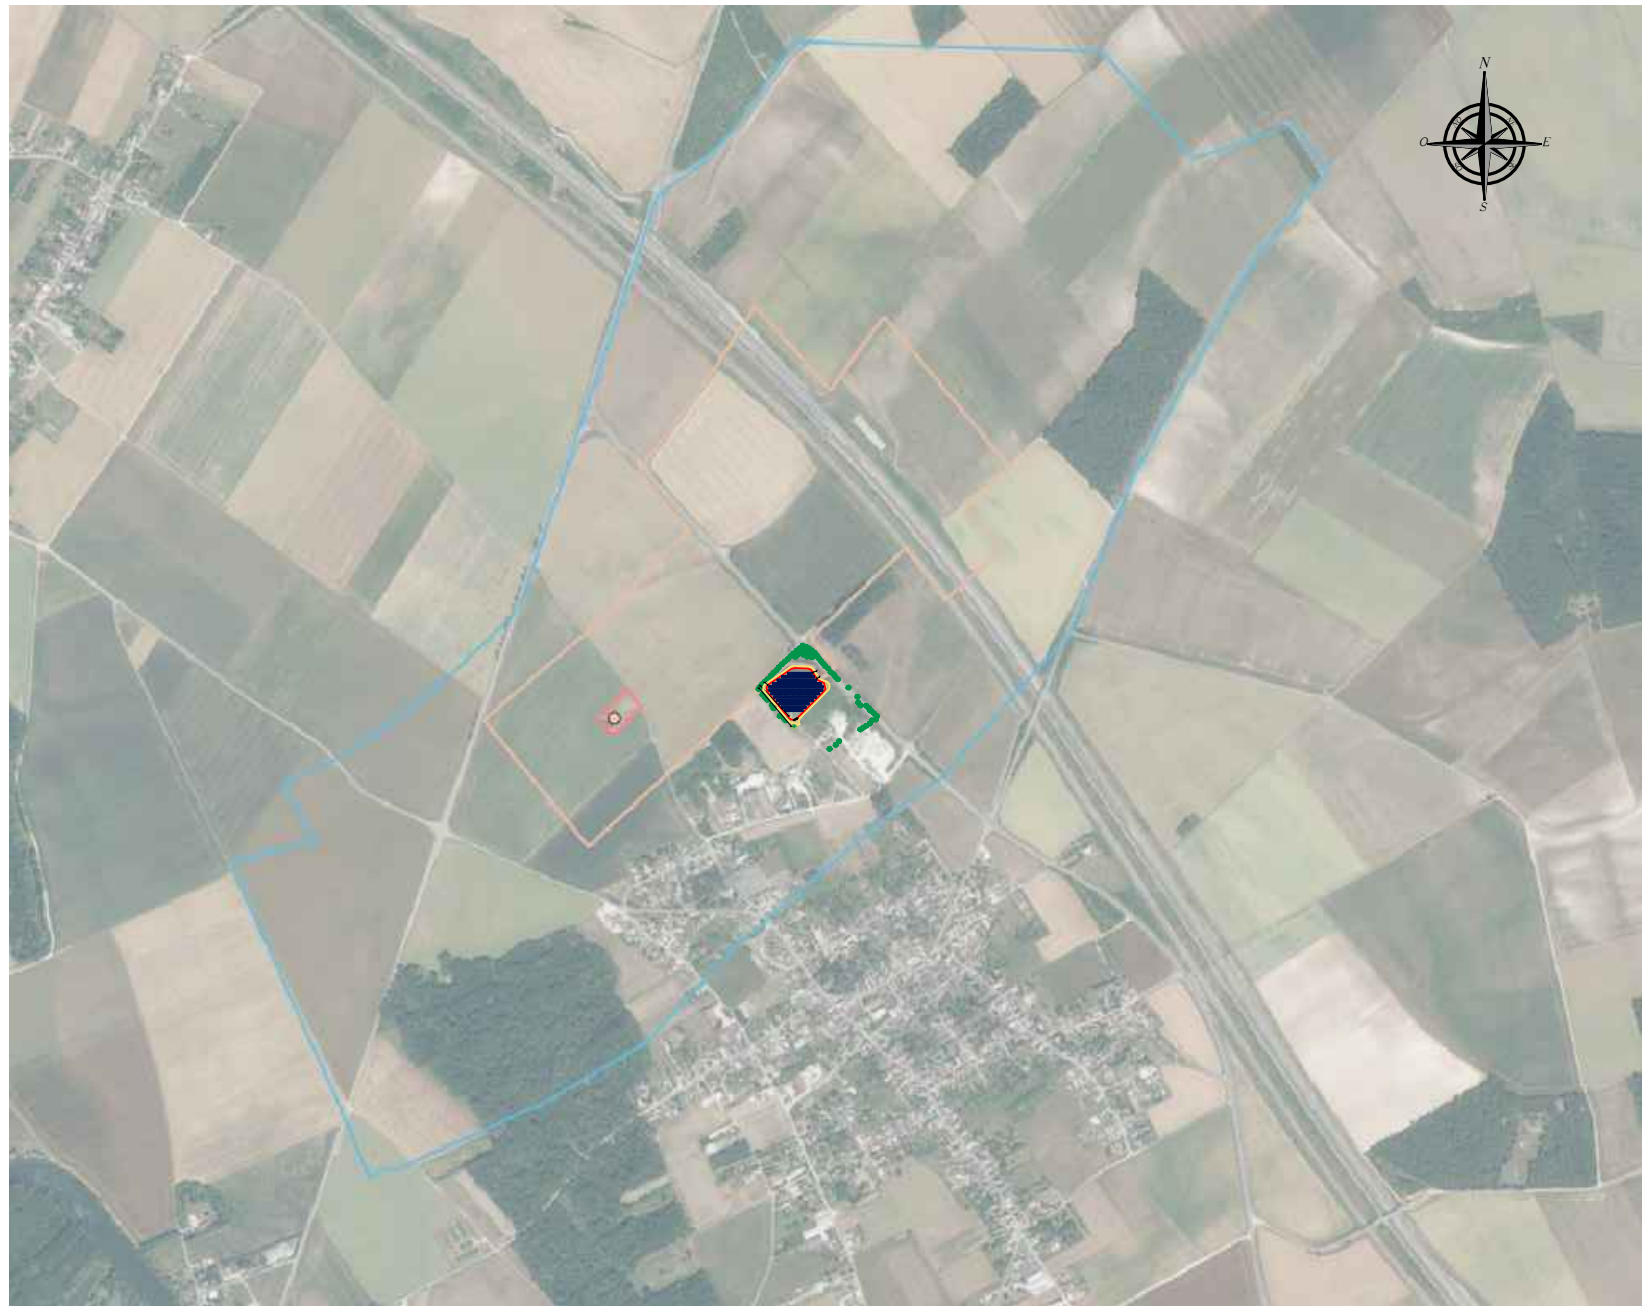

ÉCHELLE : 1/15000

Annexe complémentaire 8 - Vue éloignée du projet par rapport aux
périmètres de protection du Captage du Puits de l'Etang

MOA et MOE


ORION ENERGIES,
12 boulevard Victor Hugo
92110 Clichy
contact@orionenergies.com
Tel: 01 40 70 02 05

DATE

28/08/2025

LEGENDE

-  Zone de captage
-  Périmètre immédiat
-  Périmètre rapproché
-  Périmètre éloigné

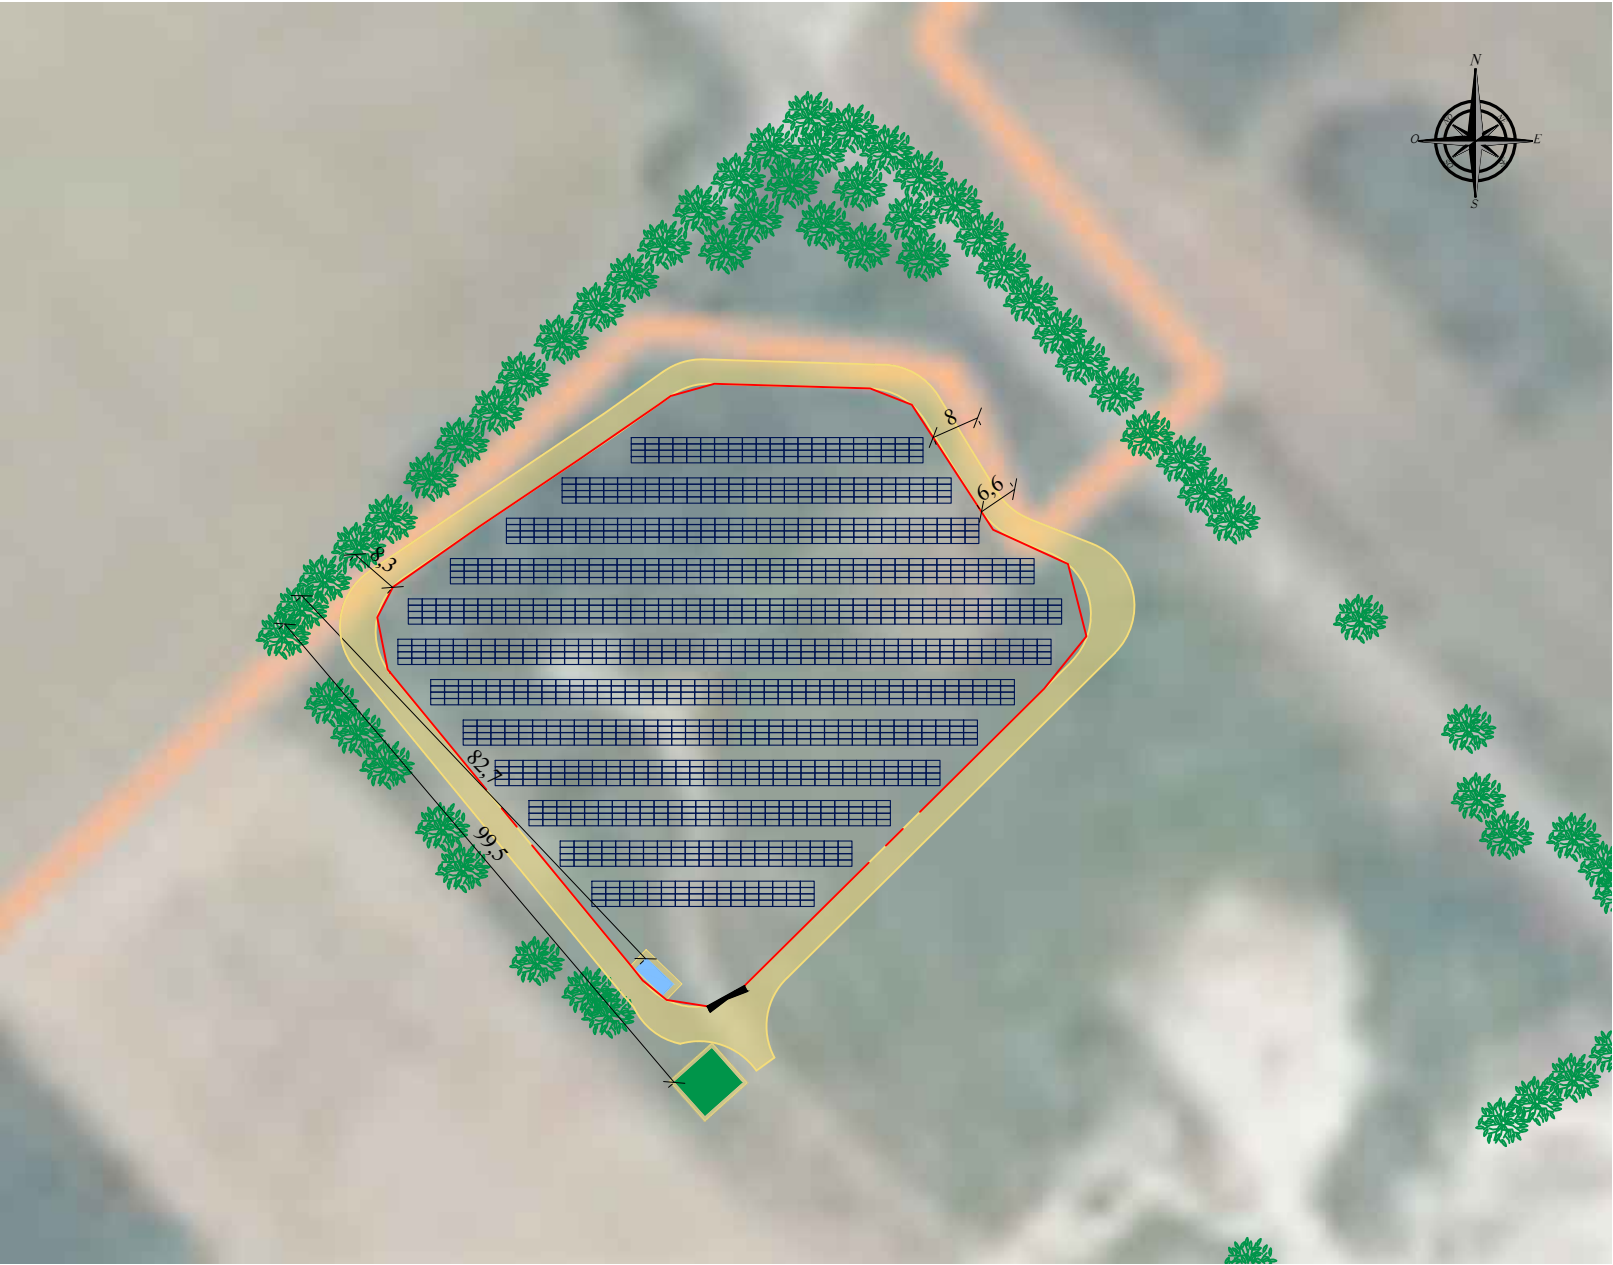

ÉCHELLE : 1/1250

Annexe complémentaire 8 - Localisation du projet par rapport au Périmètre rapproché du Captage du Puits de l'Etang et distances avec les éléments de la centrale

MOA et MOE
ORION ENERGIES,
12 boulevard Victor Hugo
92110 Clichy
contact@orionenergies.com
Tel: 01 40 70 02 05

DATE
28/08/2025