

Coupe AA' :



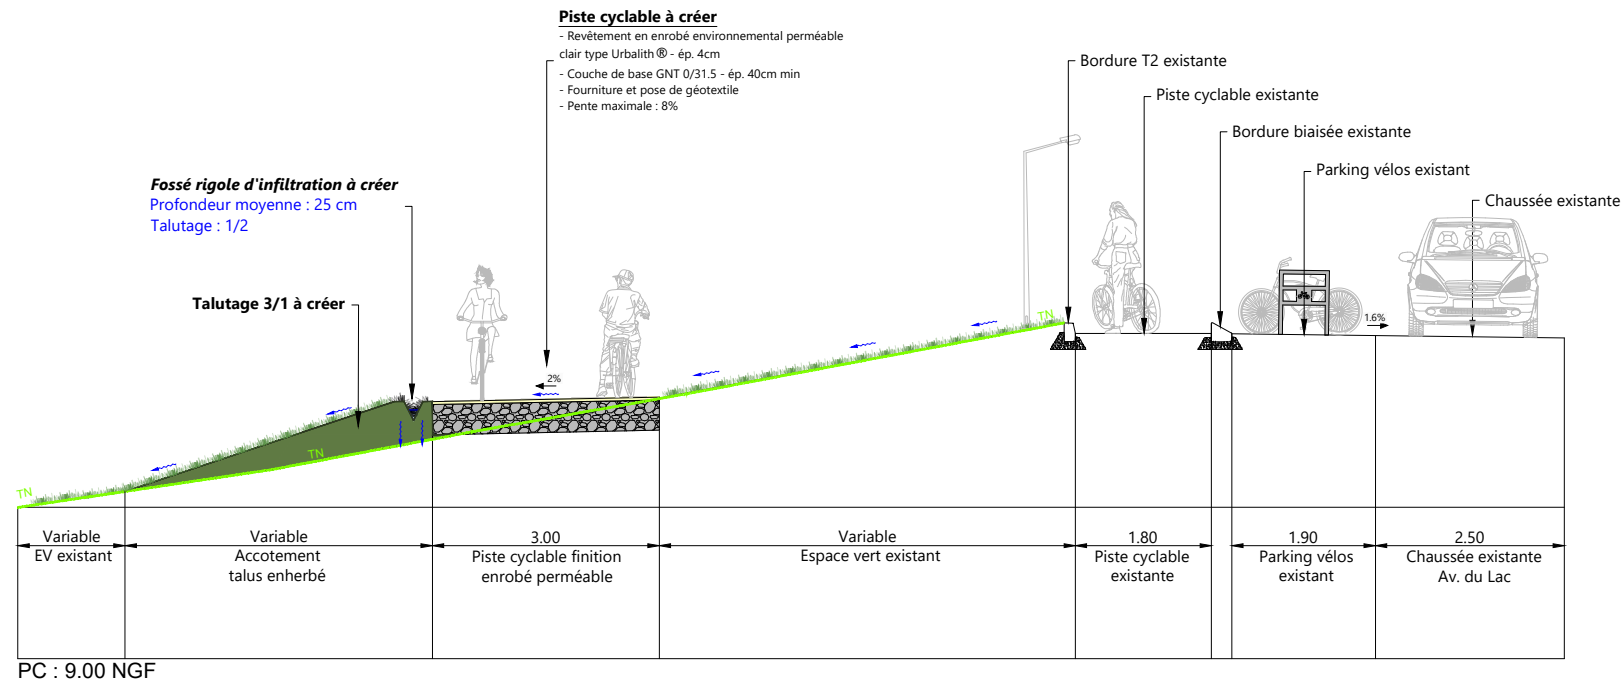


Illustration de principe accès sud :

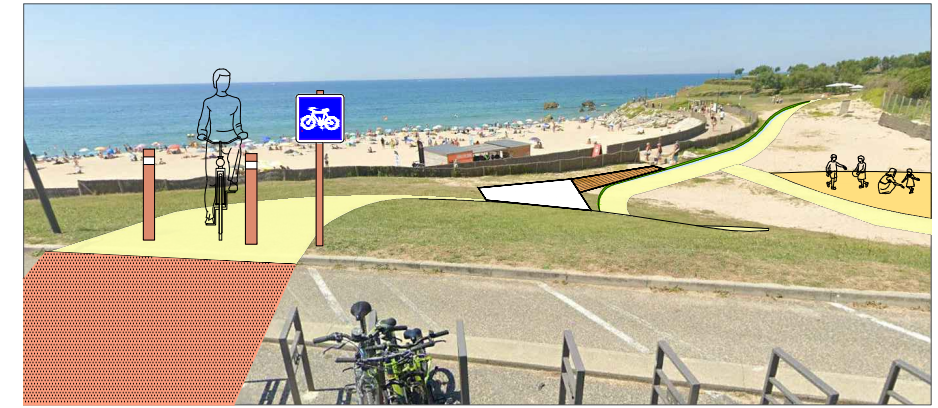

Coupe BB' :

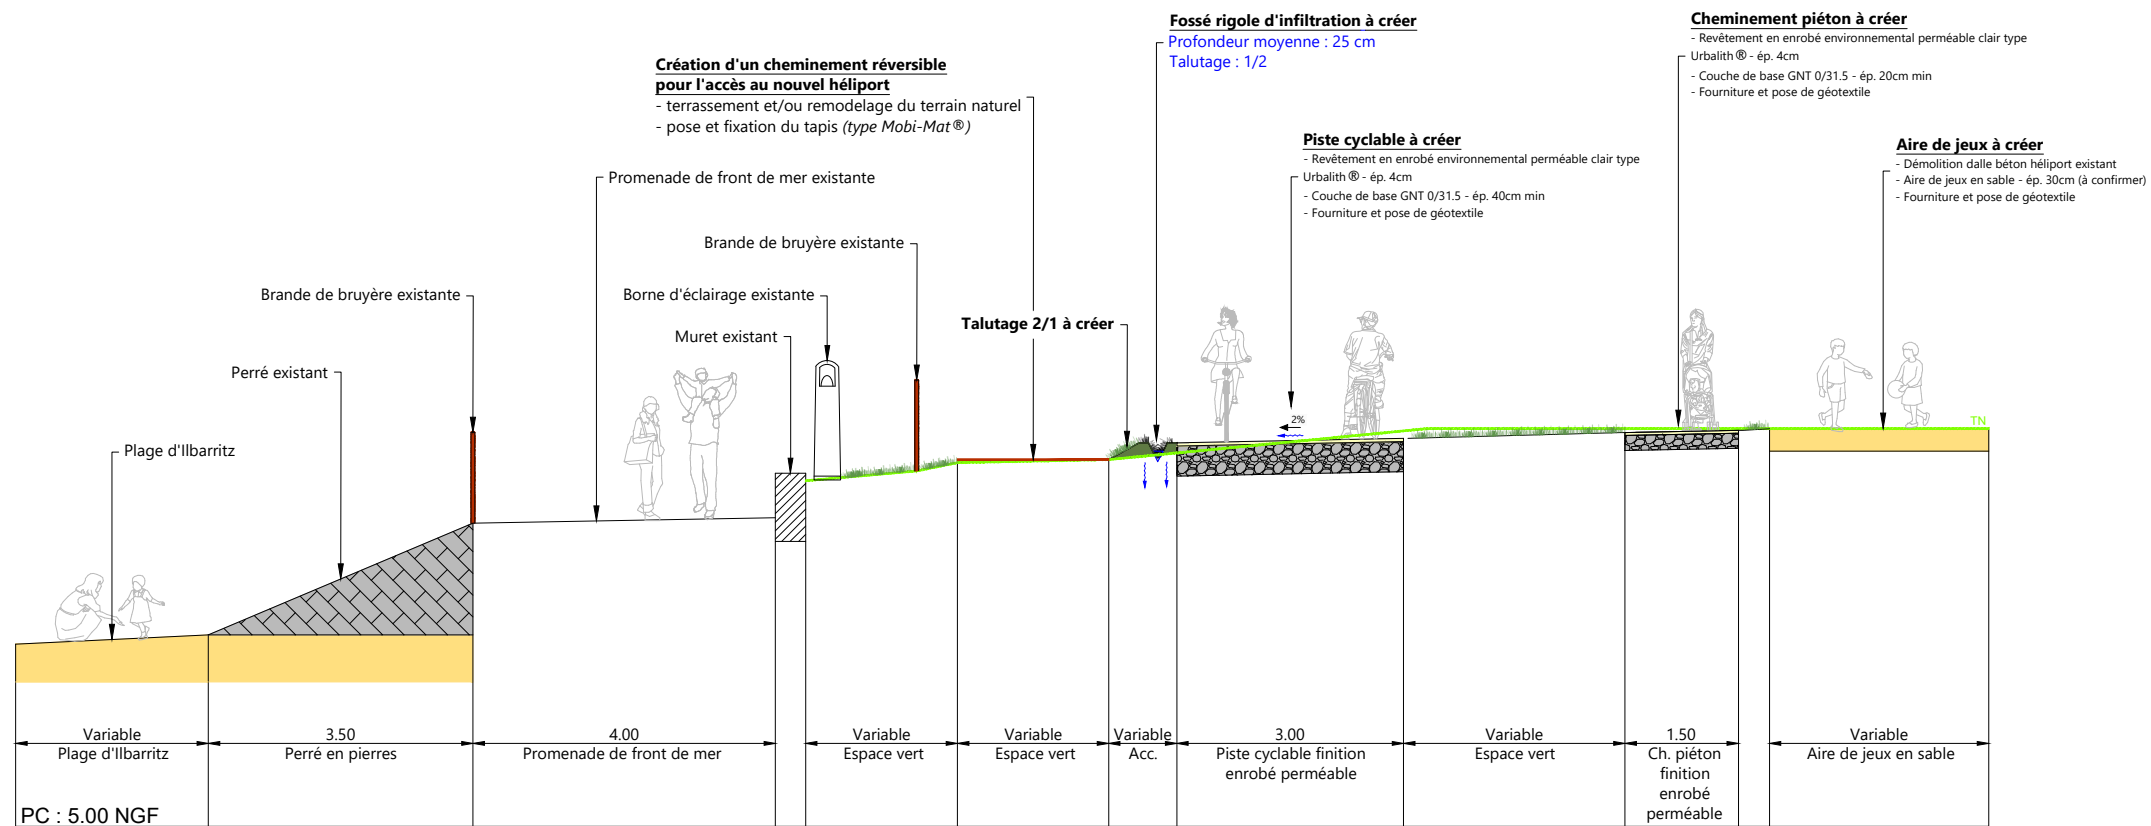

Communes de BIARRITZ et BIDART
Création d'une piste cyclable - Plage d'ILBARRITZ

COUPES DE PRINCIPE
Echelle du plan : 1/100

MAITRE D'OUVRAGE
SIAZIM
Hôtel de Ville
12 Avenue Edouard VII
64200 BIARRITZ
MAITRE D'OEUVRE VRD
Ideia VRD
Avenue du Professeur Grancher
64250 CAMBO LES BAINS
Tél : 05 40 39 93 14
Mail : betideia@gmail.com

Numéro de dossier		2264005	Phase	ESQ
	Date	Modifications	Dessiné par	Contrôlé par
0	22/03/2024	Etablissement du plan	X.LAGORCE	A.PERSYN
1	24/05/2024	Modifications suite au Cotech du 22/05/2024	X.LAGORCE	A.PERSYN
2	28/08/2024	Ajout coupe CC'	R.MILHES	A.PERSYN
3	17/07/2025	Modification du revêtement des pistes	L.BRISOTTO	A.PERSYN