


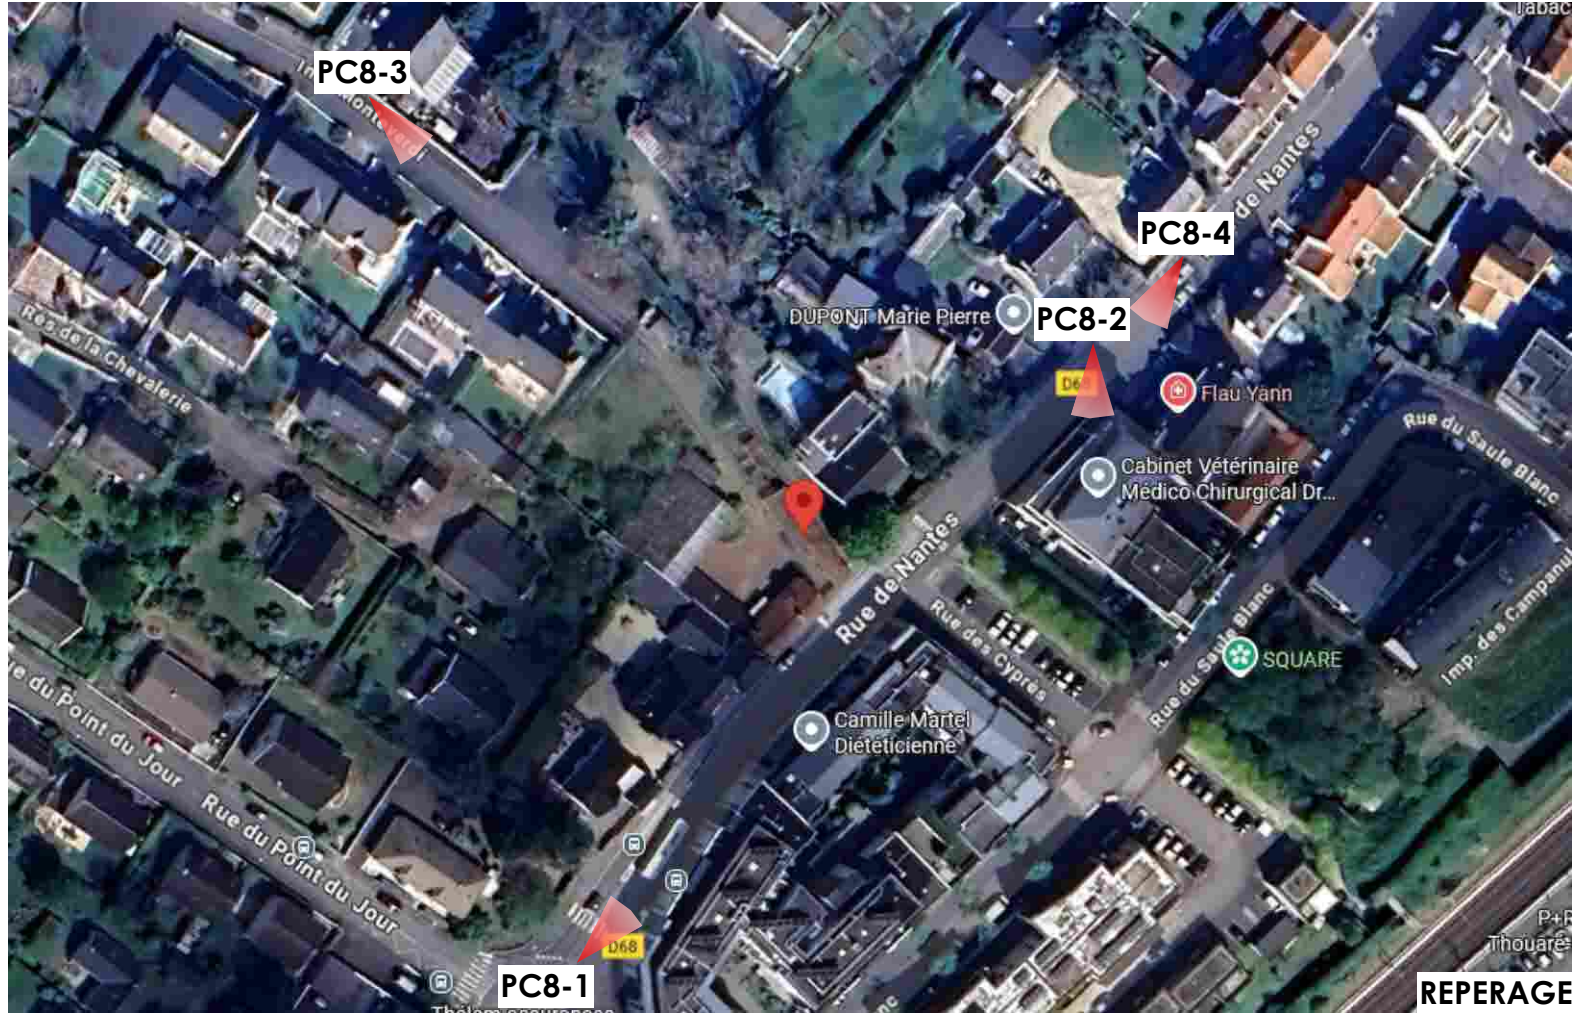

PROJET : CONSTRUCTION DE COLLECTIFS RUE DE NANTES - 44470 - THOUARÉ-SUR-LOIRE										09/2025
Maître d'ouvrage : GROUPE GAMBETTA METRONOMY 1 2 rue Jacques Brel 44800 SAINT-HERBLAIN		PROJET PHOTOGRAPHIES ENVIRONNEMENT PROCHE ET LOINTAIN								PC8
Maître d'oeuvre : 11 Rue du Chemin Rouge - Bâtiment F - 44373 NANTES Tél : 02 40 69 29 88 Mail : secretariat@triedrearchi.fr										
		FAISA	APS	APD	PC	PRO	DCE	MAR	DOE	
