




PC7-1



PC7-2



PC7-3

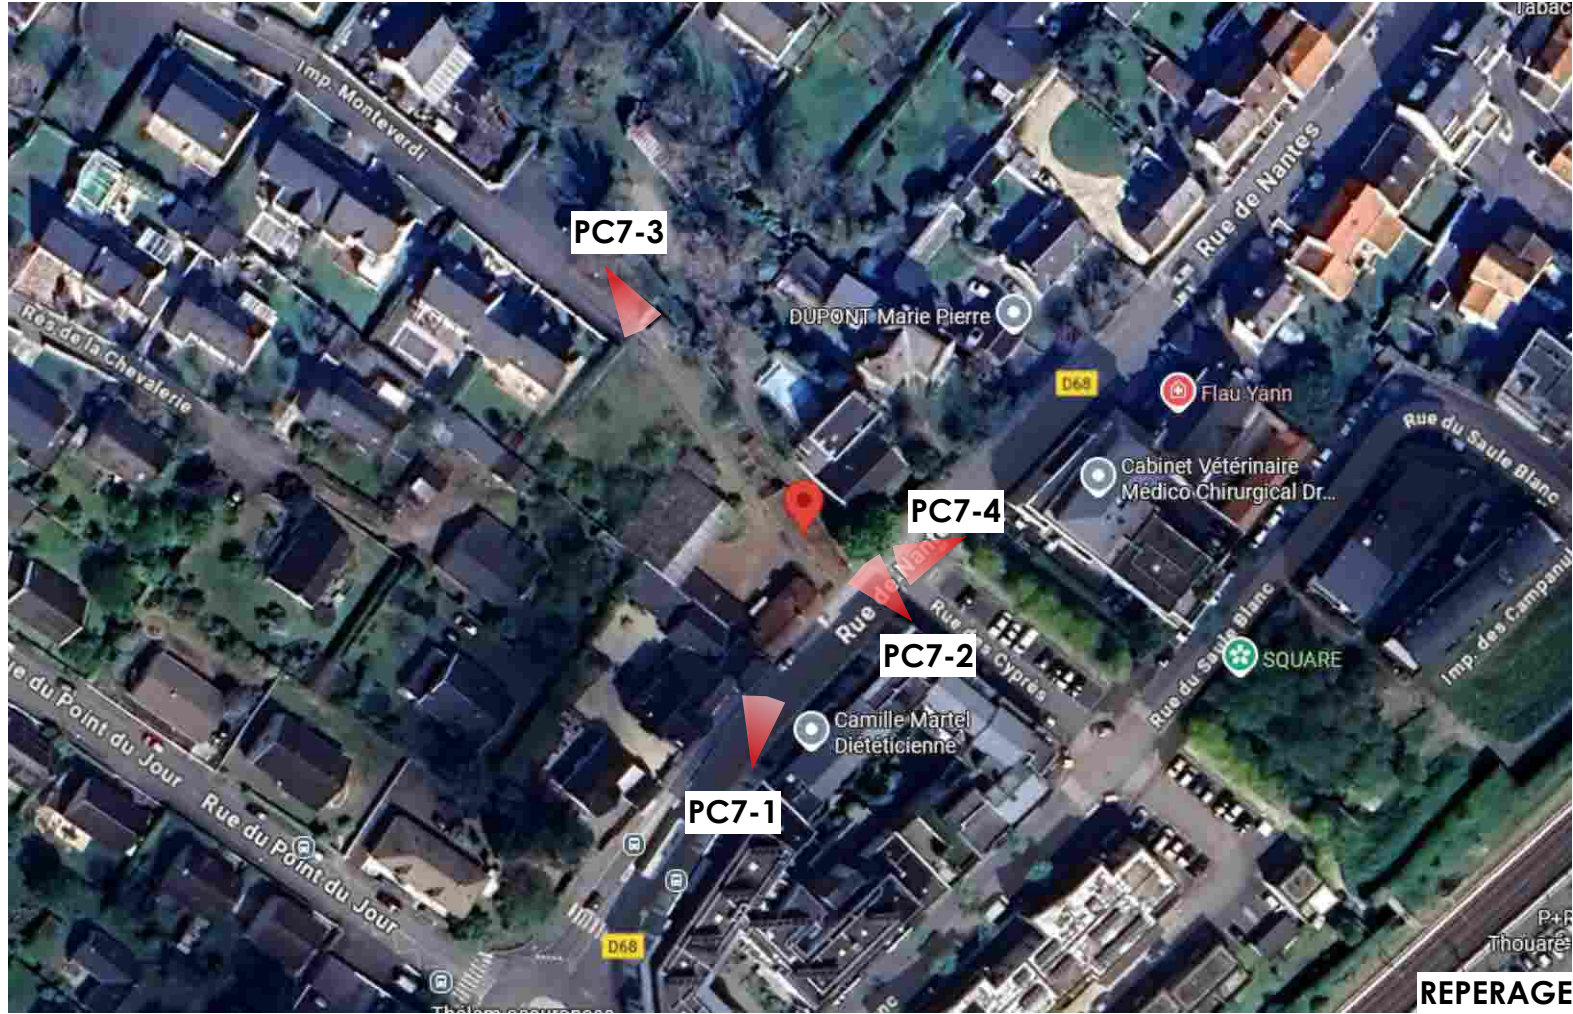

REPERAGE



PC7-4

PROJET : CONSTRUCTION DE COLLECTIFS RUE DE NANTES - 44470 - THOUARÉ-SUR-LOIRE										09/2025
Maitre d'ouvrage : GROUPE GAMBETTA METRONOMY 1 2 rue Jacques Brel 44800 SAINT-HERBLAIN		PROJET PHOTOGRAPHIES ENVIRONNEMENT PROCHE ET LOINTAIN								PC7
Maitre d'oeuvre : 11 Rue du Chemin Rouge - Bâtiment F - 44373 NANTES Tél : 02 40 69 29 88 Mail : secretariat@triedrearchi.fr										
 Groupe Gambetta		FAISA	APS	APD	PC	PRO	DCE	MAR	DOE	
 TRIEDRE <i>ARCHITECTURE</i>										