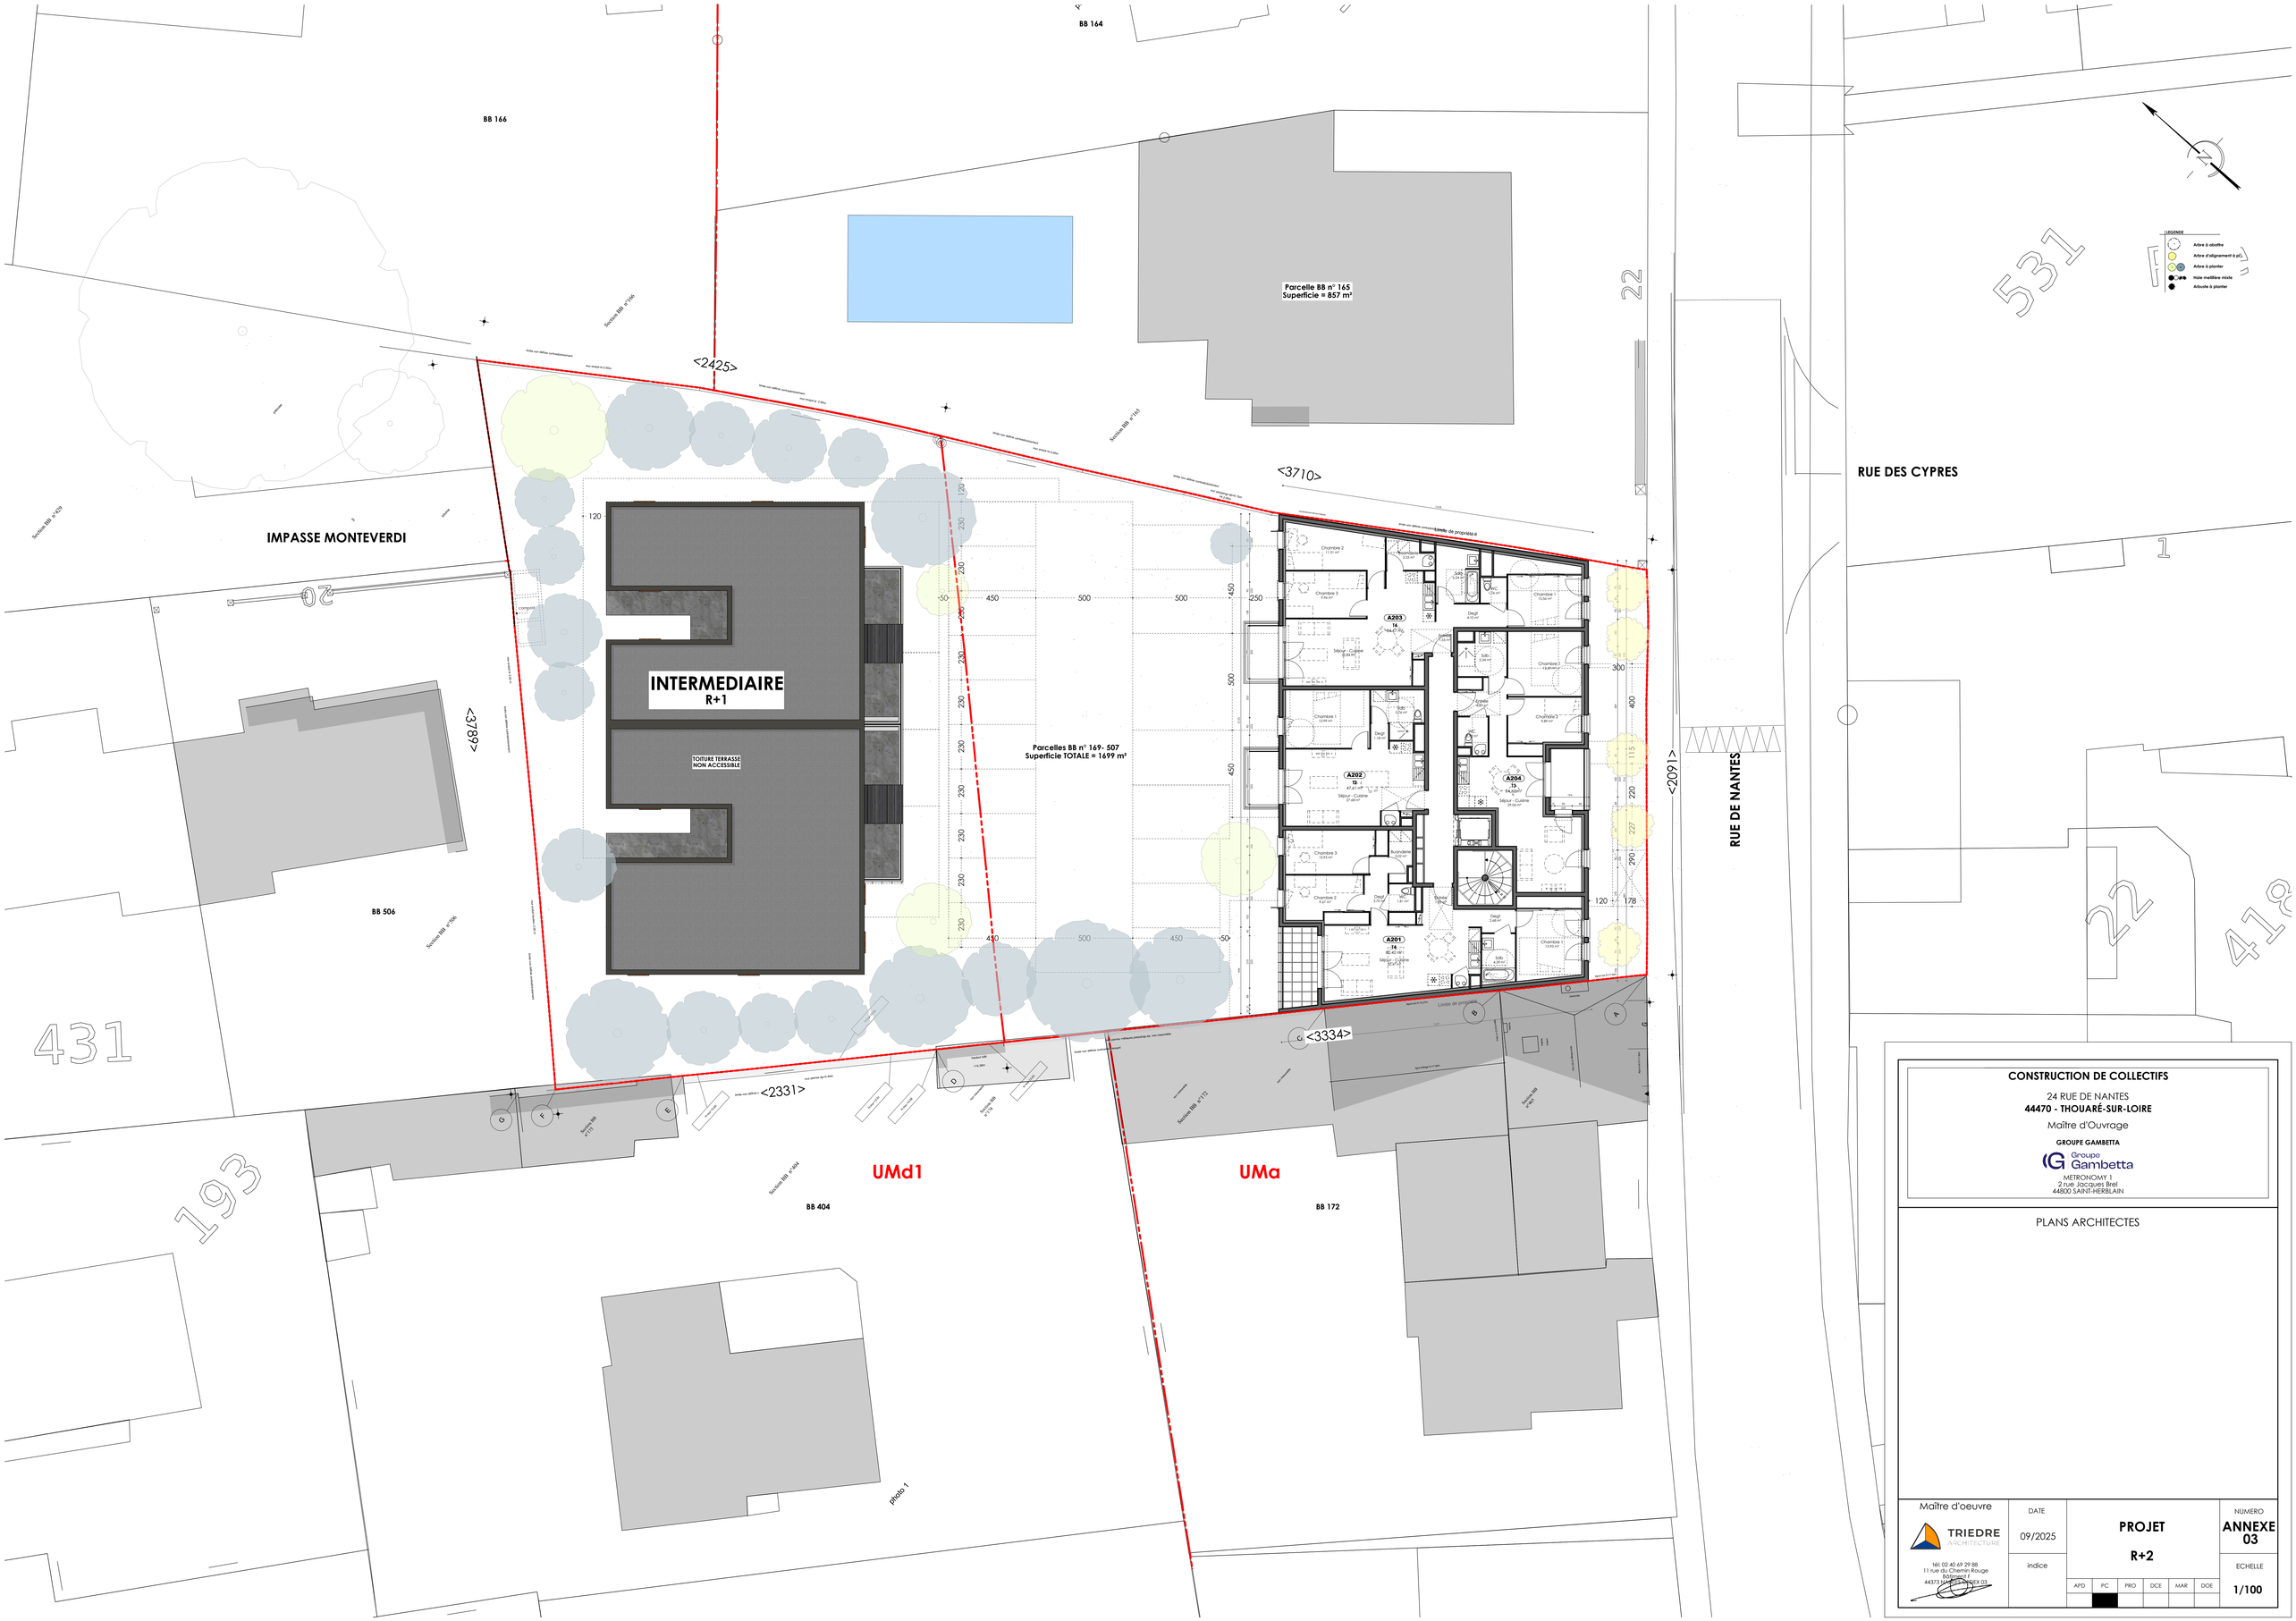

CONSTRUCTION DE COLLECTIFS

24 RUE DE NANTES
44470 - THOUARÉ-SUR-LOIRE

Maître d'Ouvrage

GROUPE GAMBETTA

Groupe Gambetta

METRONOMY 1
2 rue Jacques Brel
44800 SAINT-HERBLAIN

PLANS ARCHITECTES

Maître d'oeuvre

TRIEDRE ARCHITECTURE

Tél: 02 40 69 29 88
11 rue du Chemin Rouge
Bâtiment F
44370 LA CHAPELLE-SUR-ERDRE CEDEX 03

DATE		NUMERO
09/2025	**PROJET**	**ANNEXE 03**
indice	**R+2**	ECHELLE
APD / PC / PRO / DCE / MAR / DOE		**1/100**