

Demande d'examen au cas par cas pour le projet d'aire de covoiturage à Réguisheim (68).

3 Emprise et description du projet

Le projet d'aménagement vise l'aménagement de l'aire de co-voiture sur l'emplacement réservé identifié au PLUi à Réguisheim.

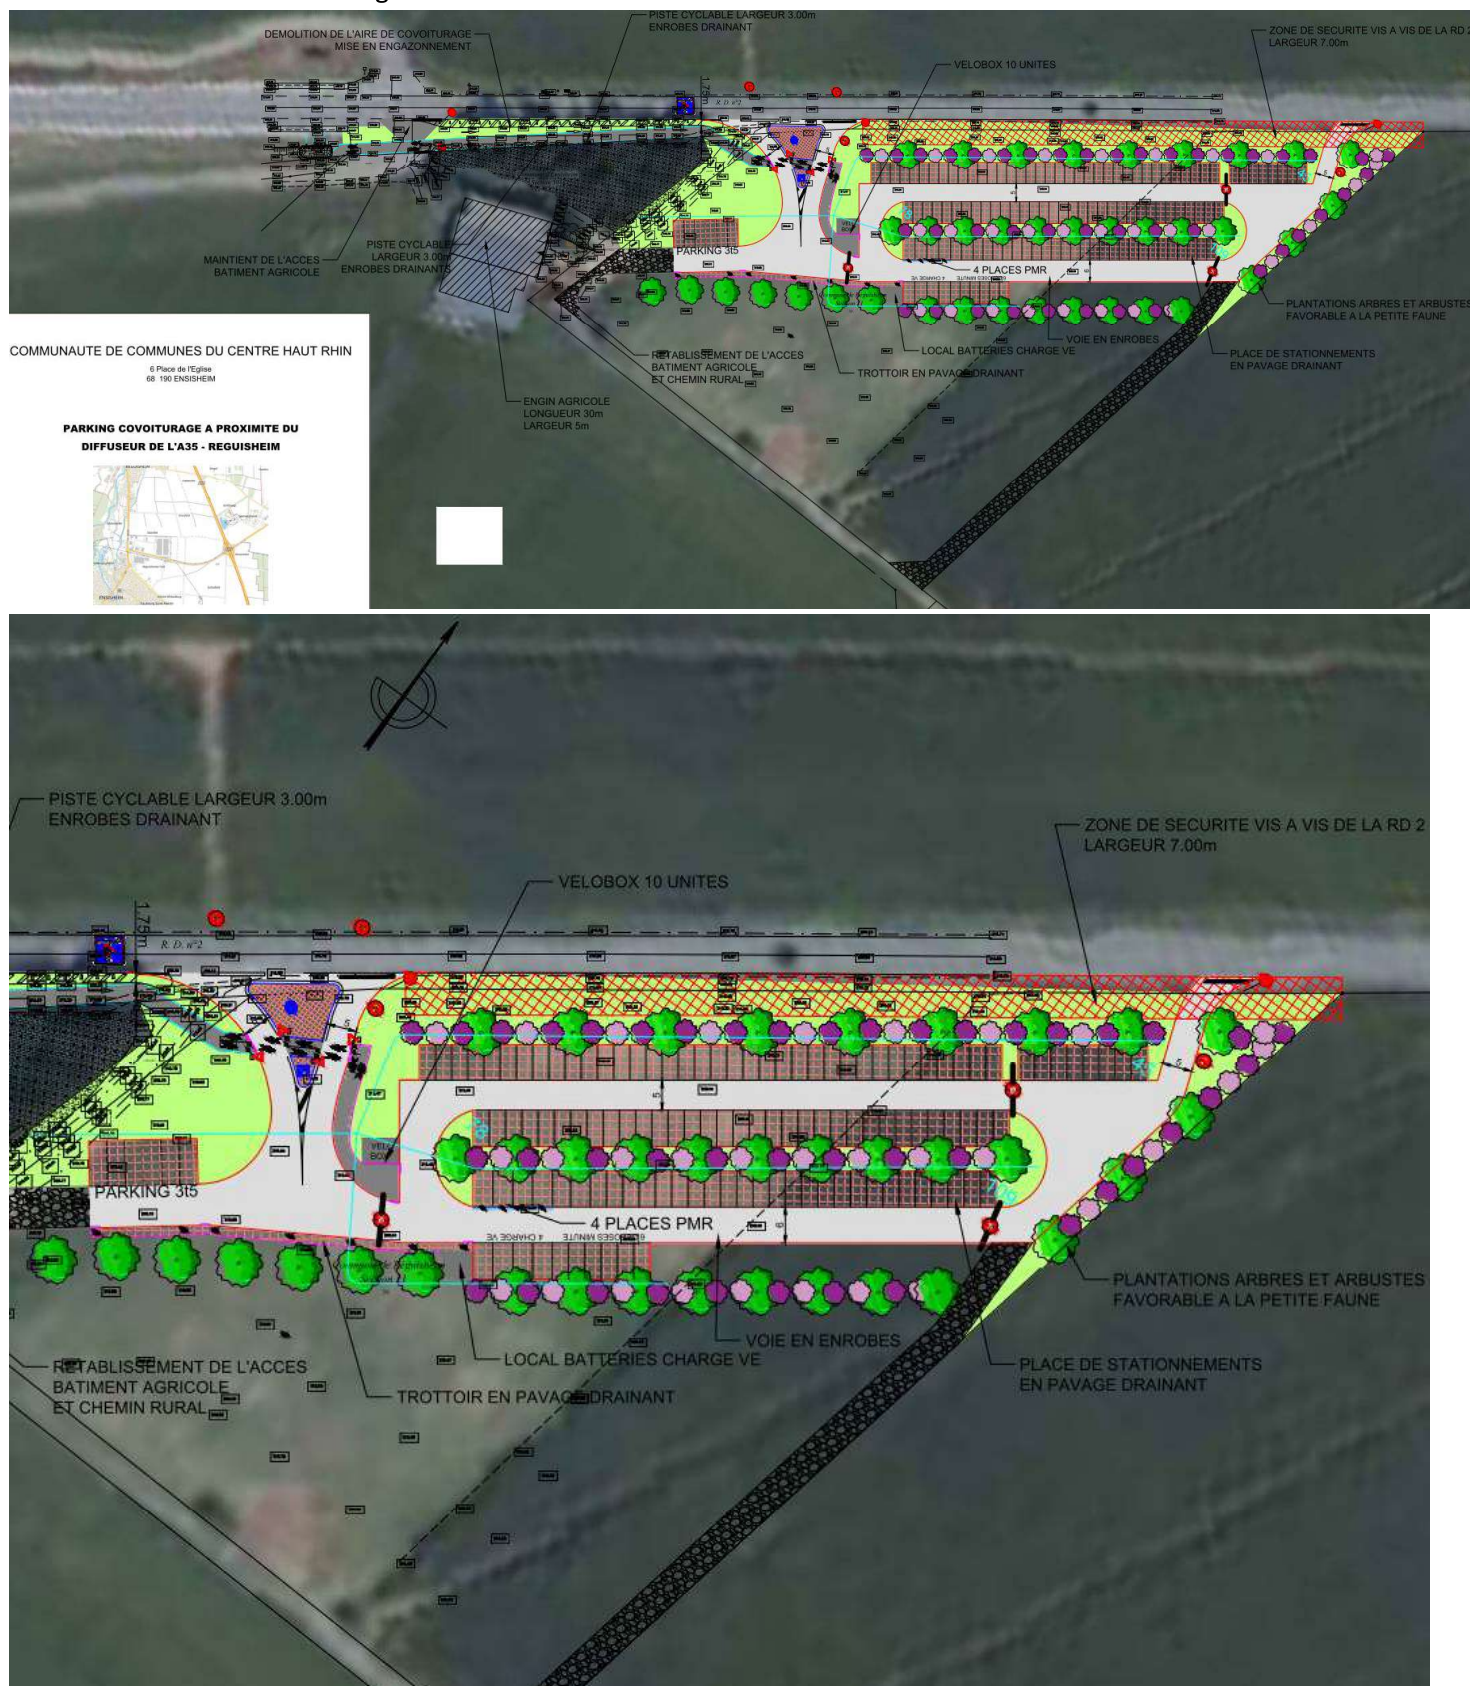


Figure 3 : Plan d'aménagement retenu