




COMMUNE DE COSSÉ-LE-VIVIEN
Voie de bouclage rue de Frénouse - Rue Ambroise Paré

Annexe n°5
demande d'examen au cas par cas
préalable à la réalisation éventuelle d'une
évaluation environnementale

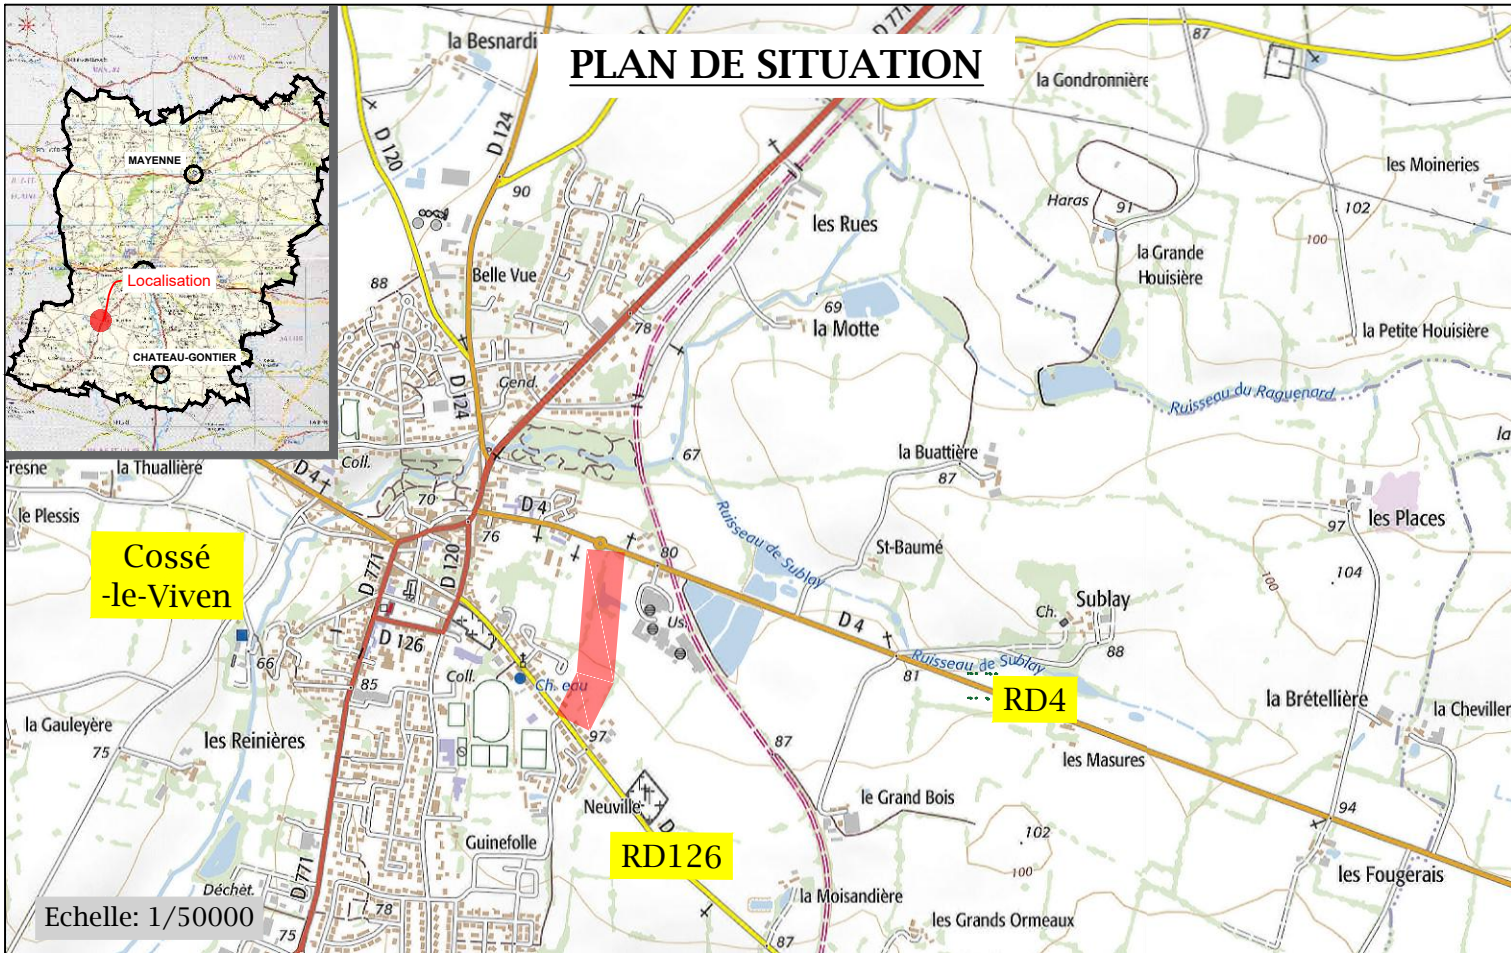

Maîtrise d'Oeuvre
MAYENNE INGENIERIE
39 rue Mazargan
53014 LAVAL Cedex

