





MAÎTRE D'OUVRAGE		PIECES GRAPHIQUES		
EVENEMENT'CIEL 58, rue de Monceau 75 008 Paris		Aménagement d'une Salle de spectacle 4, av. du bois de l'épine 91 080 Evry-Courcouronnes		
			Echelle	1/1000 ème
			Document	PC2_PA3/PA18 - Plan masses

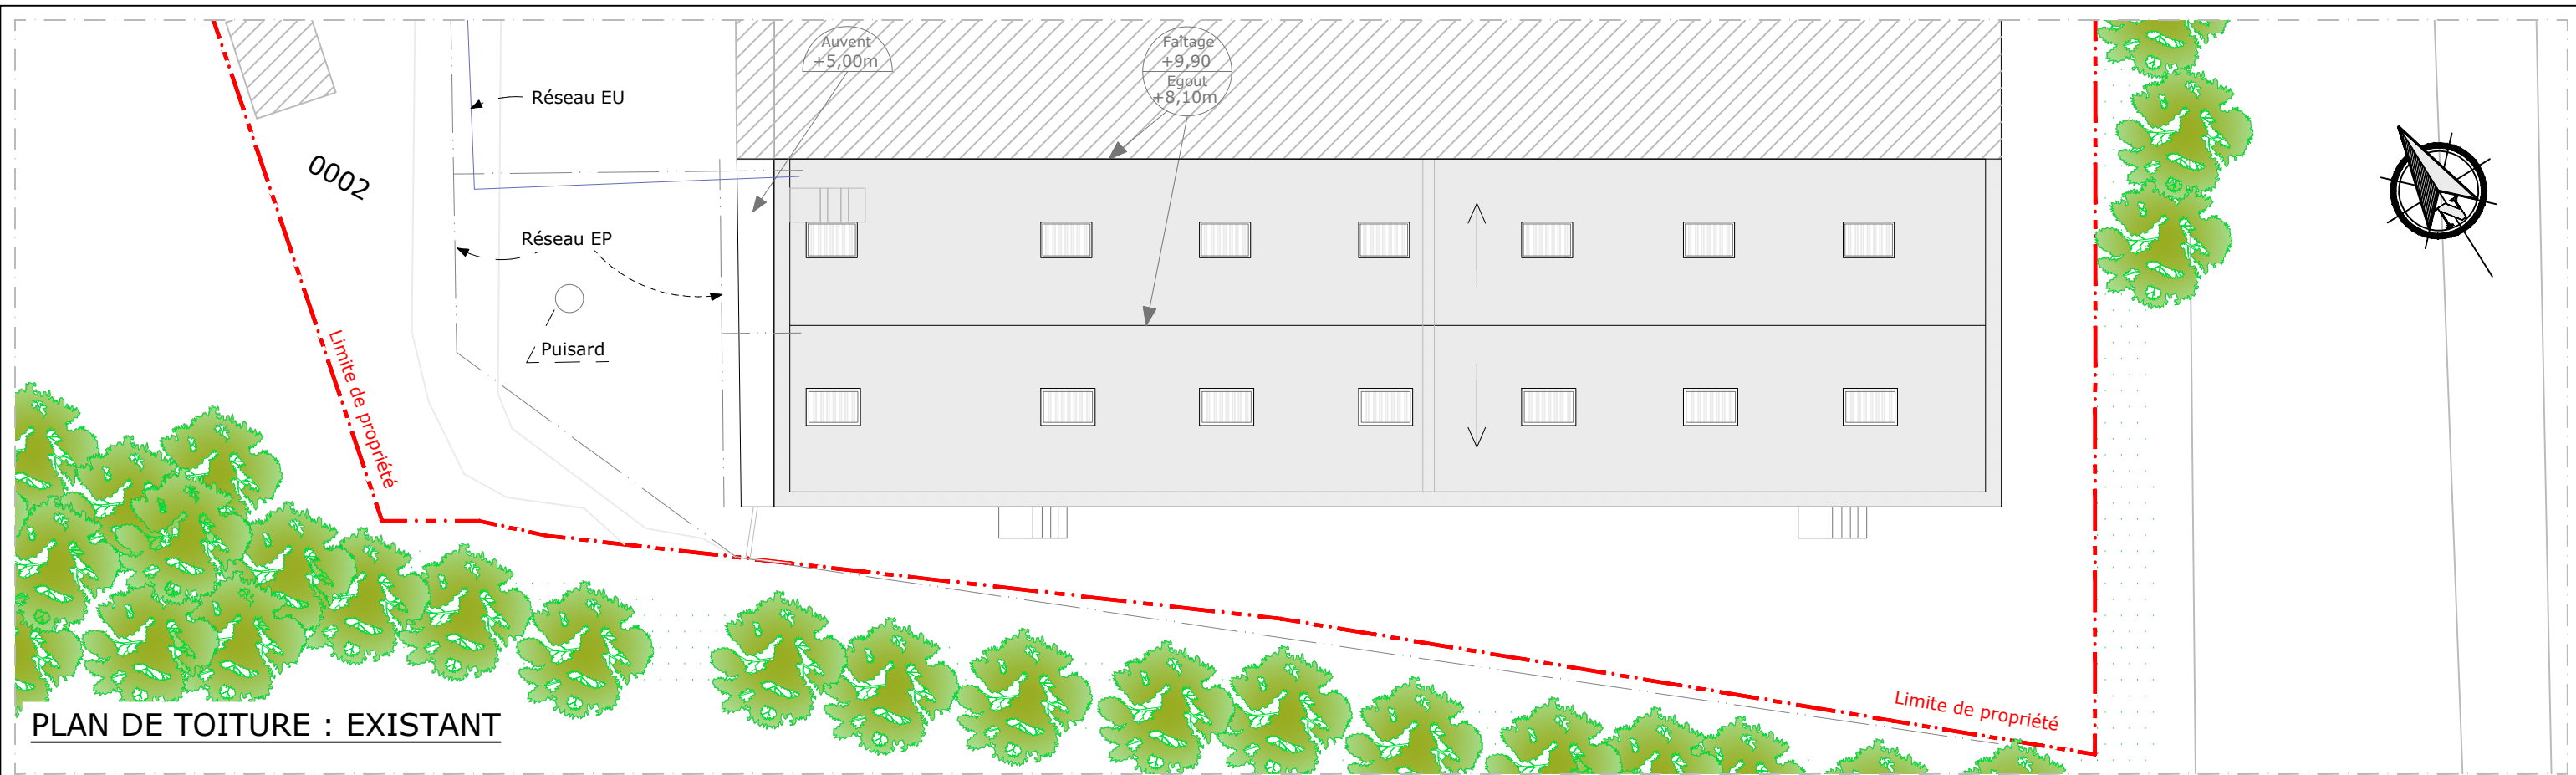

PLAN DE TOITURE : EXISTANT

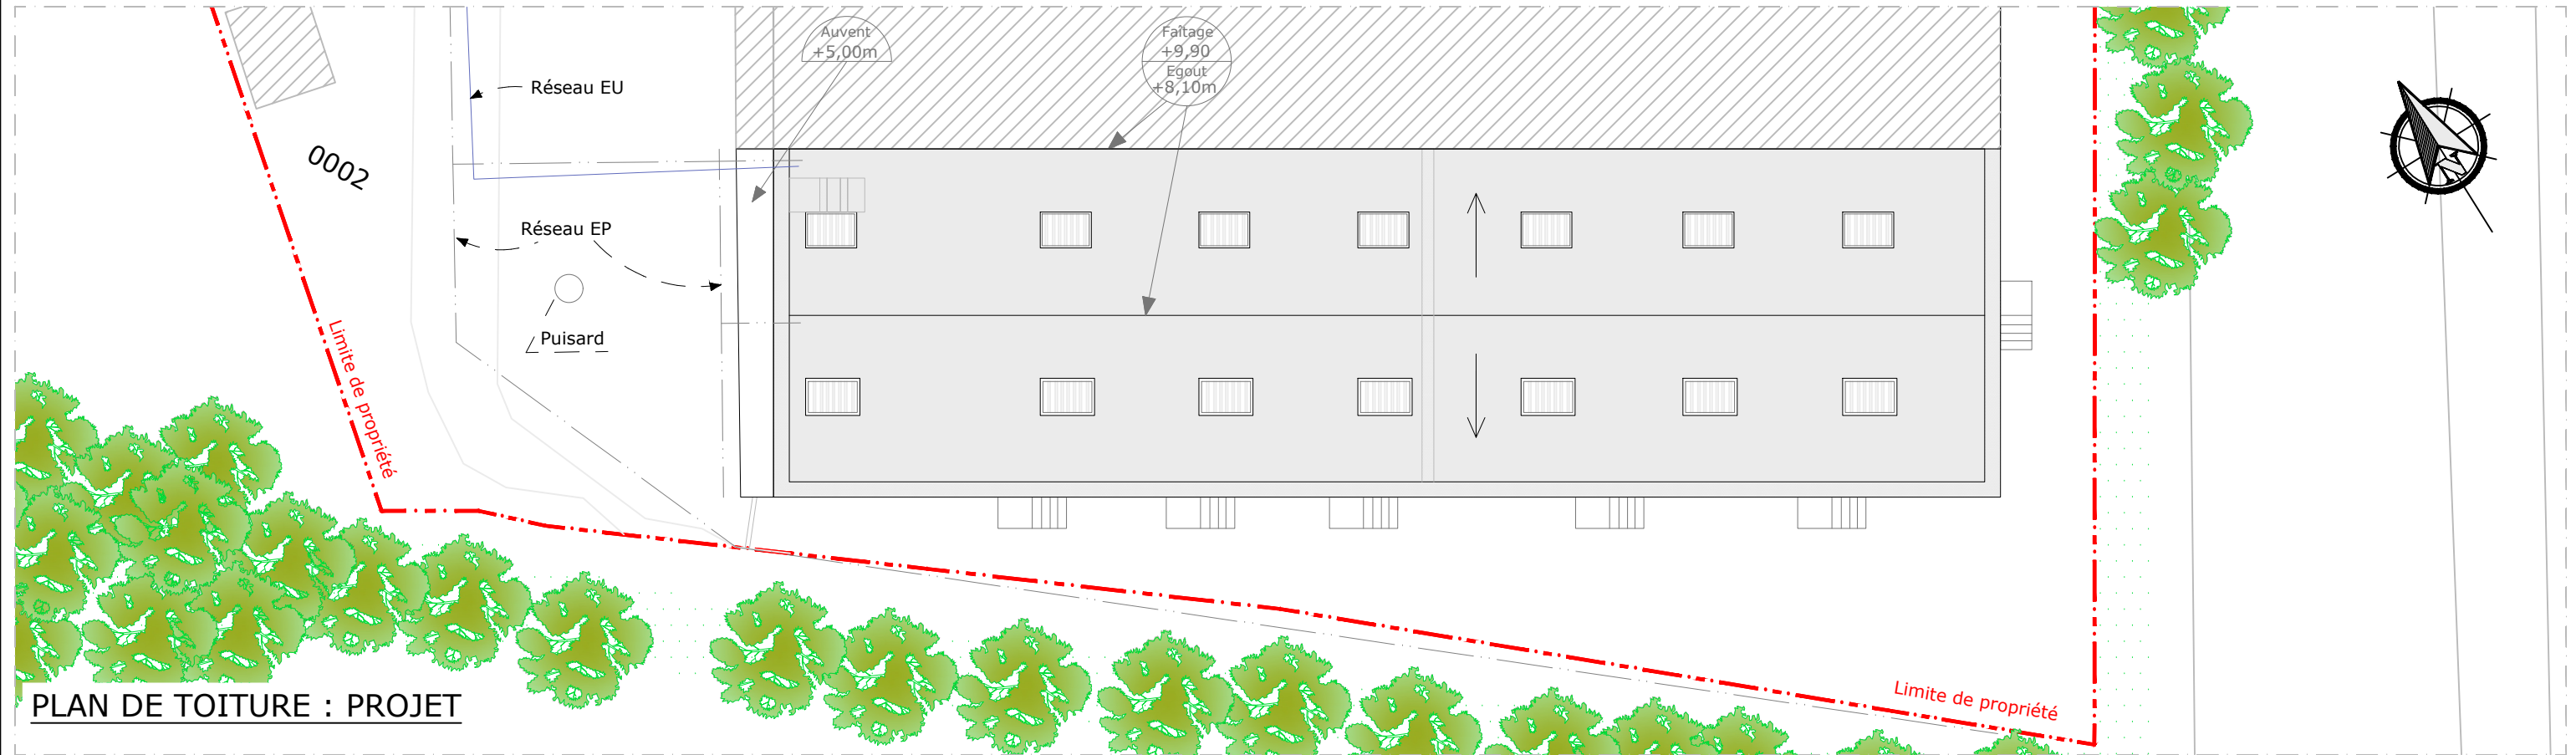

PLAN DE TOITURE : PROJET

MAÎTRE D'OUVRAGE		PIECES GRAPHIQUES		
EVENEMENT'CIEL 58, rue de Monceau 75 008 Paris		Aménagement d'une Salle de spectacle 4, av. du bois de l'épine 91 080 Evry-Courcouronnes		
			Echelle	1/500ème
			Document	PC10_PA19 - Toiture