Plan de situation cadastral - Ech 1/5000

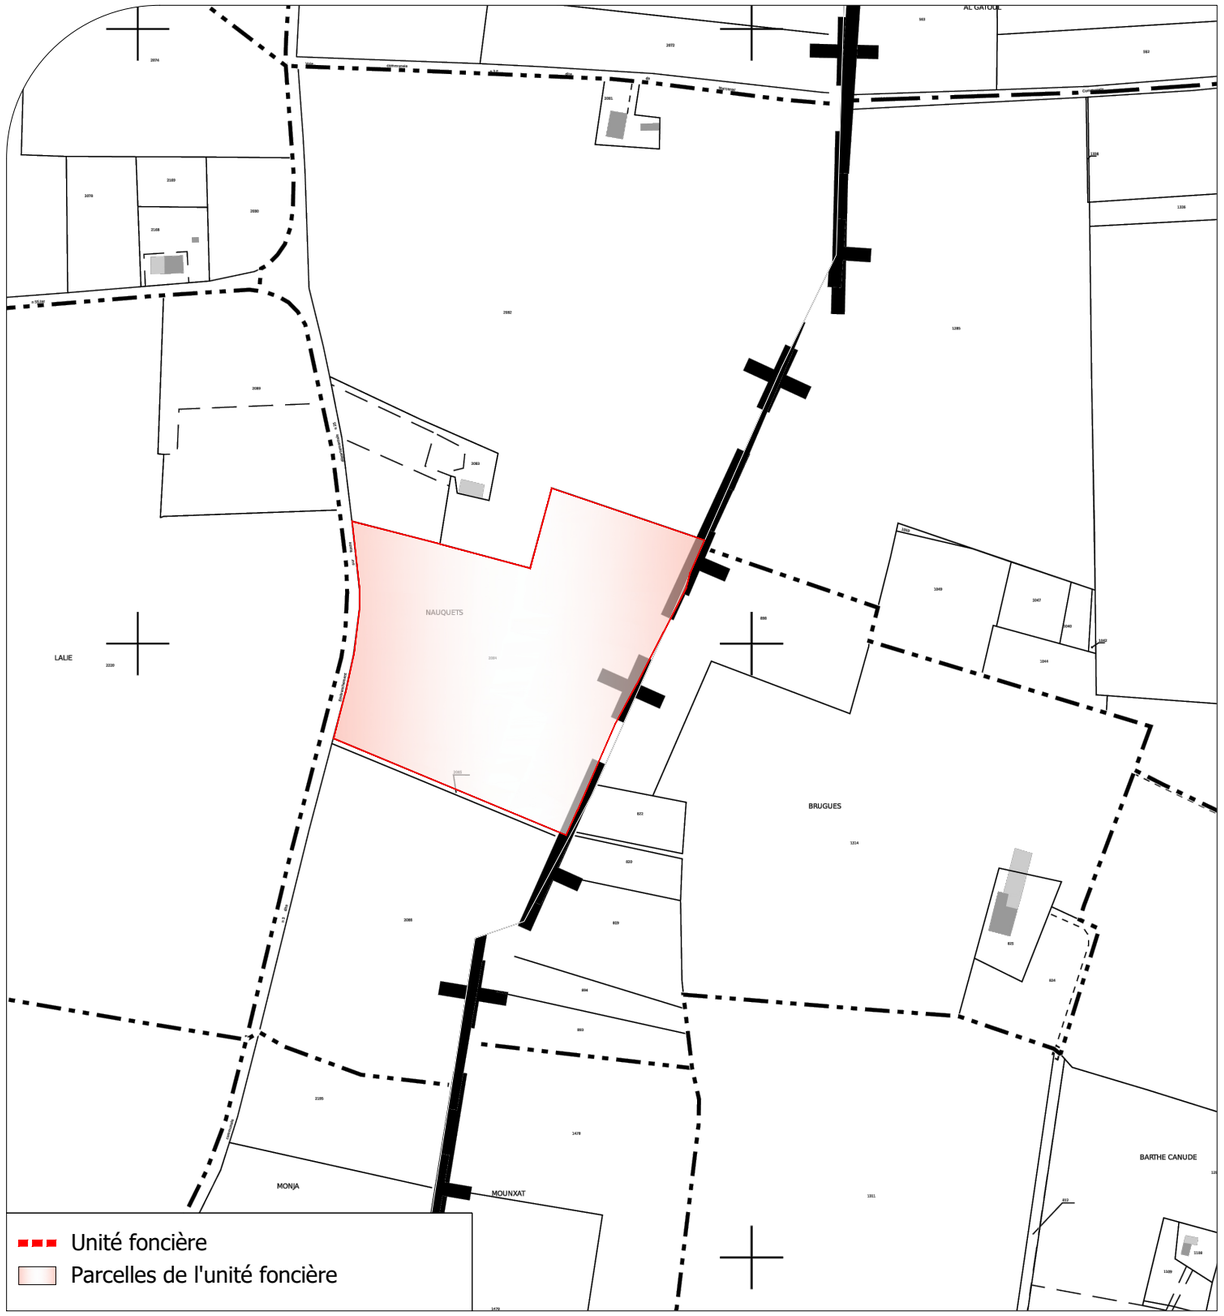

Plan de situation IGN - Ech 1/25000

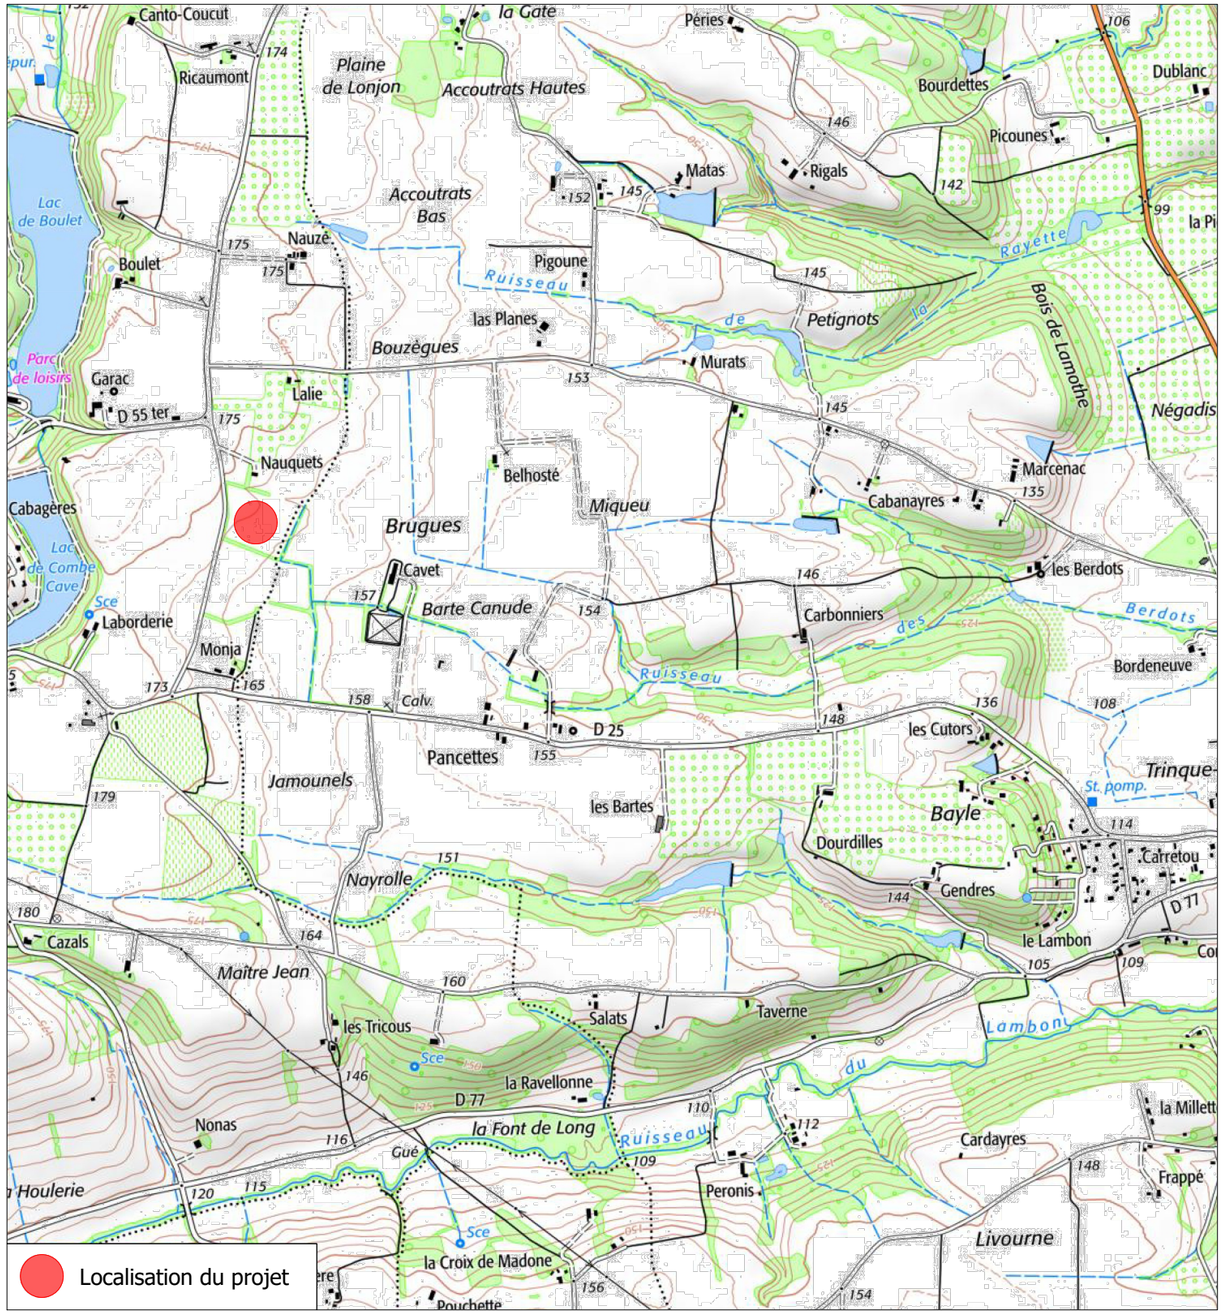

TECHNIQUE SOLAIRE
Produire ensemble une énergie durable
26 rue Annet Segeron
86580 - BIARD
05.46.56.01.19
urbanisme@techniquesolaire.com

Description du projet :
Construction d'ombrières photovoltaïques d'élevage Ovins

Adresse du projet :

Lieu-dit : " Nauquets "
82600 - SAINT-SARDOS

Ce plan est notre propriété & ne peut être copie ou communiqué à des tiers sans notre autorisation écrite. Il sera considéré comme tacitement approuvé sans réserve par chaque destinataire s'il n'a pas fait l'objet de remarques écrites dans un délai de 15 jours à dater de sa diffusion.

Numéro de plan : PC1

Nom du plan : Plan de situation

Date : 10/07/2025

Echelle : 1/5000 et 1/25000

Dessinateur : RPR

Architecte :
Thierry CLAVEAU
Architecte DPLG