


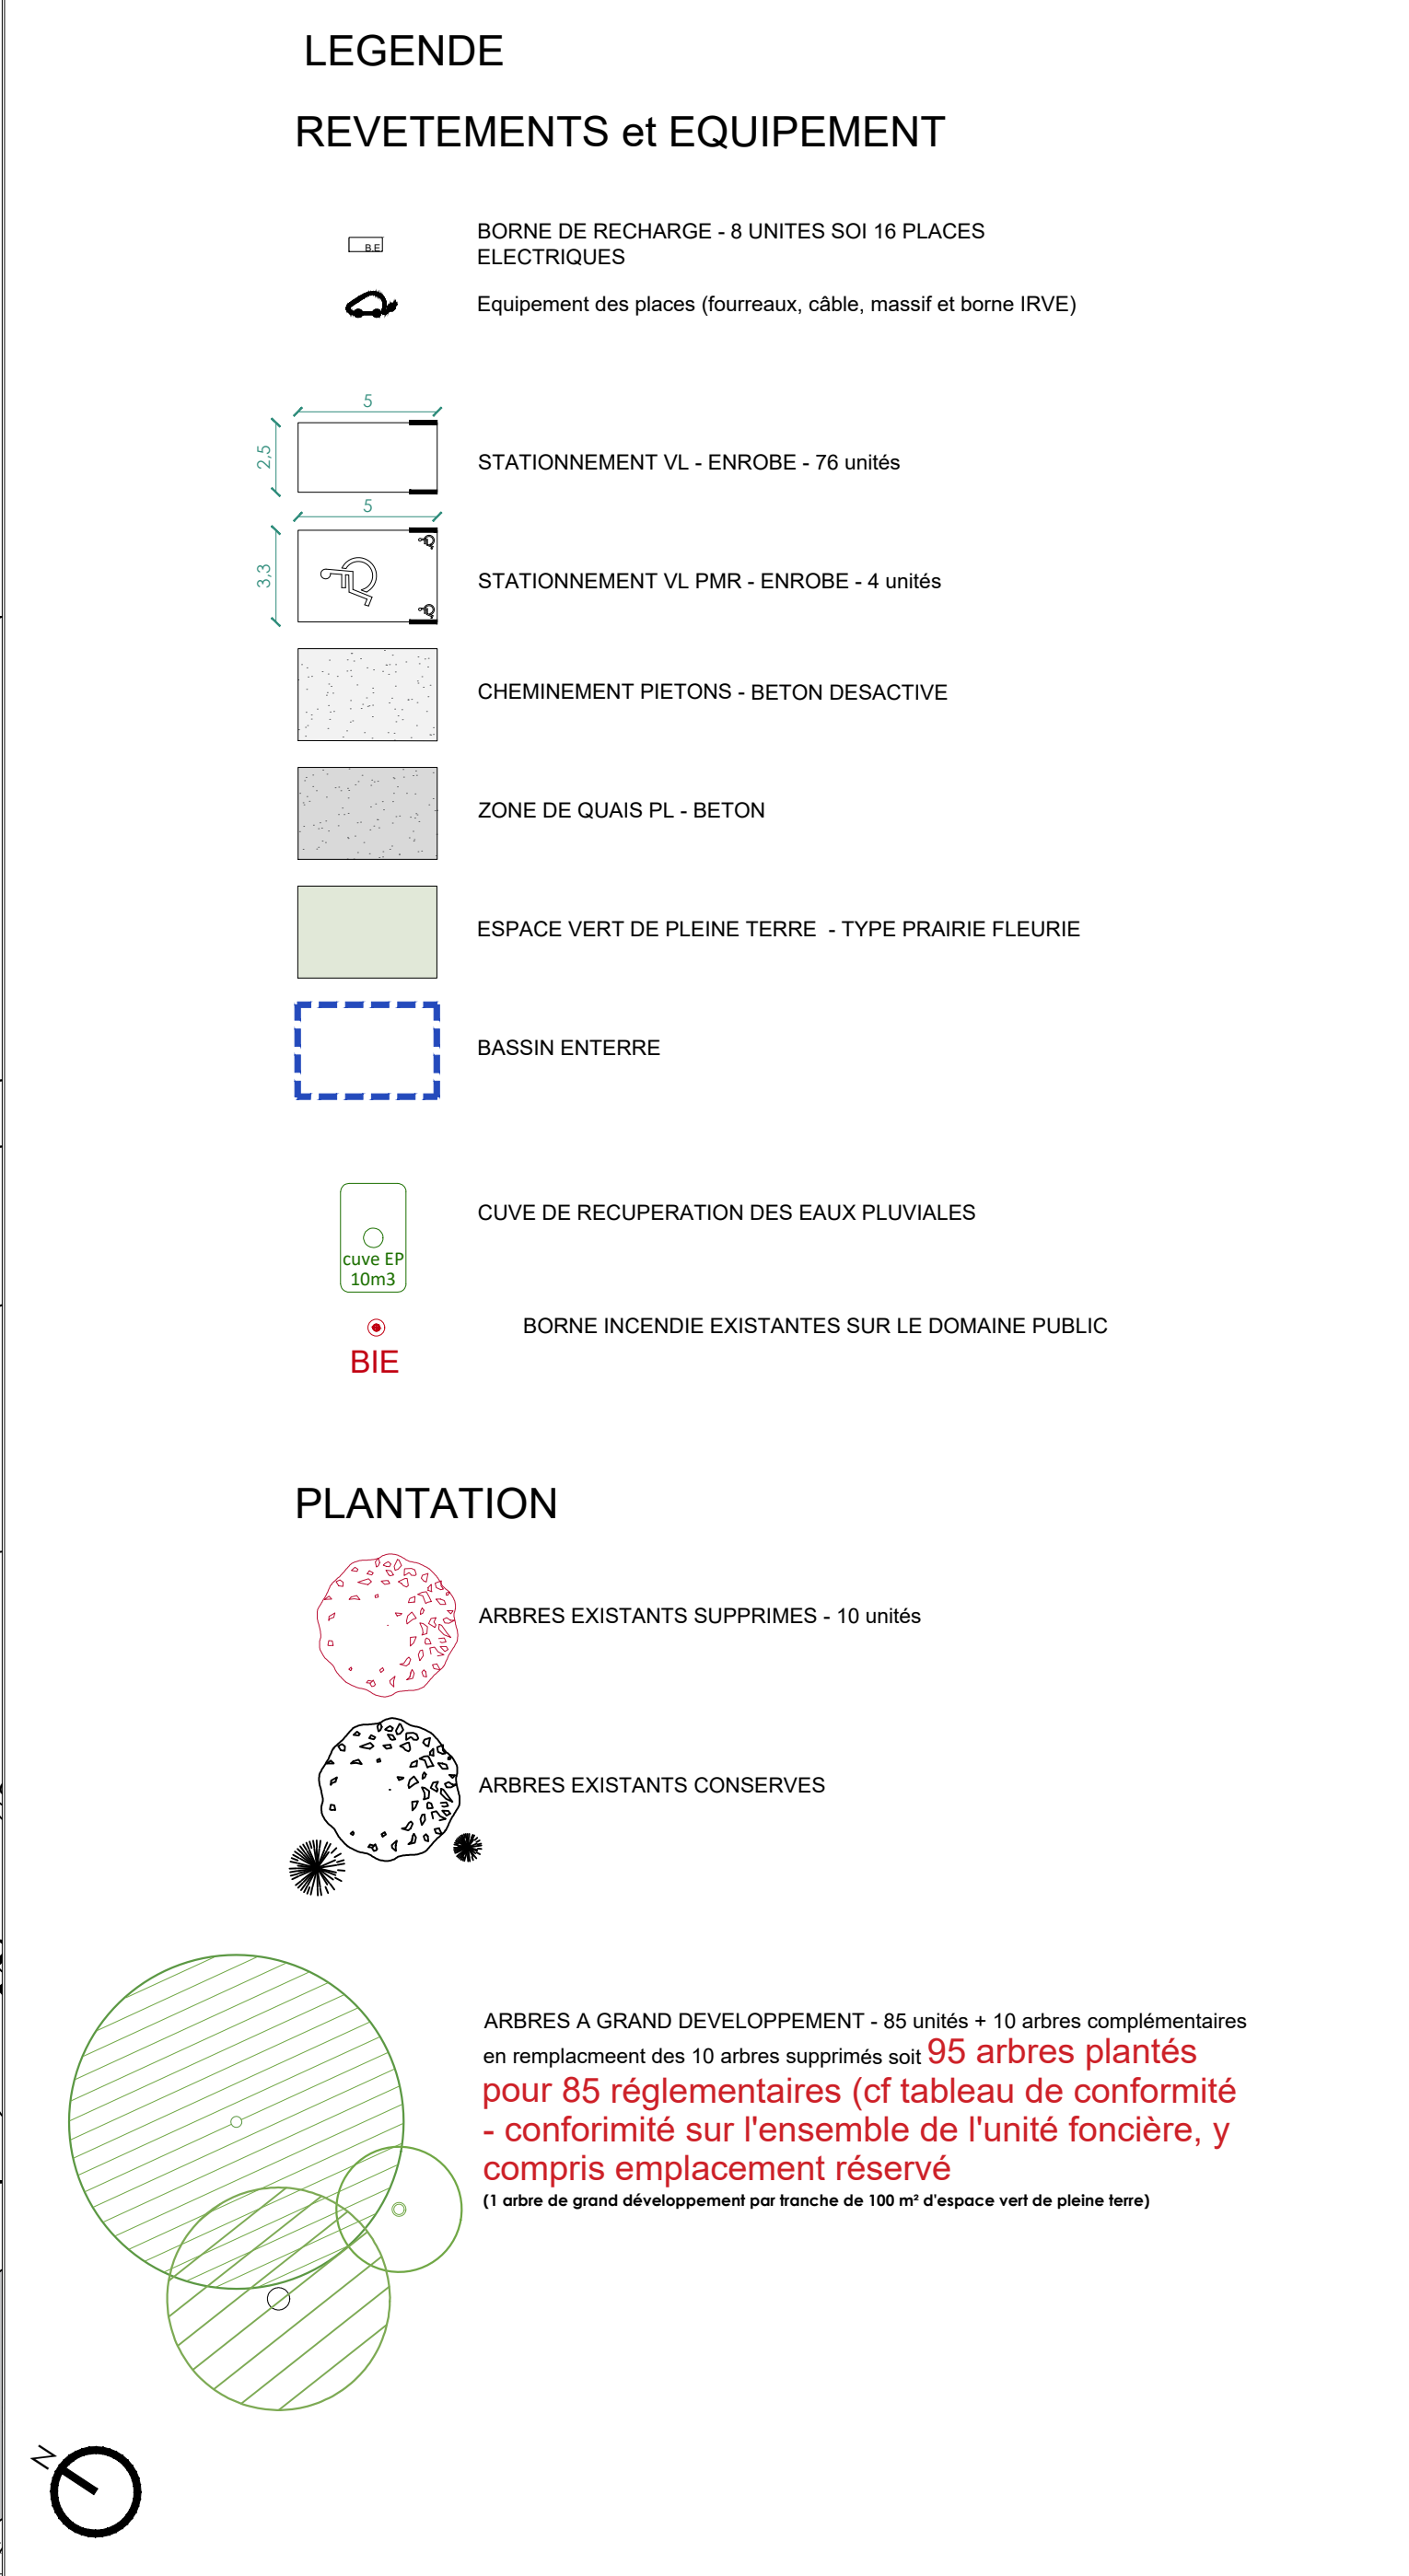

2 rue Nicolas ROBERT
AULNAY SOUS BOIS (93)

MAITRISE D'OEUVRE		
ARCHITECTE	 AGENCE FRANC Architecture - Urbanisme - Paysage	7 RUE BAYARD 75008 PARIS Tel. : +33 1 42 25 20 07
BUREAU D'ETUDE VRD ETUDE HYDRAULIQUE	 eva environnement - paysage - architecture	E.V.A IDF 24, rue Valérie MARIA 76630 MORAIN-VILLIERS Tel. : 01 39 75 09 95
GEOMETRE	 CDB Geometrie - Digital	CDB GEOMETRE 32, allée Nazaire 93630 SEVRAN Tel. : +33 1 43 83 71 17
GEOTECHNICIEN	 atlas geotechnique	ATLAS GEOTECHNIQUE 5, rue Mona Lisa - ZAC DES FOLIES 91090 LISSES Tel. : 01 64 98 89 62
BUREAU D'ETUDE ENVIRONNEMENT (CAS PAR CAS)	 ecorce Eau Control	ECORCE ESPACE 193 - 193 rue Marcel Merieux 69007 LYON Tel. : 06 34 44 58 43

PC	PLAN MASSE -PROJET-	
	modifications	référence
		1334
2.1	Date :	octobre 25
	Ech. :	1:300e