CENTRALE SOLAIRE HYBRIDE «LES GASCHETIÈRES»
COMMUNE DE DE LAILLY-EN-VAL

PC2. PLANS DE MASSE AU 1/4000ÈME

PERMIS DE CONSTRUIRE

SIGNATURE:

msa
Matthias Schweisshelm Architecture
21 rue Etienne Marey - 75020 Paris
+33 6 47 86 79 14 / ms@msarchi.net
siret 824 643 613 00048 / cnoaif S18674

CENTRALE SOLAIRE HYBRIDE
« LES GASCHETIÈRES »

COMMUNE DE LAILLY-EN-VAL
DEPARTEMENT DU LOIRET

MAITRE D'OUVRAGE :

ZE energy

ZE ENERGY 9 SAS
PARIS LA DEFENSE 7
54 RUE DE BITCHE
92400 COURBEVOIE

LEGENDE:

PC2

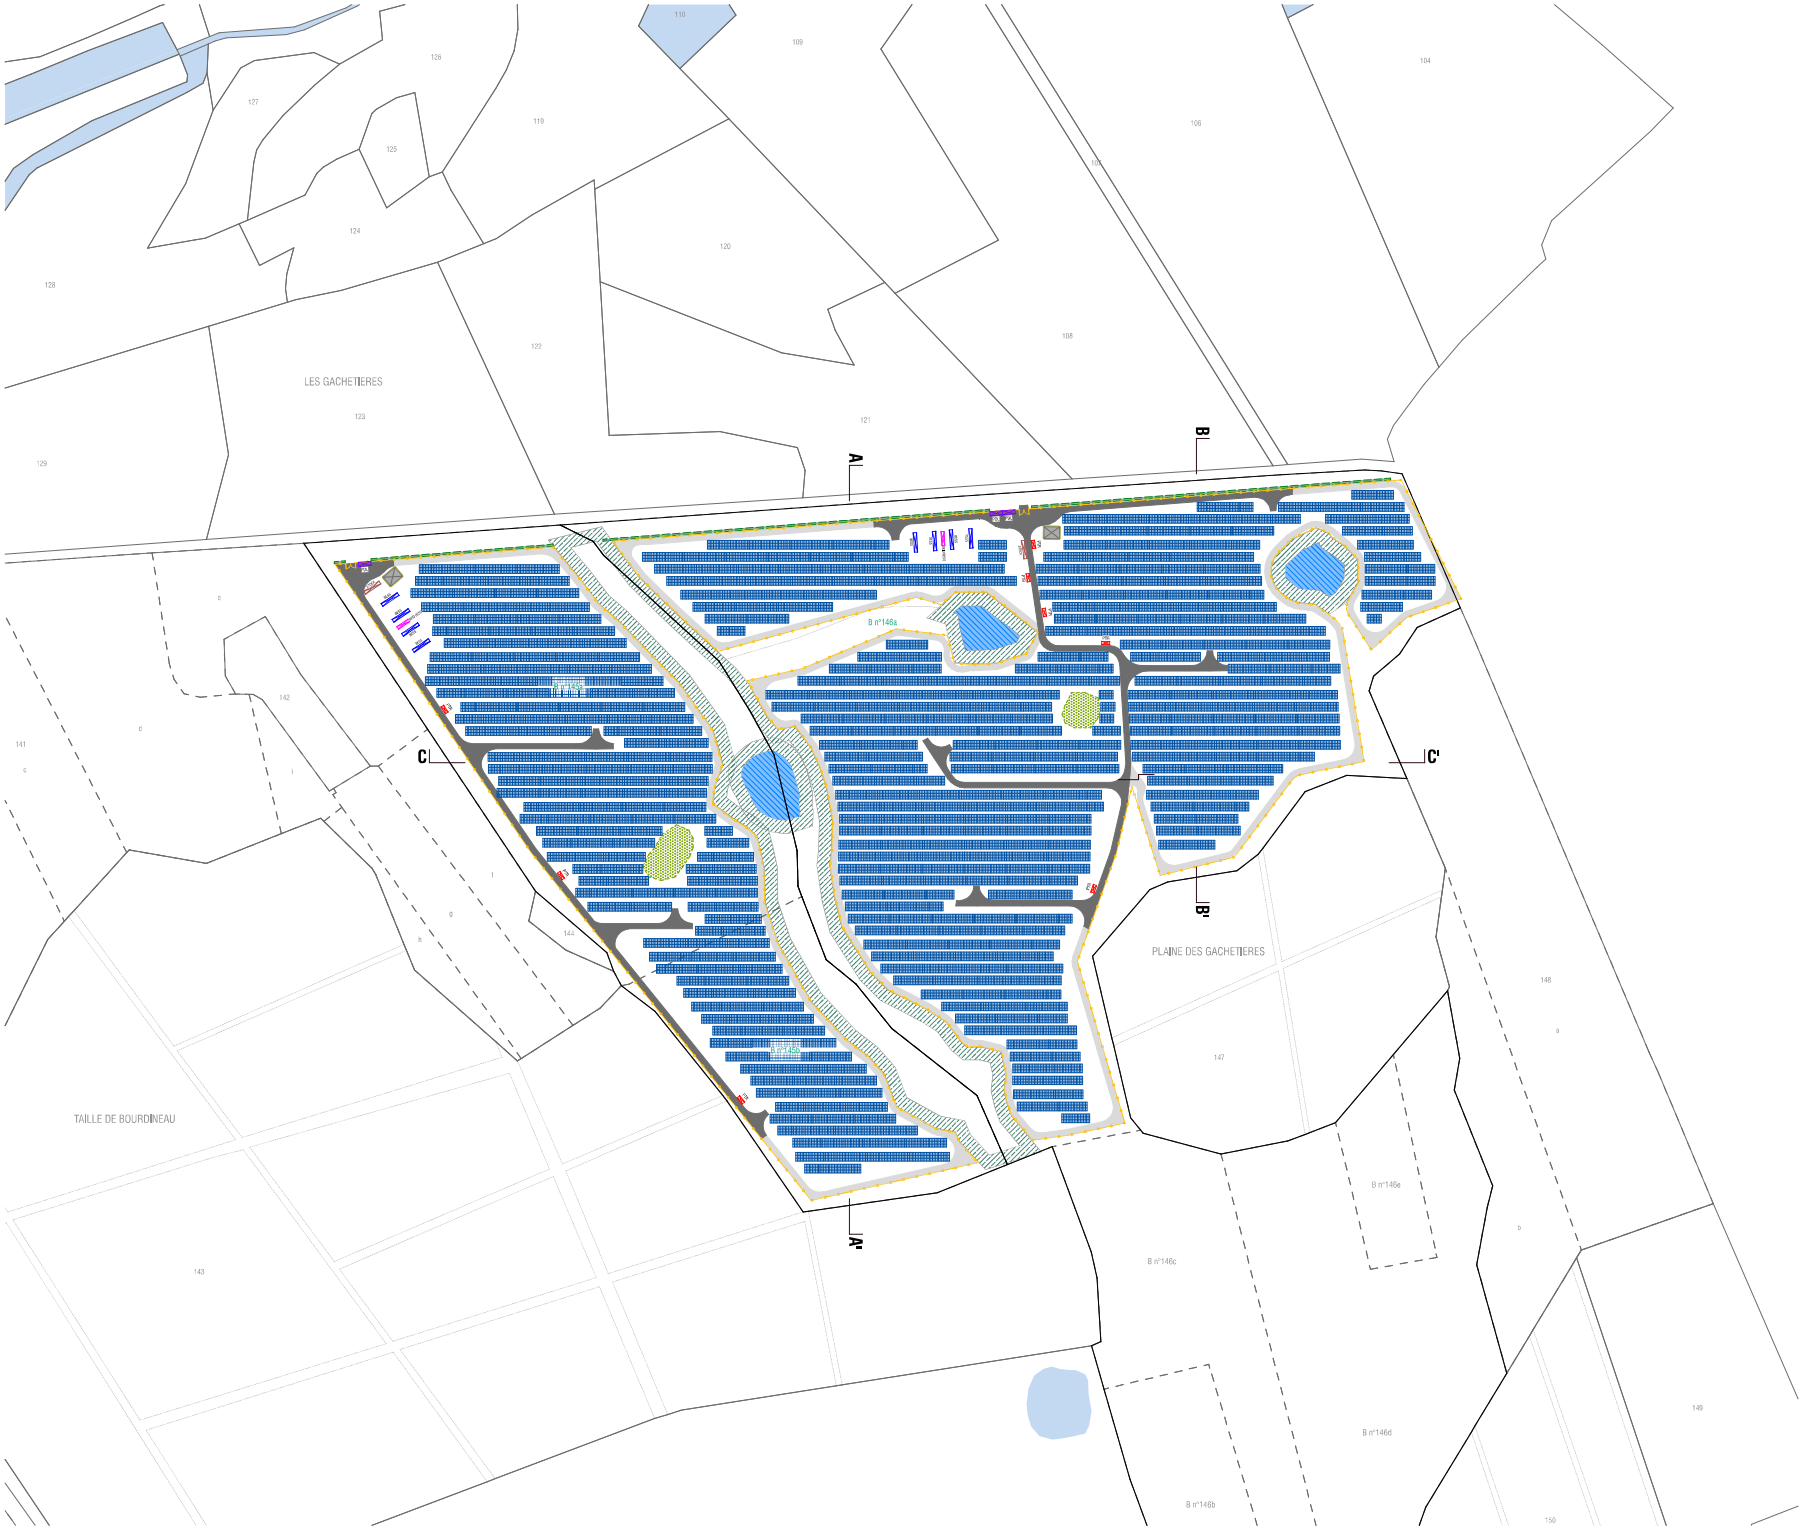

PERMIS DE CONSTRUIRE

SIGNATURE:

msa
Matthias Schweisshelm Architecture
21 rue Etienne Marey - 75020 Paris
+33 6 47 86 79 14 / ms@msarchi.net
siret 824 643 613 00048 / Cbaif S18674

CENTRALE SOLAIRE HYBRIDE
« LES GASCHETIÈRES »

COMMUNE DE LAILLY-EN-VAL
DEPARTEMENT DU LOIRET

MAITRE D'OUVRAGE :

ZE energy

ZE ENERGY 9 SAS
PARIS LA DEFENSE 7
54 RUE DE BITCHE
92400 COURBEVOIE

LEGENDE:

- Tables photovoltaïques
- Poste de transformation PV
- Poste de livraison
- Conteneur de stockage
- Conteneur de système de stockage
- Transformateur et PCS de l'ESS
- Citerne souple 120 m3
- Piste lourde
- Piste légère DSDIS (5m)
- Clôture et portail d'entrée
- Haies créées (1.5m)
- Zone d'exclusion
- Mares conventionnées CEN
- Zone tampon 10m
- Limites parcellaires
- Points d'eau
- Bâtiments existants

N

Echelle 1/4000 au format A3

0 80 160m

PLAN DE MASSE
PHASE EXPLOITATION

PC2

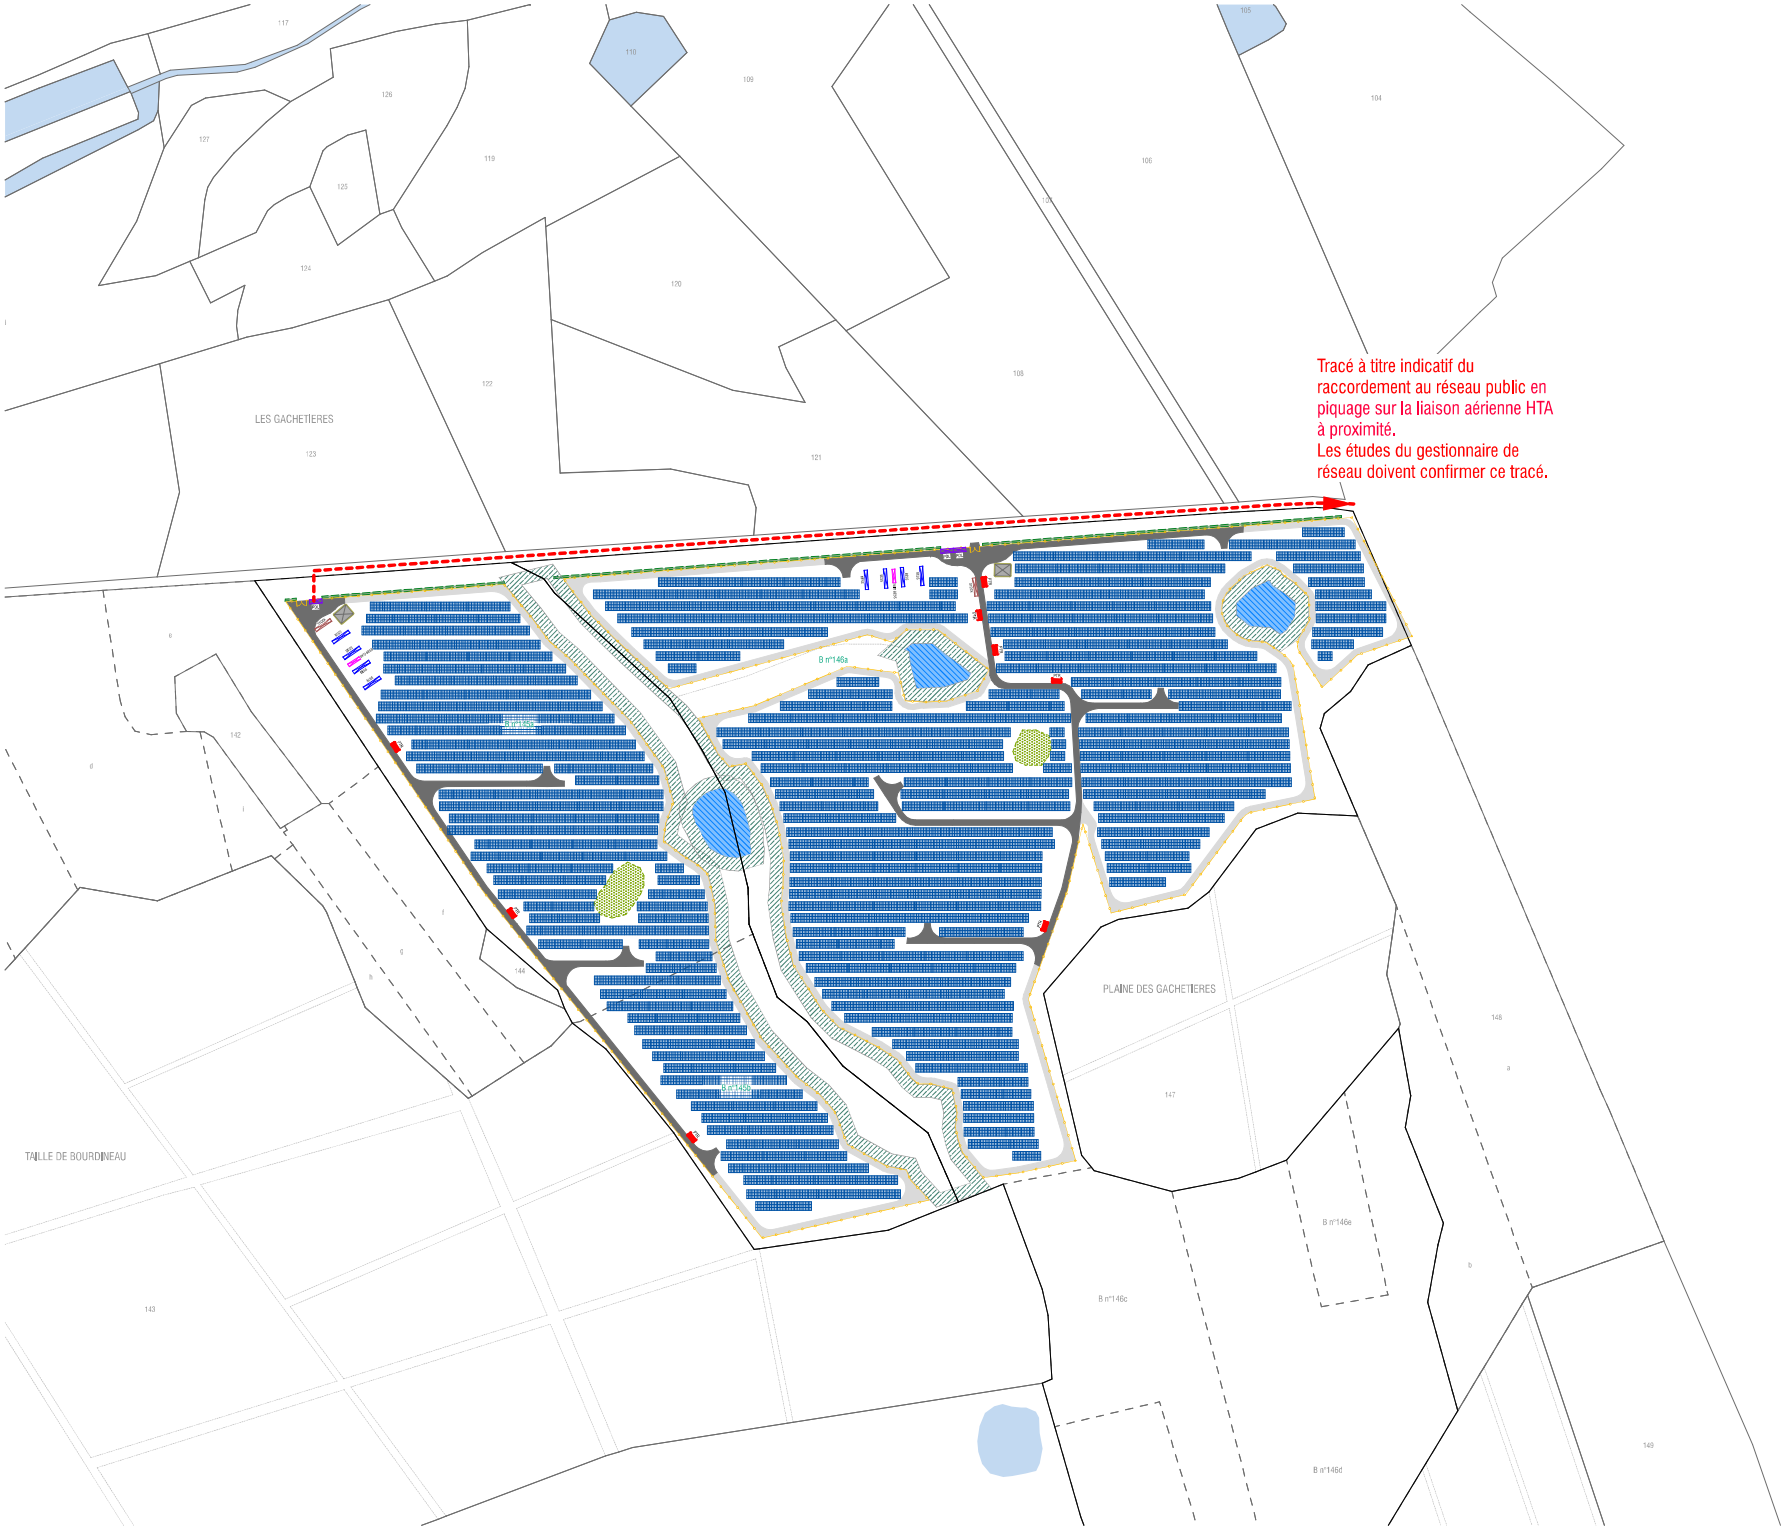

PERMIS DE CONSTRUIRE

SIGNATURE:

msa
Matthias Schweisshelm Architecture
21 rue Etienne Marey - 75020 Paris
+33 6 47 86 79 14 / ms@msarchi.net
siret 824 643 613 00048 / Cibaif S18674

CENTRALE SOLAIRE HYBRIDE
« LES GASCHETIÈRES »

COMMUNE DE LAILLY-EN-VAL
DEPARTEMENT DU LOIRET

MAITRE D'OUVRAGE :

ZE energy

ZE ENERGY 9 SAS
PARIS LA DEFENSE 7
54 RUE DE BITCHE
92400 COURBEVOIE

LEGENDE:

- Tables photovoltaïques
- Poste de transformation PV
- Poste de livraison
- Raccordement électrique
- Conteneur de système de stockage
- Transformateur et PCS de l'ESS
- Citerne souple 120 m3
- Piste lourde
- Piste légère DSDIS (5m)
- Clôture et portail d'entrée
- Haies créées (1.5m)
- Poste d'observation faune et flore zone humides
- Plateforme pédagogique
- Chemin de randonnèes
- Arbres existants
- Zone humide et conservée
- Aménagement de merlons anti-ruissellement
- Enfouissement ligne HTA
- Limites parcellaires

N

Echelle 1/4000 au format A3

0 80 160m

EVACUATION DE L'ENERGIE

PC2

CENTRALE SOLAIRE HYBRIDE «LES GASCHETIÈRES»
COMMUNE DE DE LAILLY-EN-VAL

PC2. EMPRISES AU 1/1250ÈME, 1/1000ÈME ET 1/500ÈME

PERMIS DE CONSTRUIRE

SIGNATURE:

msa
Matthias Schweisshelm Architecture
21 rue Etienne Marey - 75020 Paris
+33 6 47 86 79 14 / ms@msarchi.net
siret 824 643 613 00048 / cnoaif S18674

CENTRALE SOLAIRE HYBRIDE
« LES GASCHETIÈRES »

COMMUNE DE LAILLY-EN-VAL
DEPARTEMENT DU LOIRET

MAITRE D'OUVRAGE :

ZE ENERGY 9 SAS
PARIS LA DEFENSE 7
54 RUE DE BITCHE
92400 COURBEVOIE

LEGENDE:

PC2

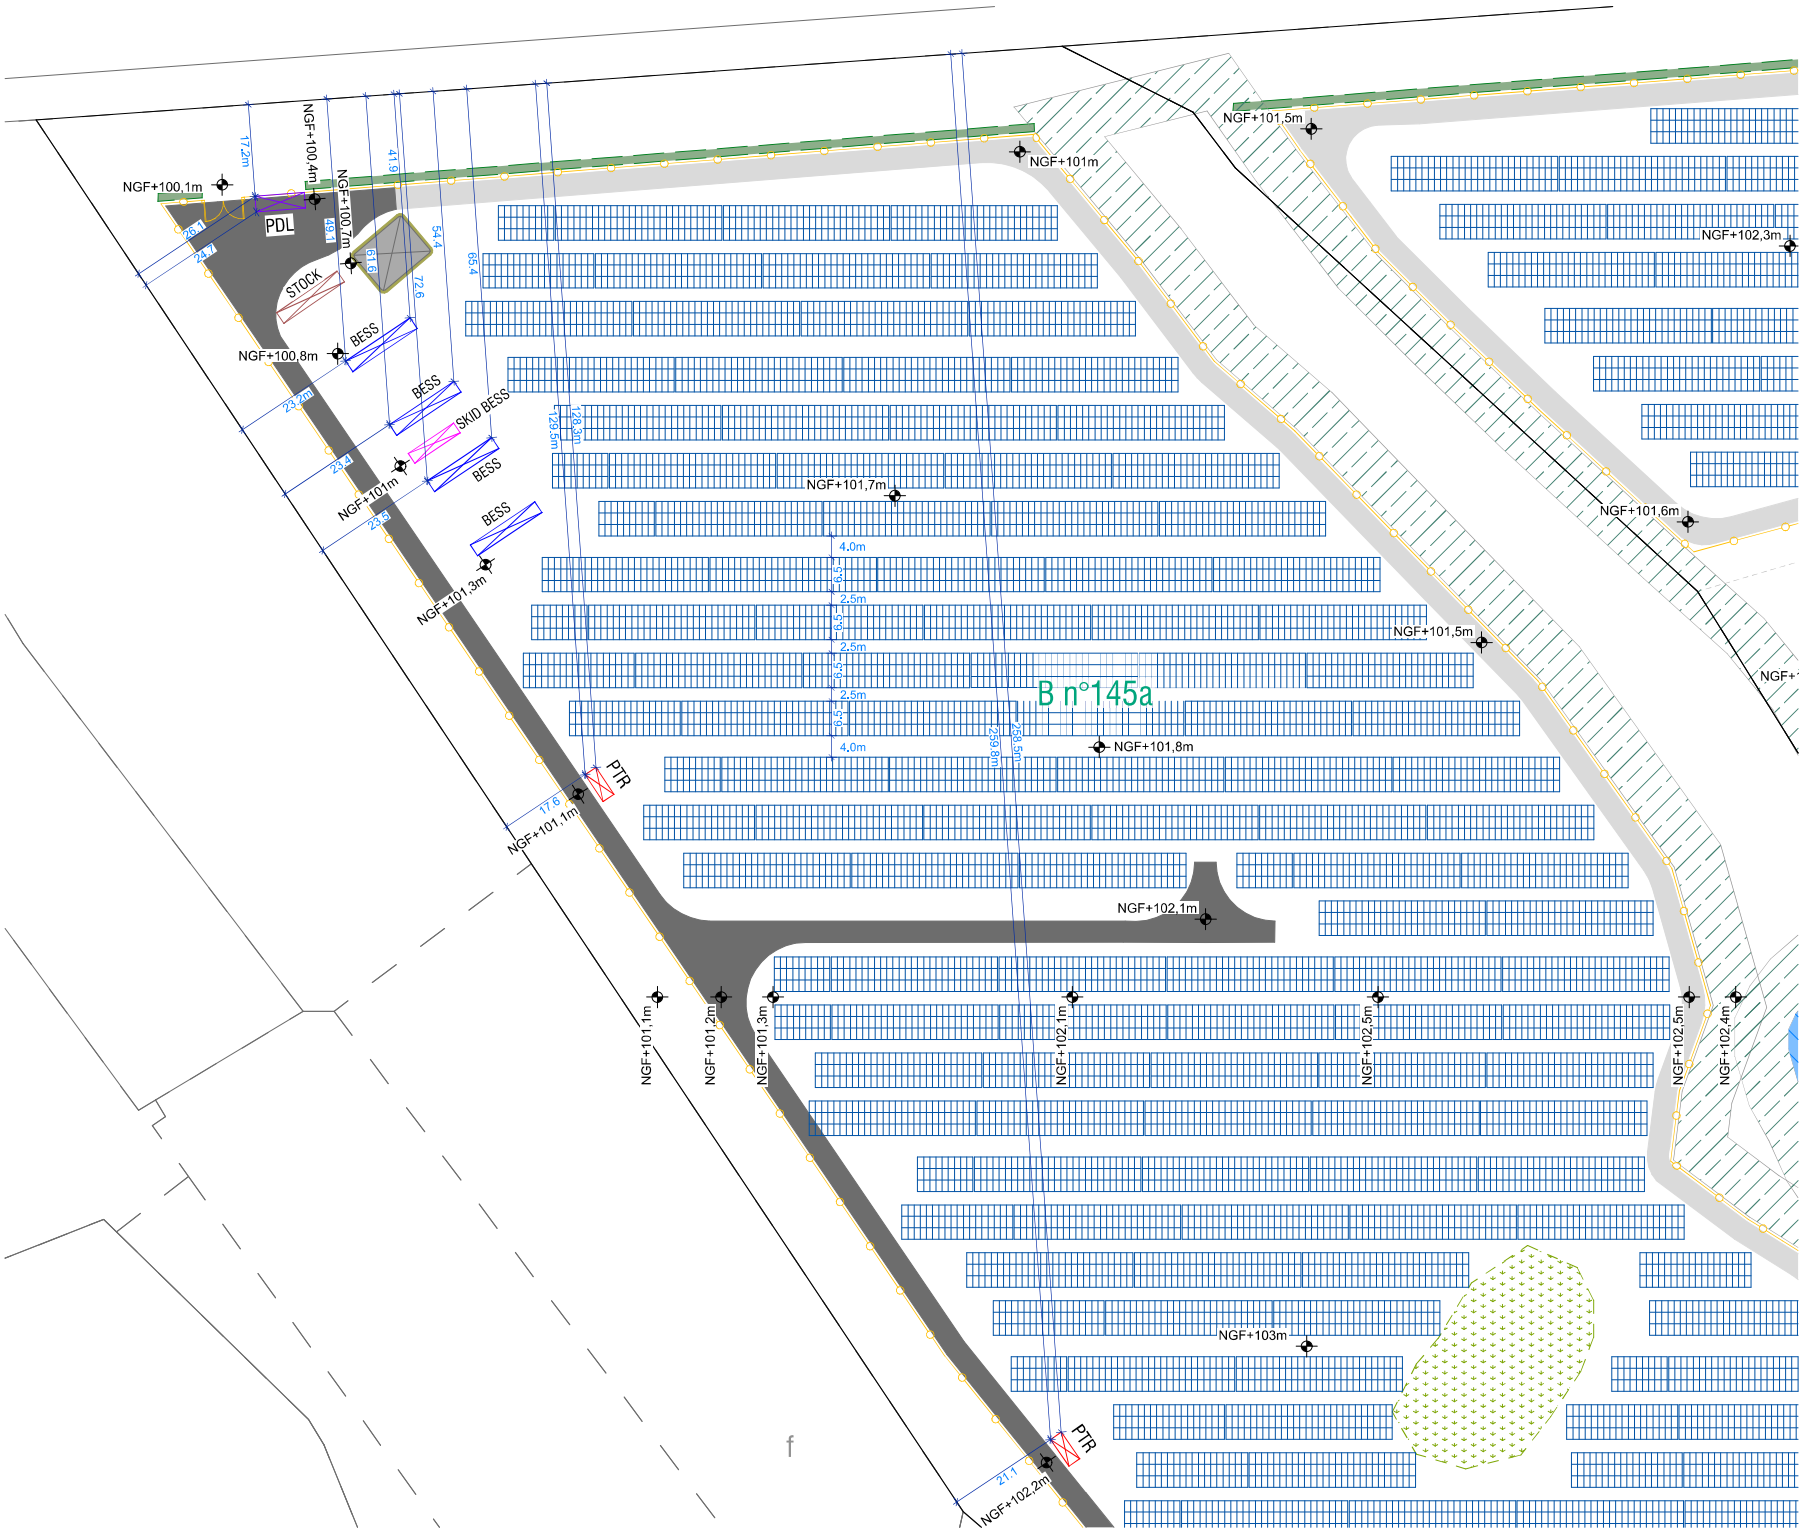

PERMIS DE CONSTRUIRE

SIGNATURE:

msa
Matthias Schweisshelm Architecture
21 rue Etienne Marey - 75020 Paris
+33 6 47 86 79 14 / ms@msarchi.net
siret 824 643 613 00048 / cbaif S18674

CENTRALE SOLAIRE HYBRIDE
« LES GASCHETIÈRES »

COMMUNE DE LAILLY-EN-VAL
DEPARTEMENT DU LOIRET

MAITRE D'OUVRAGE :

ZE energy

ZE ENERGY 9 SAS
PARIS LA DEFENSE 7
54 RUE DE BITCHE
92400 COURBEVOIE

LEGENDE:

- Tables photovoltaïques
- Poste de transformation PV
- Poste de livraison
- Conteneur de stockage
- Conteneur de système de stockage
- Transformateur et PCS de l'ESS
- Citerne souple 120 m3
- Piste lourde
- Piste légère DSDIS (5m)
- Clôture et portail d'entrée
- Haies créées (1.5m)
- Zone d'exclusion
- Mares conventionnées CEN
- Zone tampon 10m
- Limites parcellaires
- Points d'eau
- Bâtiments existants

N

Echelle 1/1000 au format A3

0 20 40m

EMPRISE 1.1

PC2

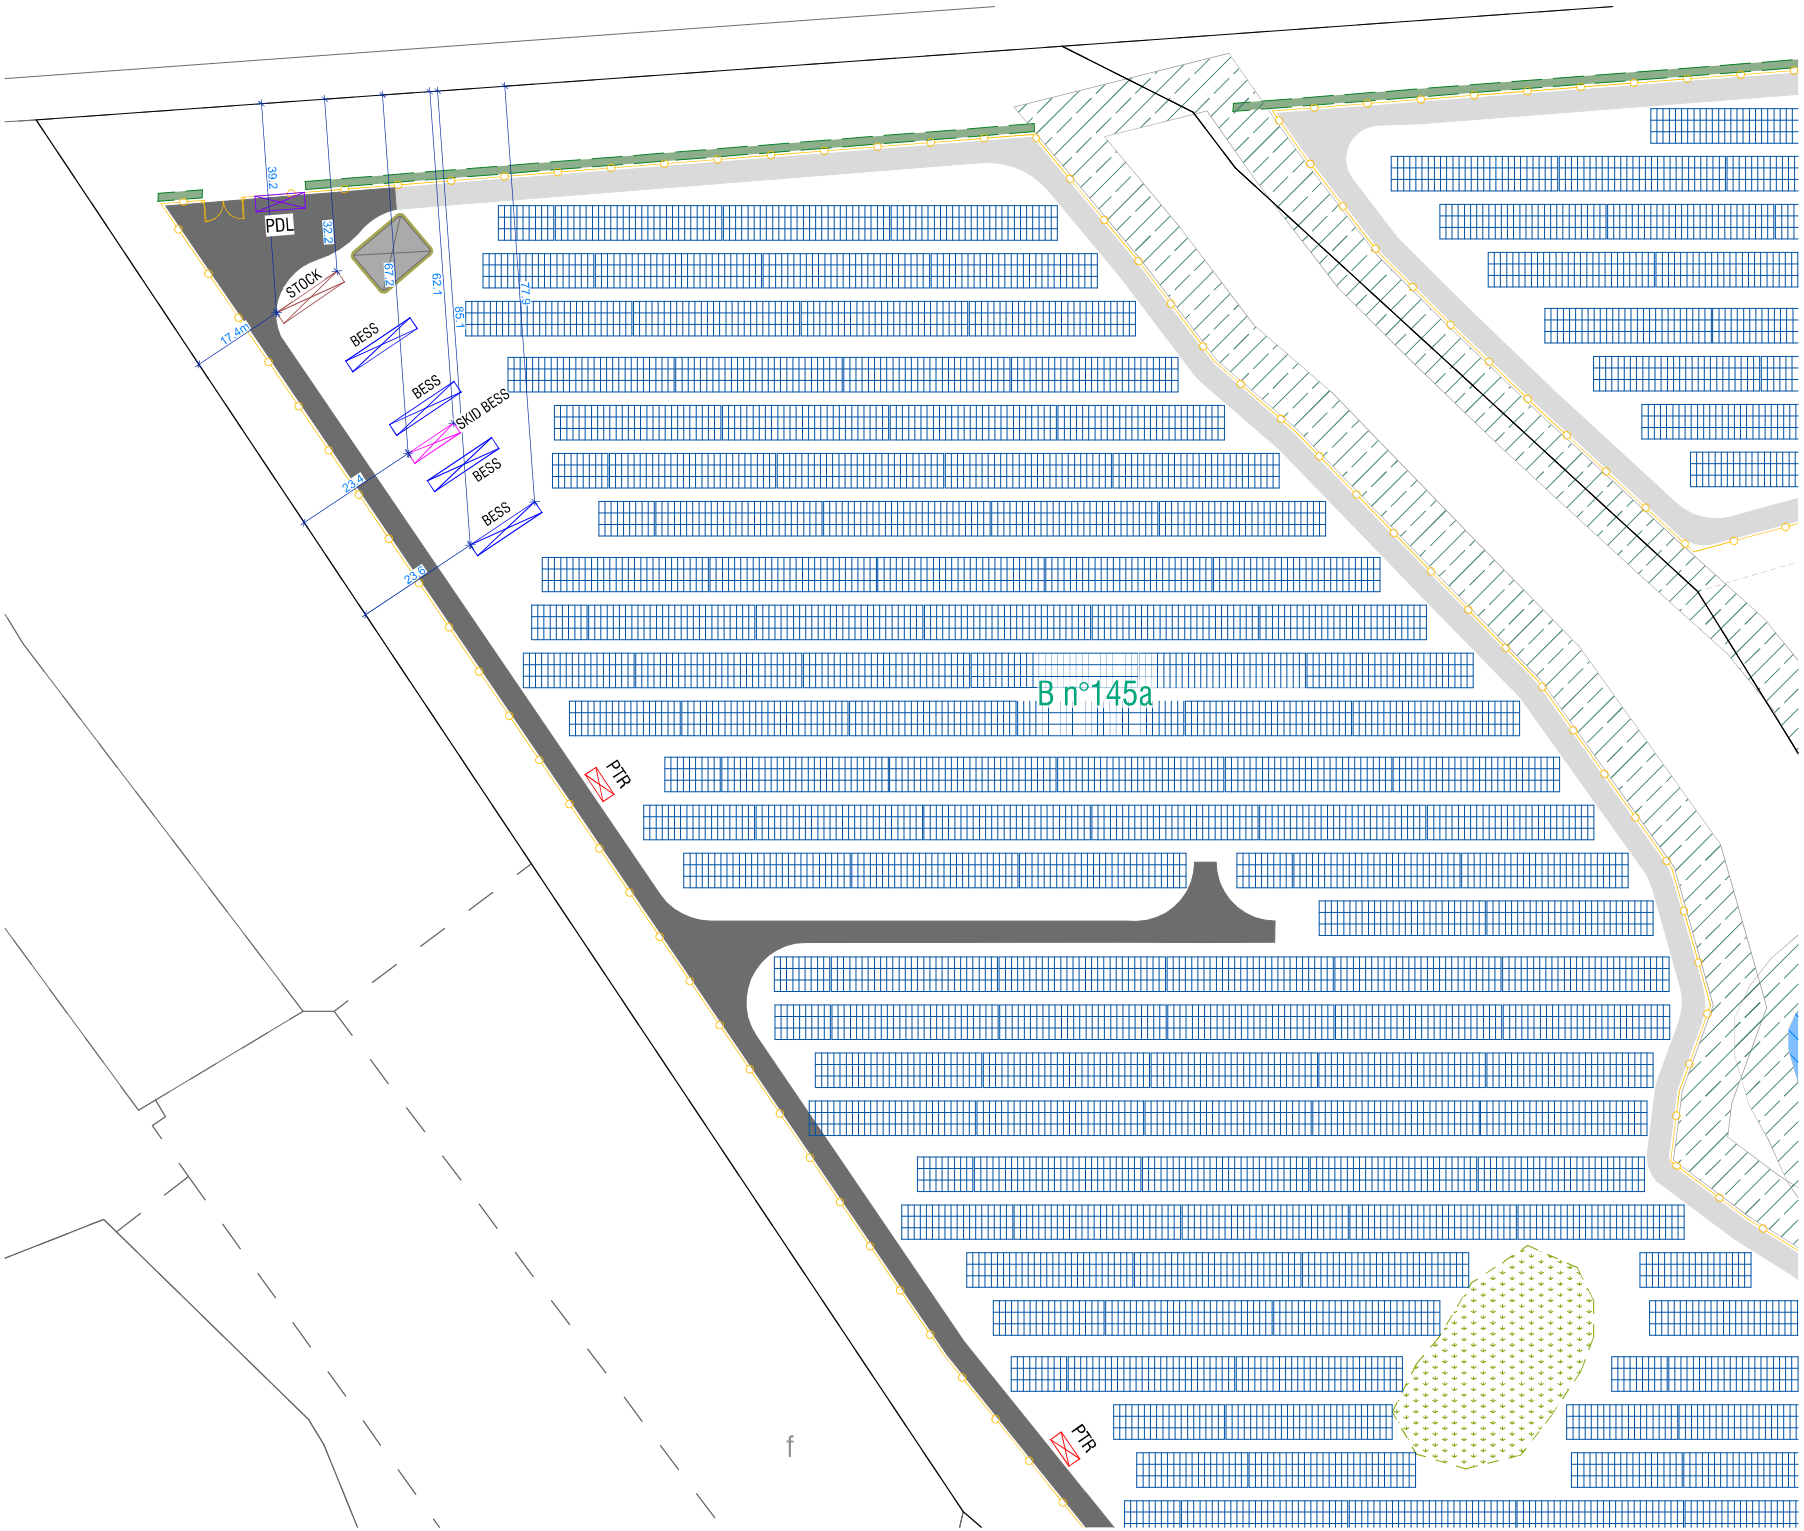

PERMIS DE CONSTRUIRE

SIGNATURE:

msa
Matthias Schweisshelm Architecture
21 rue Etienne Marey - 75020 Paris
+33 6 47 86 79 14 / ms@msarchi.net
siret 824 643 613 00048 / cnoaif S18674

CENTRALE SOLAIRE HYBRIDE
« LES GASCHETIÈRES »

COMMUNE DE LAILLY-EN-VAL
DEPARTEMENT DU LOIRET

MAITRE D'OUVRAGE :

ZE energy

ZE ENERGY 9 SAS
PARIS LA DEFENSE 7
54 RUE DE BITCHE
92400 COURBEVOIE

LEGENDE:

- Tables photovoltaïques
- Poste de transformation PV
- Poste de livraison
- Conteneur de stockage
- Conteneur de système de stockage
- Transformateur et PCS de l'ESS
- Citerne souple 120 m3
- Piste lourde
- Piste légère DSDIS (5m)
- Clôture et portail d'entrée
- Haies créées (1.5m)
- Zone d'exclusion
- Mares conventionnées CEN
- Zone tampon 10m
- Limites parcellaires
- Points d'eau
- Bâtiments existants

N

Echelle 1/1000 au format A3

0 20 40m

EMPRISE 1.2

PC2

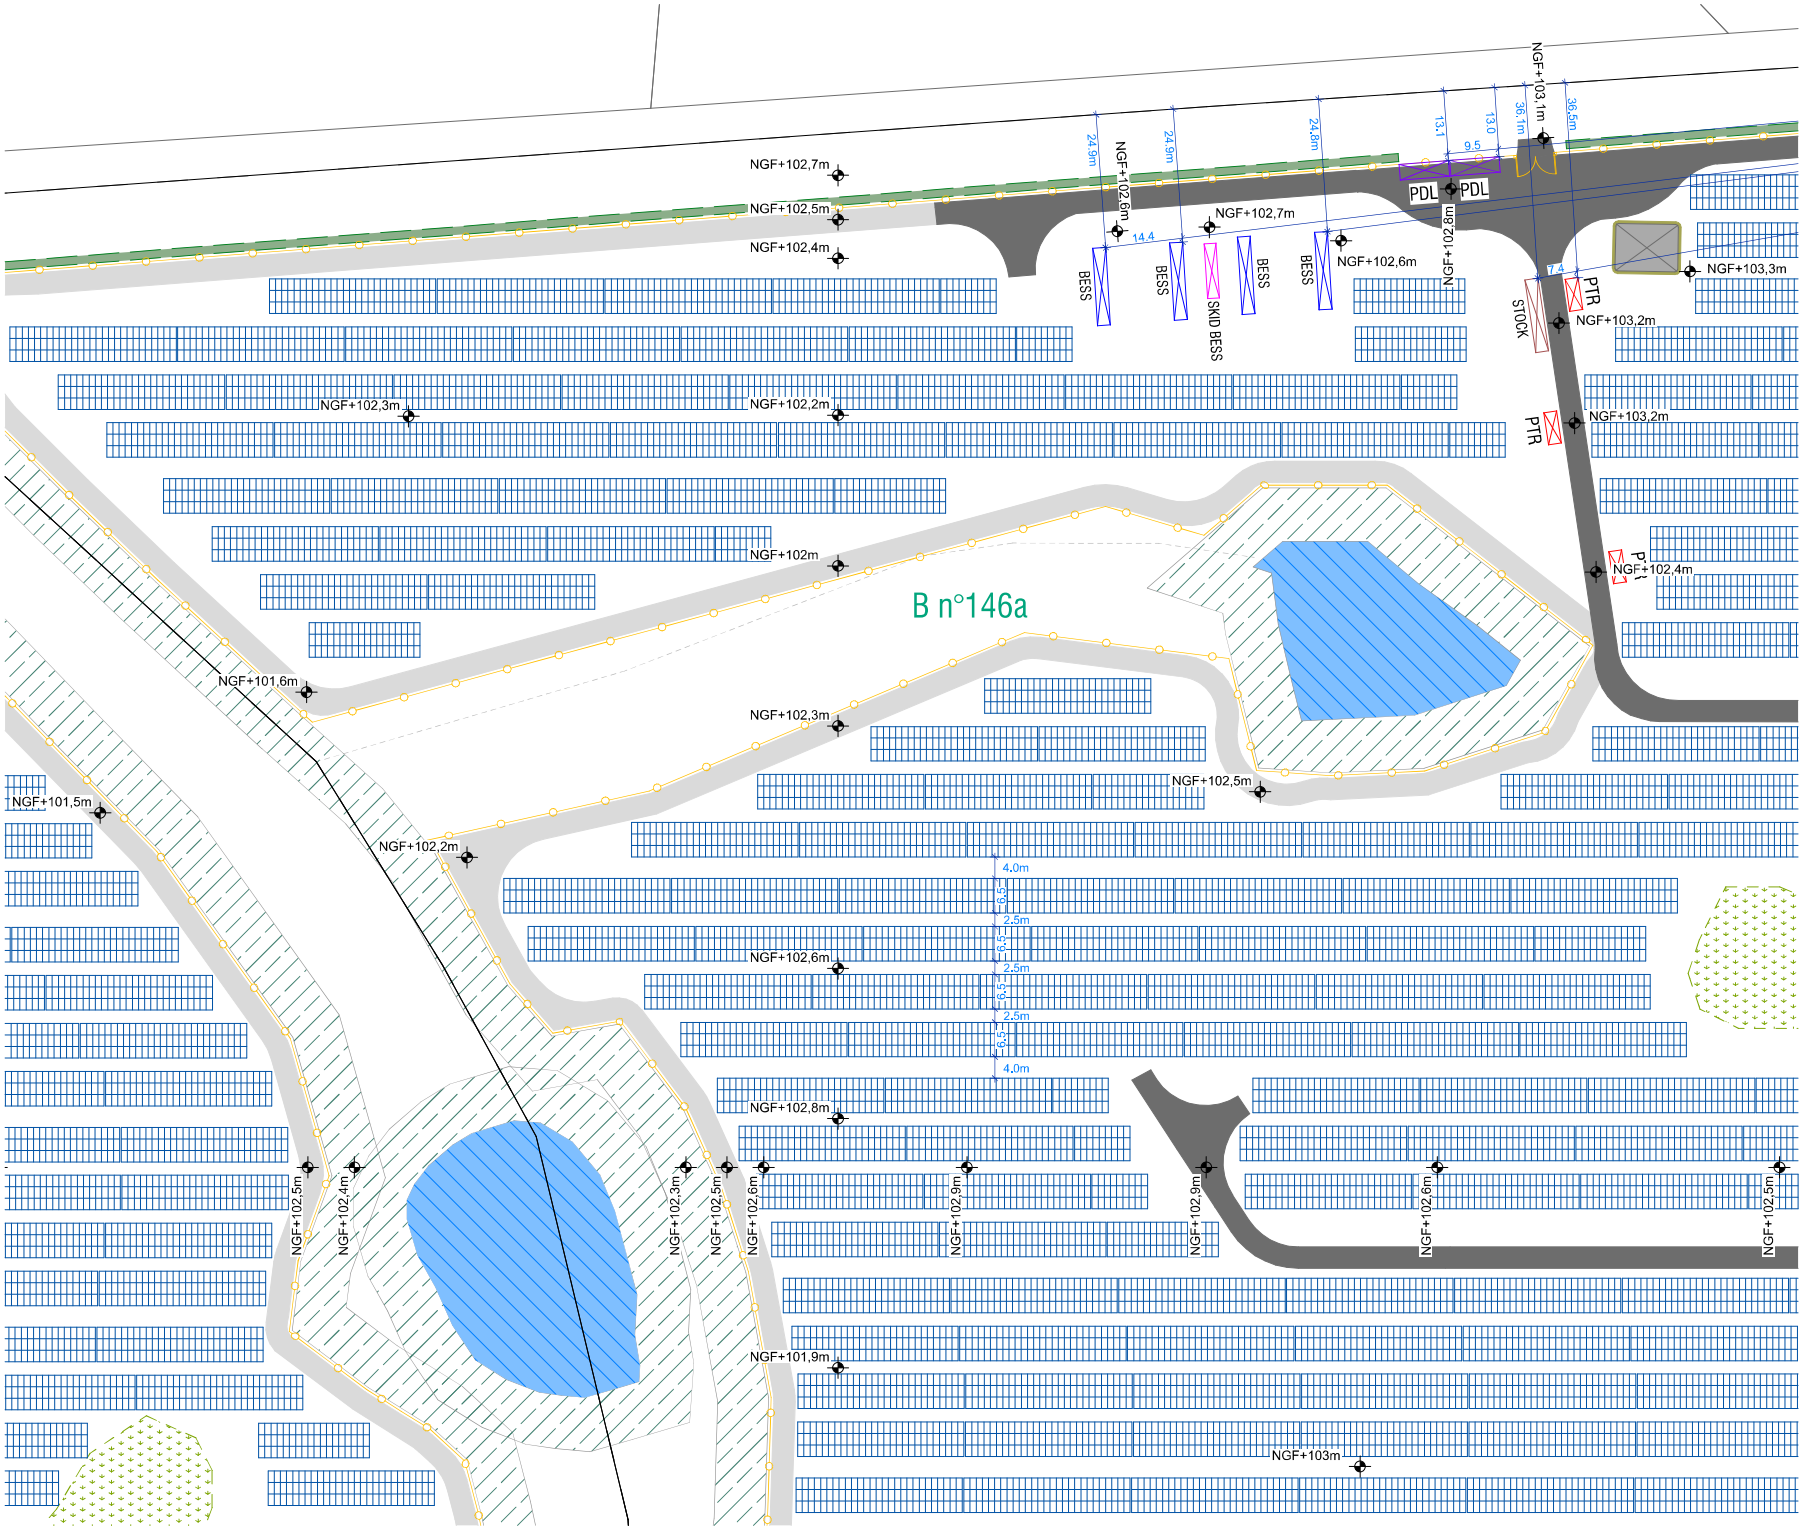

PERMIS DE CONSTRUIRE

SIGNATURE:

msa
Matthias Schweisshelm Architecture
21 rue Etienne Marey - 75020 Paris
+33 6 47 86 79 14 / ms@msarchi.net
siret 824 643 613 00048 / cnoaif S18674

CENTRALE SOLAIRE HYBRIDE
« LES GASCHETIÈRES »

COMMUNE DE LAILLY-EN-VAL
DEPARTEMENT DU LOIRET

MAITRE D'OUVRAGE :

ZE energy

ZE ENERGY 9 SAS
PARIS LA DEFENSE 7
54 RUE DE BITCHE
92400 COURBEVOIE

LEGENDE:

- Tables photovoltaïques
- Poste de transformation PV
- Poste de livraison
- Conteneur de stockage
- Conteneur de système de stockage
- Transformateur et PCS de l'ESS
- Citerne souple 120 m3
- Piste lourde
- Piste légère DSDIS (5m)
- Clôture et portail d'entrée
- Haies créées (1.5m)
- Zone d'exclusion
- Mares conventionnées CEN
- Zone tampon 10m
- Limites parcellaires
- Points d'eau
- Bâtiments existants

N

Echelle 1/1000 au format A3

0 20 40m

EMPRISE 2

PC2

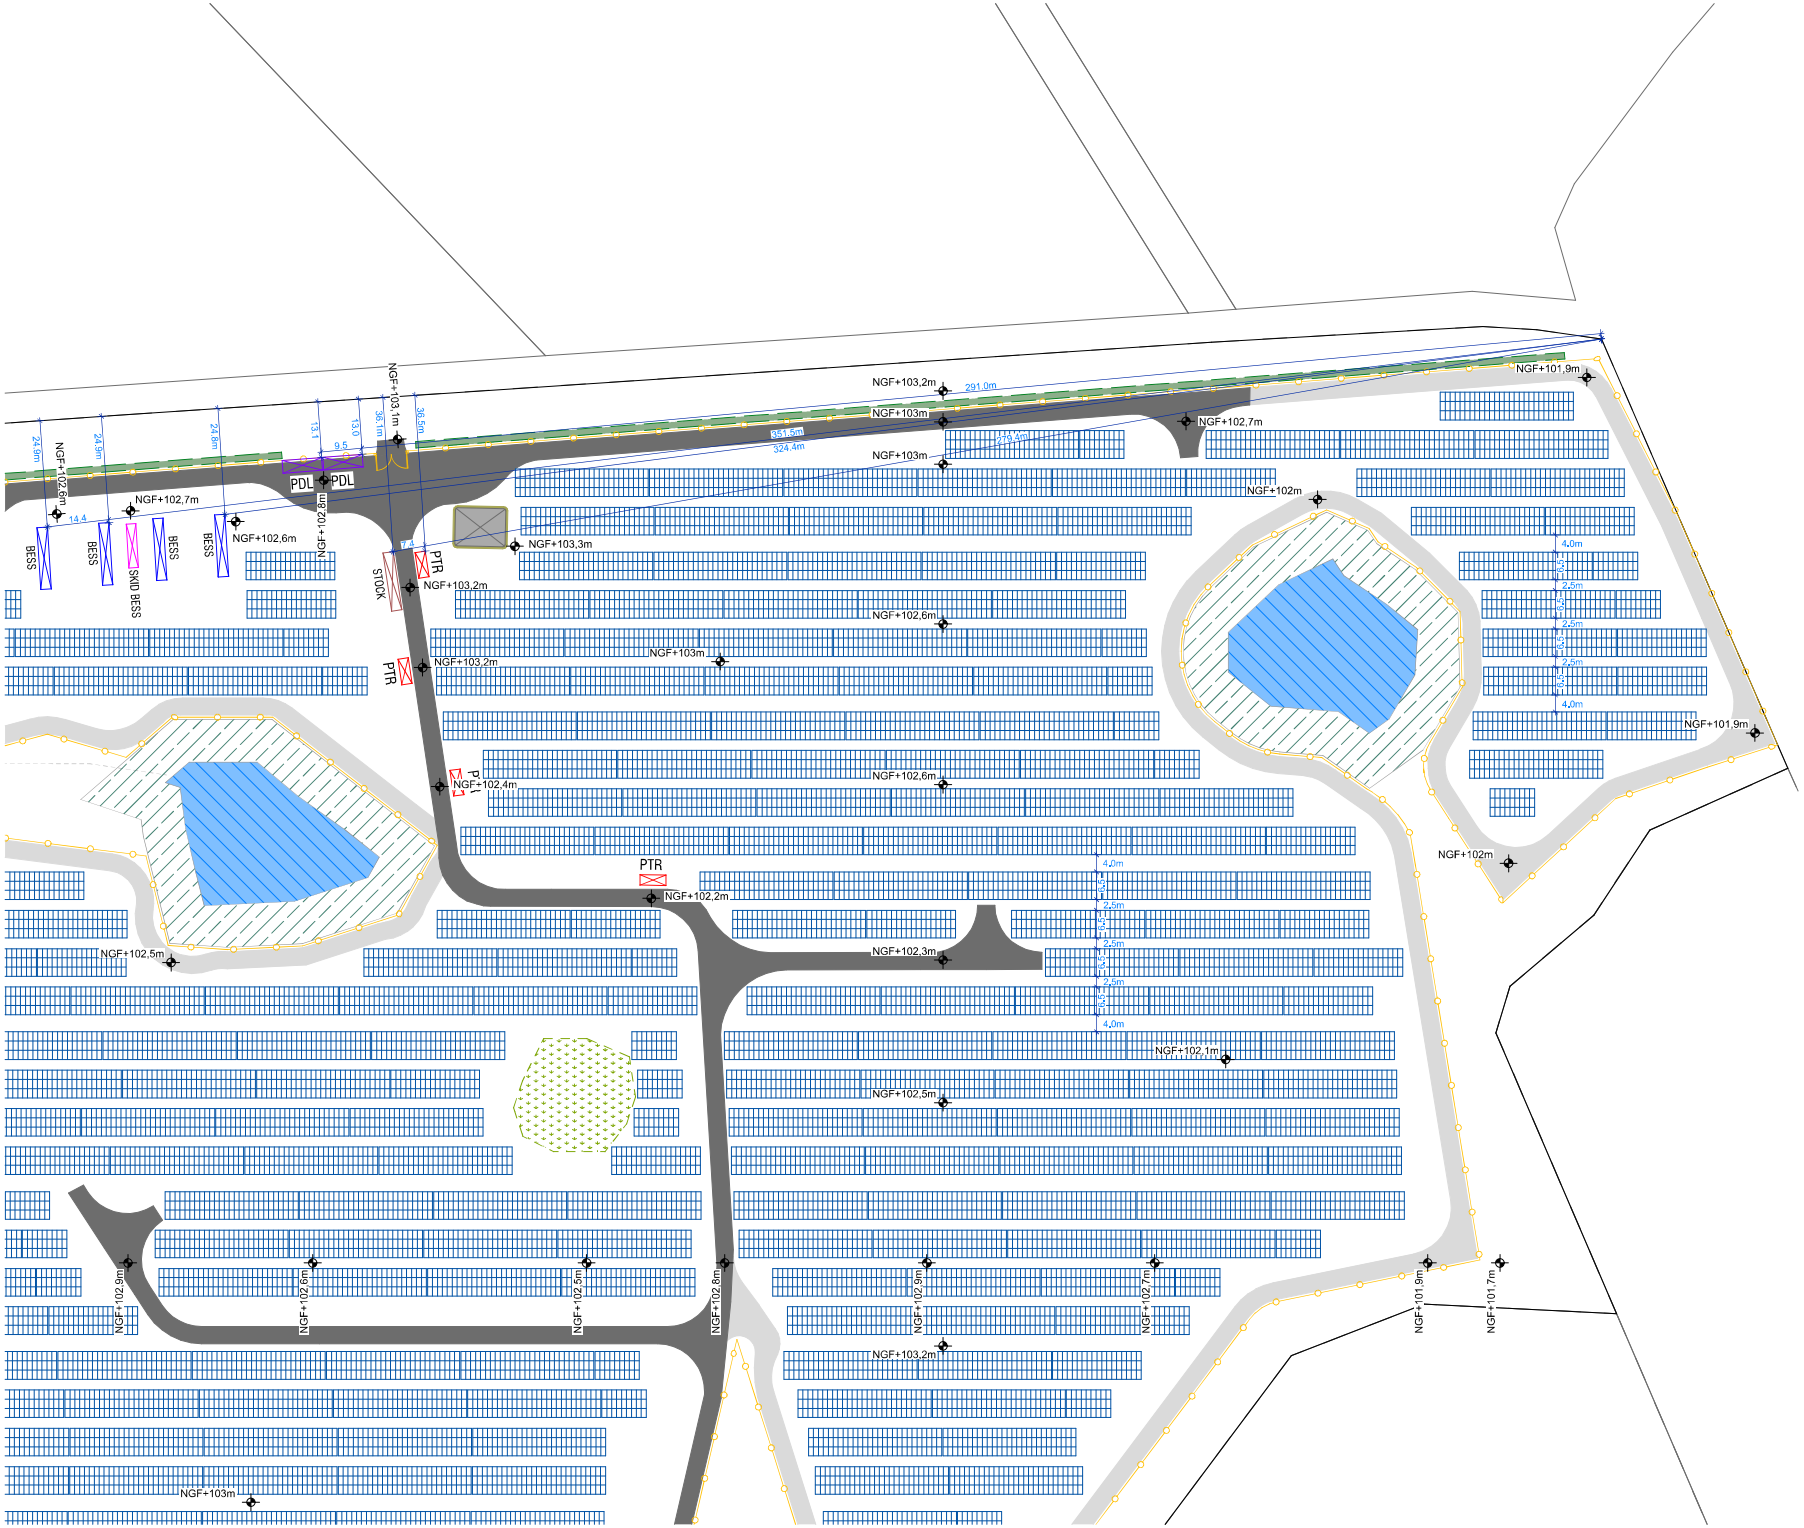

PERMIS DE CONSTRUIRE

SIGNATURE:

msa
Matthias Schweisshelm Architecture
21 rue Etienne Marey - 75020 Paris
+33 6 47 86 79 14 / ms@msarchi.net
siret 824 643 613 00048 / cnoaif S18674

CENTRALE SOLAIRE HYBRIDE
« LES GASCHETIÈRES »

COMMUNE DE LAILLY-EN-VAL
DEPARTEMENT DU LOIRET

MAITRE D'OUVRAGE :

ZE energy

ZE ENERGY 9 SAS
PARIS LA DEFENSE 7
54 RUE DE BITCHE
92400 COURBEVOIE

LEGENDE:

- Tables photovoltaïques
- Poste de transformation PV
- Poste de livraison
- Conteneur de stockage
- Conteneur de système de stockage
- Transformateur et PCS de l'ESS
- Citerne souple 120 m3
- Piste lourde
- Piste légère DSDIS (5m)
- Clôture et portail d'entrée
- Haies créées (1.5m)
- Zone d'exclusion
- Mares conventionnées CEN
- Zone tampon 10m
- Limites parcellaires
- Points d'eau
- Bâtiments existants

N

Echelle 1/1250 au format A3

0 25 50m

EMPRISE 3.1

PC2

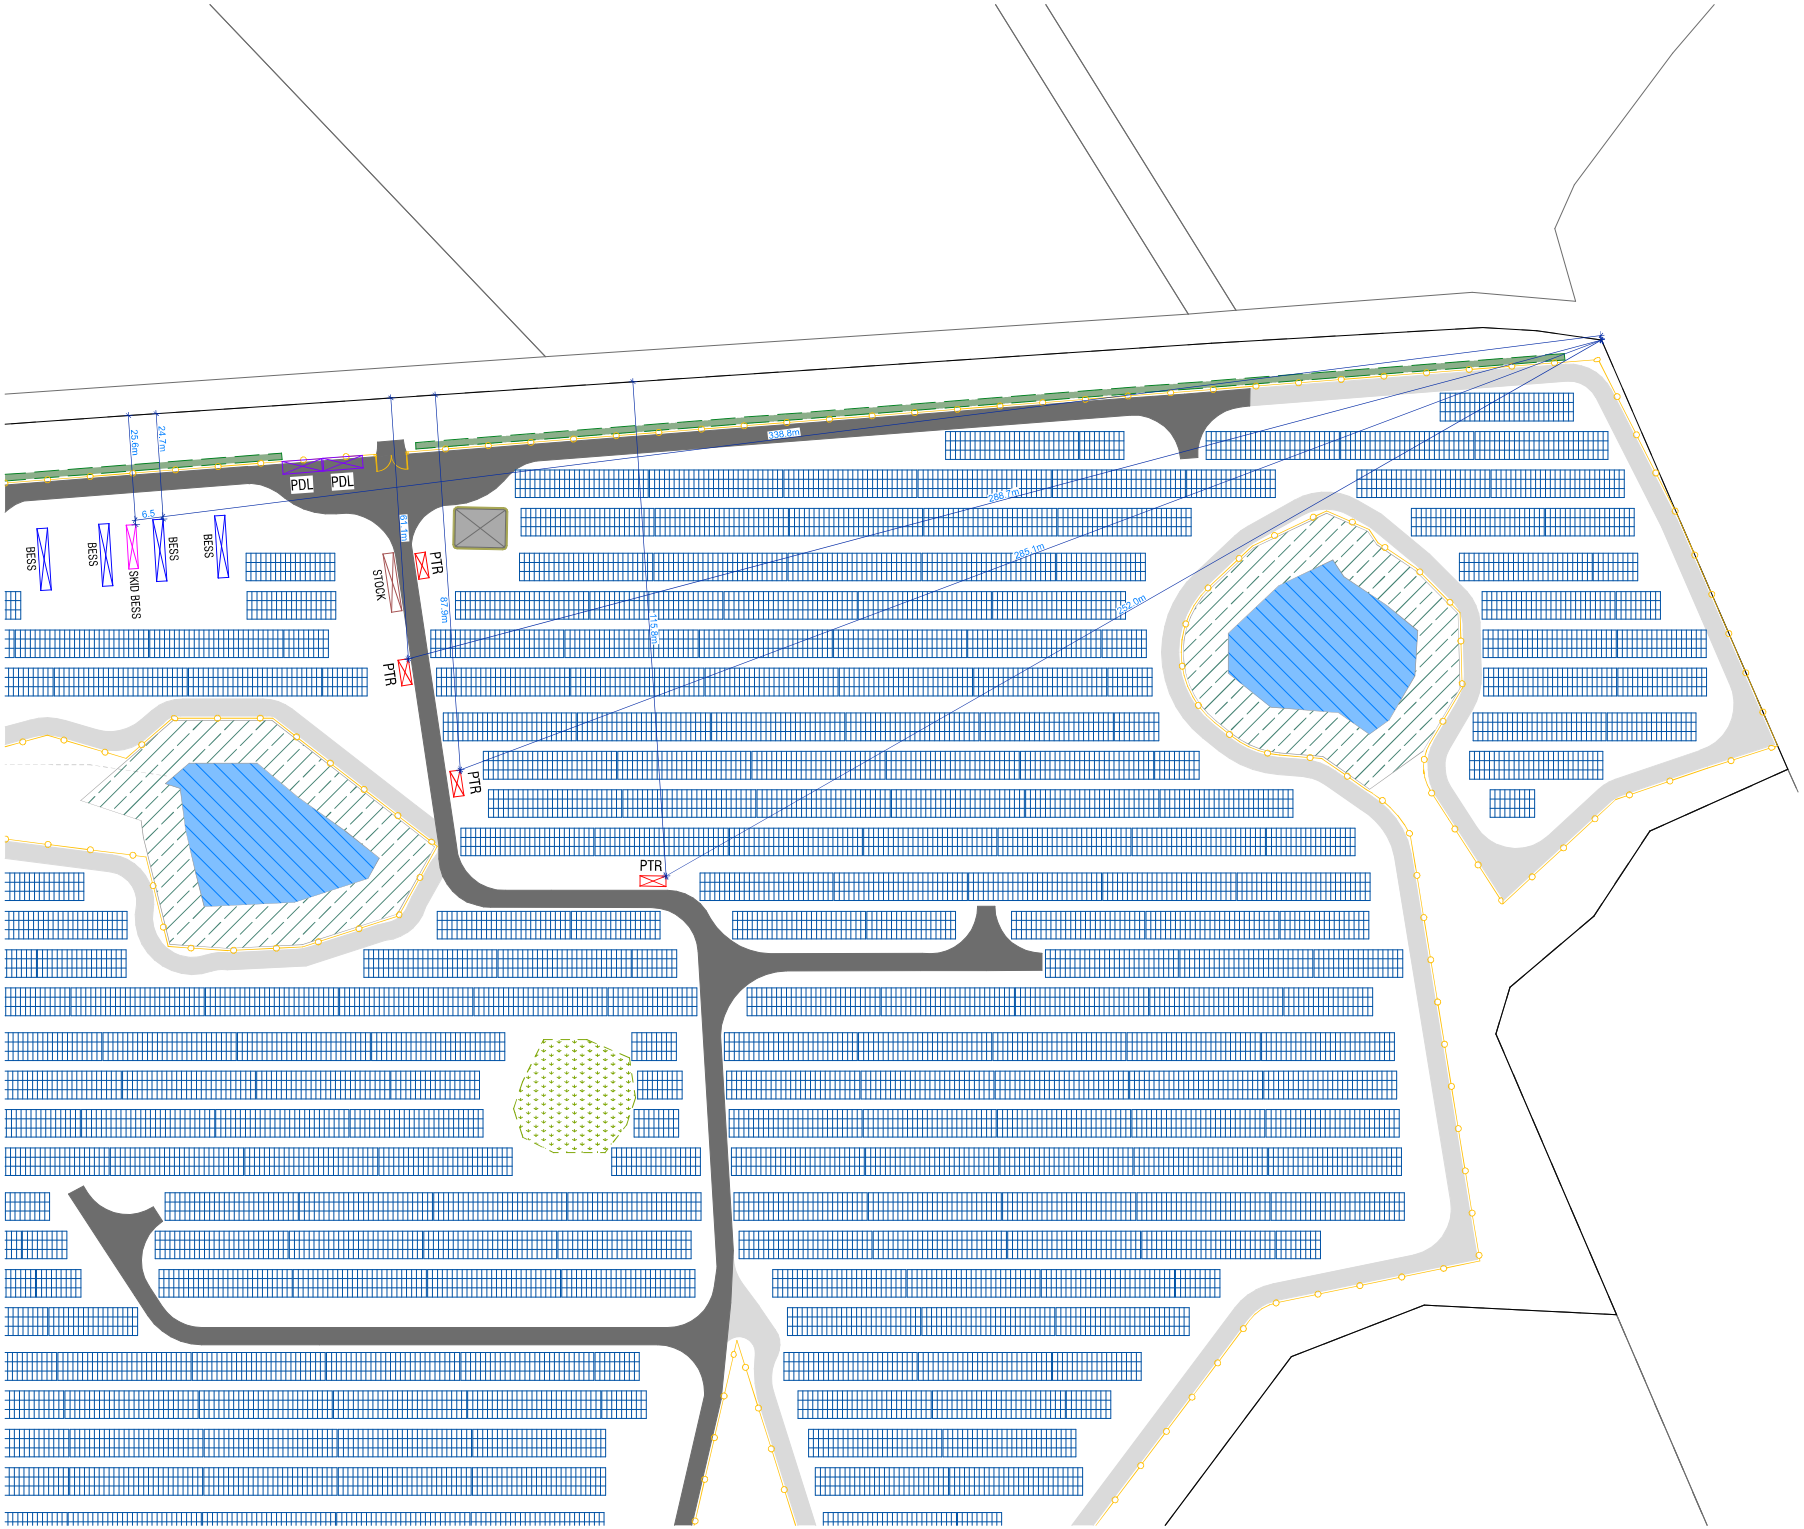

PERMIS DE CONSTRUIRE

SIGNATURE:

msa
Matthias Schweisshelm Architecture
21 rue Etienne Marey - 75020 Paris
+33 6 47 86 79 14 / ms@msarchi.net
siret 824 643 613 00048 / crpaif S18674

CENTRALE SOLAIRE HYBRIDE
« LES GASCHETIÈRES »

COMMUNE DE LAILLY-EN-VAL
DEPARTEMENT DU LOIRET

MAITRE D'OUVRAGE :

ZE energy

ZE ENERGY 9 SAS
PARIS LA DEFENSE 7
54 RUE DE BITCHE
92400 COURBEVOIE

LEGENDE:

- Tables photovoltaïques
- Poste de transformation PV (PTR)
- Poste de livraison (PDL)
- Conteneur de stockage (STOCK)
- Conteneur de système de stockage (BESS)
- Transformateur et PCS de l'ESS (SNID BESS)
- Citerne souple 120 m3
- Piste lourde
- Piste légère DSDIS (5m)
- Clôture et portail d'entrée (Entrée)
- Haies créées (1.5m)
- Zone d'exclusion
- Mares conventionnées CEN
- Zone tampon 10m
- Limites parcellaires
- Points d'eau
- Bâtiments existants

N

Echelle 1/1250 au format A3

0 25 50m

EMPRISE 3.2

PC2

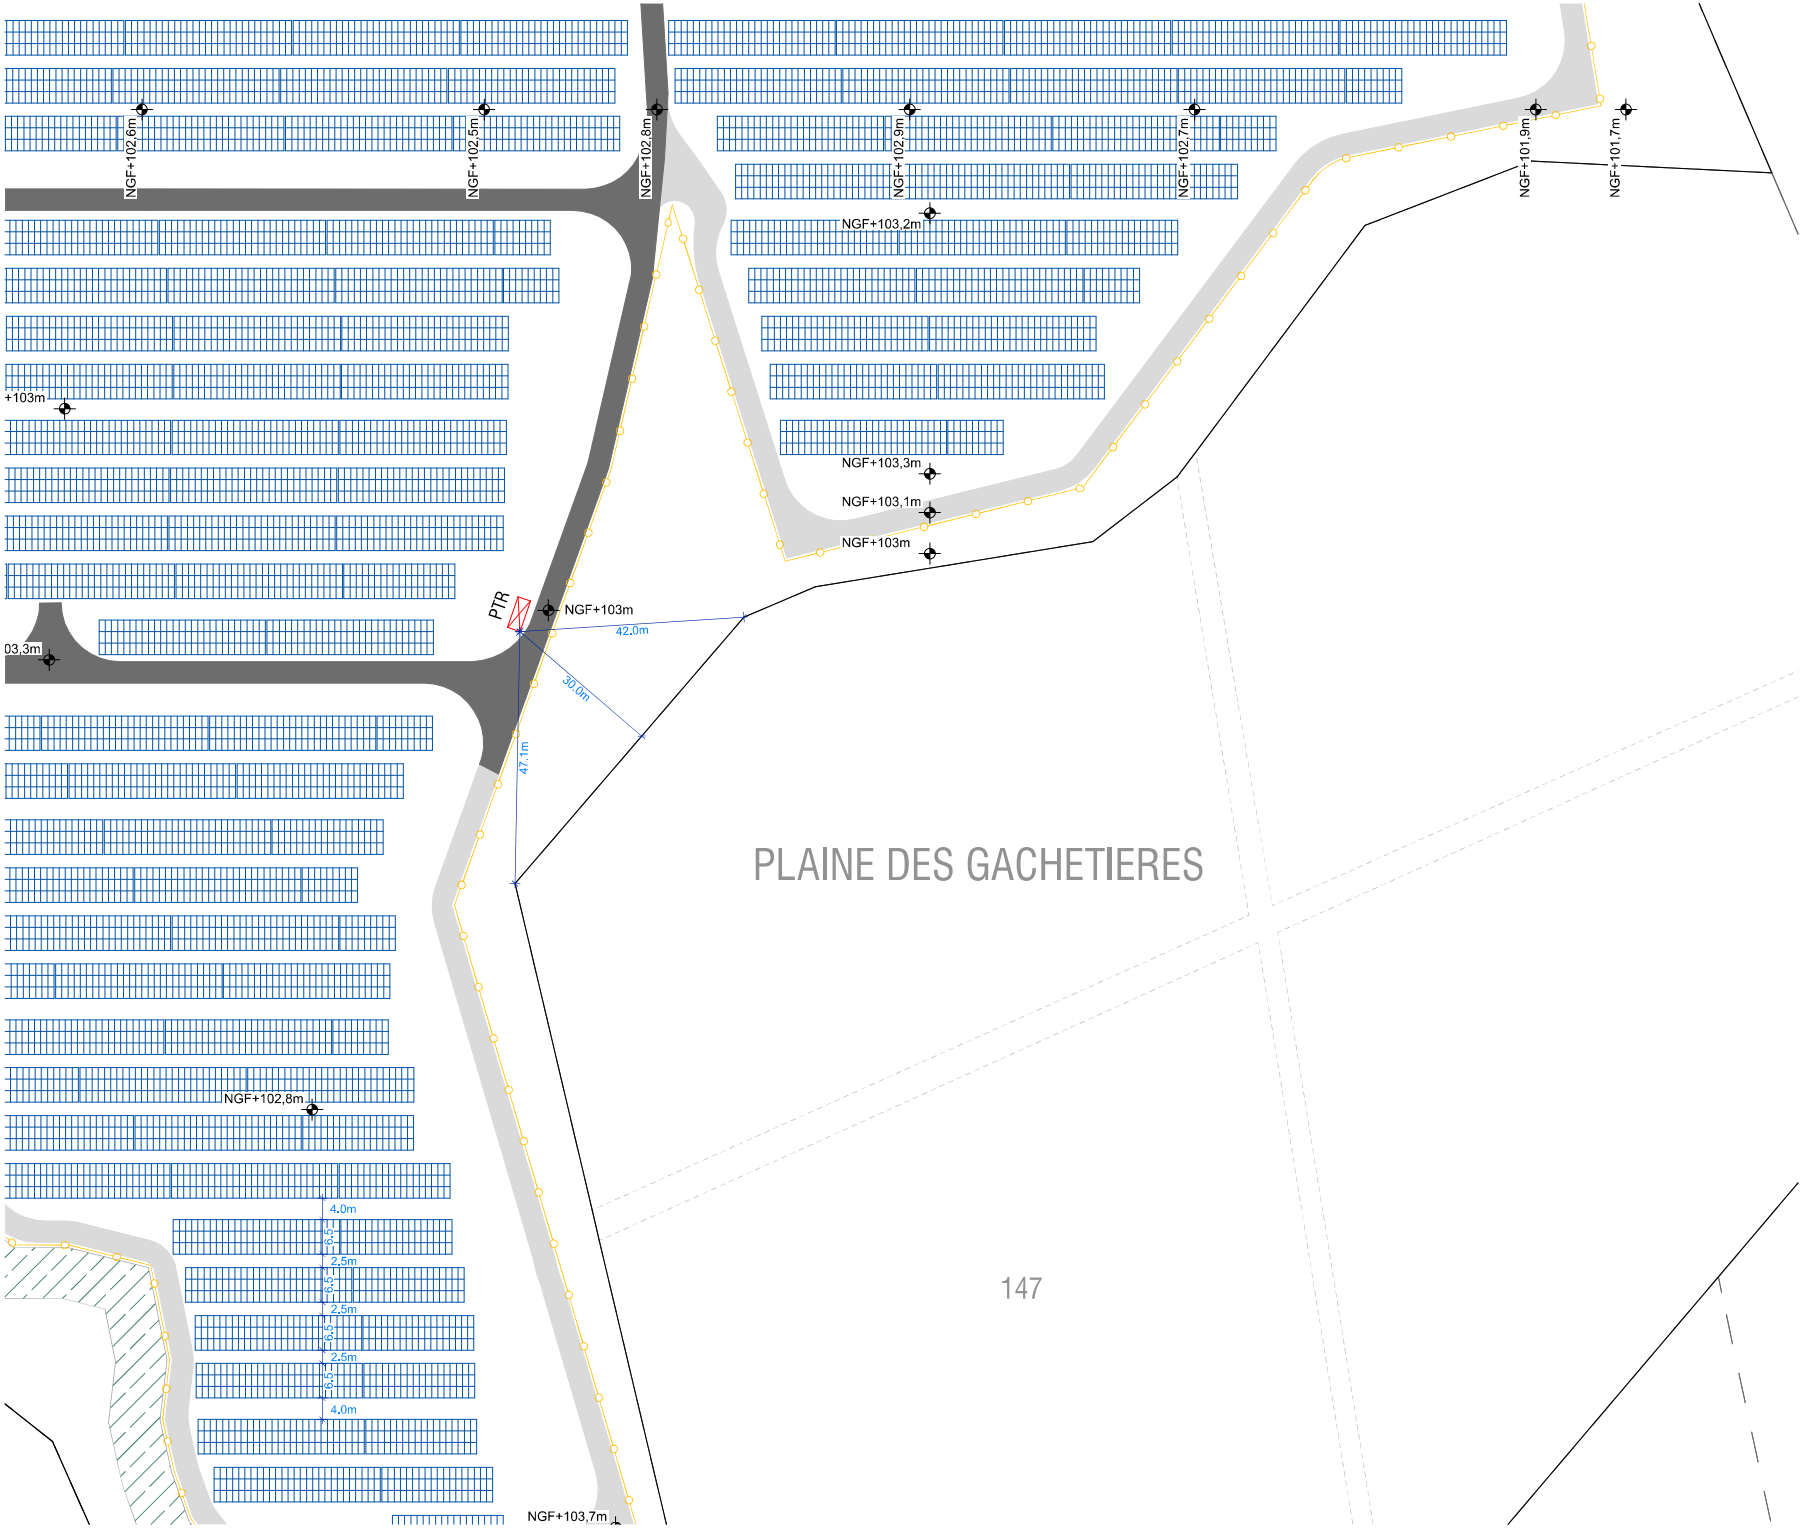

PERMIS DE CONSTRUIRE

SIGNATURE:

msa
Matthias Schweisshelm Architecture
21 rue Etienne Marey - 75020 Paris
+33 6 47 86 79 14 / ms@msarchi.net
siret 824 643 613 00048 / cbaif S18674

CENTRALE SOLAIRE HYBRIDE
« LES GASCHETIÈRES »

COMMUNE DE LAILLY-EN-VAL
DEPARTEMENT DU LOIRET

MAITRE D'OUVRAGE :

ZE energy

ZE ENERGY 9 SAS
PARIS LA DEFENSE 7
54 RUE DE BITCHE
92400 COURBEVOIE

LEGENDE:

- Tables photovoltaïques
- Poste de transformation PV
- Poste de livraison
- Conteneur de stockage
- Conteneur de système de stockage
- Transformateur et PCS de l'ESS
- Citerne souple 120 m3
- Piste lourde
- Piste légère DSDIS (5m)
- Clôture et portail d'entrée
- Haies créées (1.5m)
- Zone d'exclusion
- Mares conventionnées CEN
- Zone tampon 10m
- Limites parcellaires
- Points d'eau
- Bâtiments existants

N

Echelle 1/1000 au format A3

0 20 40m

EMPRISE 4

PC2

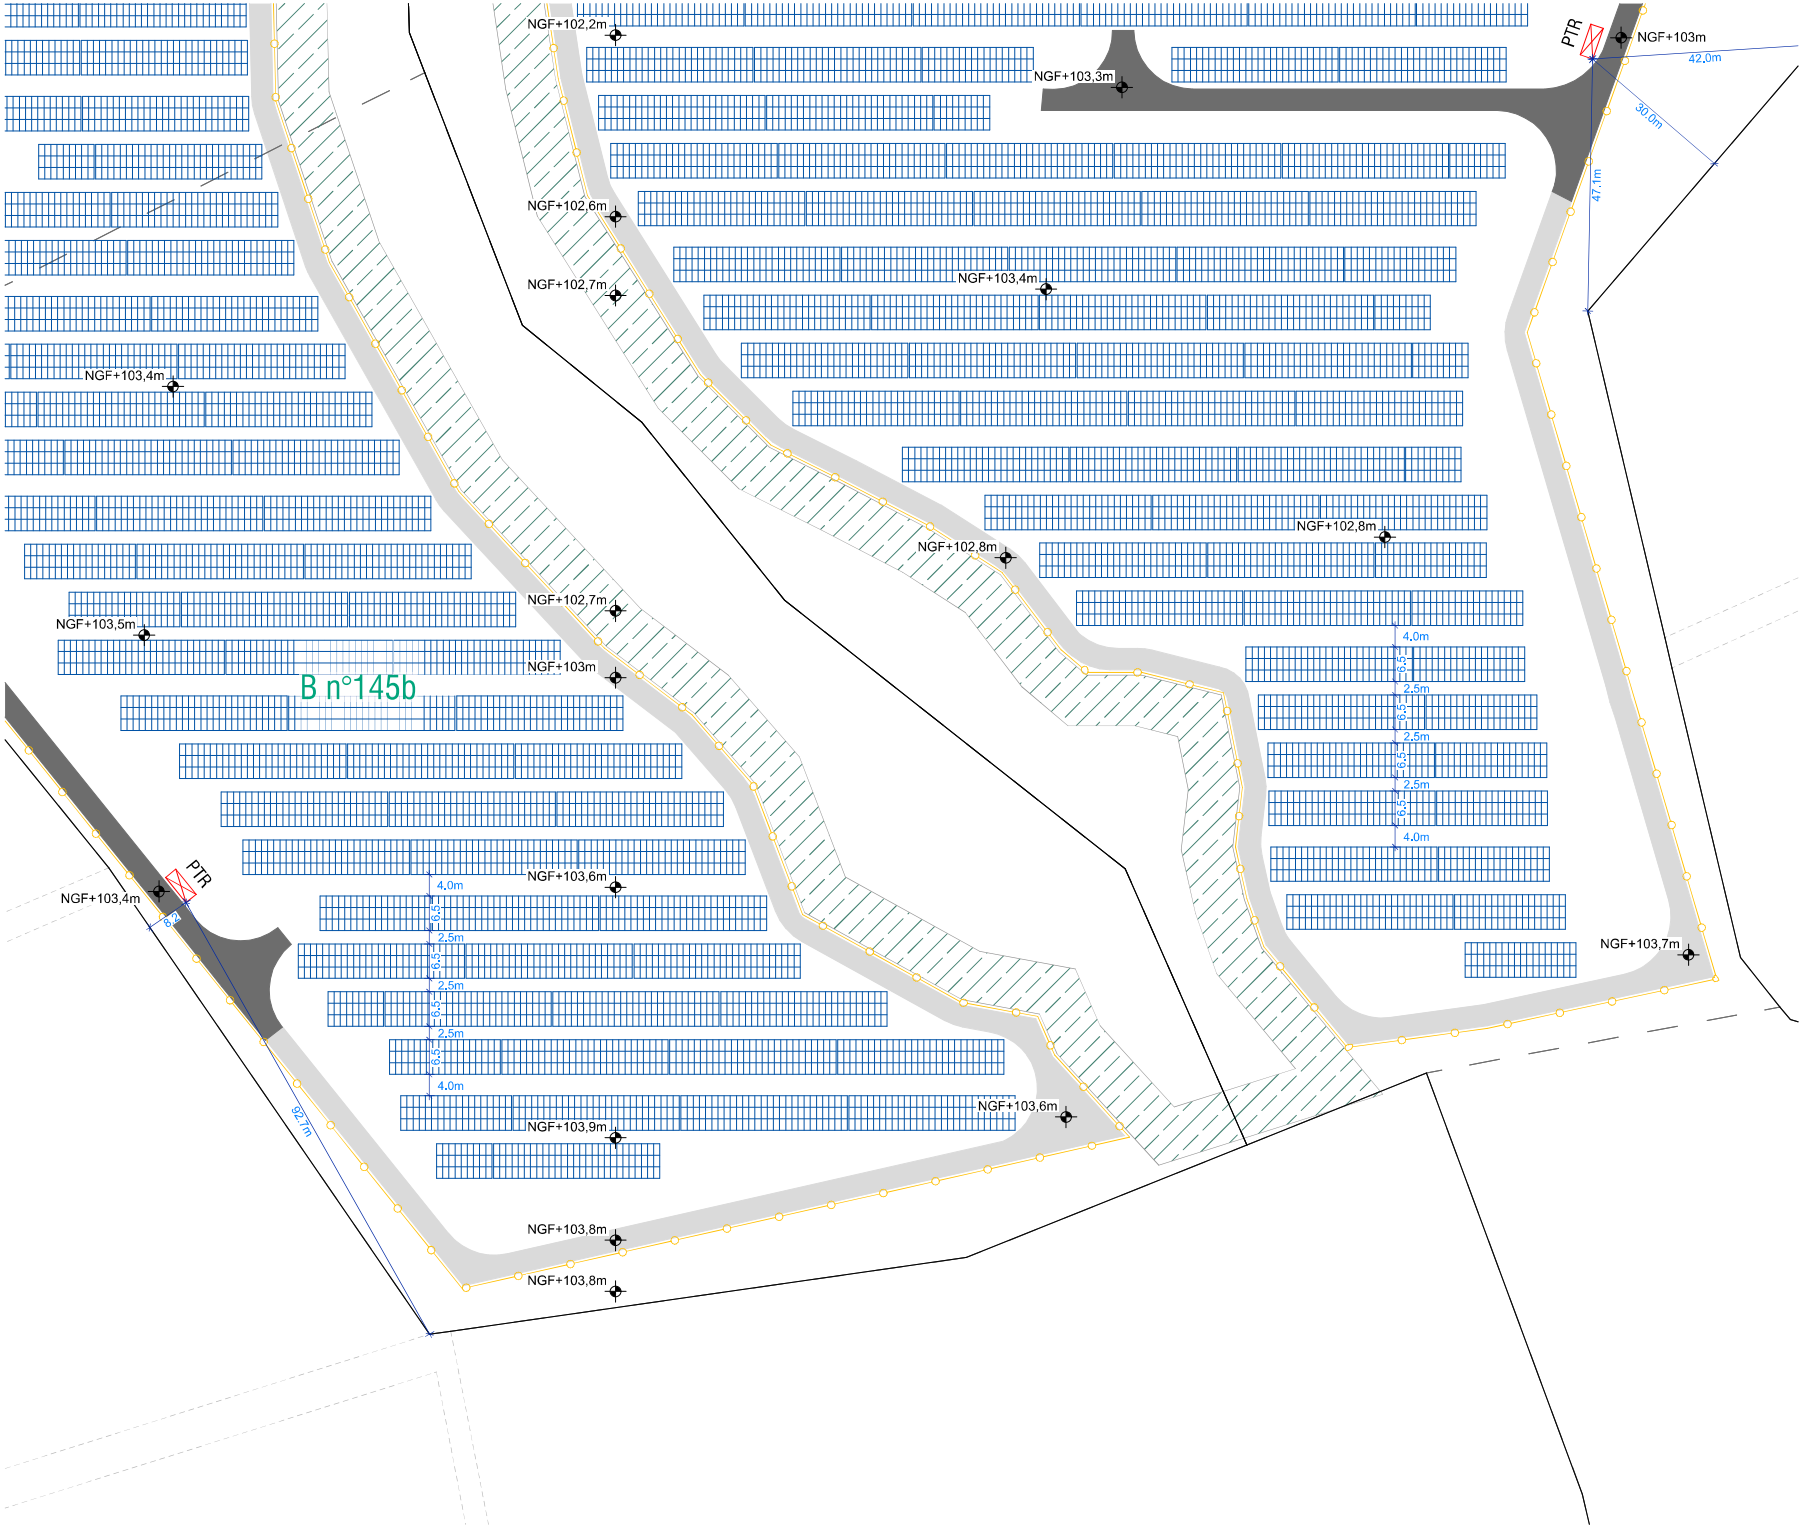

PERMIS DE CONSTRUIRE

SIGNATURE:

msa
Matthias Schweisshelm Architecture
21 rue Etienne Marey - 75020 Paris
+33 6 47 86 79 14 / ms@msarchi.net
siret 824 643 613 00048 / cnoaif S18674

CENTRALE SOLAIRE HYBRIDE
« LES GASCHETIÈRES »

COMMUNE DE LAILLY-EN-VAL
DEPARTEMENT DU LOIRET

MAITRE D'OUVRAGE :

ZE energy

ZE ENERGY 9 SAS
PARIS LA DEFENSE 7
54 RUE DE BITCHE
92400 COURBEVOIE

LEGENDE:

- Tables photovoltaïques
- Poste de transformation PV
- Poste de livraison
- Conteneur de stockage
- Conteneur de système de stockage
- Transformateur et PCS de l'ESS
- Citerne souple 120 m3
- Piste lourde
- Piste légère DSDIS (5m)
- Clôture et portail d'entrée
- Haies créées (1.5m)
- Zone d'exclusion
- Mares conventionnées CEN
- Zone tampon 10m
- Limites parcellaires
- Points d'eau
- Bâtiments existants

N

Echelle 1/1000 au format A3

0 20 40m

EMPRISE 5

PC2

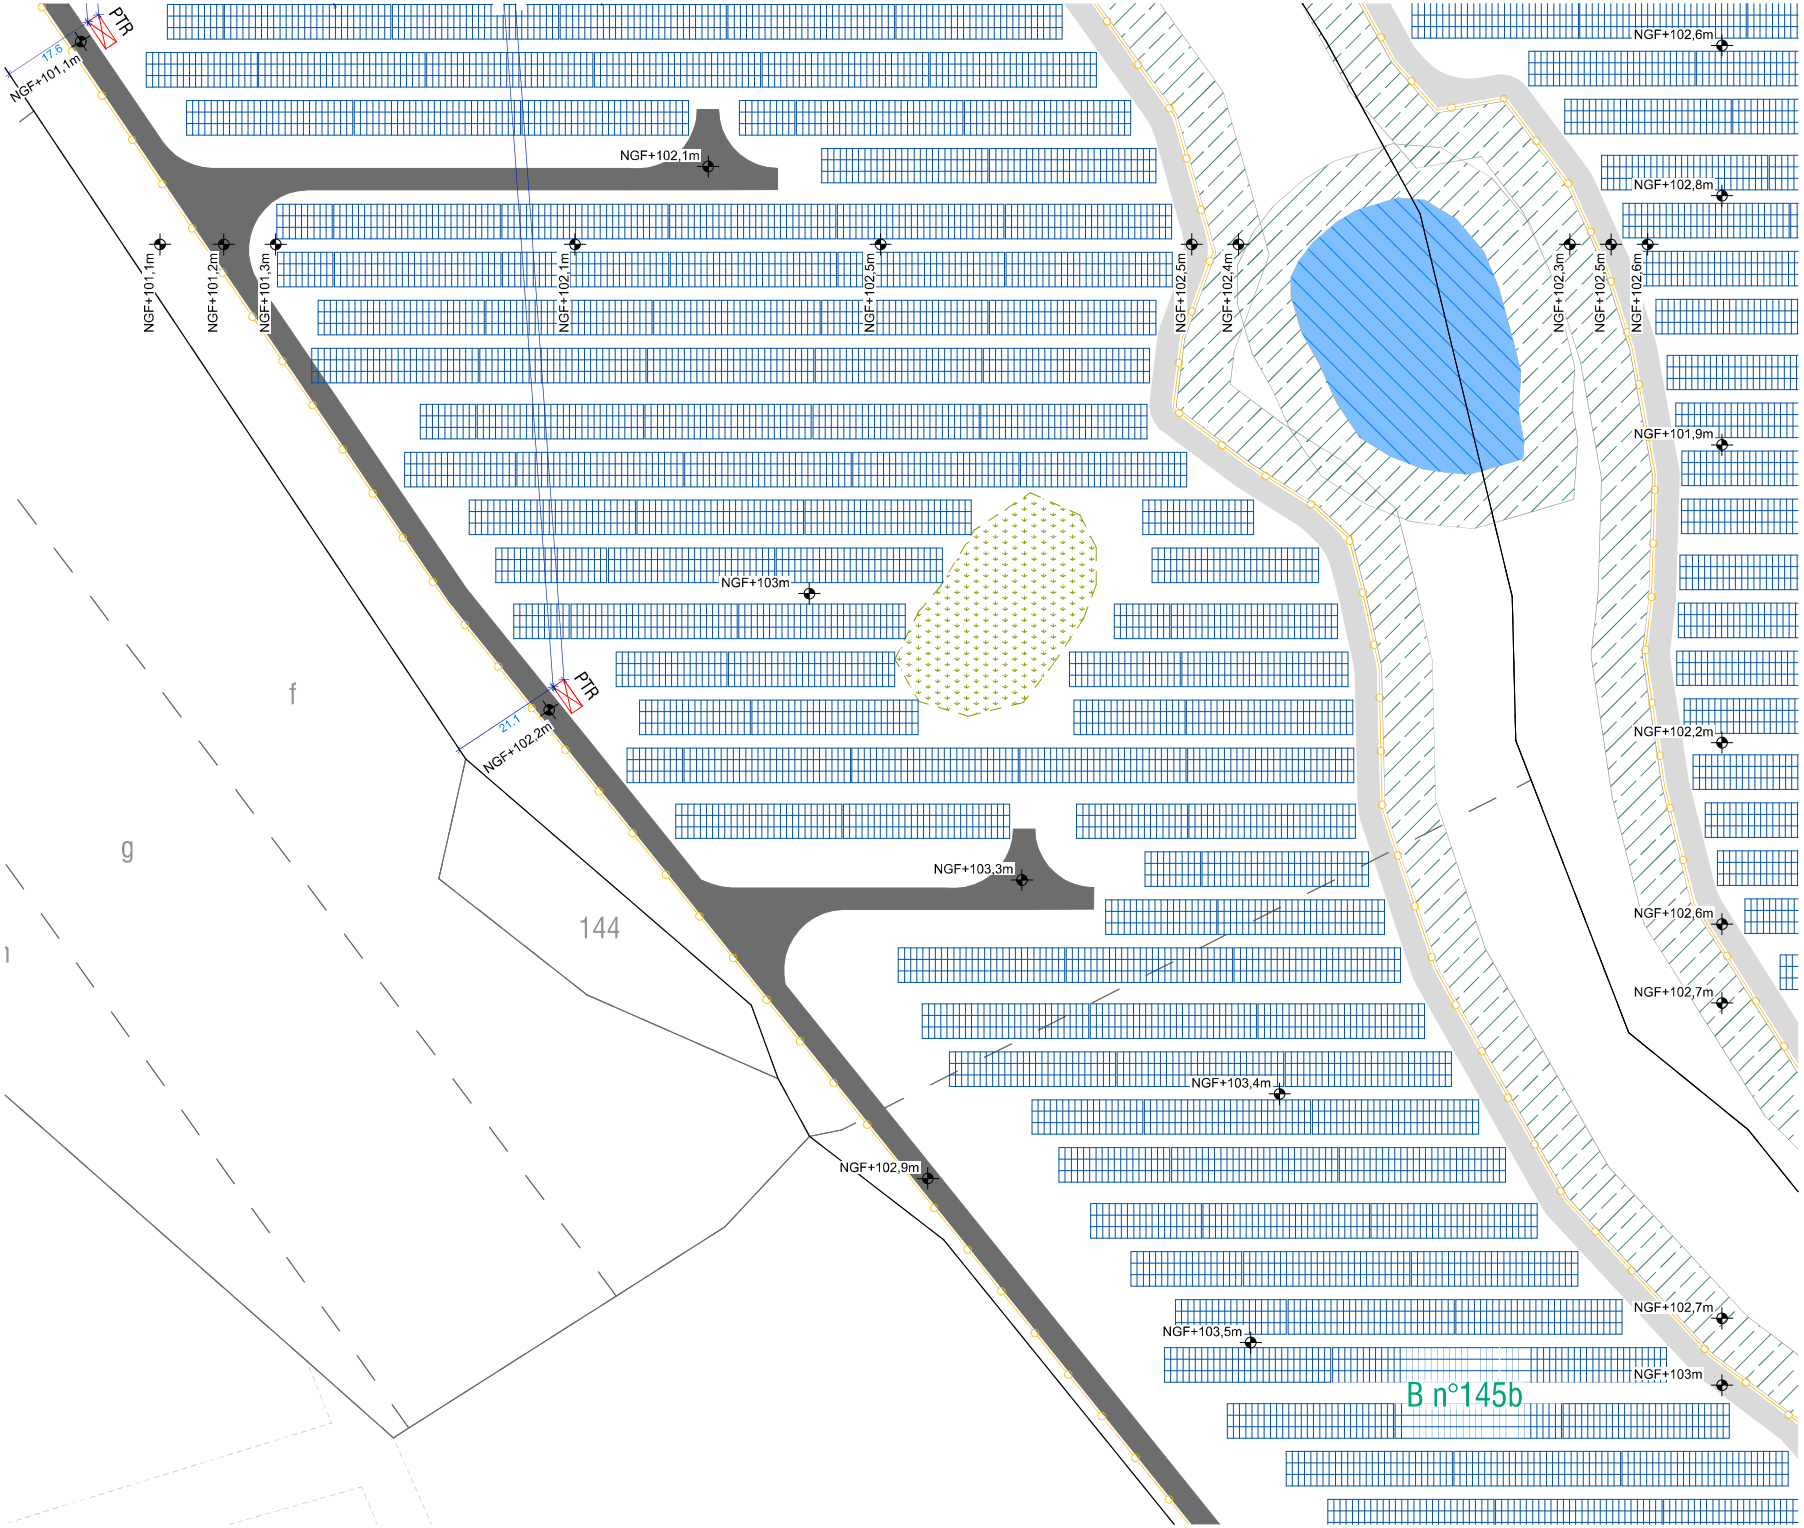

PERMIS DE CONSTRUIRE

SIGNATURE:

msa
Matthias Schweisshelm Architecture
21 rue Etienne Marey - 75020 Paris
+33 6 47 86 79 14 / ms@msarchi.net
siret 824 643 613 00048 / cnoaif S18674

CENTRALE SOLAIRE HYBRIDE
« LES GASCHETIÈRES »

COMMUNE DE LAILLY-EN-VAL
DEPARTEMENT DU LOIRET

MAITRE D'OUVRAGE :

ZE energy

ZE ENERGY 9 SAS
PARIS LA DEFENSE 7
54 RUE DE BITCHE
92400 COURBEVOIE

LEGENDE:

- Tables photovoltaïques
- Poste de transformation PV
- Poste de livraison
- Conteneur de stockage
- Conteneur de système de stockage
- Transformateur et PCS de l'ESS
- Citerne souple 120 m3
- Piste lourde
- Piste légère DSDIS (5m)
- Clôture et portail d'entrée
- Haies créées (1.5m)
- Zone d'exclusion
- Mares conventionnées CEN
- Zone tampon 10m
- Limites parcellaires
- Points d'eau
- Bâtiments existants

N

Echelle 1/1000 au format A3

0 20 40m

EMPRISE 6

PC2

PERMIS DE CONSTRUIRE

SIGNATURE:

msa
Matthias Schweisshelm Architecture
21 rue Etienne Marey - 75020 Paris
+33 6 47 86 79 14 / ms@msarchi.net
siret 824 643 613 00048 / cnoaif S18674

CENTRALE SOLAIRE HYBRIDE
« LES GASCHETIÈRES »

COMMUNE DE LAILLY-EN-VAL
DEPARTEMENT DU LOIRET

MAITRE D'OUVRAGE :

ZE energy

ZE ENERGY 9 SAS
PARIS LA DEFENSE 7
54 RUE DE BITCHE
92400 COURBEVOIE

LEGENDE:

- Tables photovoltaïques
- Poste de transformation PV
- Poste de livraison
- Conteneur de stockage
- Conteneur de système de stockage
- Transformateur et PCS de l'ESS
- Citerne souple 120 m3
- Piste lourde
- Piste légère DSDIS (5m)
- Clôture et portail d'entrée
- Haies créées (1.5m)
- Zone d'exclusion
- Mares conventionnées CEN
- Zone tampon 10m
- Limites parcellaires
- Points d'eau
- Bâtiments existants

N

Echelle 1/500 au format A3

0 10 20m

EMPRISE 7

PC2

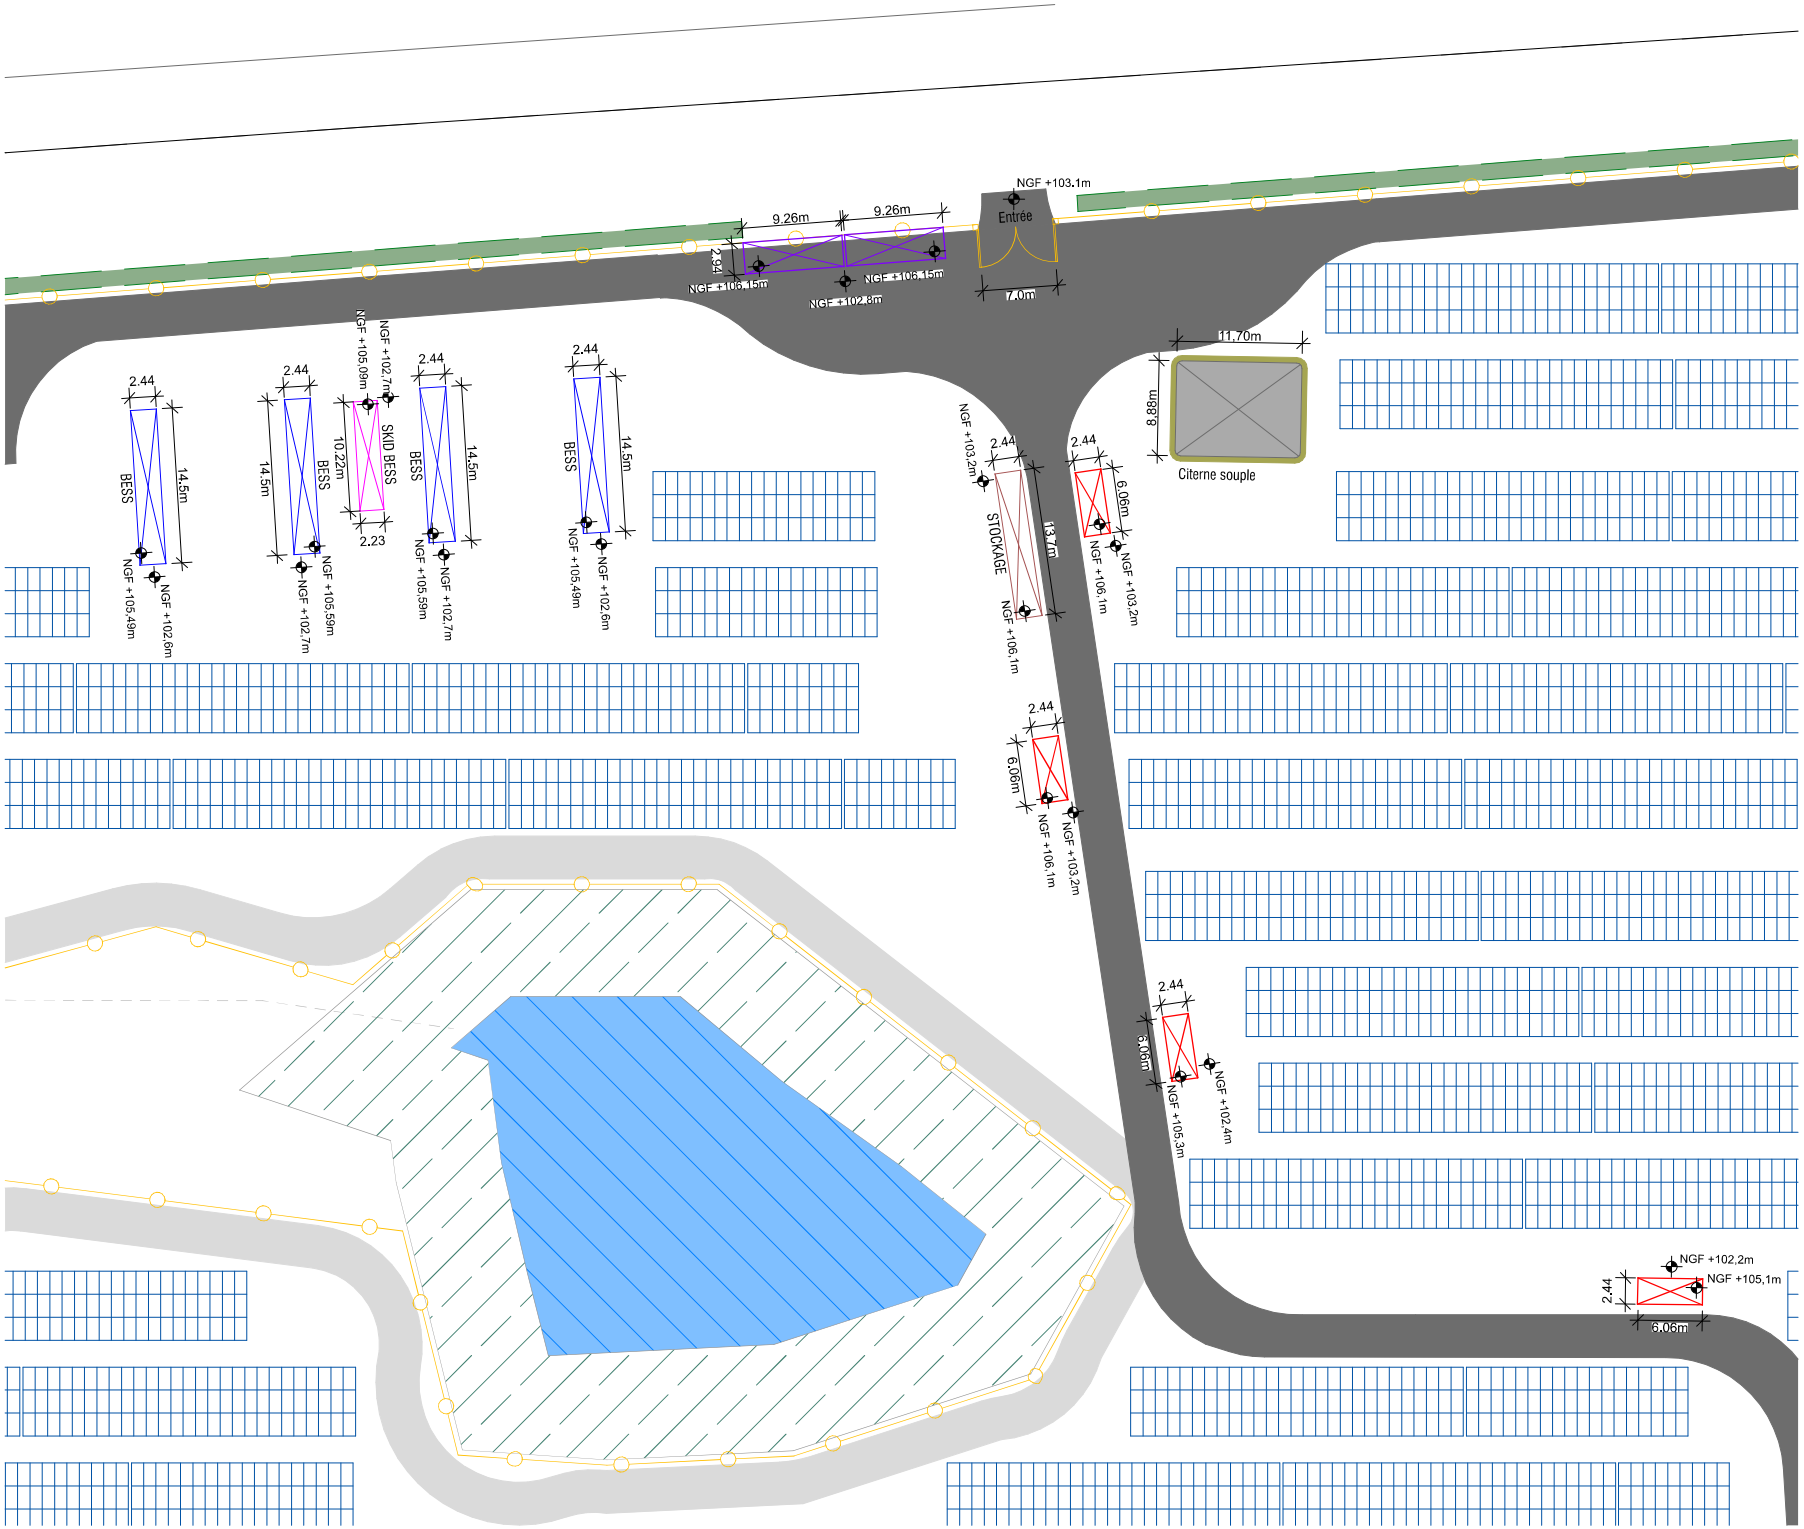

PERMIS DE CONSTRUIRE

SIGNATURE:

msa
Matthias Schweisshelm Architecture
21 rue Etienne Marey - 75020 Paris
+33 6 47 86 79 14 / ms@msarchi.net
siret 824 643 613 00048 / cnoaif S18674

CENTRALE SOLAIRE HYBRIDE
« LES GASCHETIÈRES »

COMMUNE DE LAILLY-EN-VAL
DEPARTEMENT DU LOIRET

MAITRE D'OUVRAGE :

ZE energy

ZE ENERGY 9 SAS
PARIS LA DEFENSE 7
54 RUE DE BITCHE
92400 COURBEVOIE

LEGENDE:

- Tables photovoltaïques
- Poste de transformation PV
- Poste de livraison
- Conteneur de stockage
- Conteneur de système de stockage
- Transformateur et PCS de l'ESS
- Citerne souple 120 m3
- Piste lourde
- Piste légère DSDIS (5m)
- Clôture et portail d'entrée
- Haies créées (1.5m)
- Zone d'exclusion
- Mares conventionnées CEN
- Zone tampon 10m
- Limites parcellaires
- Points d'eau
- Bâtiments existants

N

Echelle 1/500 au format A3

0 10 20m

EMPRISE 8

PC2

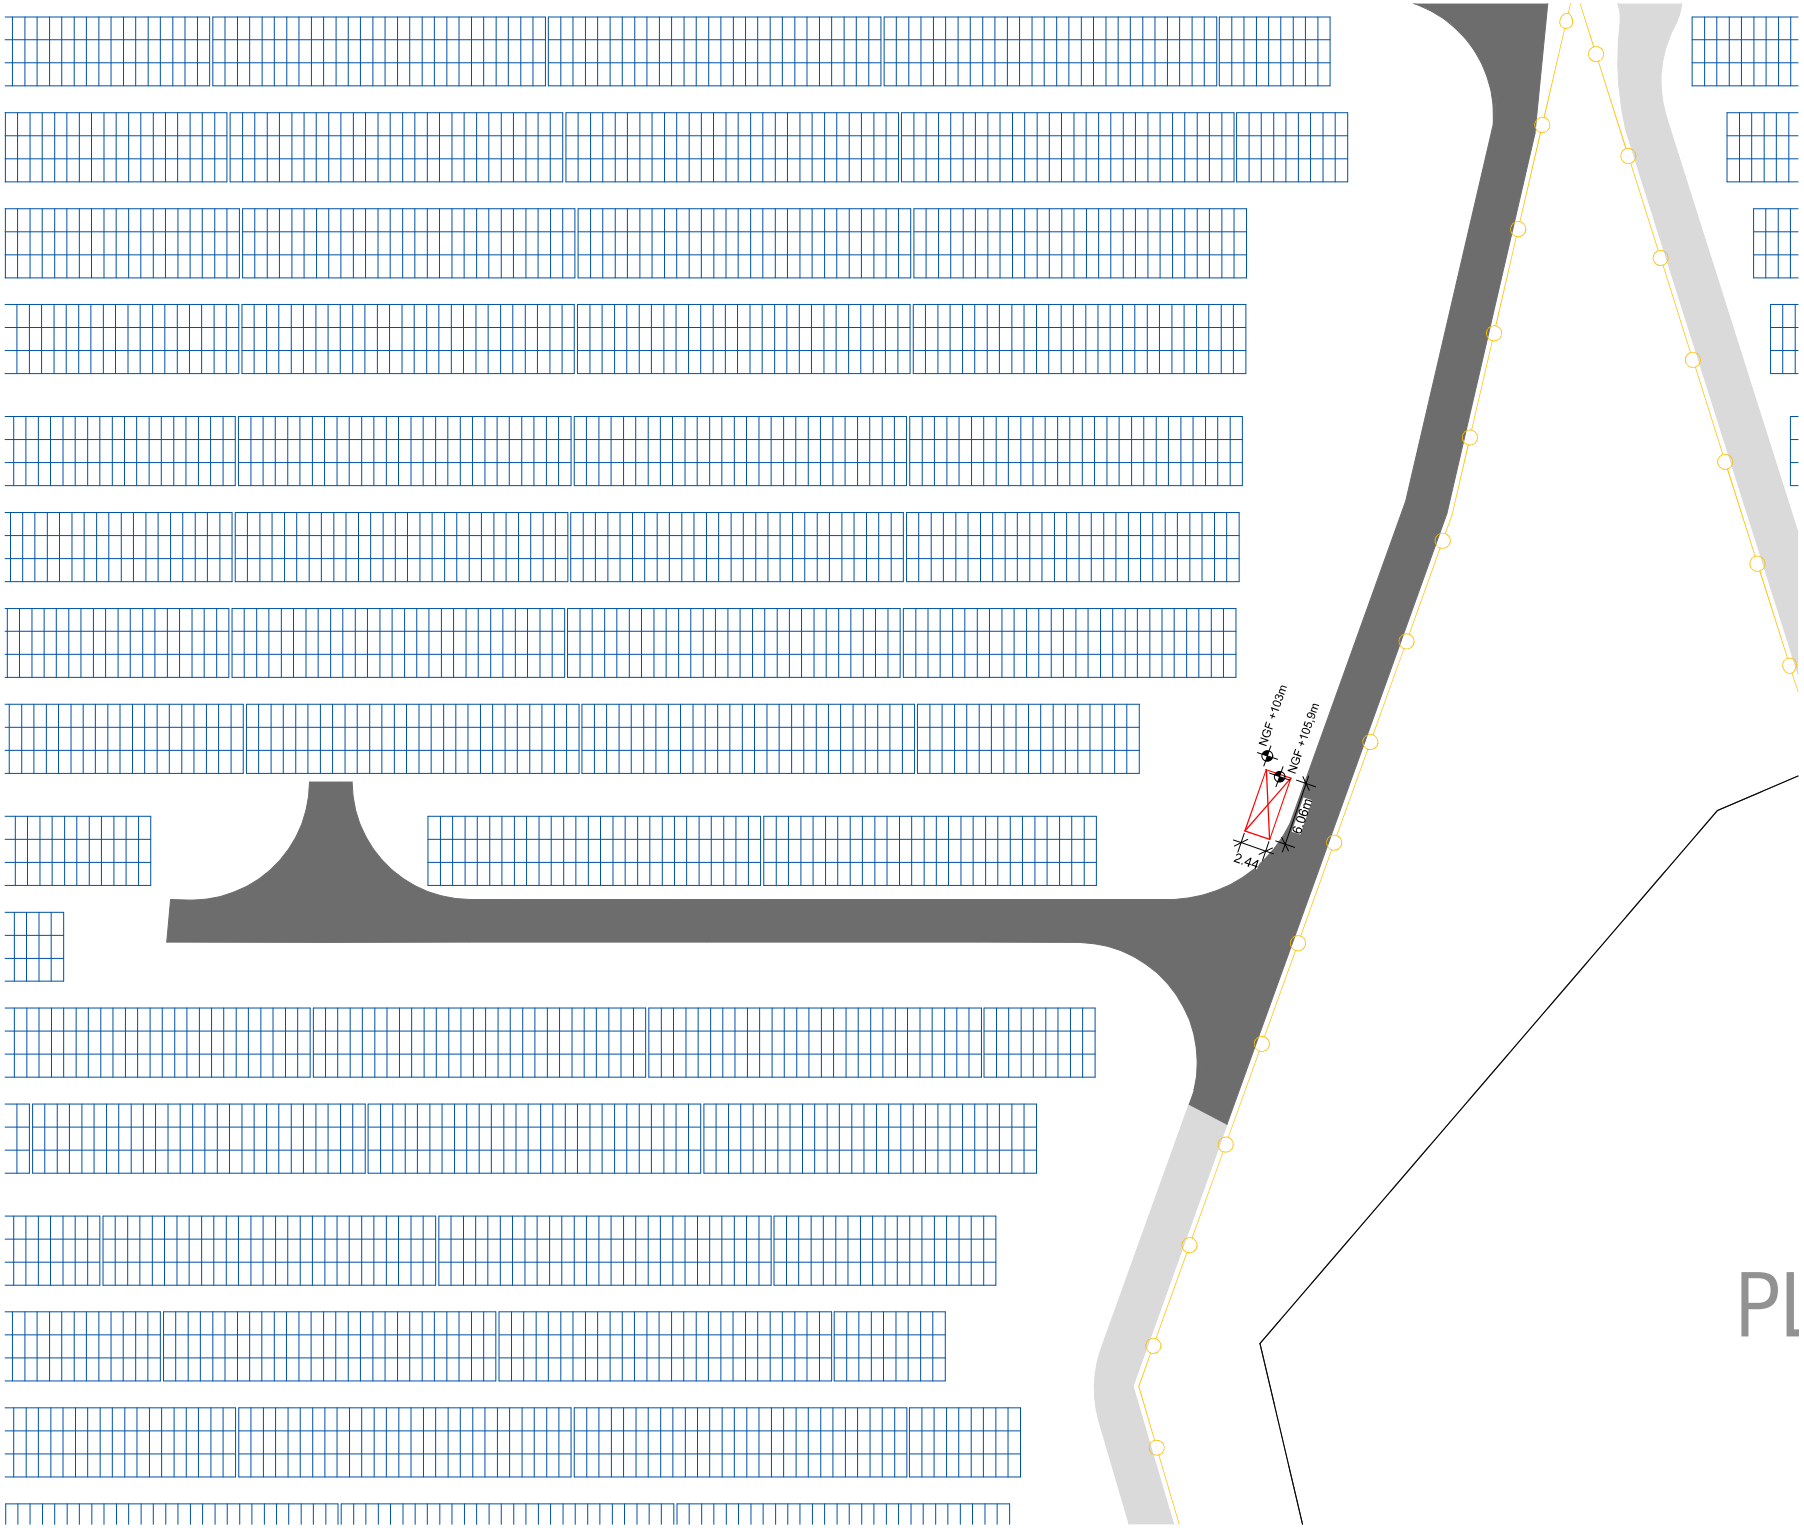

PERMIS DE CONSTRUIRE

SIGNATURE:

msa
Matthias Schweisshelm Architecture
21 rue Etienne Marey - 75020 Paris
+33 6 47 86 79 14 / ms@msarchi.net
siret 824 643 613 00048 / cnoaif S18674

CENTRALE SOLAIRE HYBRIDE
« LES GASCHETIÈRES »

COMMUNE DE LAILLY-EN-VAL
DEPARTEMENT DU LOIRET

MAITRE D'OUVRAGE :

ZE ENERGY 9 SAS
PARIS LA DEFENSE 7
54 RUE DE BITCHE
92400 COURBEVOIE

LEGENDE:

- Tables photovoltaïques
- Poste de transformation PV
- Poste de livraison
- Conteneur de stockage
- Conteneur de système de stockage
- Transformateur et PCS de l'ESS
- Citerne souple 120 m3
- Piste lourde
- Piste légère DSDIS (5m)
- Clôture et portail d'entrée
- Haies créées (1.5m)
- Zone d'exclusion
- Mares conventionnées CEN
- Zone tampon 10m
- Limites parcellaires
- Points d'eau
- Bâtiments existants

N

Echelle 1/500 au format A3

0 10 20m

EMPRISE 9

PC2

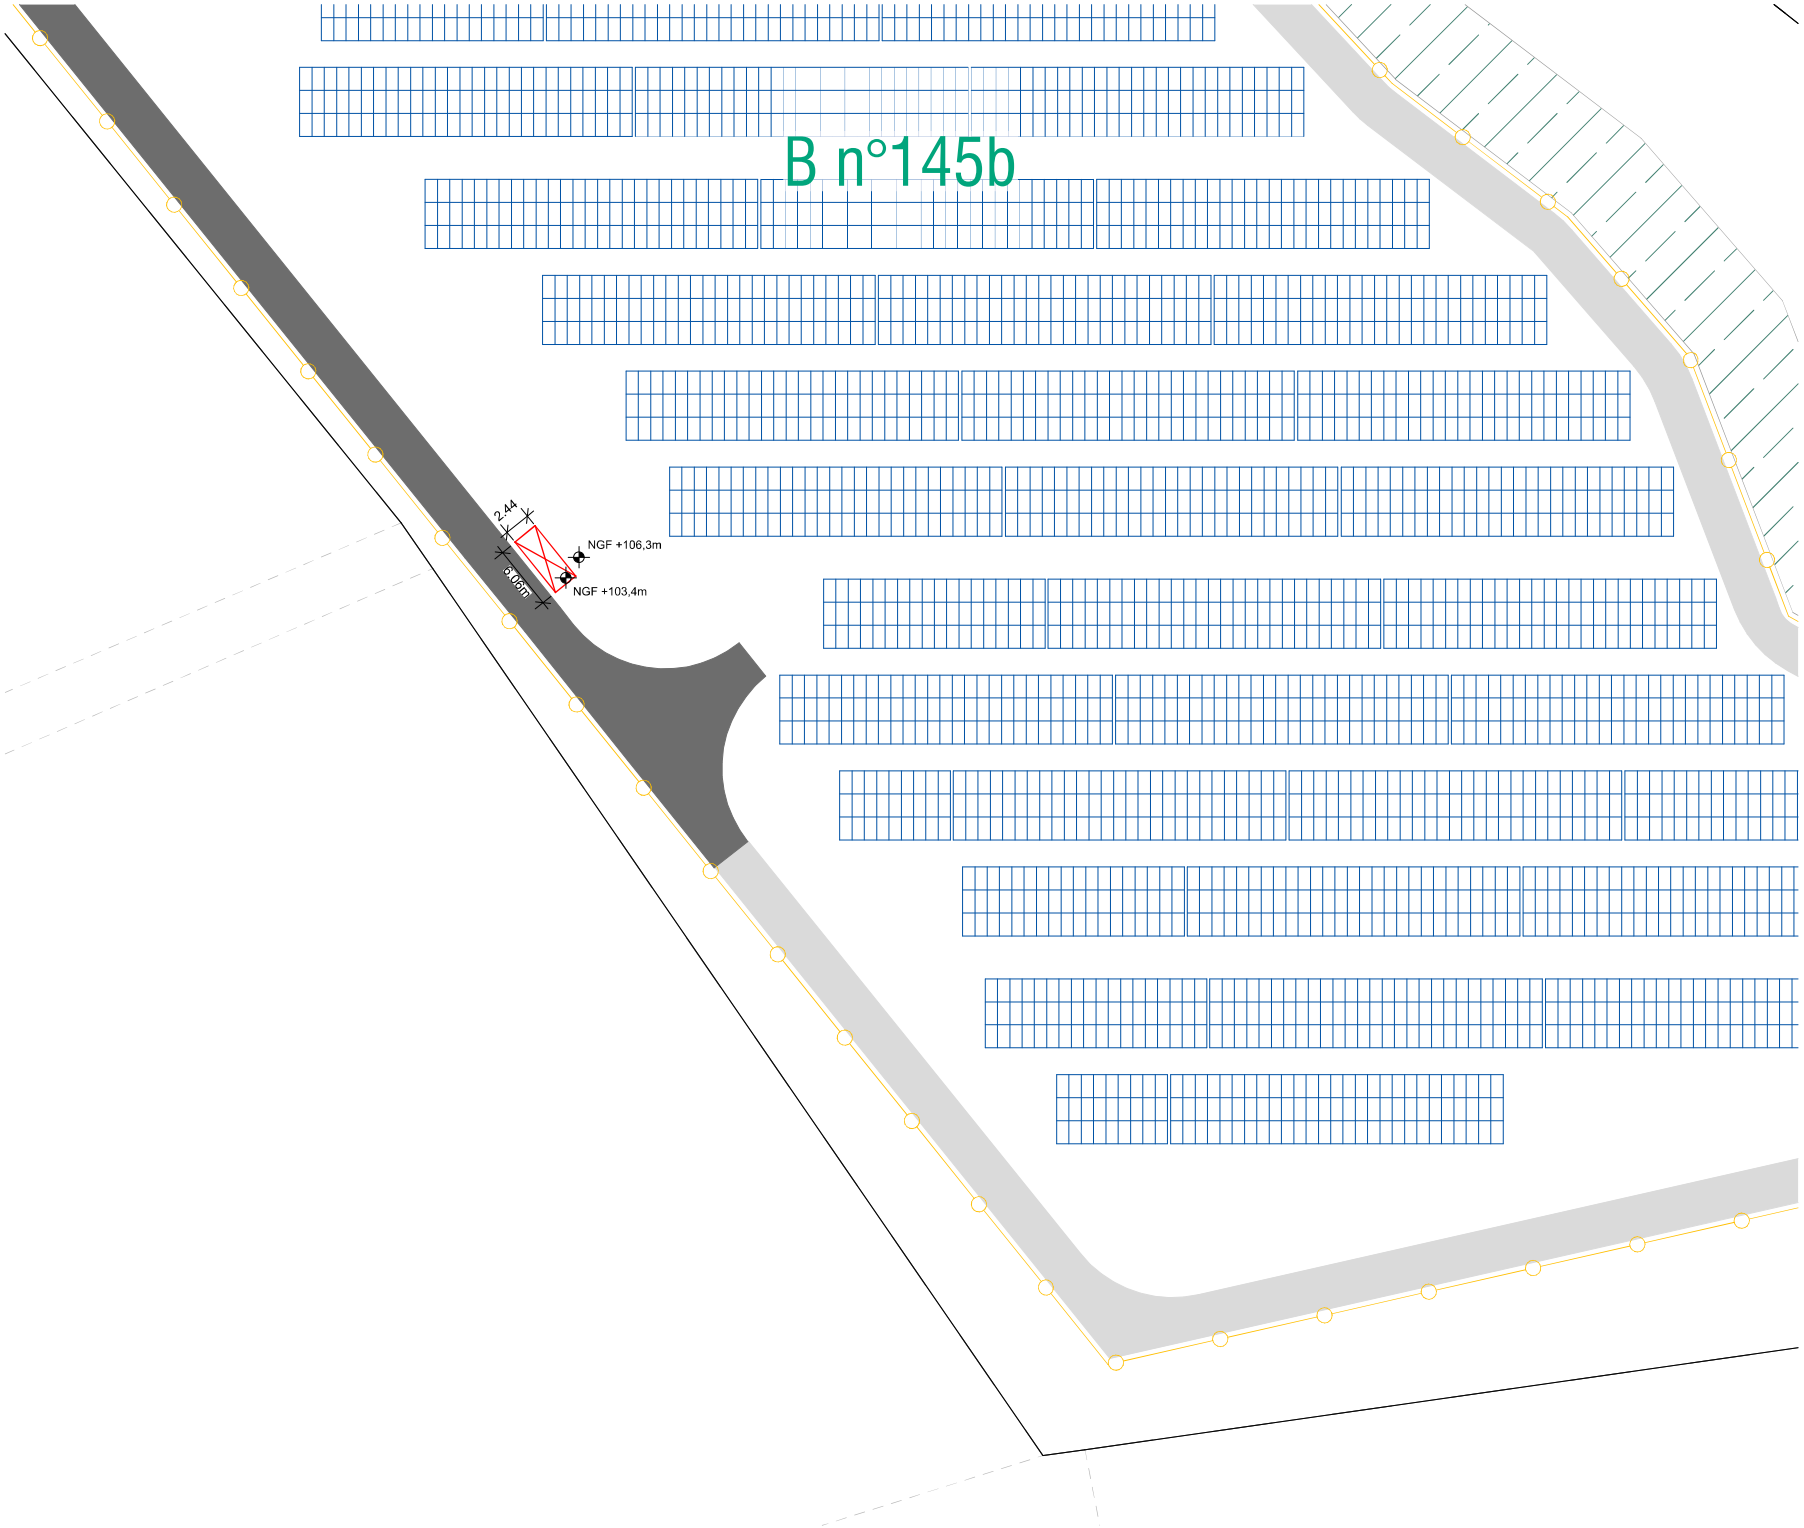

PERMIS DE CONSTRUIRE

SIGNATURE:

msa
Matthias Schweisshelm Architecture
21 rue Etienne Marey - 75020 Paris
+33 6 47 86 79 14 / ms@msarchi.net
siret 824 643 613 00048 / cnoaif S18674

CENTRALE SOLAIRE HYBRIDE
« LES GASCHETIÈRES »

COMMUNE DE LAILLY-EN-VAL
DEPARTEMENT DU LOIRET

MAITRE D'OUVRAGE :

ZE energy

ZE ENERGY 9 SAS
PARIS LA DEFENSE 7
54 RUE DE BITCHE
92400 COURBEVOIE

LEGENDE:

- Tables photovoltaïques
- Poste de transformation PV
- Poste de livraison
- Conteneur de stockage
- Conteneur de système de stockage
- Transformateur et PCS de l'ESS
- Citerne souple 120 m3
- Piste lourde
- Piste légère DSDIS (5m)
- Clôture et portail d'entrée
- Haies créées (1.5m)
- Zone d'exclusion
- Mares conventionnées CEN
- Zone tampon 10m
- Limites parcellaires
- Points d'eau
- Bâtiments existants

N

Echelle 1/500 au format A3

0 10 20m

EMPRISE 10

PC2

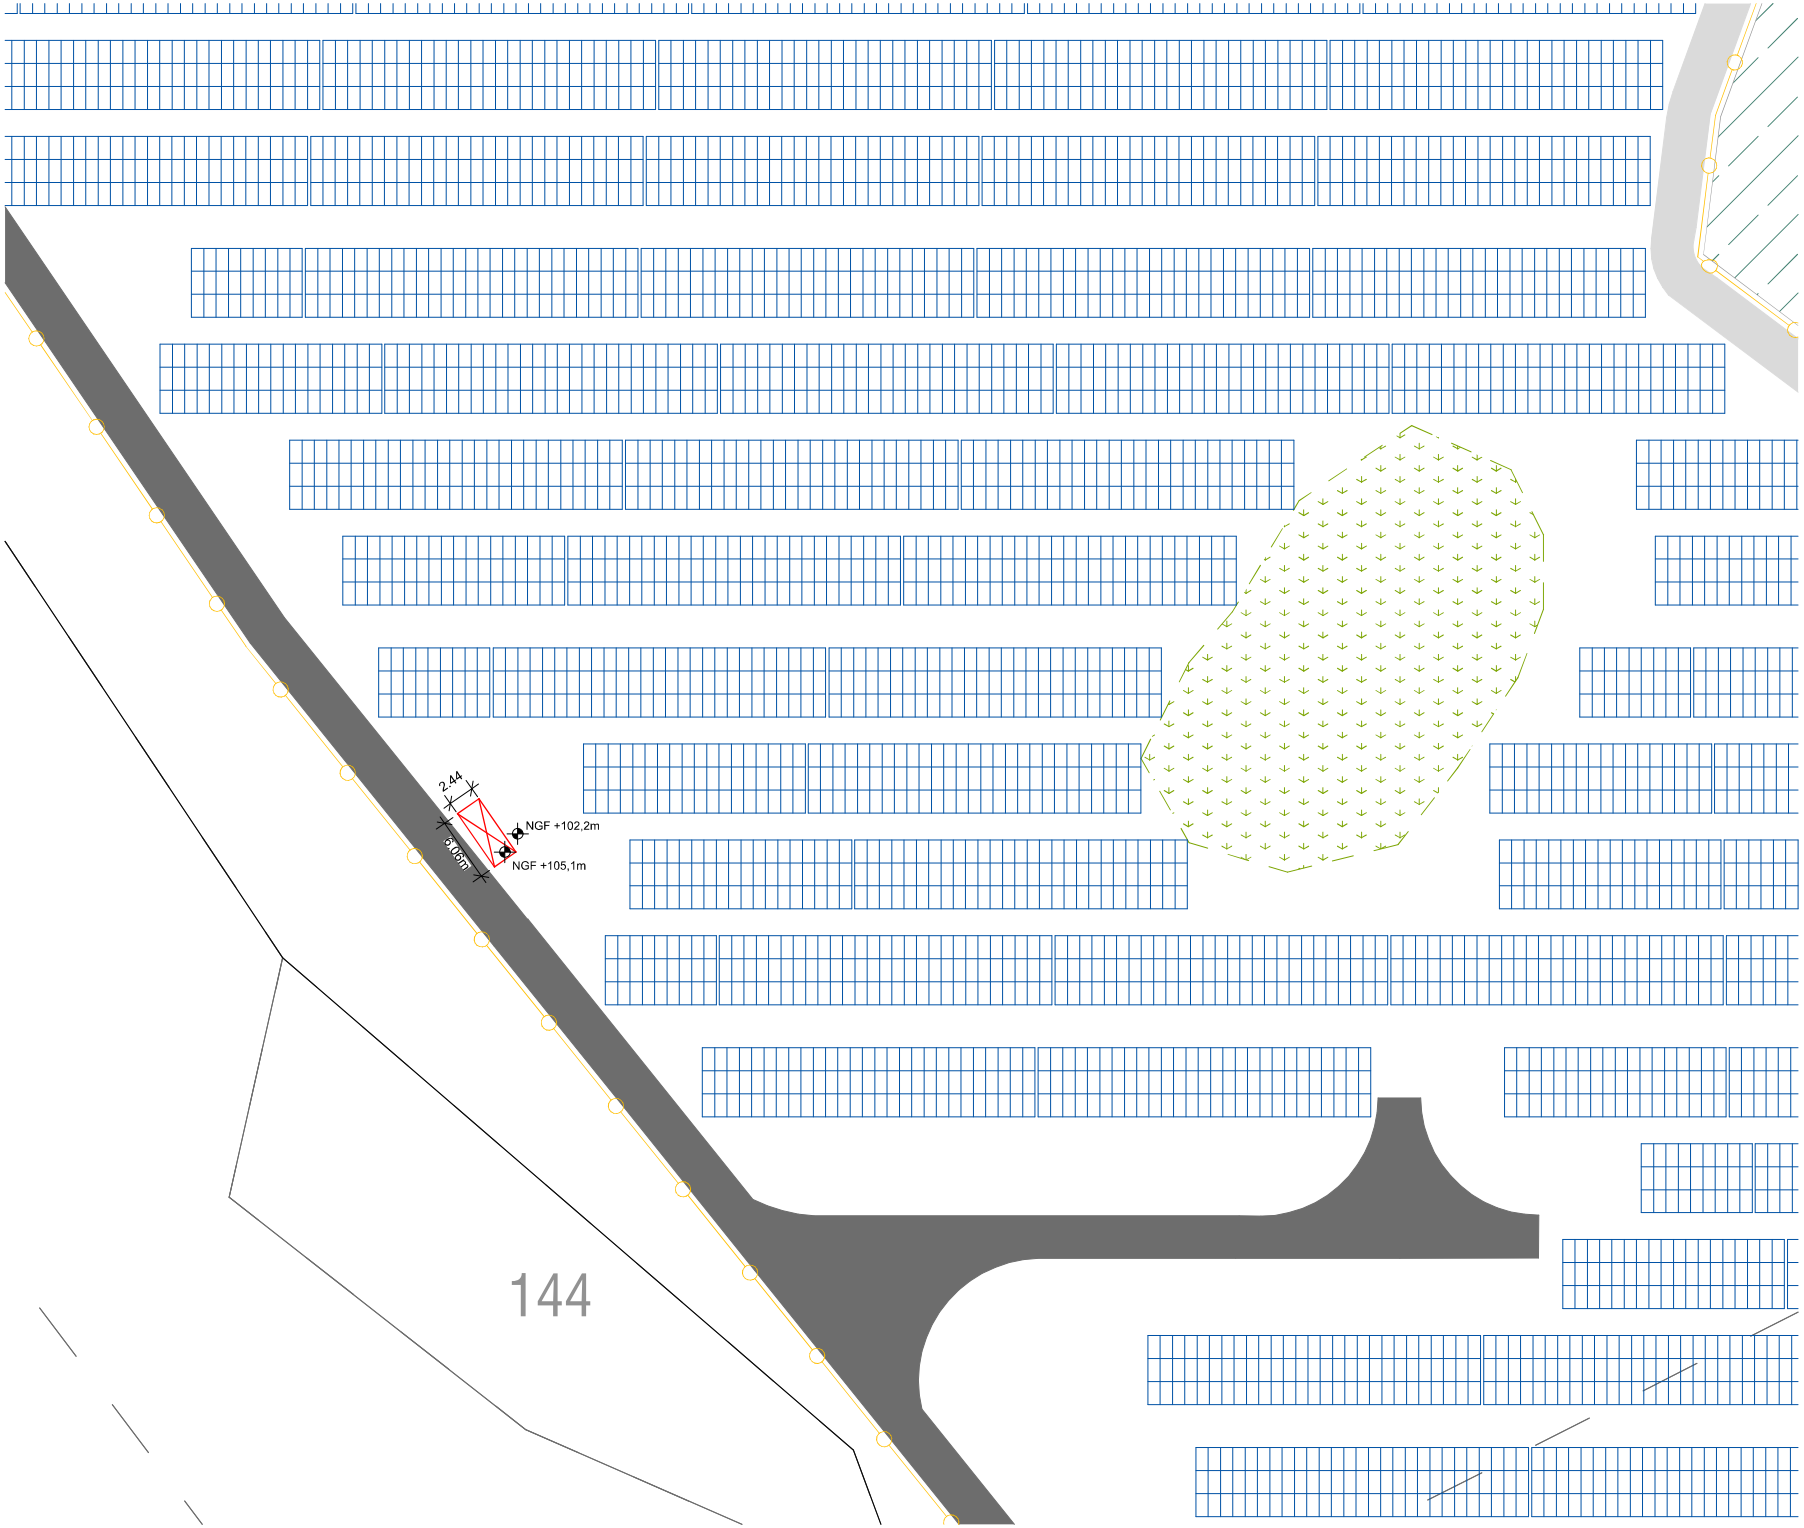

PERMIS DE CONSTRUIRE

SIGNATURE:

msa
Matthias Schweisshelm Architecture
21 rue Etienne Marey - 75020 Paris
+33 6 47 86 79 14 / ms@msarchi.net
siret 824 643 613 00048 / cnoaif S18674

CENTRALE SOLAIRE HYBRIDE
« LES GASCHETIÈRES »

COMMUNE DE LAILLY-EN-VAL
DEPARTEMENT DU LOIRET

MAITRE D'OUVRAGE :

ZE energy

ZE ENERGY 9 SAS
PARIS LA DEFENSE 7
54 RUE DE BITCHE
92400 COURBEVOIE

LEGENDE:

- Tables photovoltaïques
- Poste de transformation PV
- Poste de livraison
- Conteneur de stockage
- Conteneur de système de stockage
- Transformateur et PCS de l'ESS
- Citerne souple 120 m3
- Piste lourde
- Piste légère DSDIS (5m)
- Clôture et portail d'entrée
- Haies créées (1.5m)
- Zone d'exclusion
- Mares conventionnées CEN
- Zone tampon 10m
- Limites parcellaires
- Points d'eau
- Bâtiments existants

N

Echelle 1/500 au format A3

0 10 20m

EMPRISE 11

PC2