

SIGNATURE:

msa

Matthias Schweissheim Architecture
21 rue Etienne Marey - 75020 Paris
+33 6 47 86 79 14 / ms@mrsarchi.net
siret 643 643 613 00048 / tsbaif S18674

Matthias Schweissheim

CENTRALE SOLAIRE HYBRIDE

« LES GASCHETIÈRES »

COMMUNE DE LAILLY-EN-VAL

DÉPARTEMENT DU LOIRET

MAÎTRE D'OUVRAGE :


ZEenergy

ZE ENERGY 9 SAS
PARIS LA DÉFENSE 7
54 RUE DE BITCHE
92400 COURBEVOIE

LEGENDE:

CENTRALE SOLAIRE HYBRIDE «LES GASCHETIÈRES» COMMUNE DE DE LAILLY-EN-VAL

PC1. PLANS DE SITUATION DU TERRAIN

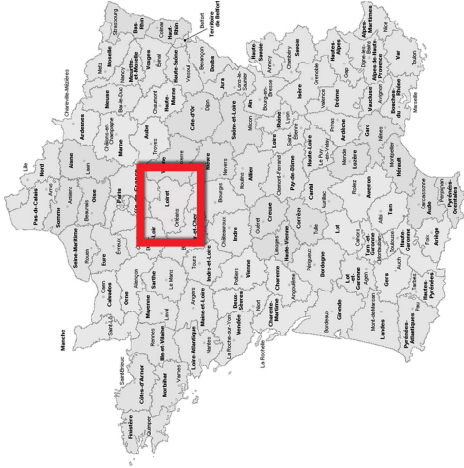

PERMIS DE CONSTRUIRE

SIGNATURE:

msa

Matthias Schweissheim Architecture
21 rue Etienne Marey - 75020 Paris
+33 6 47 86 79 14 / ms@msarchi.net
siret 643 643 613 00048 / tbaif S18674

Matthias Schweissheim

CENTRALE SOLAIRE HYBRIDE

« LES GASCHETIÈRES »


COMMUNE DE LAILLY-EN-VAL
DEPARTEMENT DU LOIRET

MAÎTRE D'OUVRAGE :

ZEenergy

ZE ENERGY 9 SAS
PARIS LA DEFENSE 7
54 RUE DE BITCHE
92400 COURBEVOIE

LEGENDE:

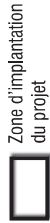


Zone d'implantation
du projet



CARTE DE SITUATION

PC1

PAGE 17 / 72

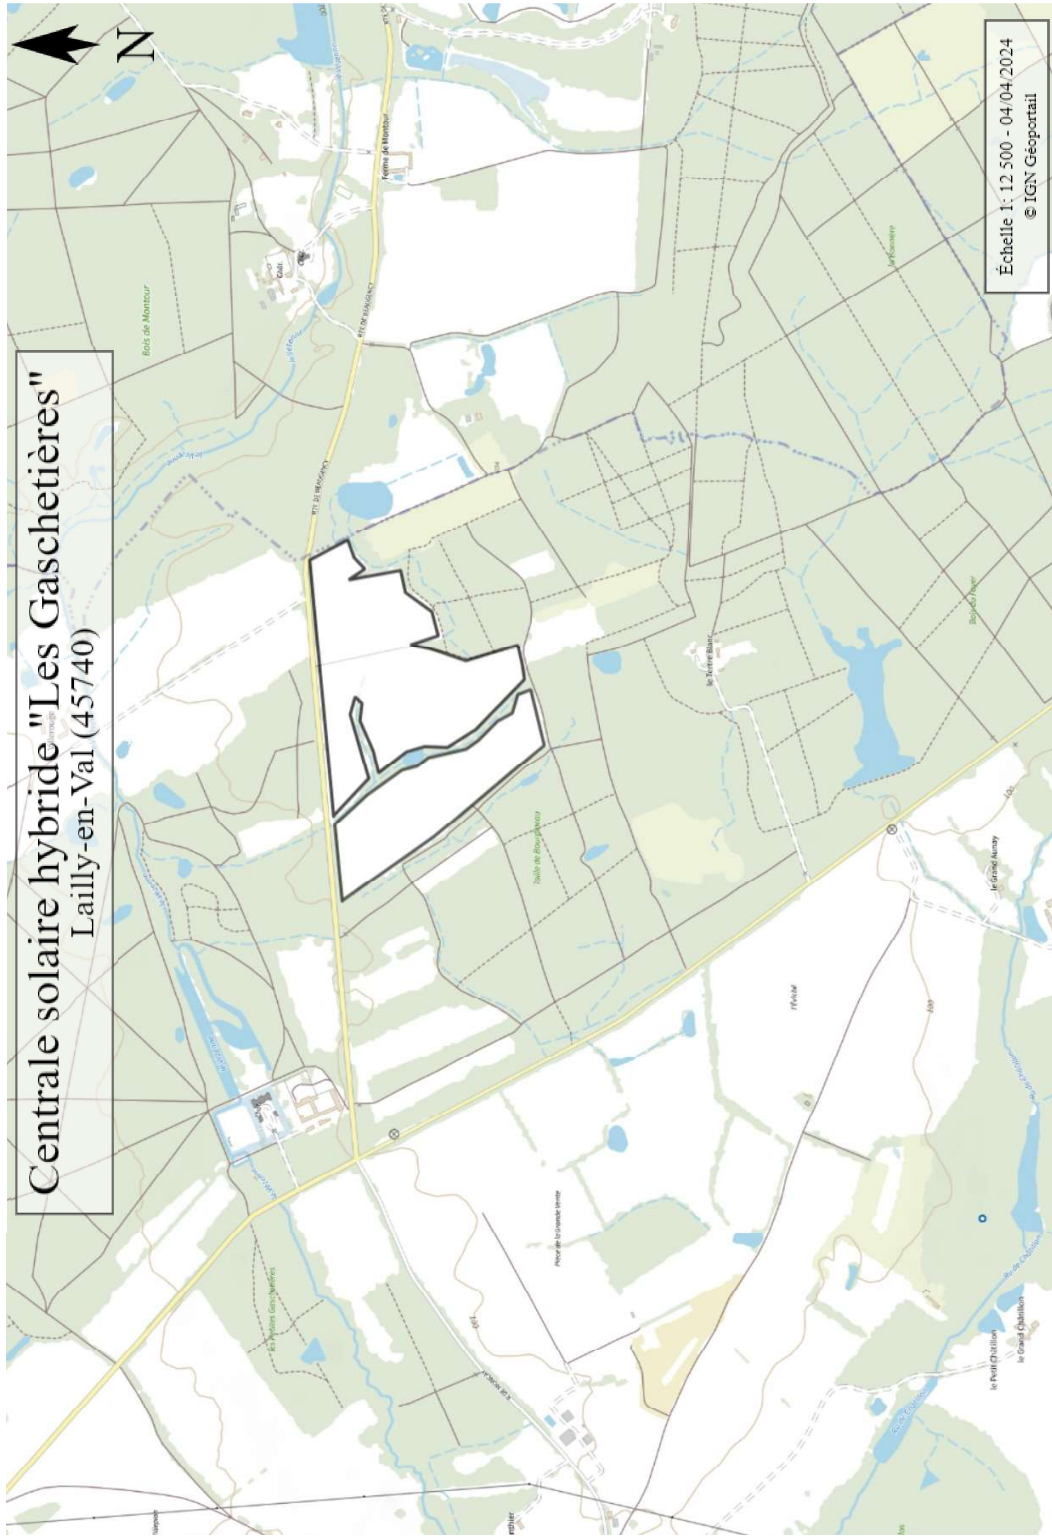

Centrale solaire hybride "Les Gaschetières"
Lailly-en-Val (45740)

Échelle 1: 12 500 - 04/04 2024
© IGN Géoportail

SIGNATURE:

msa

Matthias Schweissheim Architecture
21 rue Etienne Marey - 75020 Paris
+33 6 47 86 79 14 - ms@msarchi.net
siret 643 613 00048 - 13 baif S18674

Matthias Schweissheim

CENTRALE SOLAIRE HYBRIDE

« LES GASCHETÈRES »

COMMUNE DE LALLUEVAL
DÉPARTEMENT DU LOIRET

MAÎTRE D'OUVRAGE :

zeenergy

ZE ENERGY 9 SAS
PARIS LA DÉFENSE 7
54 RUE DE BITCHE
92400 COURBEVOIE

LEGENDE:

Zone d'implantation
du projet



Échelle 1:7 500 - 04/04/2024
© IGN Géoportail

VUE AÉRIENNE

PC1

PERMIS DE CONSTRUIRE

SIGNATURE:

msa

Matthias Schweissheim Architecture
21 rue Etienne Marey - 75020 Paris
+33 6 47 86 79 14 / ms@msarchi.net
siret 643 643 613 00048 / sbaif S18674

Matthias Schweissheim

CENTRALE SOLAIRE HYBRIDE

« LES GASCHETIERES »

COMMUNE DE LALLUEVAL

DEPARTEMENT DU LOIRET

MAITRE D'OUVRAGE :

ZE energy

ZE ENERGY 9 SAS
PARIS LA DEFENSE 7
54 RUE DE BITCHE
92400 COURBEVOIE

LEGENDE:

- Parcelle d'implantation du projet photovoltaïque
- Zone clôturée du projet photovoltaïque
- C n°25
- Sections et parcelles projet
- Limites parcellaires
- Bâti



Echelle 1/5000 au format A3
0 100 200m

PLAN CADASTRAL

PC1

