



TERRAIN OBJET DE LA DEMANDE

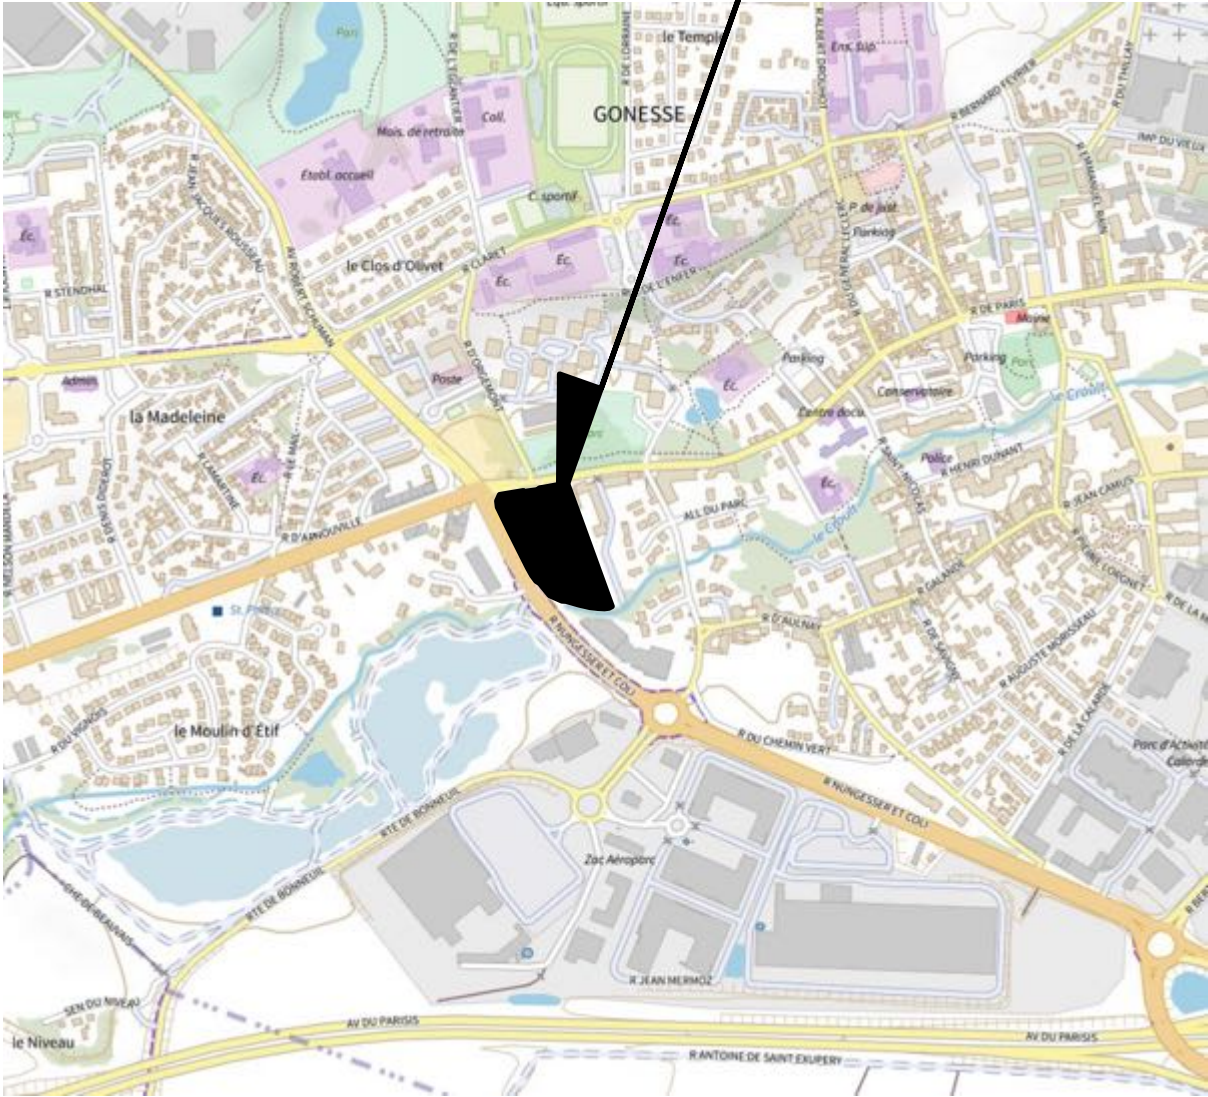

PLAN DE SITUATION
Ech : 1 / -

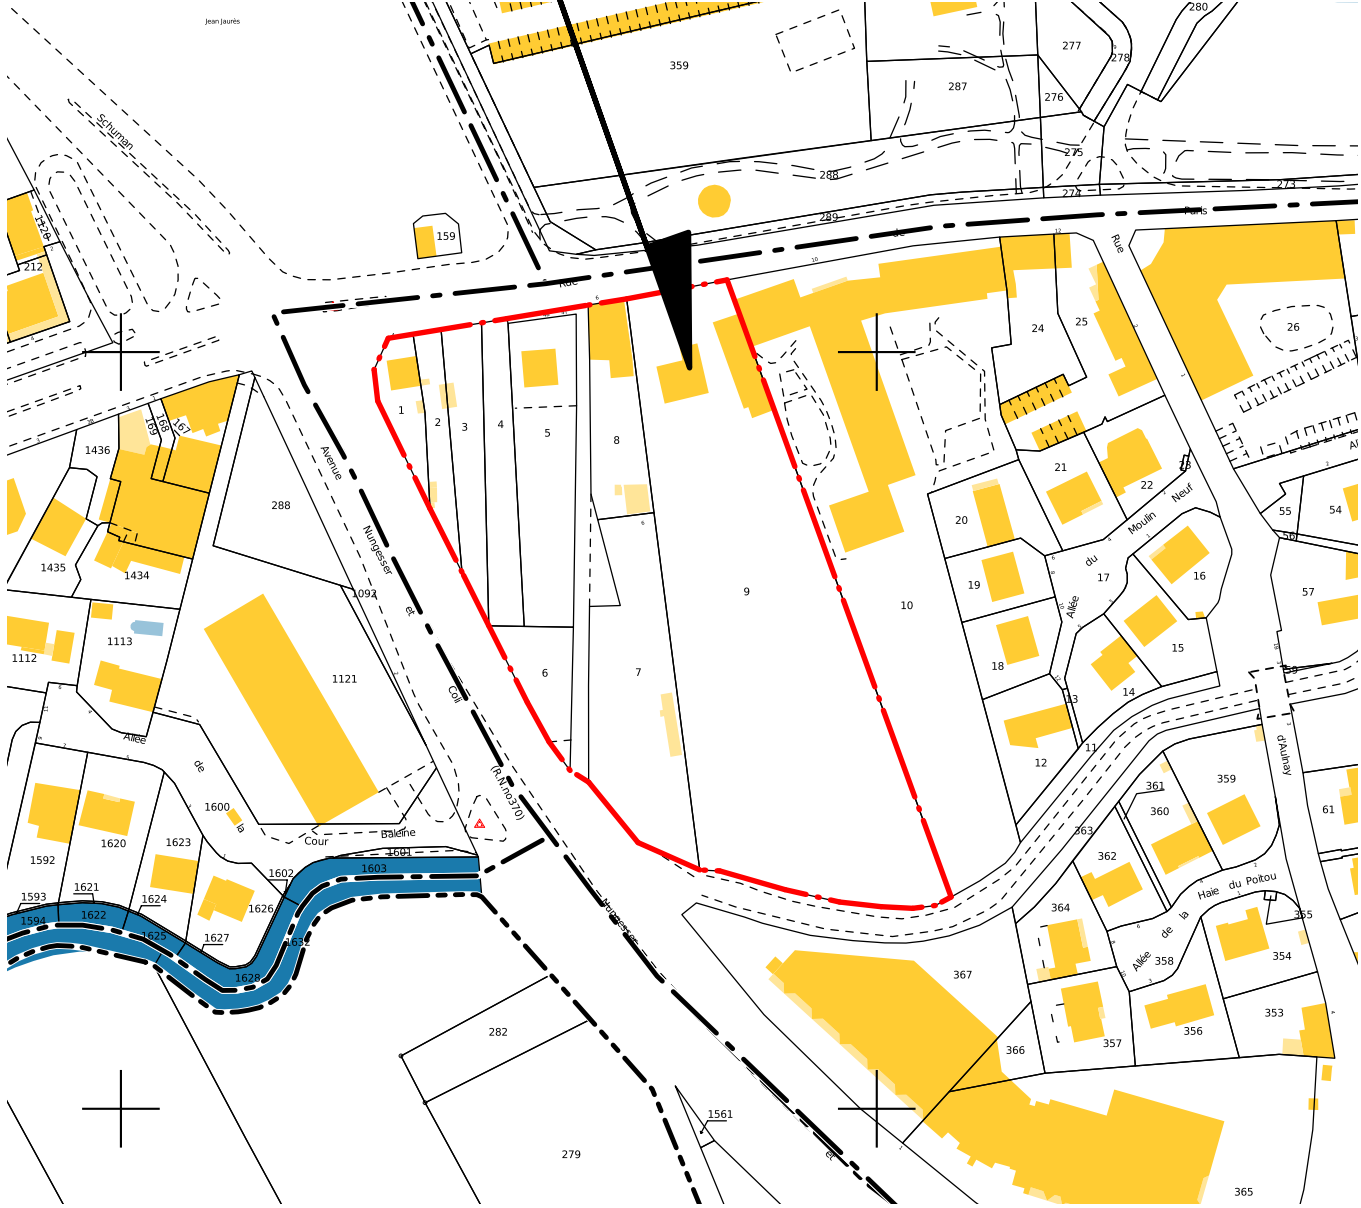

EXTRAIT CADASTRAL
Ech : 1 / 2000

Agence 52K 52k rue du 8 Mai 1945 80800 VILLERS-BRETONNEUX TEL - 03 22 48 39 44 vbx@52k.archi	Projet	PROJET DE CONSTRUCTION DE COMMERCES ET DE 96 LOGEMENTS	Maître d'ouvrage HOLDING SEMARJAN 4, Boulevard Olof Palme 771 84 EMERAINVILLE	Signature Maître d'ouvrage	Parcelle	AN n° 1 à 9	Echelle 1/ 2000
	Adresse 4, Rue de Paris 95500 GONESSE	PLAN DE SITUATION EXTRAIT CADASTRAL			Surface	14 413 m2	
			Zone P.L.U.	UCcdd	Date	14 10 2025	Suivis CAO / Dessinateur GRENIER
					Fichier CAO	251014-GONESSE-PCd	