


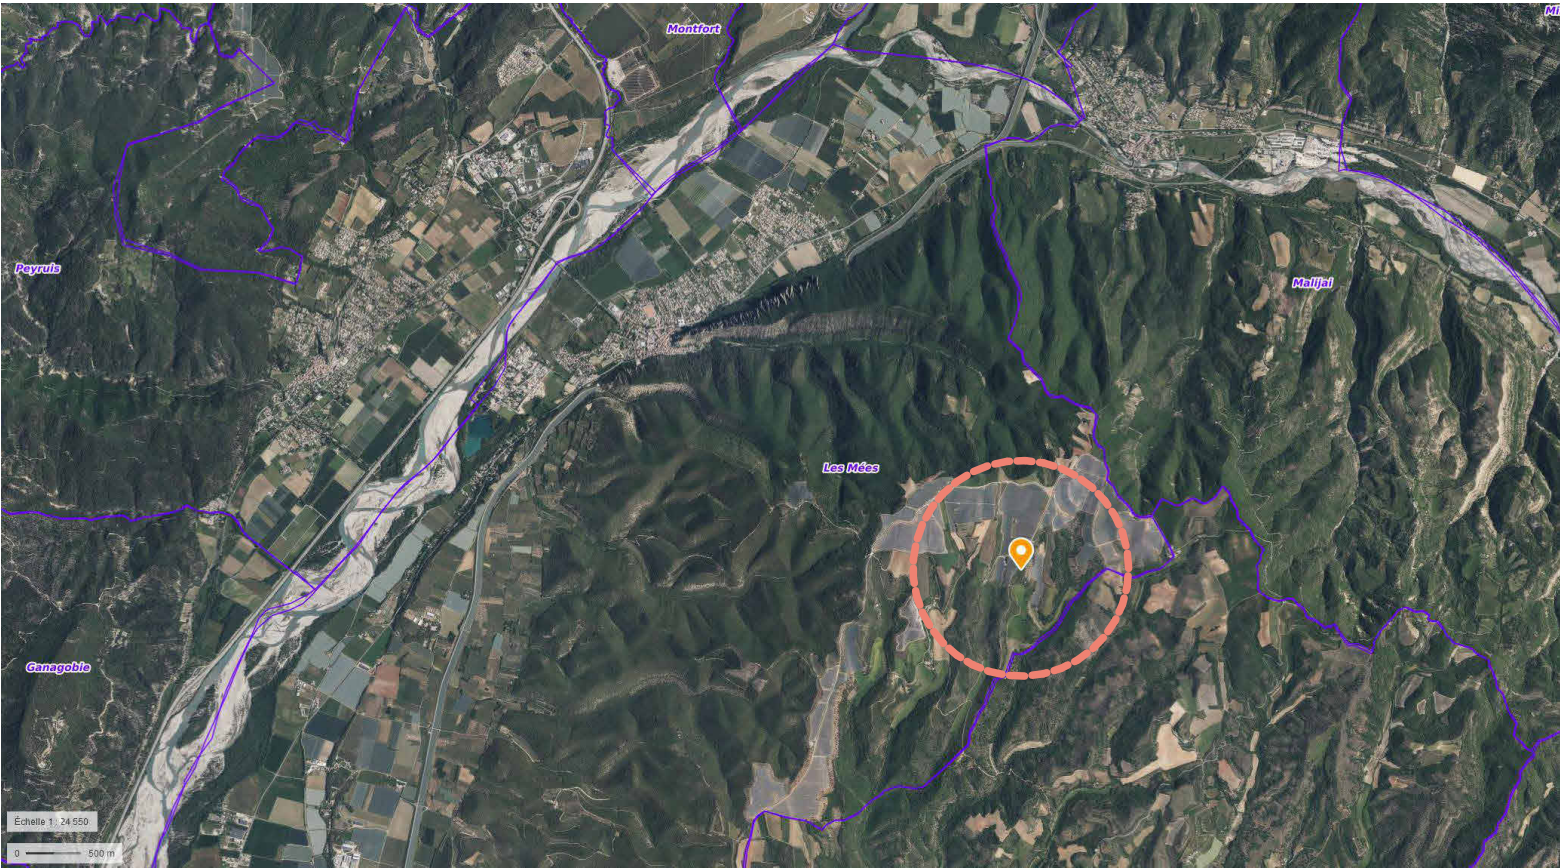


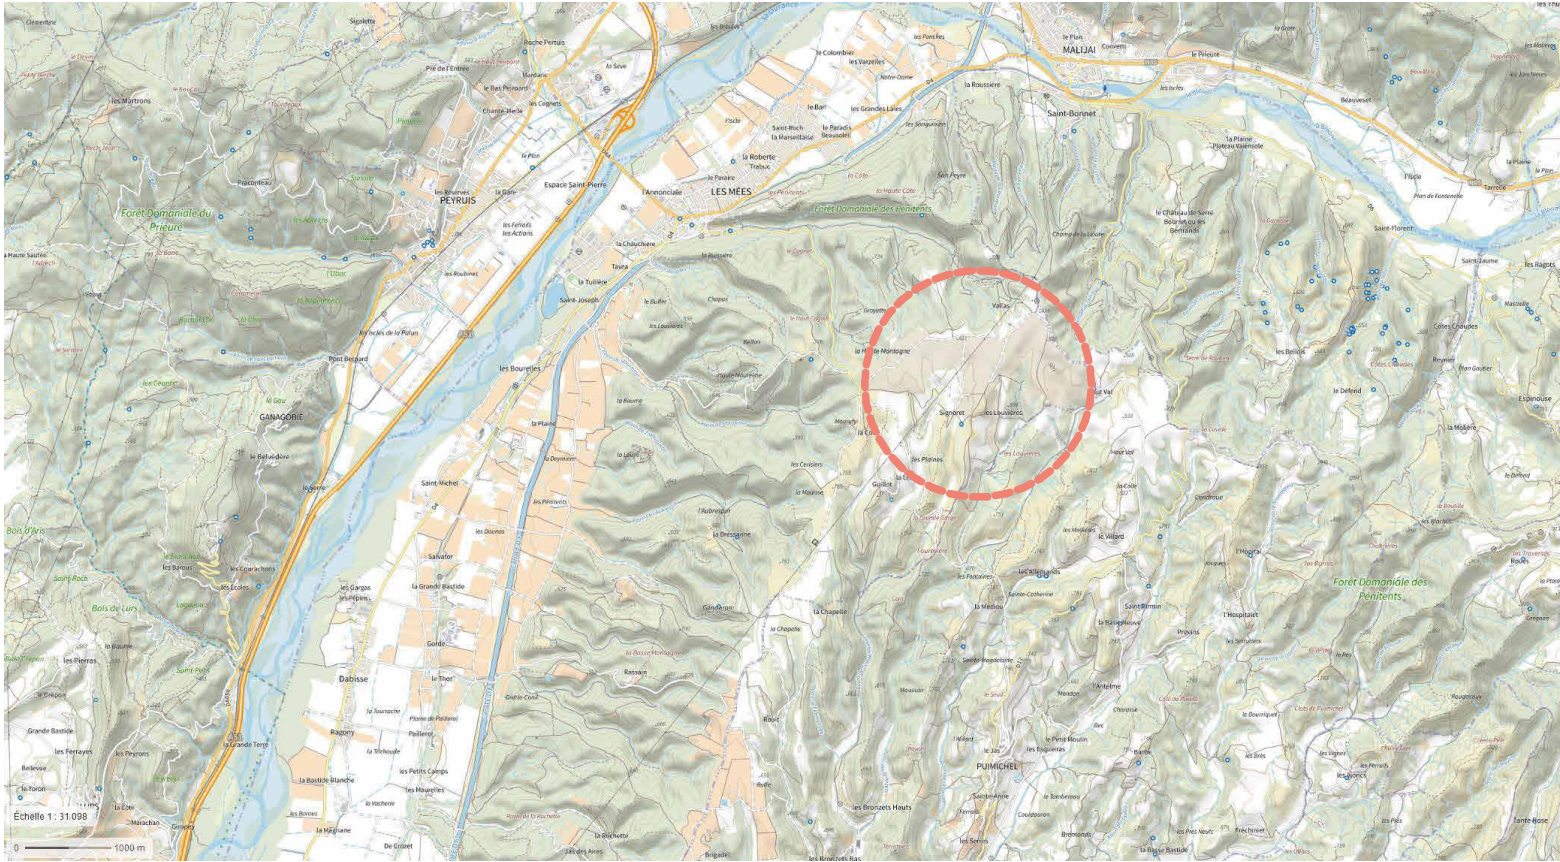

Département : ALPES DE HAUTE PROVENCE Commune : LES MEES	DIRECTION GÉNÉRALE DES FINANCES PUBLIQUES ----- EXTRAIT DU PLAN CADASTRAL ----- N 	Le plan visualisé sur cet extrait est géré par le centre des impôts foncier suivant : SDIF 04 19 Bd Victor Hugo 04000 04000 DIGNE LES BAINS tél. 04-92-30-84-30 -fax sdif04@dgfip.finances.gouv.fr Cet extrait de plan vous est délivré par : cadastre.gouv.fr
Section : B Feuille : 000 B 02 Échelle d'origine : 1/5000 Échelle d'édition : 1/2000 Date d'édition : 07/11/2024 (fuseau horaire de Paris) Coordonnées en projection : RGF93CC44 ©2022 Direction Générale des Finances Publiques		

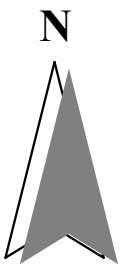

 	CONSTRUCTION D'UNE CENTRALE AU SOL PUISSANCE 0.989 MWC	DECLARATION PREALABLE
	SCI SOLEIL DE HAUTEVAL	DP 1 - PLAN DE SITUATION 1/2
	Lieu dit " Les Louvières " 04 190 LES MEES	Echelle

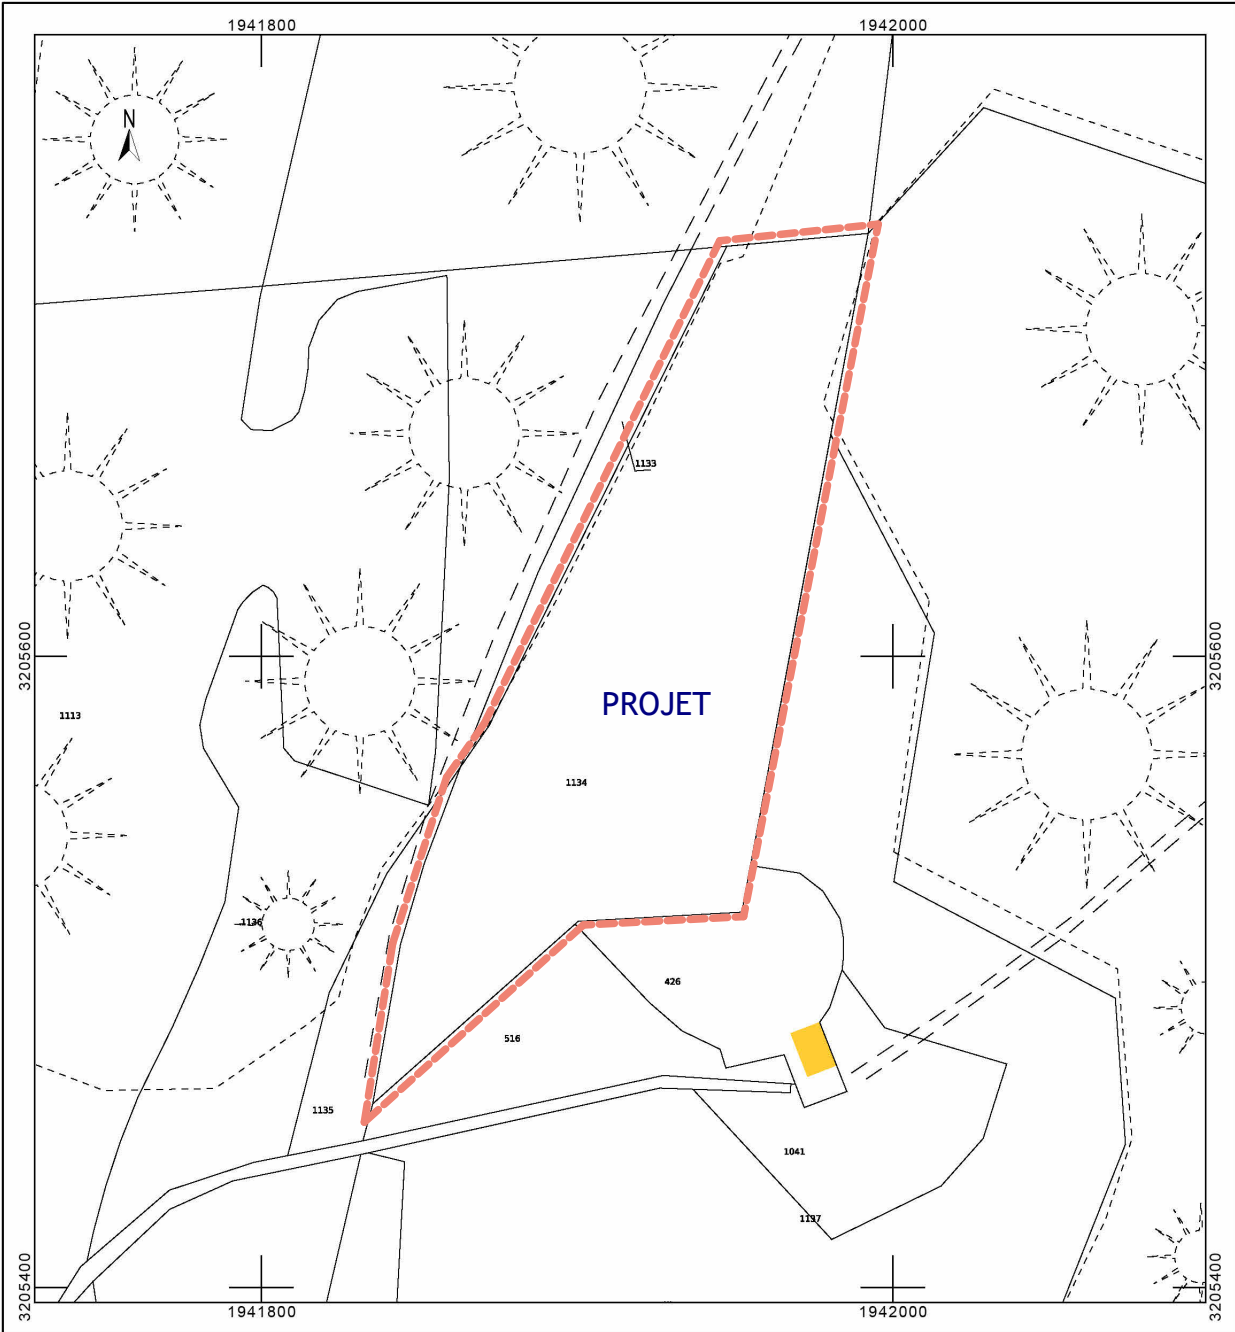

CONSTRUCTION D'UNE CENTRALE AU SOL
PUISSANCE 0.989 MWC

SCI SOLEIL DE HAUTEVAL

Lieu dit " Les Louvières "
04 190 LES MEES


DECLARATION PREALABLE

DP 1 - PLAN DE SITUATION 2/2

Echelle

1 : 5000

1978 PANNEAUX
 PUISSANCE : 989 kw

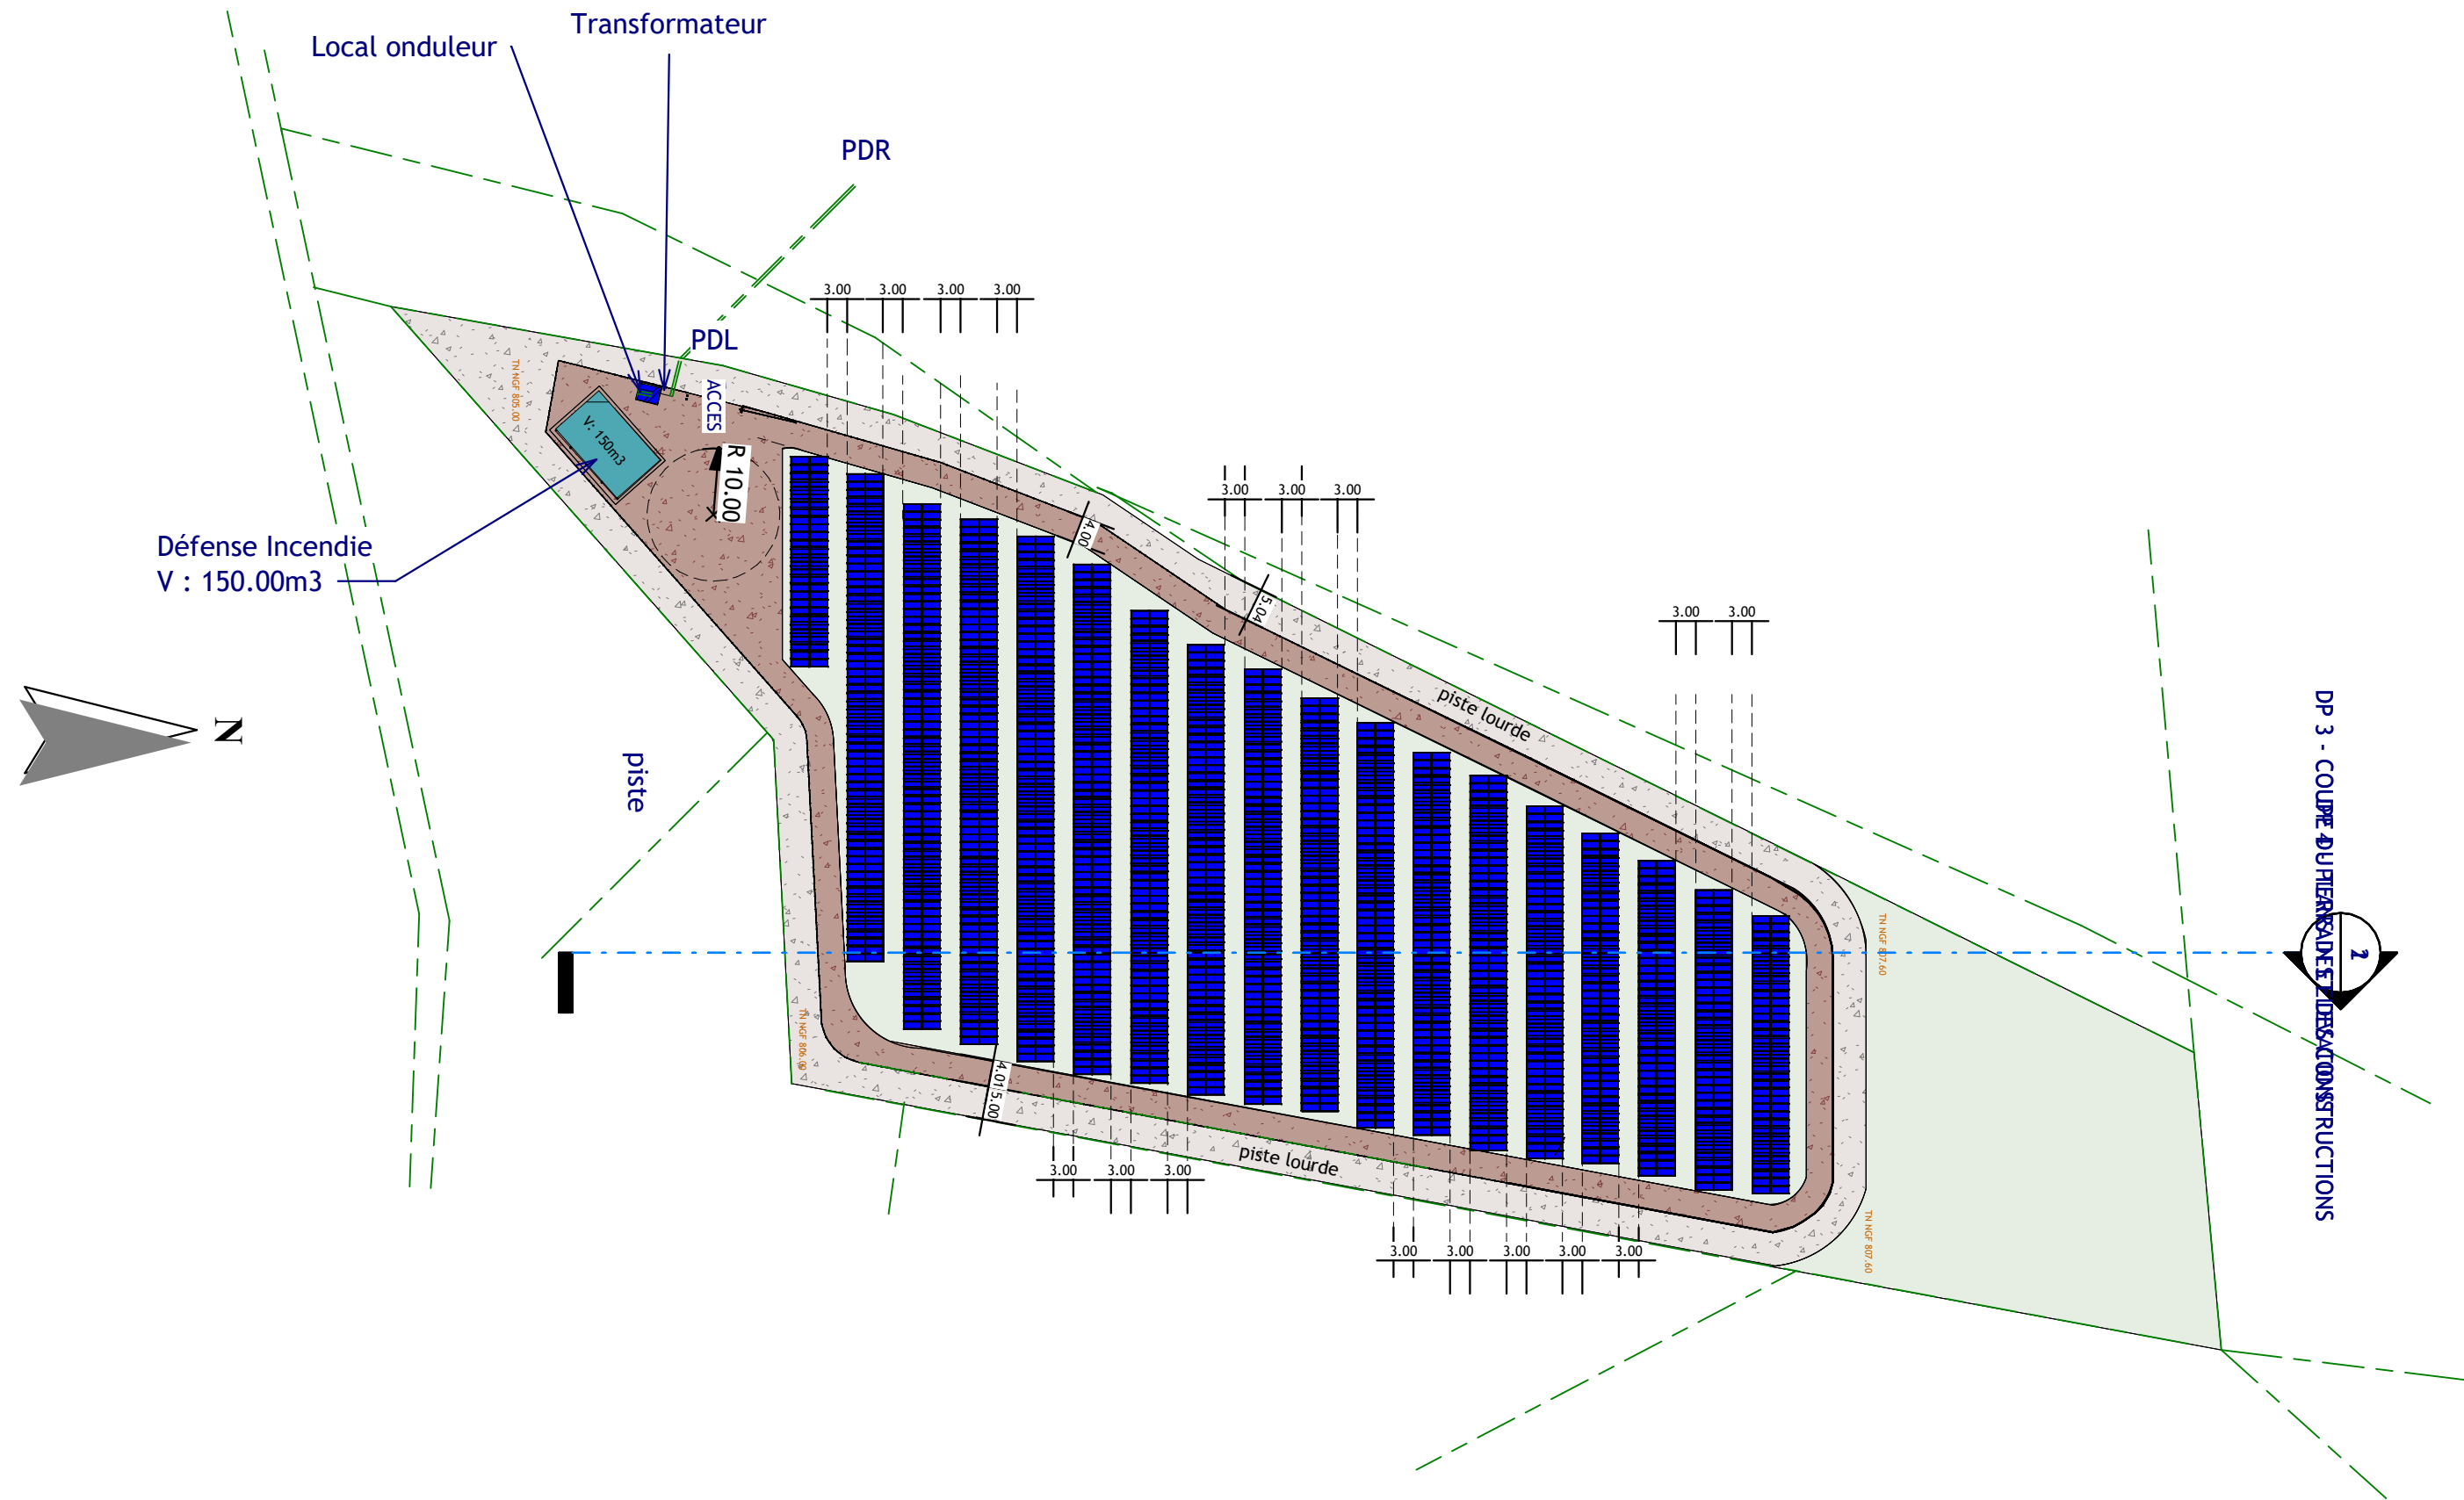

CONSTRUCTION D'UNE CENTRALE AU SOL
 PUISSANCE 0.989 MWC

SCI SOLEIL DE HAUTEVAL

Lieu dit " Les Louvières "
 04 190 LES MEES


DECLARATION PREALABLE

DP 2 - PLAN DE MASSE 2/2


Echelle

1 : 1000

COUPE DU TERRAIN
ECHELLE 1/600

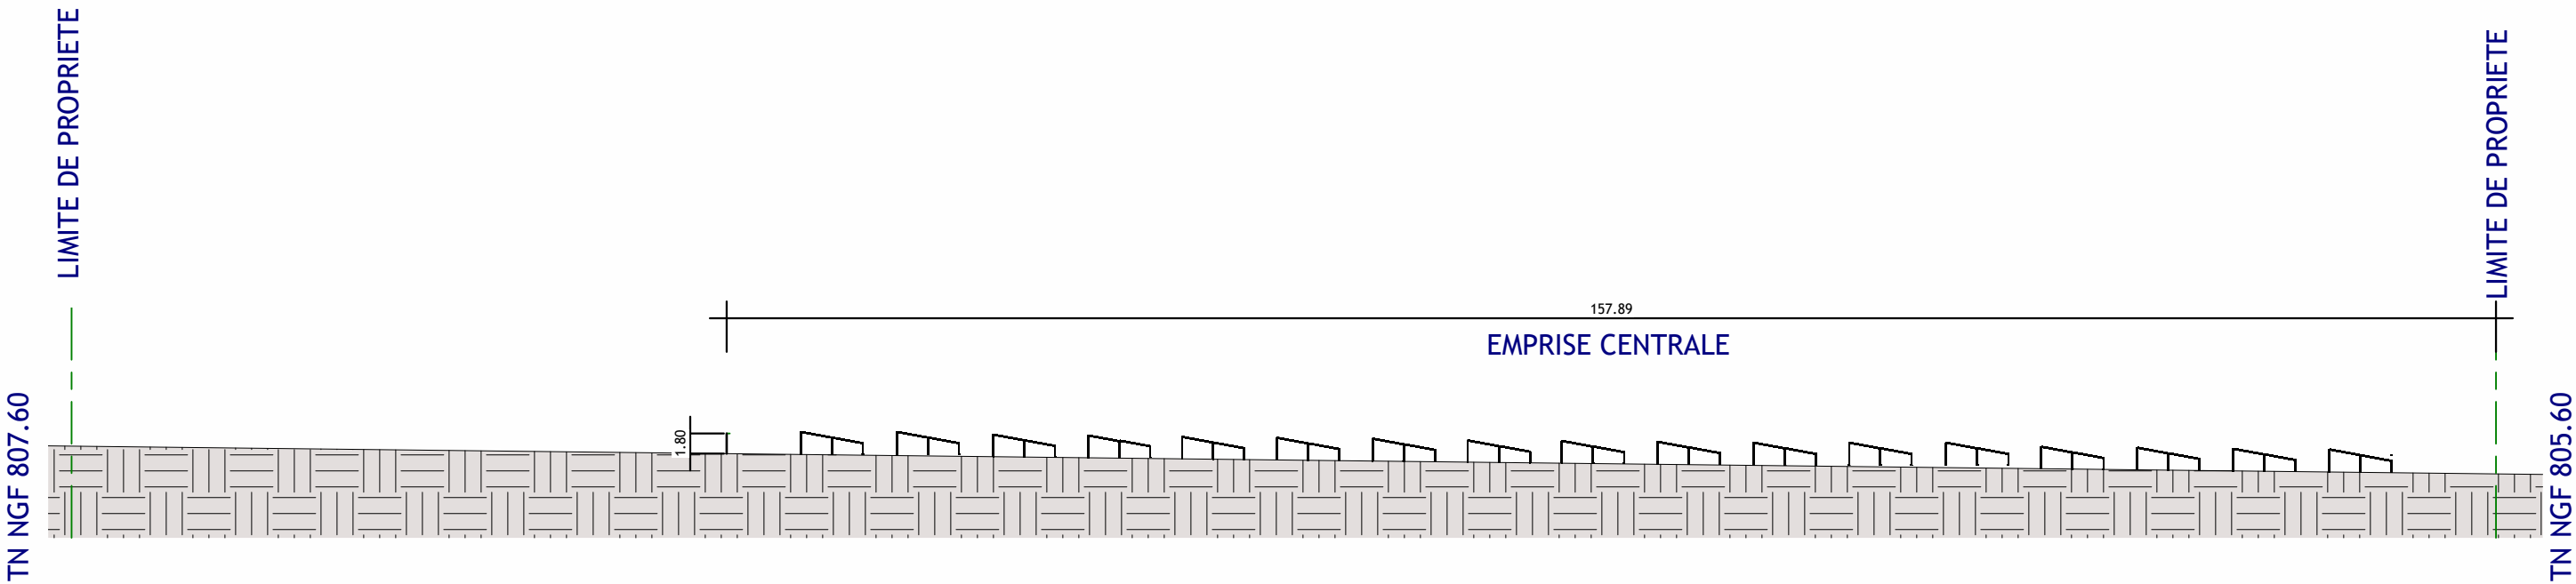

COUPE DES CONSTRUCTIONS
ECHELLE 1/100

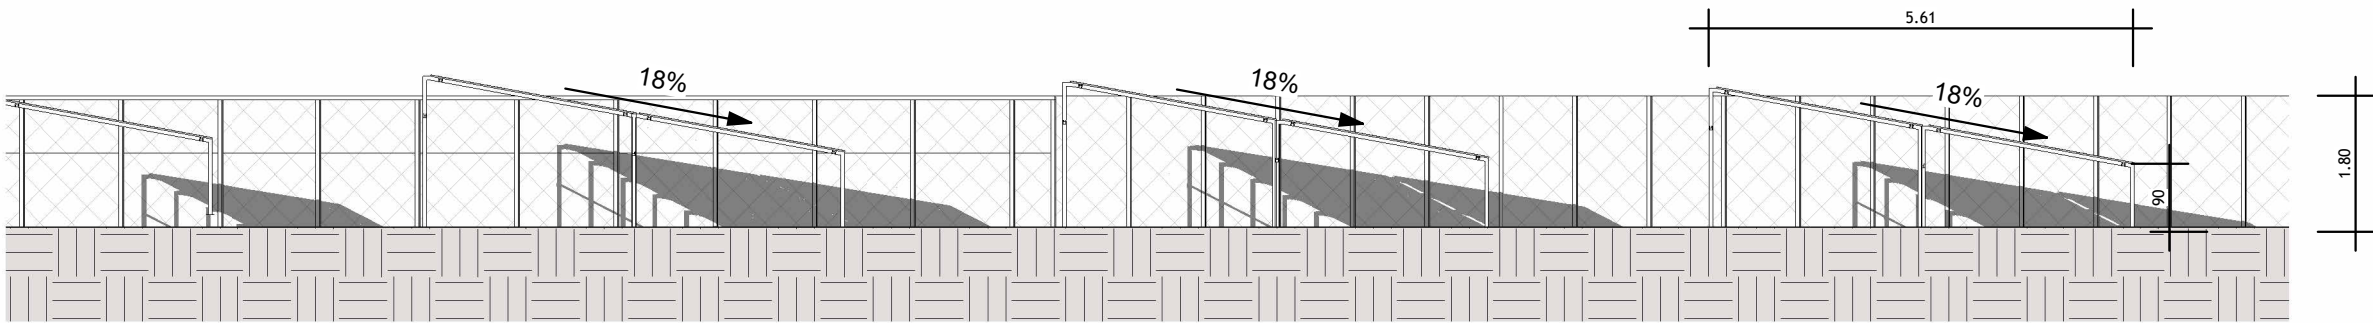

CONSTRUCTION D'UNE CENTRALE AU SOL
PUISSANCE 0.989 MWC

SCI SOLEIL DE HAUTEVAL

Lieu dit " Les Louvières "
04 190 LES MEES


DECLARATION PREALABLE

DP 3 - COUPE DU TERRAIN ET DES
CONSTRUCTIONS


Echelle

Comme indiqué


ELEVEATION EST / OUEST

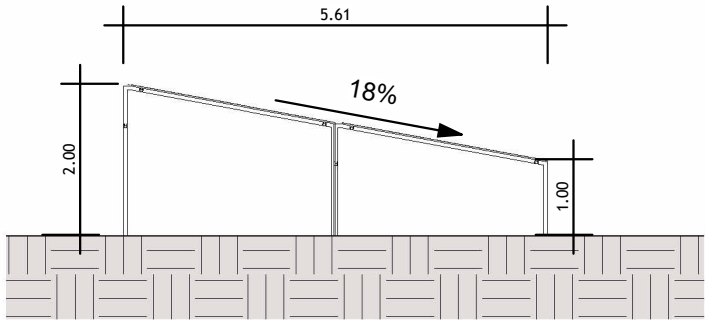


ELEVEATION NORD

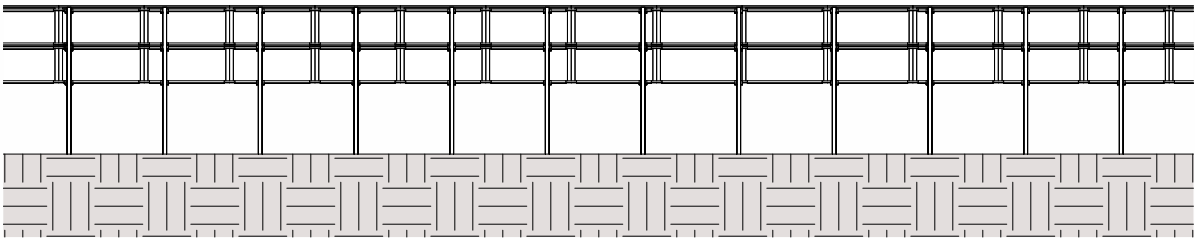


ELEVEATION SUD

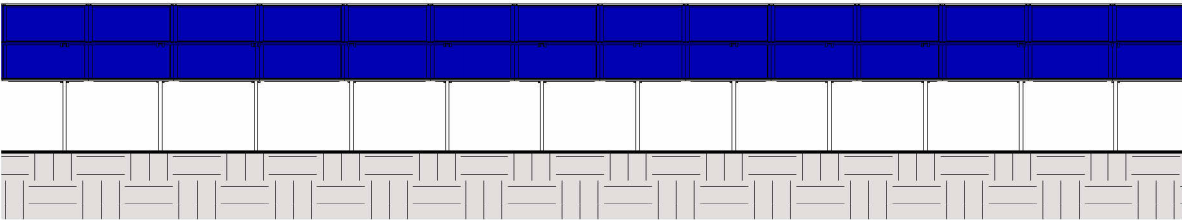


LOCAL TECHNIQUE

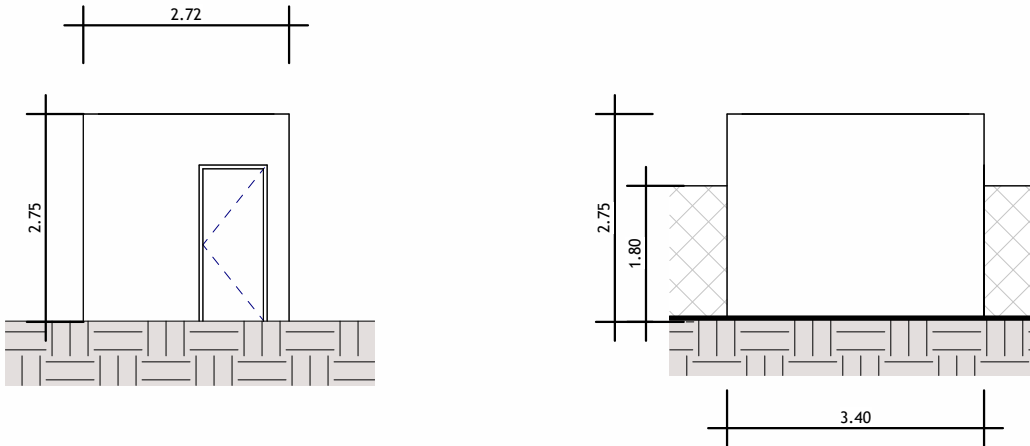

RESERVE INCENDIE

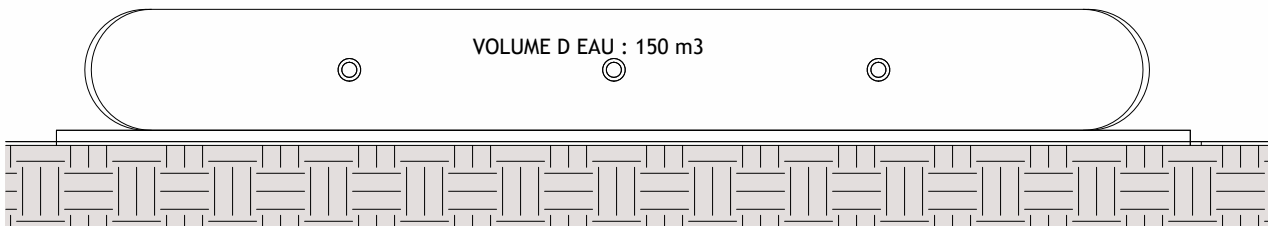

PORTAIL

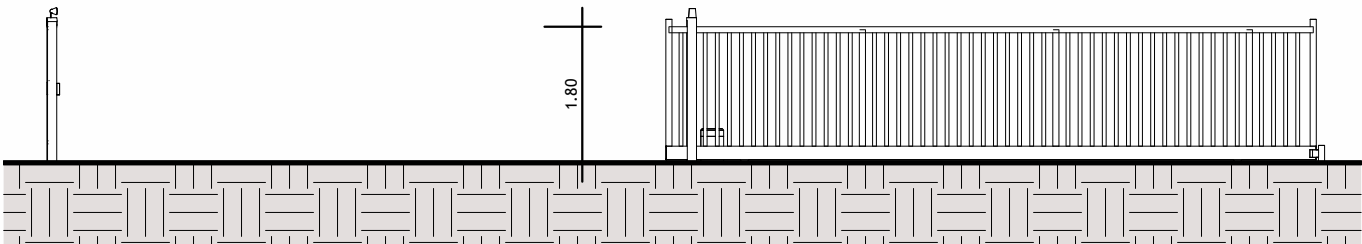

CONSTRUCTION D'UNE CENTRALE AU SOL
PUISSANCE 0.989 MWC

SCI SOLEIL DE HAUTEVAL

Lieu dit " Les Louvières "
04 190 LES MEES

DECLARATION PREALABLE

DP 4 - PLANS DES ELEVATIONS

Echelle

1 : 100



CONSTRUCTION D'UNE CENTRALE AU SOL
 PUISSANCE 0.989 MWC

SCI SOLEIL DE HAUTEVAL

Lieu dit " Les Louvières "
 04 190 LES MEES

DECLARATION PREALABLE

DP 5 - VOLUMETRIE

Echelle



CONSTRUCTION D'UNE CENTRALE AU SOL
PUISSANCE 0.989 MWC

SCI SOLEIL DE HAUTEVAL

Lieu dit " Les Louvières "
04 190 LES MEES

DECLARATION PREALABLE

DP 6 - INSERTION DANS LE SITE 1/2

Echelle



PROJET

 	CONSTRUCTION D'UNE CENTRALE AU SOL PUISSANCE 0.989 MWC	DECLARATION PREALABLE
	SCI SOLEIL DE HAUTEVAL	DP 6 - INSERTION DANS LE SITE 2/2
	Lieu dit " Les Louvières " 04 190 LES MEES	Echelle

DP 7 - PHOTO 1



DP 7 - PHOTO 2



 	CONSTRUCTION D'UNE CENTRALE AU SOL PUISSANCE 0.989 MWC	DECLARATION PREALABLE
	SCI SOLEIL DE HAUTEVAL	DP 7 - PLANCHE PHOTO DE PRES
	Lieu dit " Les Louvières " 04 190 LES MEES	Echelle



 	CONSTRUCTION D'UNE CENTRALE AU SOL PUISSANCE 0.989 MWC	DECLARATION PREALABLE
	SCI SOLEIL DE HAUTEVAL	DP 8 - PLANCHE PHOTO DE LOIN
	Lieu dit " Les Louvières " 04 190 LES MEES	Echelle