


PC01 - Localisation du projet

Projet de parc photovoltaïque "Tranche 1" sur la commune de Diesen(57)

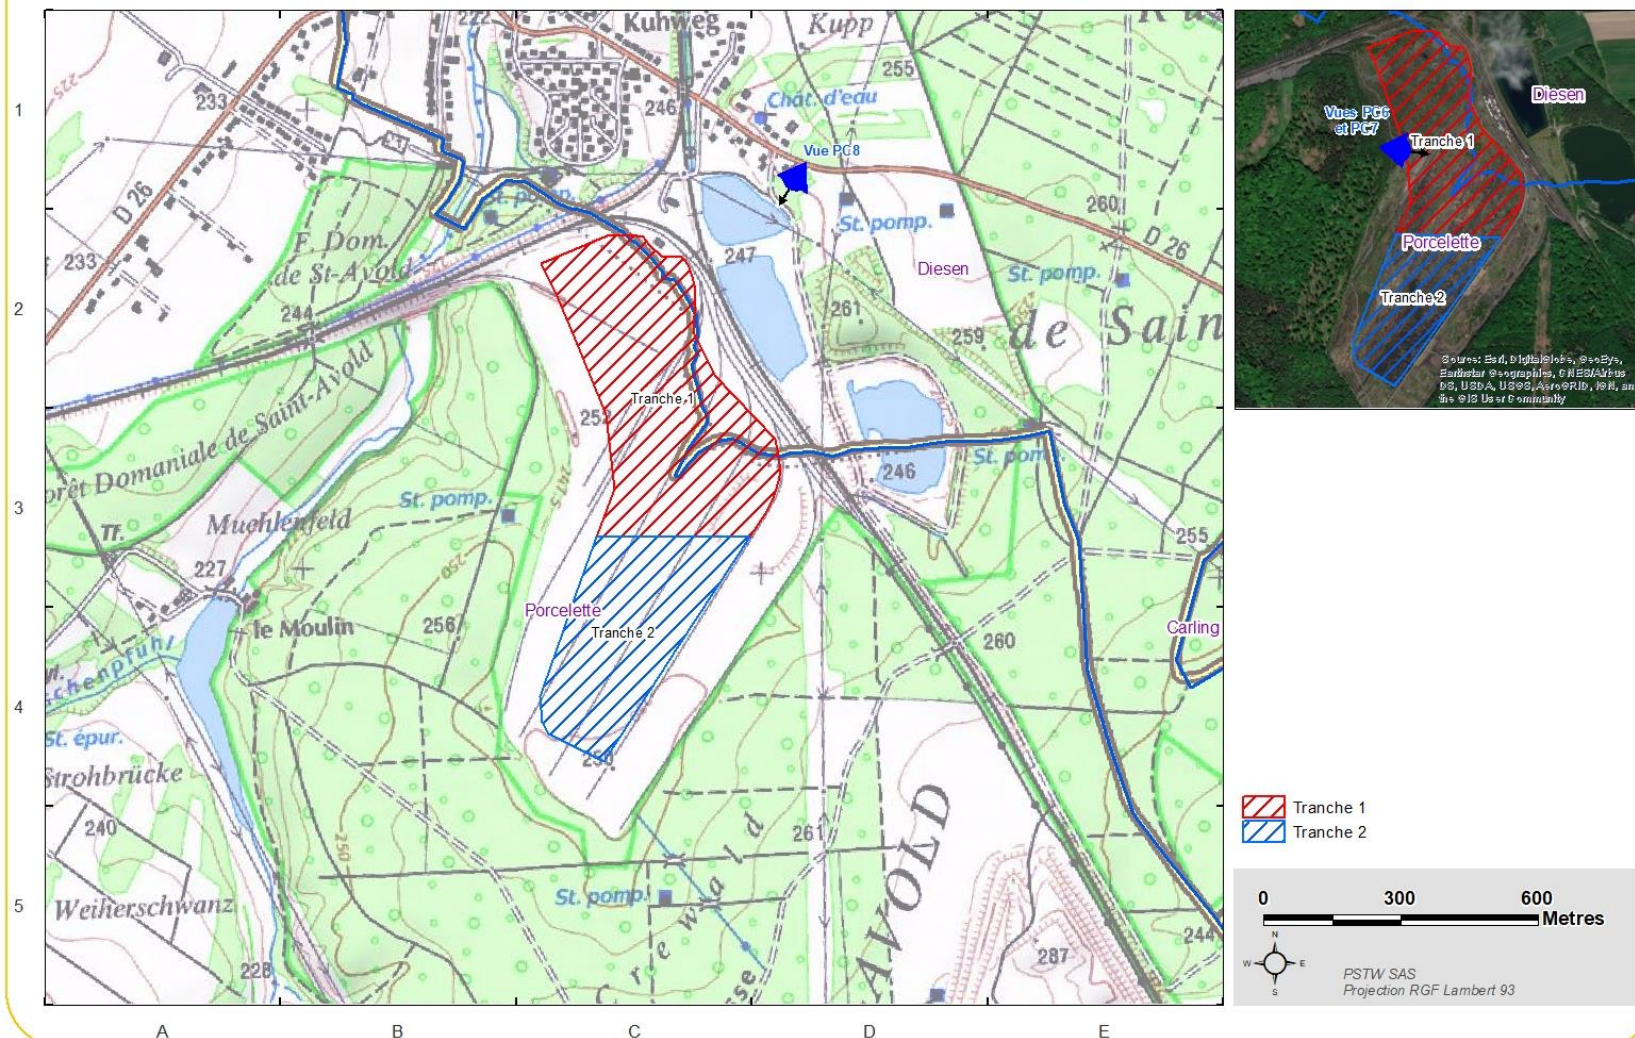

Frédérique LONCHAMPT
 EURL d'ARCHITECTURE
 2, Place Sainte Claire
 38000 GRENOBLE
 Tél. 04 76 52 54 90
 Fax 09 67 33 54 90