



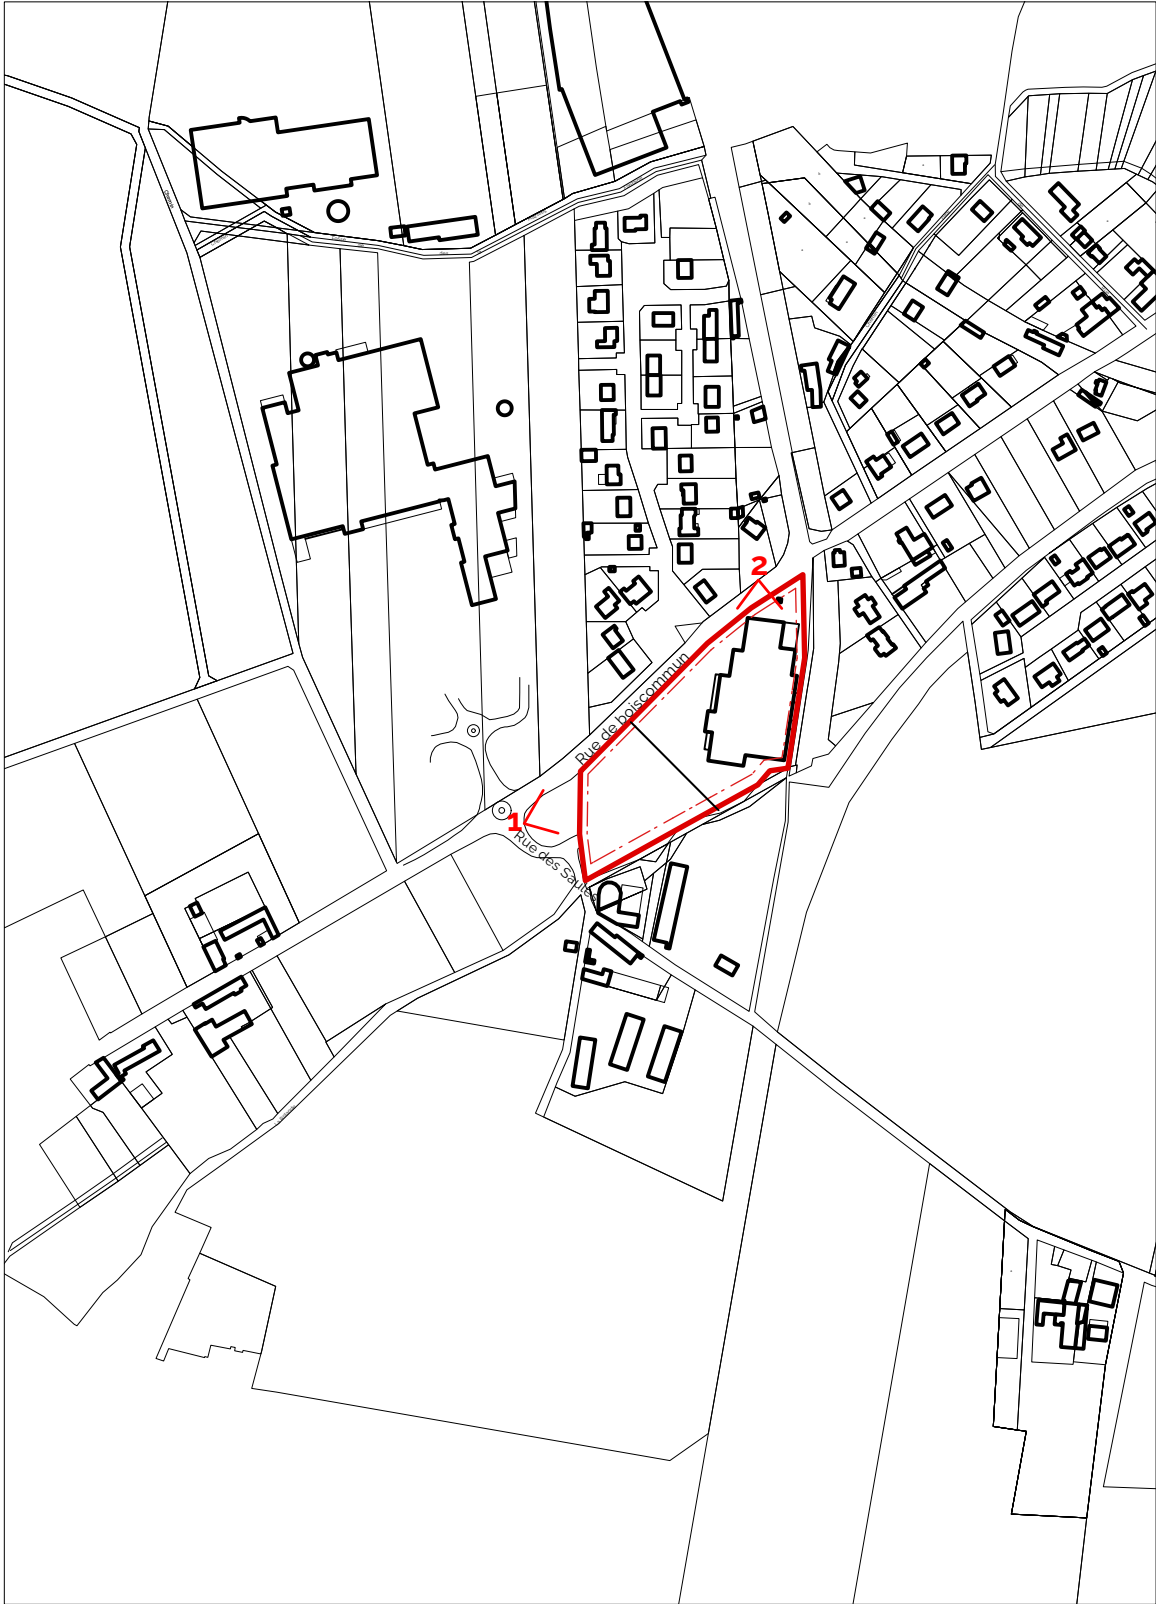

Vue 1 - Prise de vue juillet 2025 - Source Google Maps

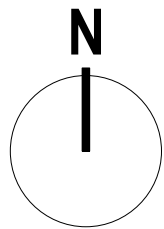

Vue 2 - Prise de vue juillet 2025 - Source Google Maps

Construction d'un magasin Aldi
à Beaune-la-Rolande (45 340)
2 rue de boiscommun

3

phase
Permis de construire

intitulé
LE TERRAIN
DANS SON ENVIRONNEMENT PROCHE

échelle
np

date
15.10.2025

indice
IND-A
PC

maître d'ouvrage



IMMALDI & CIE SAS
33 Rue des Vanesses
93420 VILLEPENTE
R.C.S. Bobigny B 478 568 638
SIRET 378 568 638 00084
15/10/2025

ALDI
IMMALDI & Cie
Bâtiment Exelmans
33 rue des Vanesses
93 420 VILLEPENTE
T. 01 60 03 68 00



maître d'œuvre



BLP RRC
architecture & patrimoine



BLP-RRC architectes
2 rue Lagrive | BP 493 | 51067 Reims cedex
51067 Reims cedex
contact@blp-rrc.fr
03 29 49 58 00

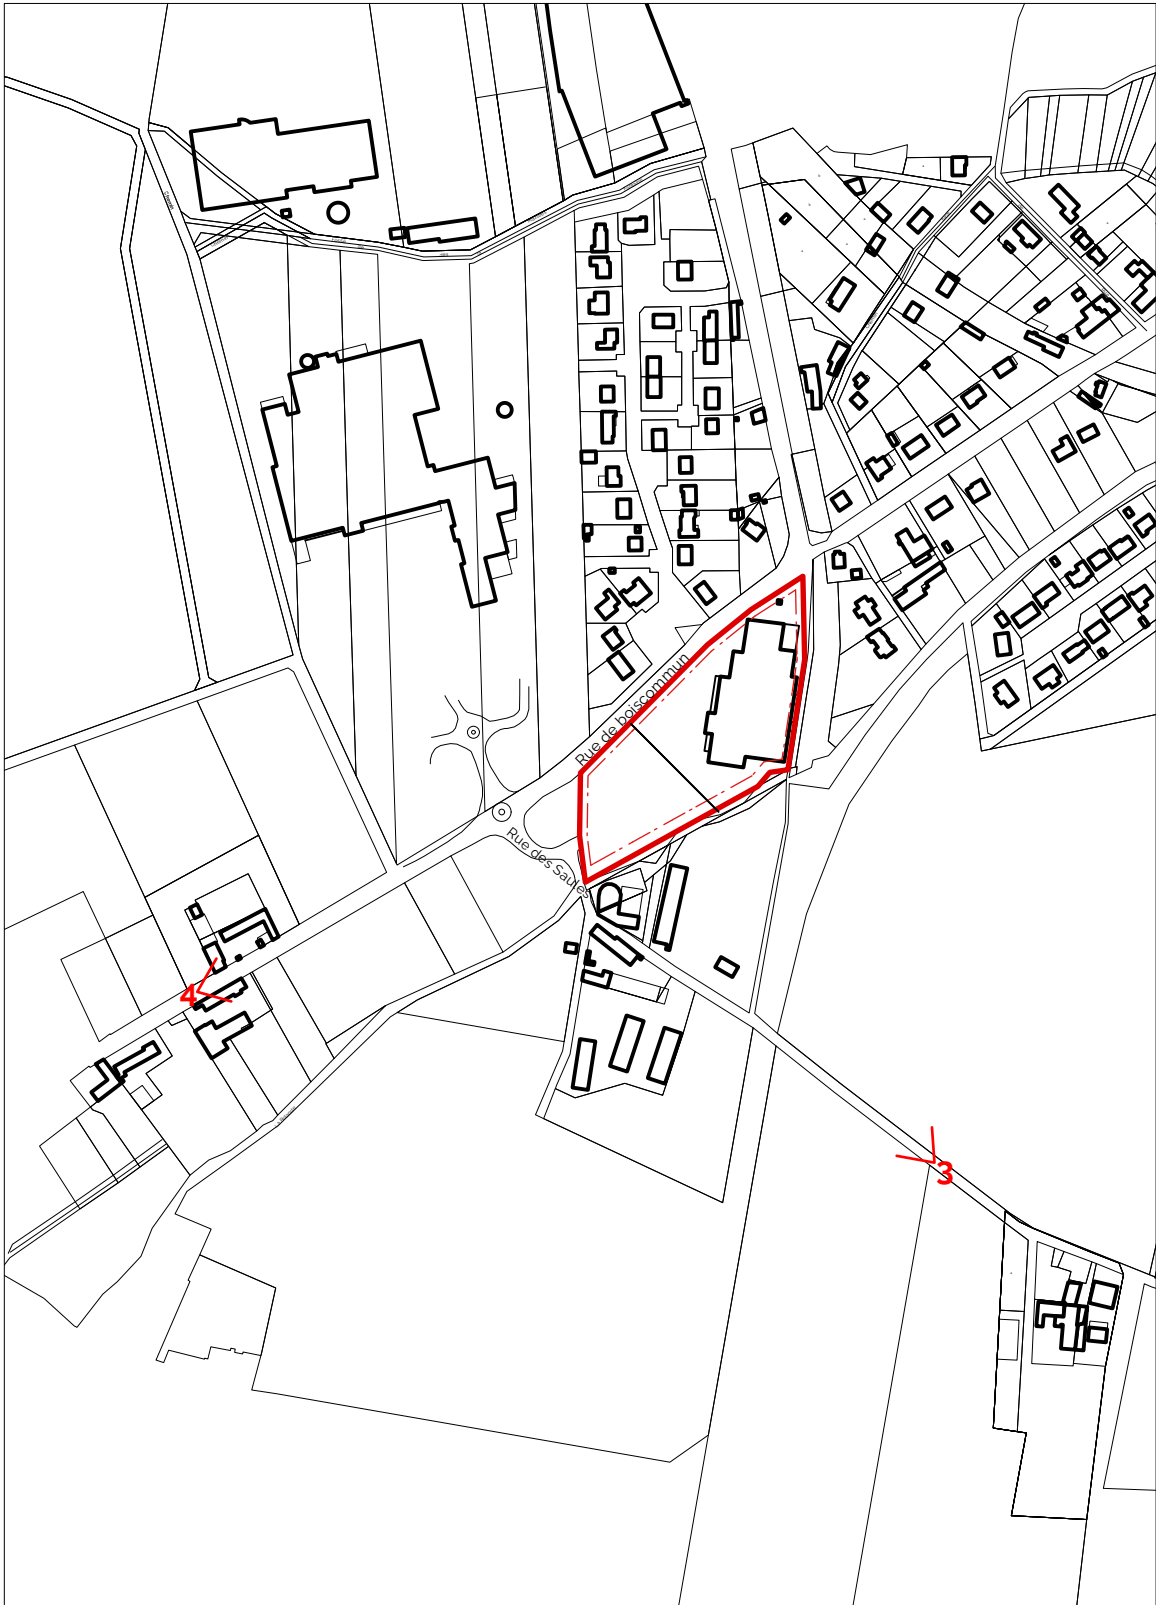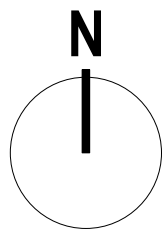

Vue 3 - Prise de vue juillet 2021 - Source Google Maps



Vue 4 - Prise de vue juillet 2021 - Source Google Maps

Construction d'un magasin Aldi
à Beaune-la-Rolande (45 340)
2 rue de boiscommun

3

phase
Permis de construire

intitulé
LE TERRAIN
DANS SON ENVIRONNEMENT LOINTAIN

échelle
np

date
15.10.2025

indice
IND-A
PC

maître d'ouvrage



IMMALDI & CIE SAS
33 Rue des Vanesses
93420 VILLEPINTE
R.C.S. Bobigny B 978 568 638
SIRET 378 568 638 00084

ALDI
IMMALDI & Cie
Bâtiment Exelmans
33 rue des Vanesses
93 420 VILLEPINTE
T. 01 60 03 68 00

maître d'œuvre

BLP RRC
architecture & patrimoine



BLP-RRC architectes
2 rue Lagrive | BP 493
51067 Reims cedex
contact@blp-rrc.fr
03 29 49 58 00