



Demande d'AEX Valentin : état initial

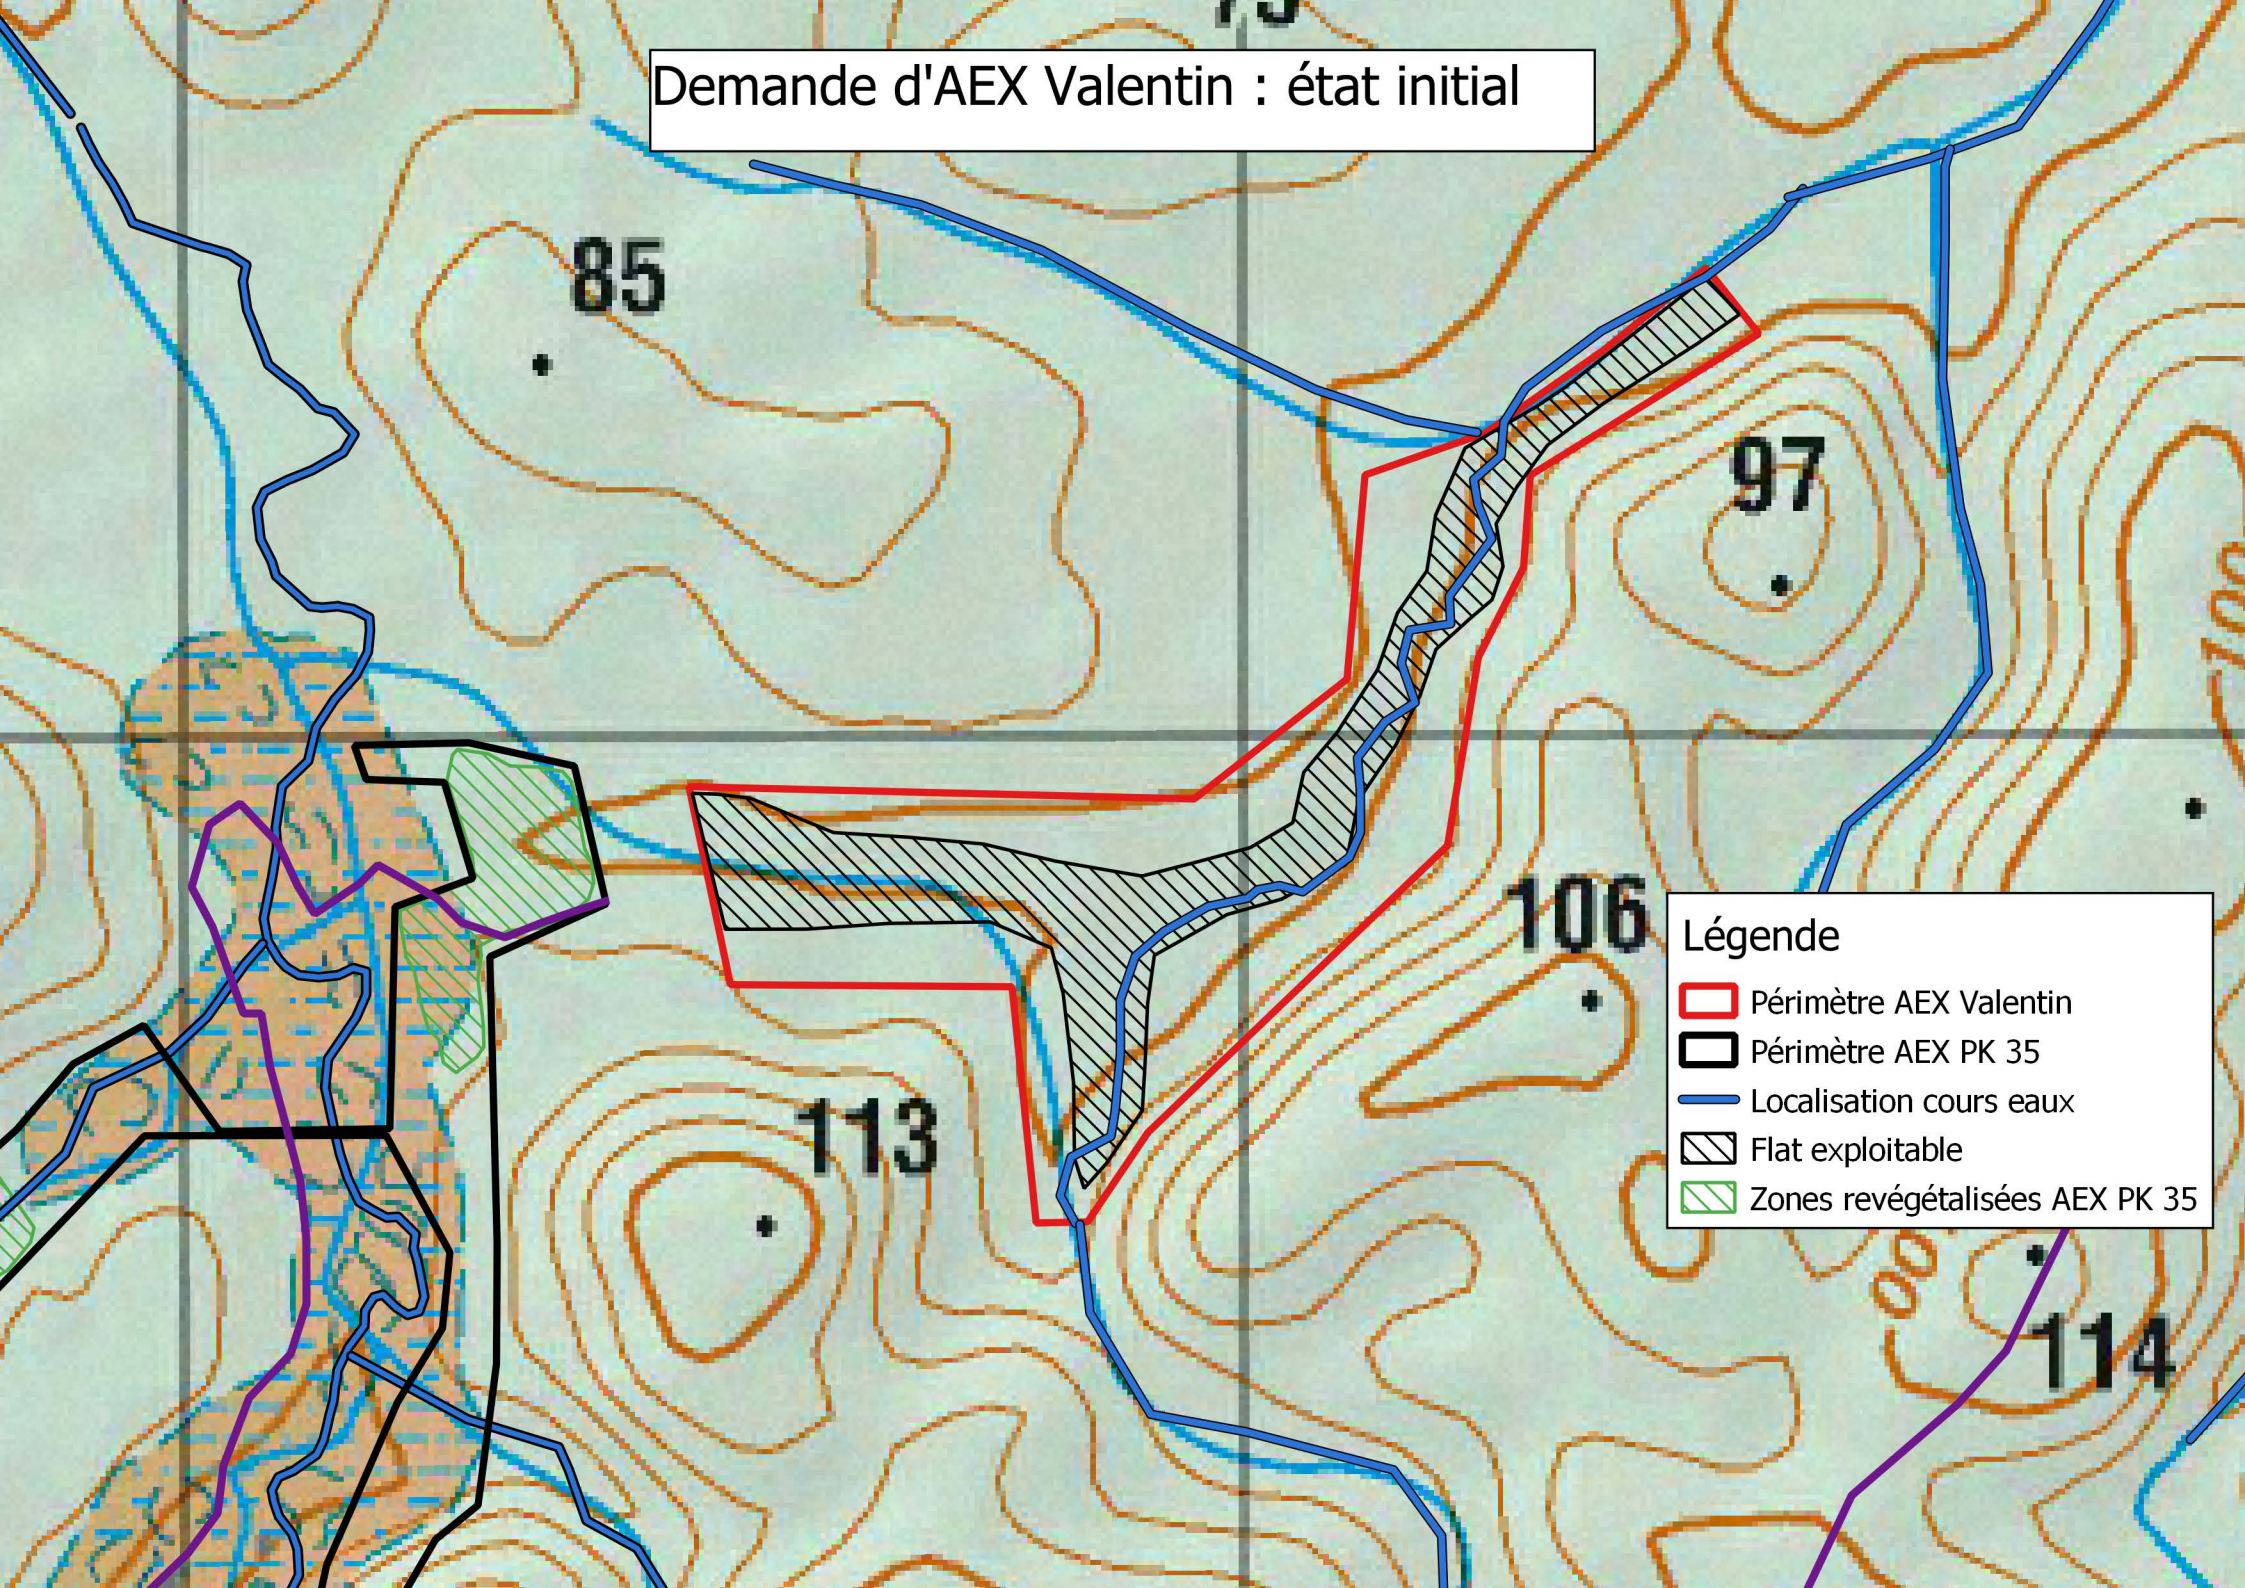


Légende

- ▬ Périmètre AEX Valentin
- ▬ Périmètre AEX PK 35
- ▬ Localisation cours eaux
- ▨ Flat exploitable
- ▨ Zones revégétalisées AEX PK 35

Demande d'AEX Valentin : Phase I d'exploitation

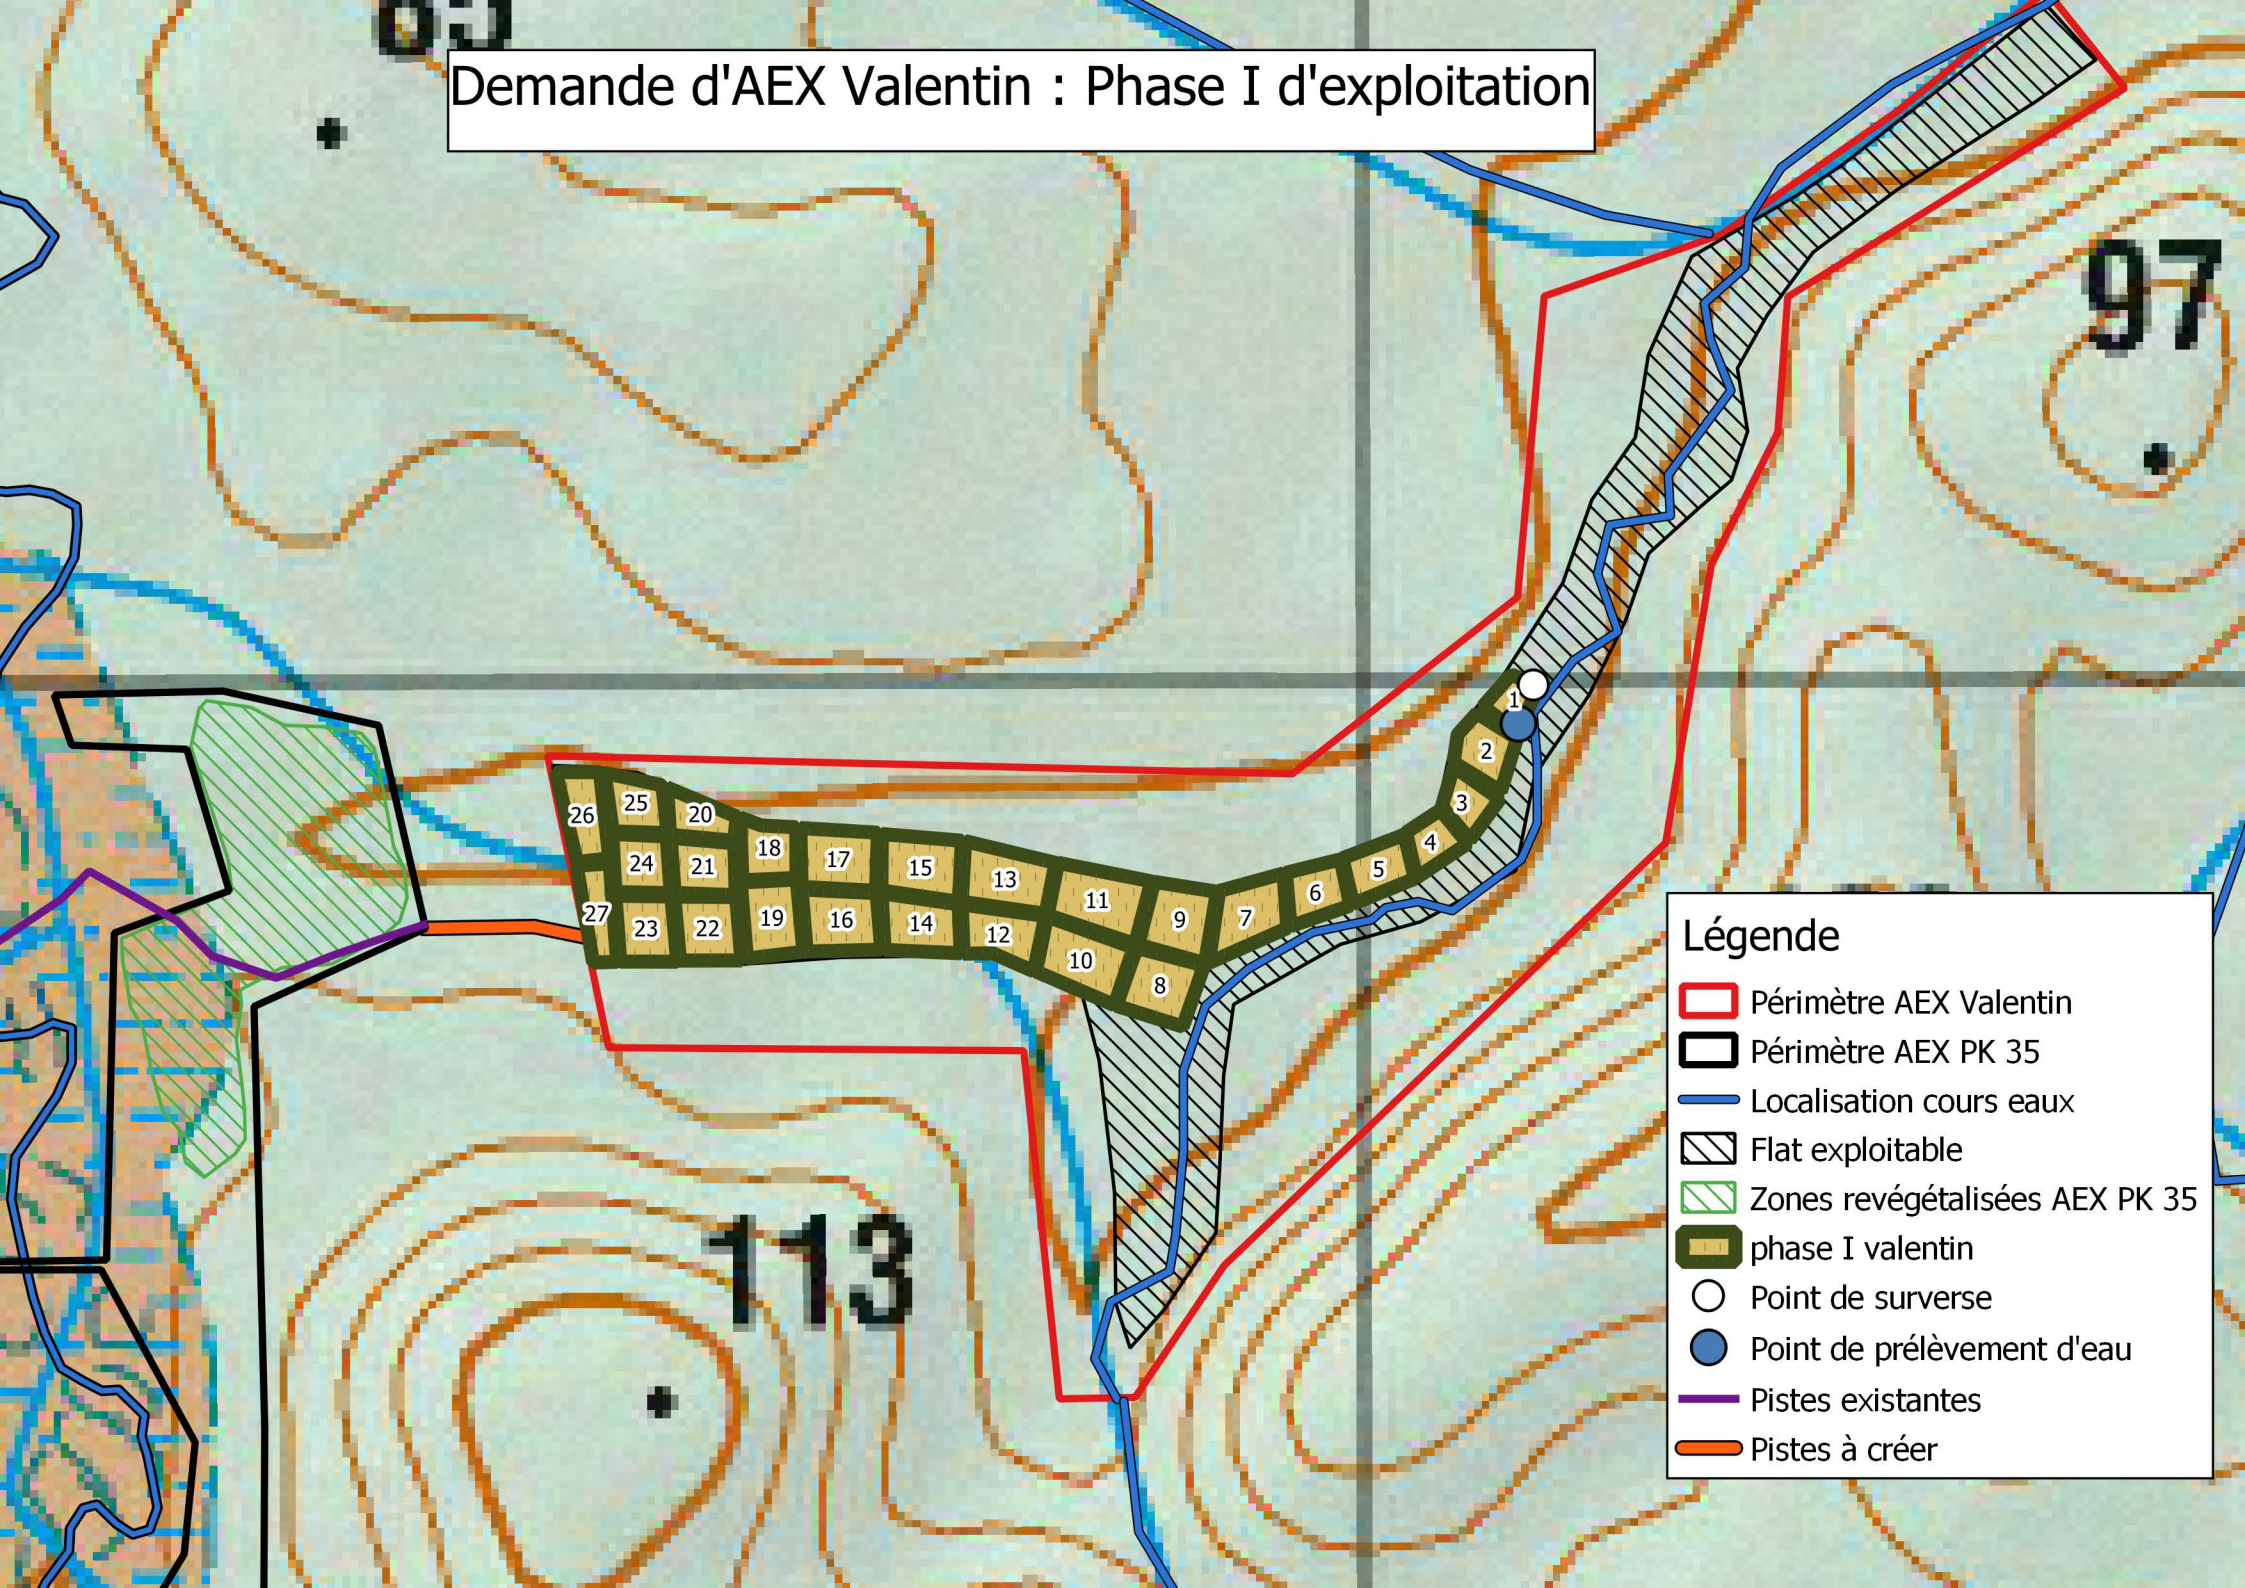


Demande d'AEX Valentin : Phase II d'exploitation

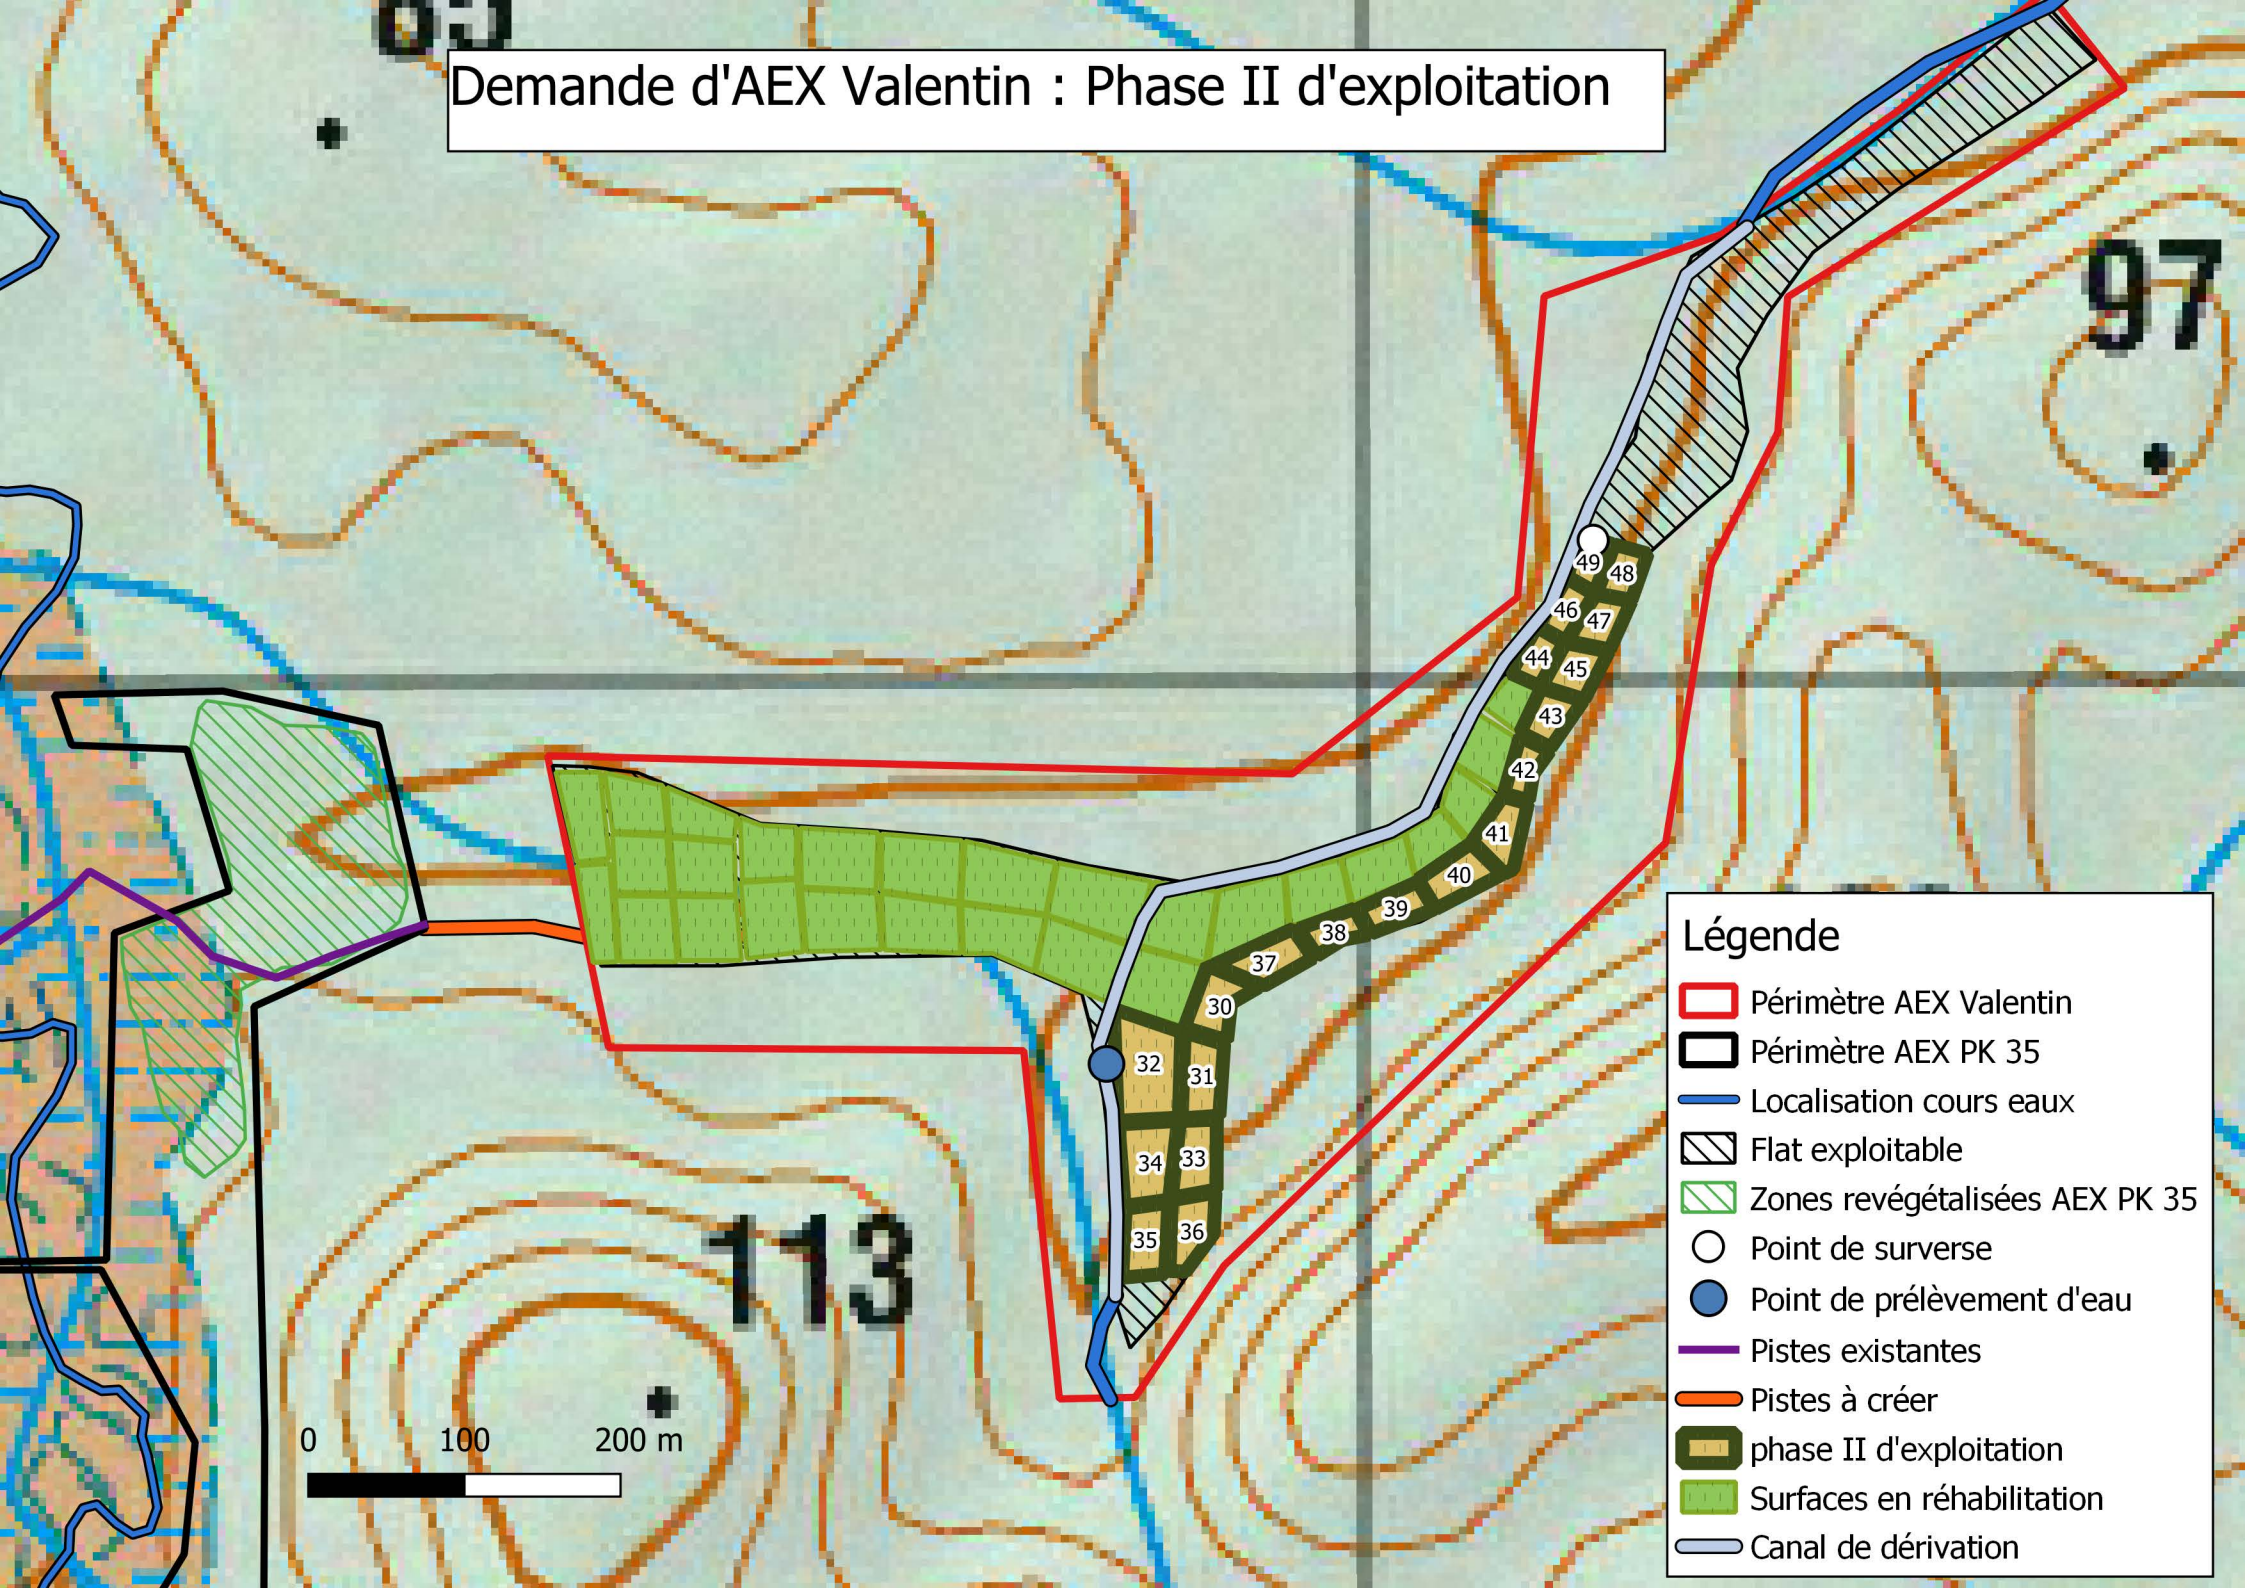

Légende

- Périmètre AEX Valentin
- Périmètre AEX PK 35
- Localisation cours eaux
- Flat exploitable
- Zones revégétalisées AEX PK 35
- Point de surverse
- Point de prélèvement d'eau
- Pistes existantes
- Pistes à créer
- phase II d'exploitation
- Surfaces en réhabilitation
- Canal de dérivation

Demande d'AEX Valentin : Phase III d'exploitation

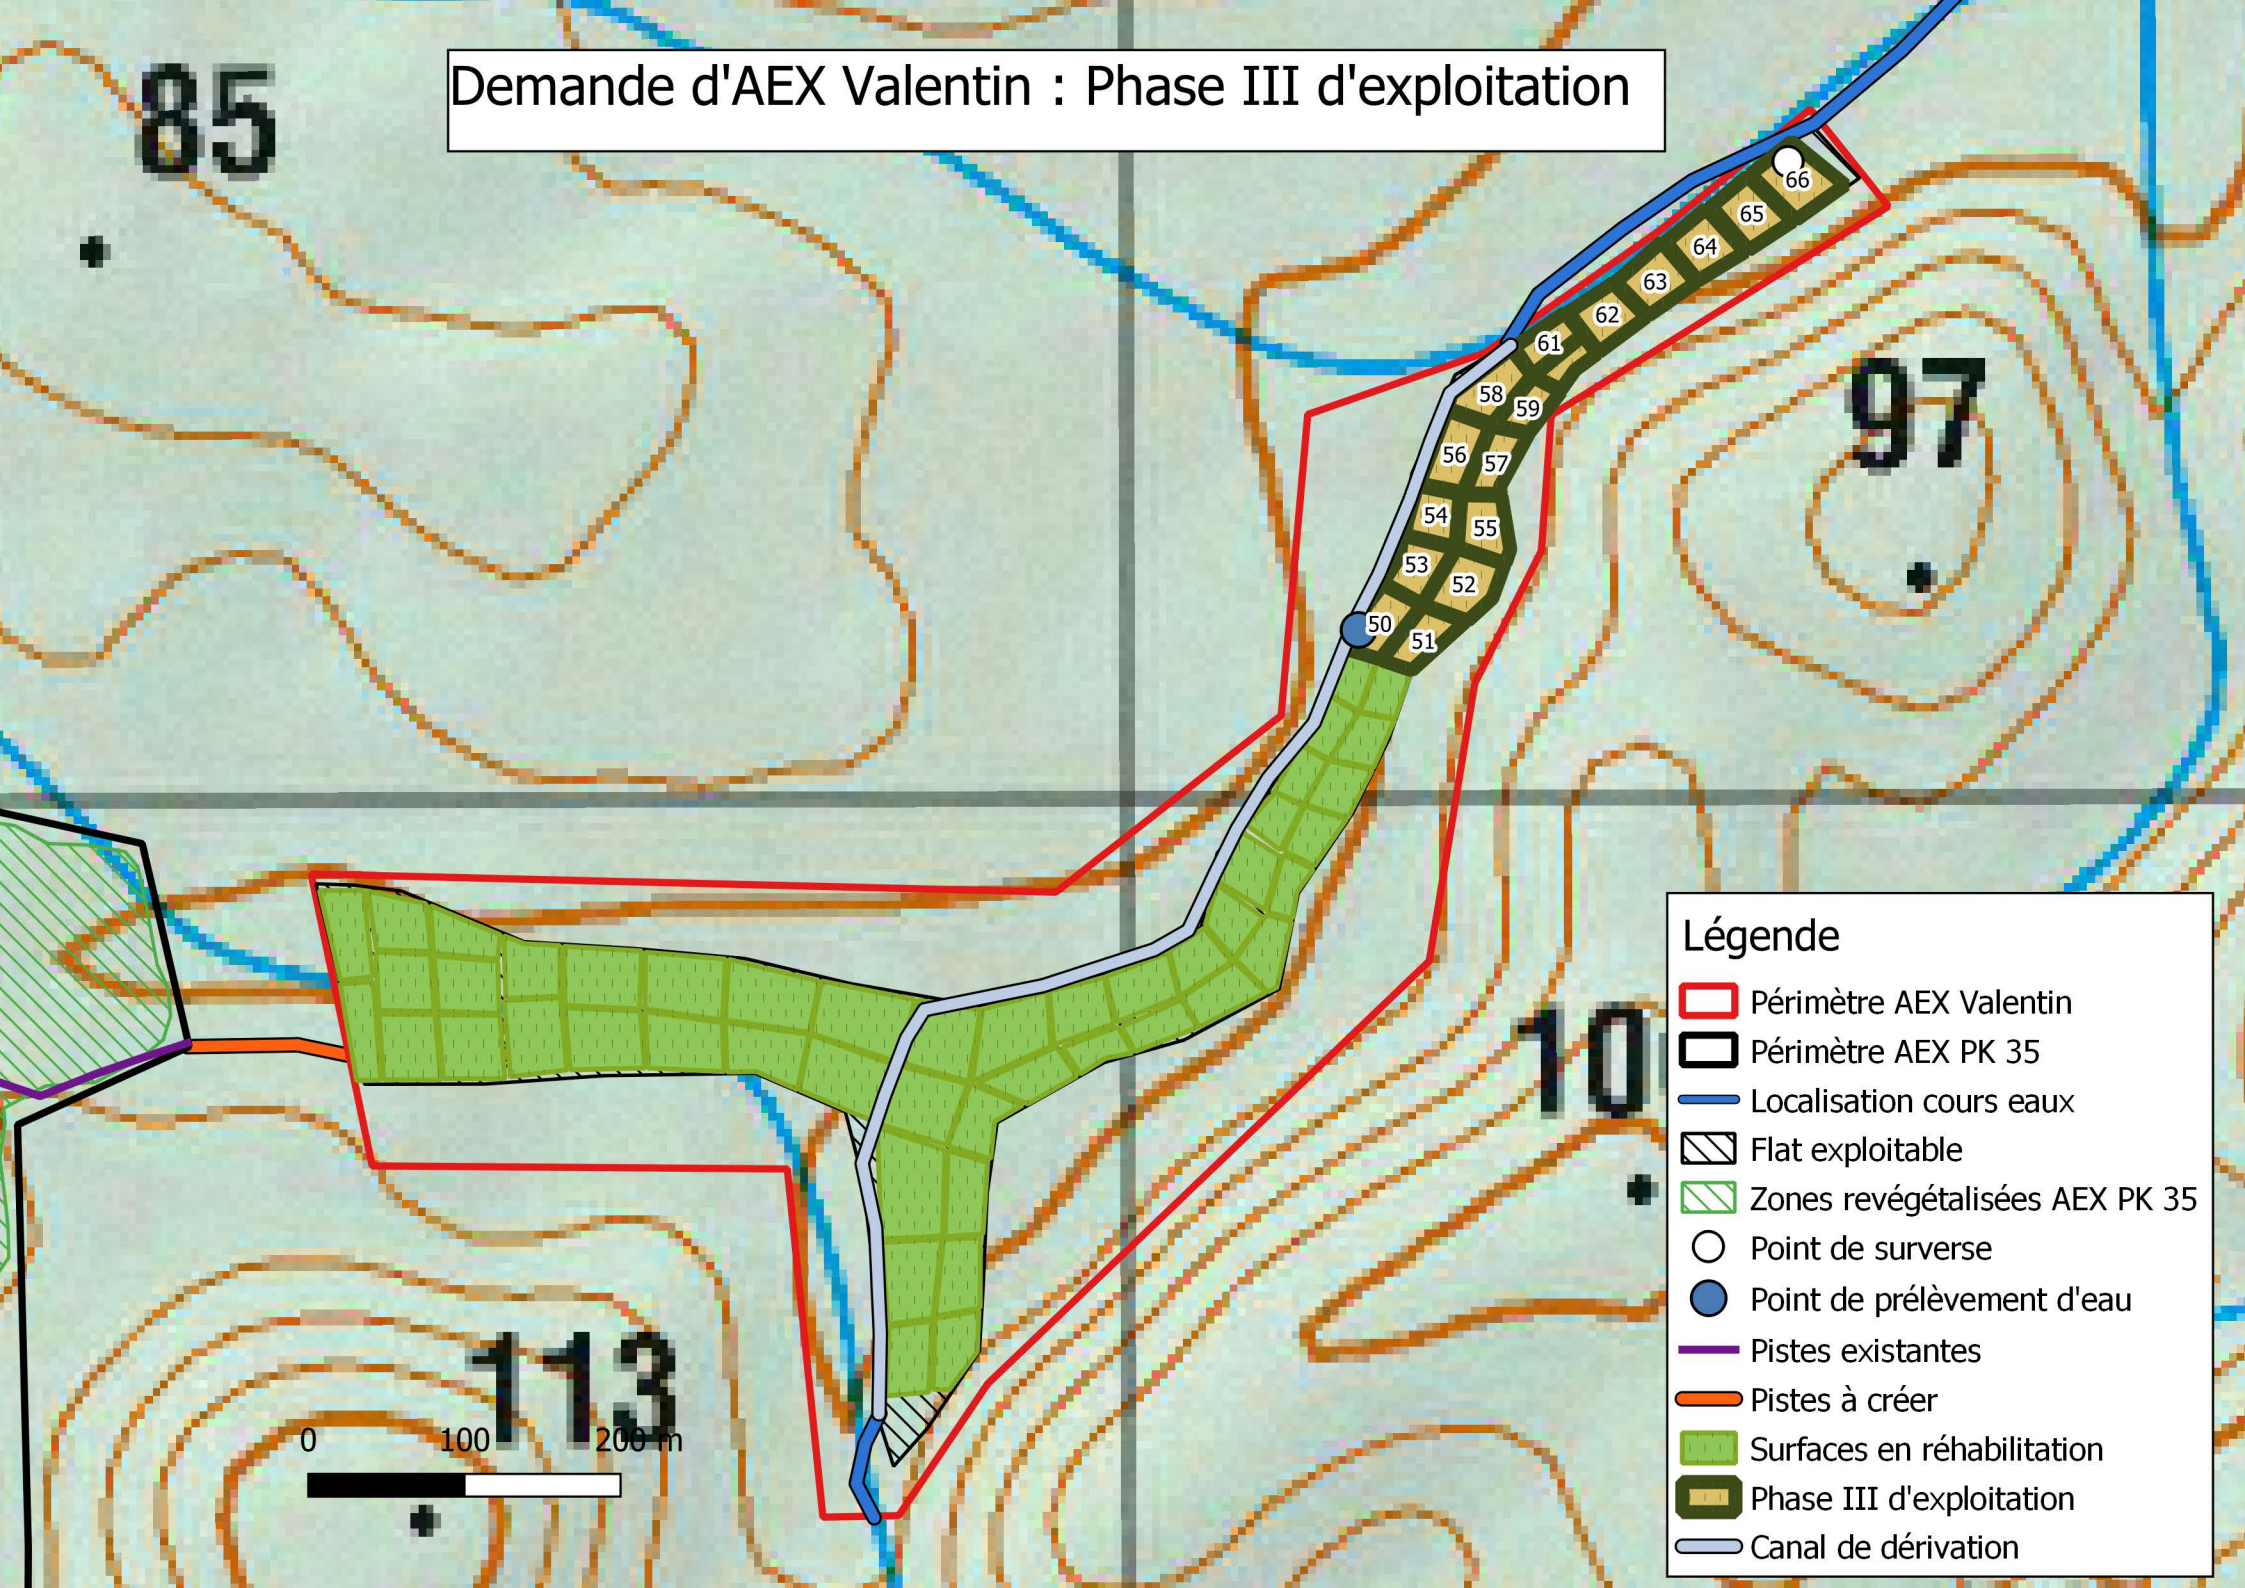

Demande d'AEX Valentin : Réhabilitation

