



# PLAN LOCAL D'URBANISME INTERCOMMUNAL DE L'EST

LA HERLIÈRE

## PLAN DE ZONAGE


PLUI ARRÊTÉ LE 05.12.19

PLUI ADOPTÉ LE 10.12.20

Dossier réalisé avec  
le bureau d'études :



Échelle : 1/7500ème

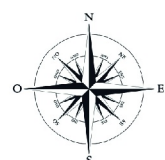

COMMUNAUTÉ DE COMMUNES  
DES CAMPAGNES DE L'ARTOIS  
1060, AVENUE FRANÇOIS MITTERRAND  
62810 AVESNES-LE-COMTE

03. 21. 220. 200  
PLUI@CAMPAGNESARTOIS.FR  
WWW.CAMPAGNESARTOIS.FR  
f t o i

### Légende

- Limite communale
- Cimetière
- Emplacement réservé
- Cavité

#### Périmètre à risque d'effondrement de cavité

- Bâtiment pouvant faire l'objet d'un changement de destination au titre de l'article L.151-11 du Code de l'Urbanisme
- Secteur d'Orientations d'Aménagement et de Programmation

#### Limites de zones

- Ua : Zone urbaine dense correspondant aux centres-village anciens
- Uj : Zone urbaine correspondant aux jardins
- 1AUE : Zone à urbaniser à vocation économique
- A : Zone agricole
- N : Zone naturelle

#### Éléments à protéger

- Espace boisé classé au titre de l'article L.113-1 du Code de l'Urbanisme
- Élément à préserver au titre de l'article L.151-38 du Code de l'Urbanisme : accès agricole
- Élément de patrimoine naturel à préserver au titre de l'article L.151-23 du Code de l'Urbanisme : linéaire végétalisé
- Élément de patrimoine naturel à protéger au titre de l'article L.151-23 du Code de l'Urbanisme : mare

#### Installations agricoles


- Installation agricole classée
- Installation agricole non classée

#### Éléments de patrimoine

| Numéros | Désignation           |
|---------|-----------------------|
| 1       | Calvaire              |
| 2       | Eglise Saint-Jean     |
| 3       | Plaque commémorative  |
| 4       | Monument aux morts    |
| 5       | Cimetière militaire   |
| 6       | Statue de Saint Etton |

#### Emplacements réservés

| Numéro | Désignation                   | Bénéficiaire | Surface (m²) |
|--------|-------------------------------|--------------|--------------|
| 1      | Aménagement voirie            | Commune      | 140.11       |
| 2      | Aménagement d'espaces publics | Commune      | 183.38       |
| 3      | Extension cimetière           | Commune      | 719.53       |
| 4      | Parking cimetière             | Commune      | 226.68       |
| 5      | Citerne incendie              | Commune      | 323.46       |
| 6      | Bassin de rétention           | Commune      | 2327.17      |

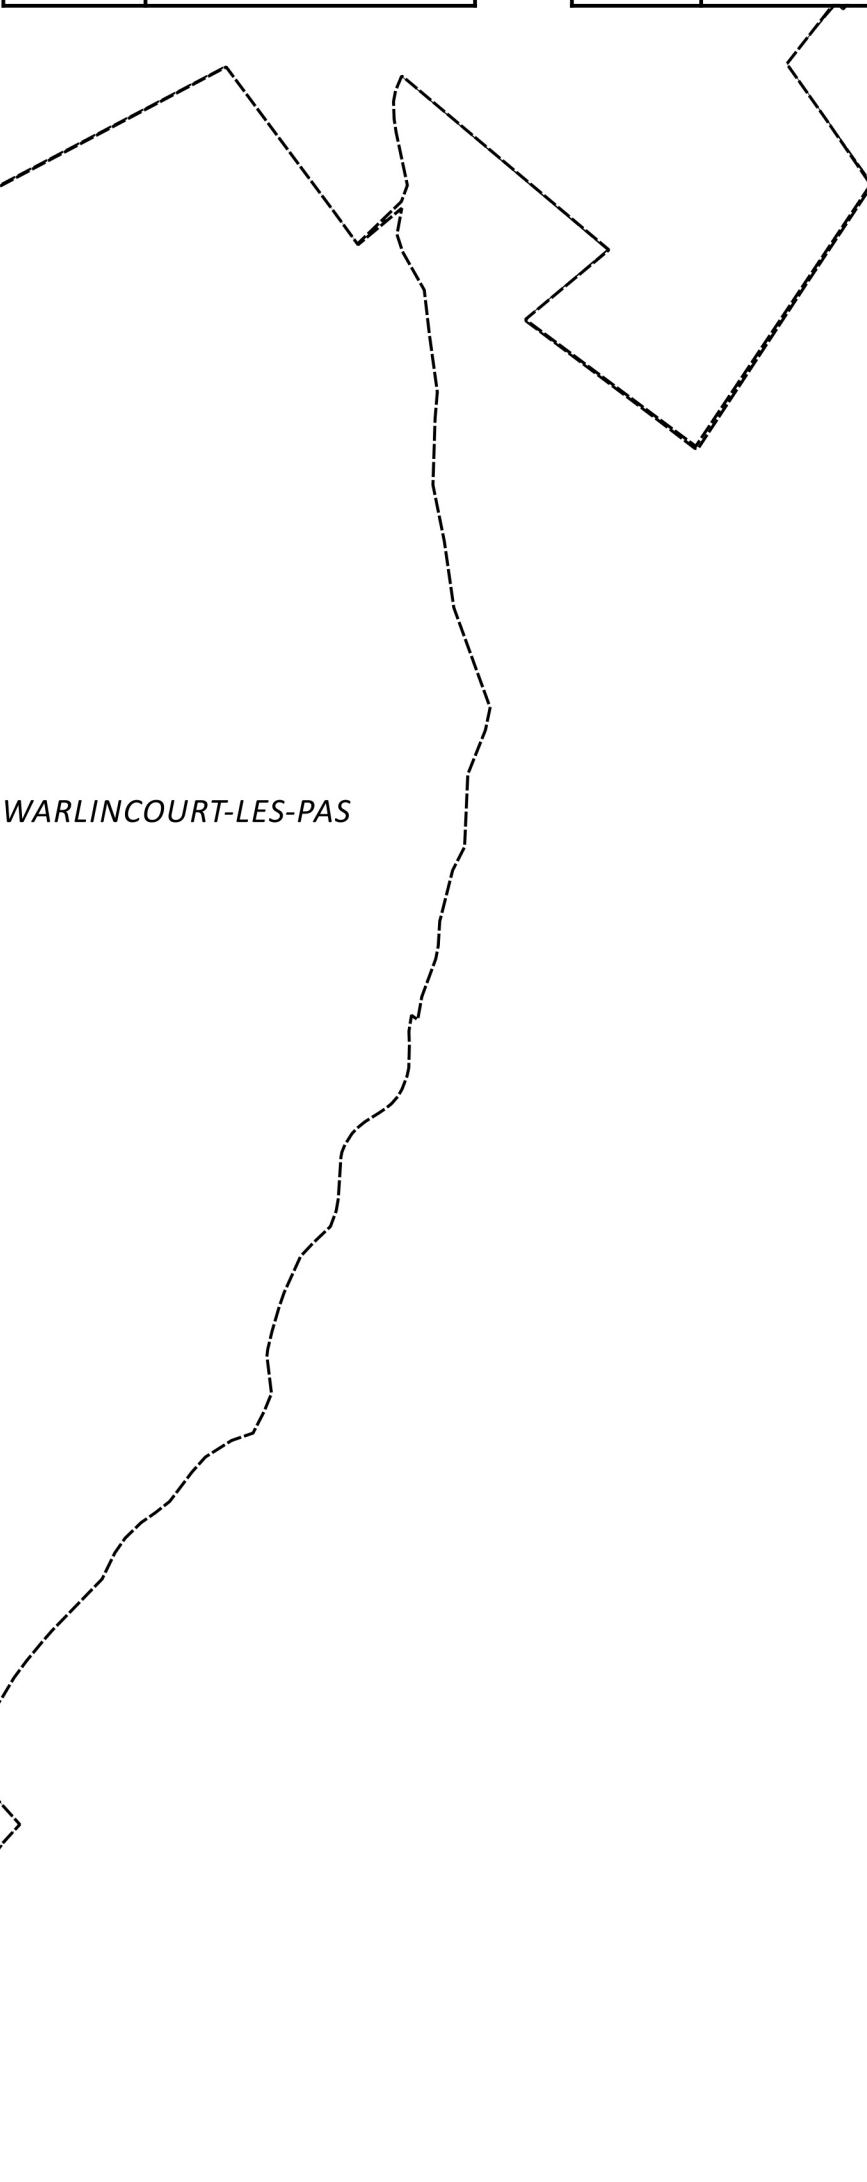

GAUDIEMPRE

SAINT-AMAND

BAVINCOURT

BAILLEULMONT

LA CAUCHIE

HUMBERCAMPS

POMMIER

