

DEPARTEMENT DU PAS DE CALAIS

Commune de

SAULTY - LA HERLIERE

Route Nationale (RN 25) - Lieu-dit "Le Vieux Moulins"

ESQUISSE 2



Projet d'aménagement par la CCCA

LA HERLIERE - Section B - N° 154p, 164 et 182

SAULTY - Section ZI - N° 83, 84p, 91 et 92

TIRAGE PROVISOIRE TRANSMIS POUR INFORMATION

Les limites n'ont pas fait l'objet d'un procès verbal d'accord signé par les voisins.
La représentation des limites et les cotes sont données à titre indicatif et ne sont pas garanties ;
elles ne deviendront définitives qu'après bornage contradictoire des limites.

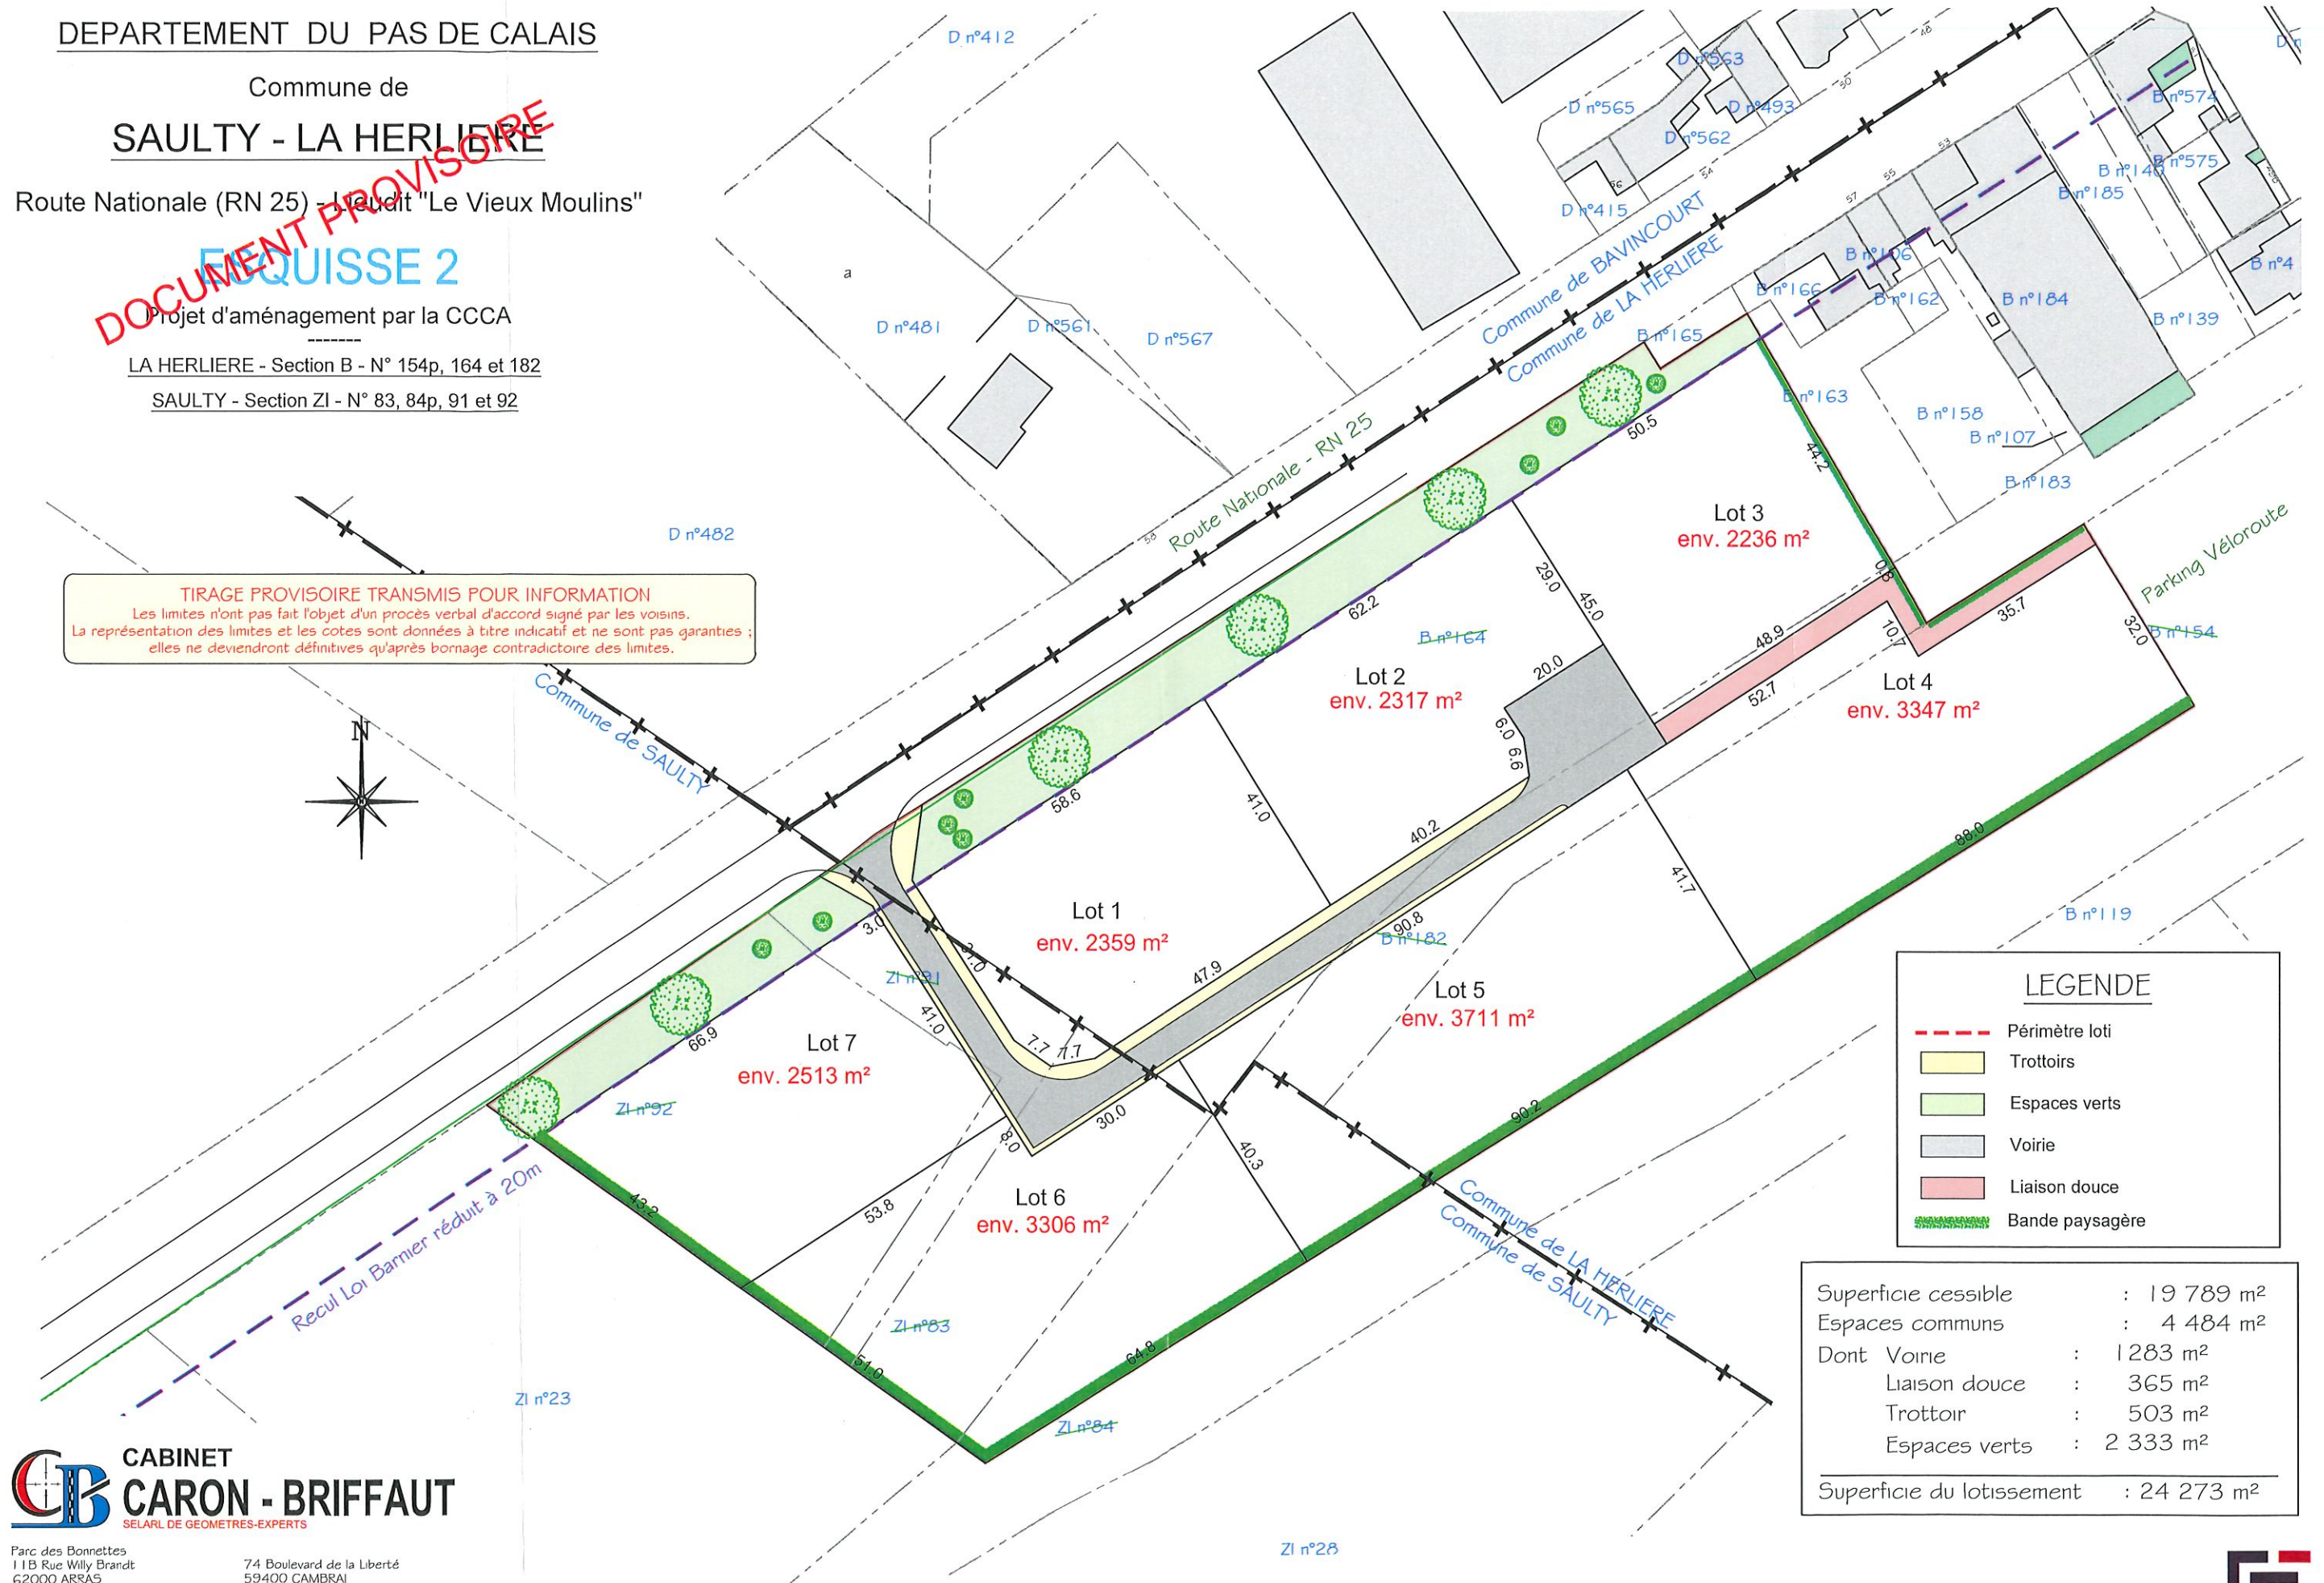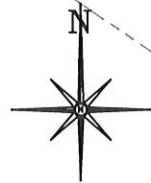

LEGENDE

- Périmètre loti
- Trottoirs
- Espaces verts
- Voirie
- Liaison douce
- Bande paysagère

Superficie cessible	: 19 789 m ²
Espaces communs	: 4 484 m ²
Dont Voirie	: 1 283 m ²
Liaison douce	: 365 m ²
Trottoir	: 503 m ²
Espaces verts	: 2 333 m ²
Superficie du lotissement	: 24 273 m ²

CABINET
CARON - BRIFFAUT
SELARL DE GEOMETRES-EXPERTS

Parc des Bonnettes
11B Rue Willy Brandt
62000 ARRAS
TEL. 03.21.73.25.73
arras.geometres@caronbriffaut.com
Site internet: <http://www.geometres-caron-briffaut.com>

74 Boulevard de la Liberté
59400 CAMBRAI
TEL. 03.27.70.74.95
cambrai.geometres@caronbriffaut.com

224103 - Esquisse le 17.06.2024

ECHELLE: 1/1000

