


Plan de situation

CLIENT: SARL VAN ENERGIES
COORDONNEES GPS DU POINT DE LIVRAISON
RACOORDEMENT DE REFERENCE AGCP +CCPI
ADRESSE: 12 ruelle du temple 02250 FLAVY LE MARTEL

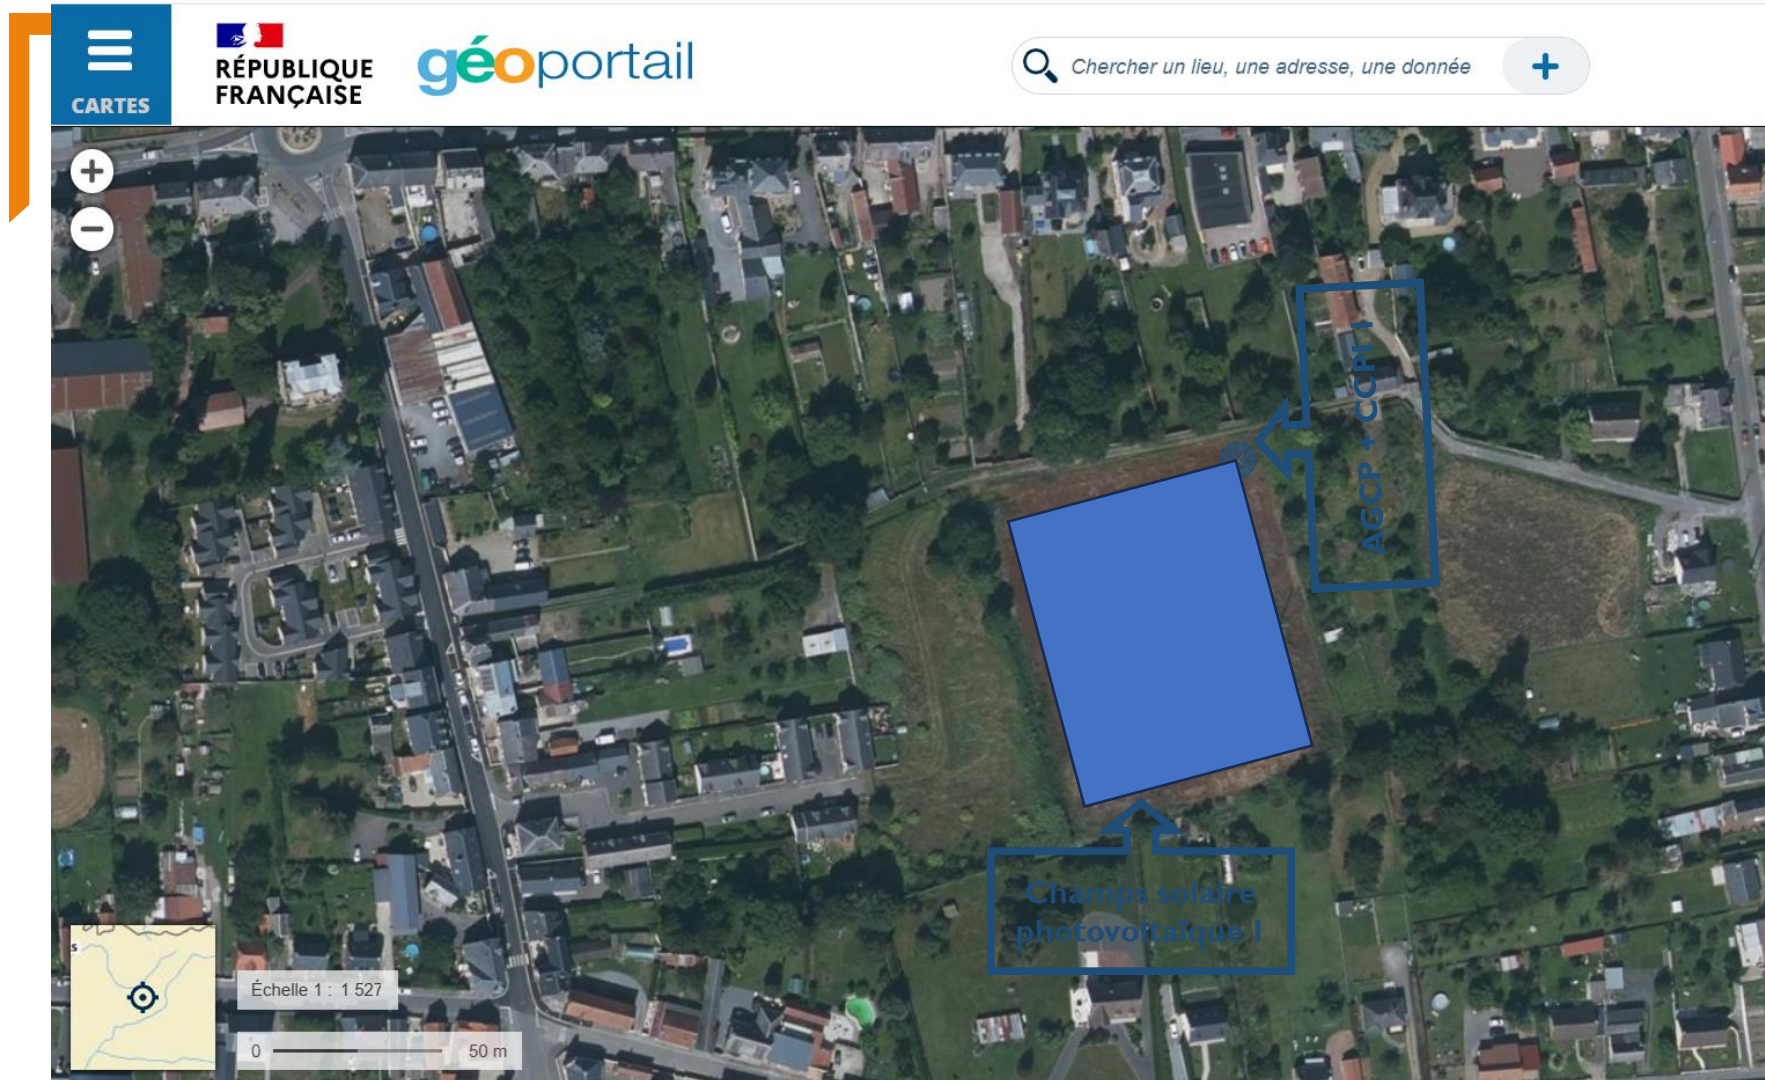

Plan de situation

CLIENT: SARL VAN ENERGIES


COORDONNEES GPS DU POINT DE LIVRAISON

RACORDEMENT DE REFERENCE AGCP +CCPI

ADRESSE: 12 ruelle du temple 02250 FLAVY LE MARTEL

géoportail

Chercher un lieu, une adresse, une donnée

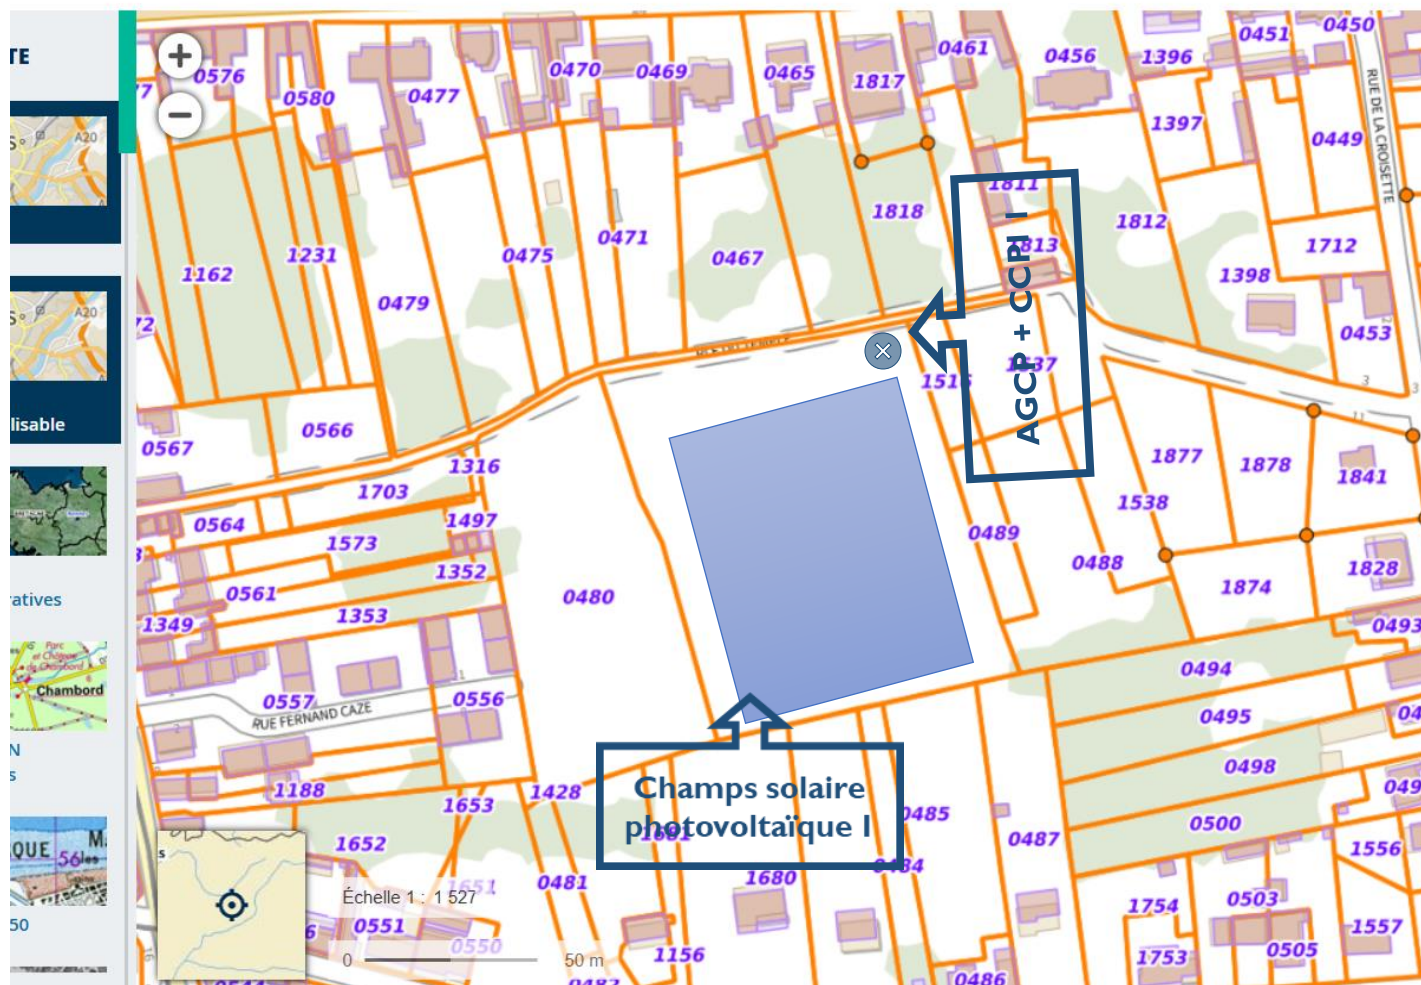

Plan Géoportail

