




Façade nord

Échelle: 1:100

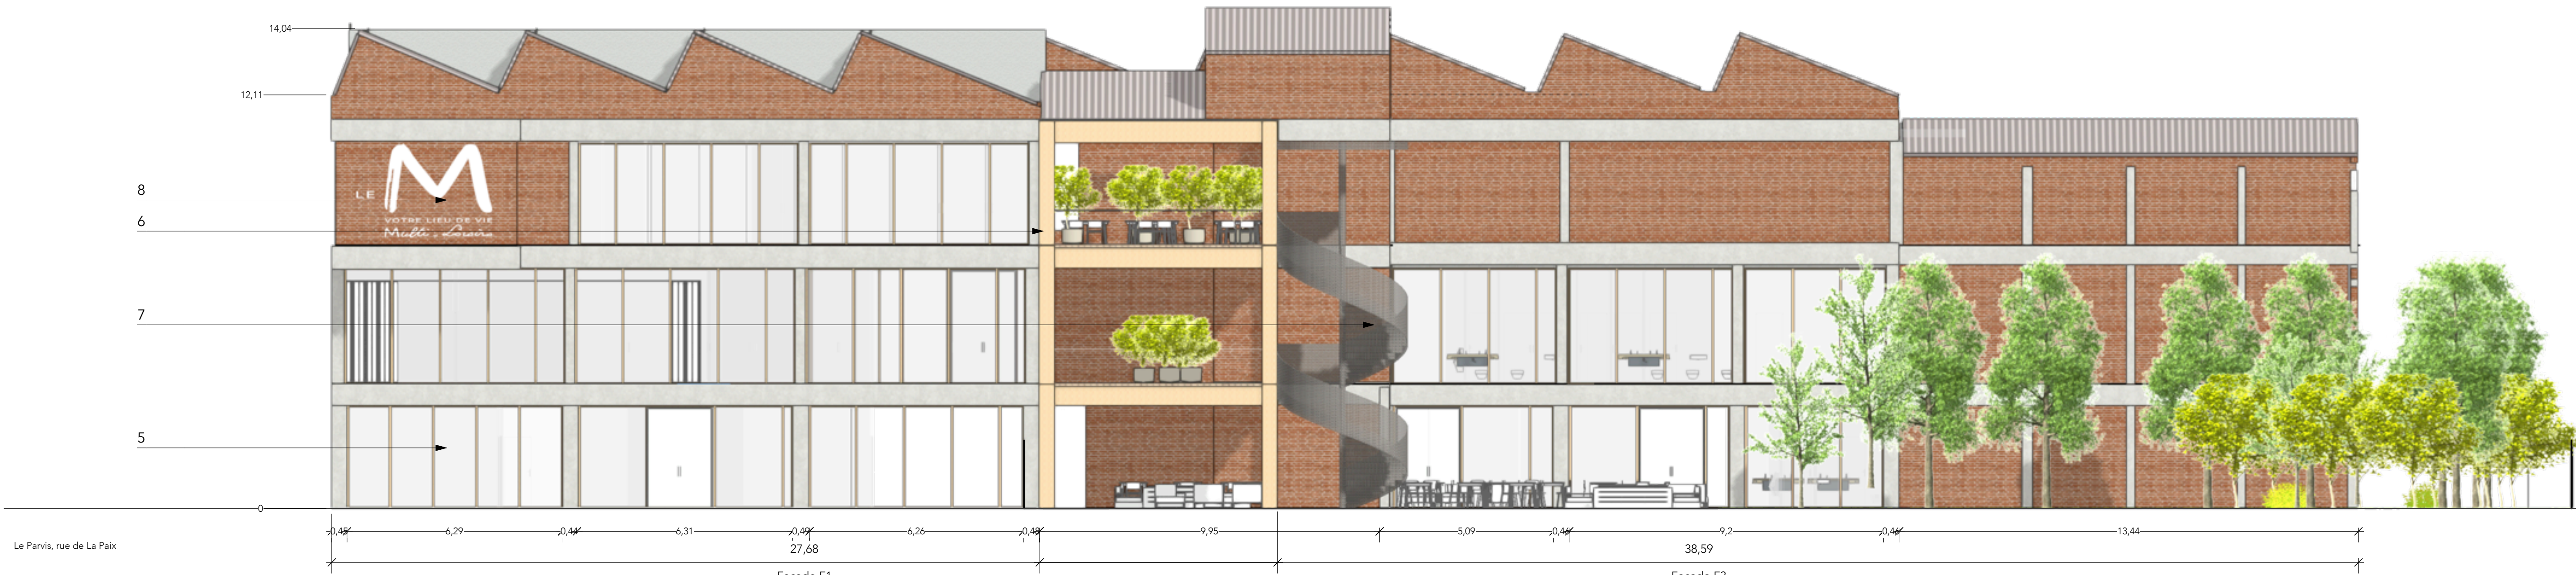

Façade Ouest

Échelle: 1:100



Façade sud

Échelle: 1:100




Façade Est

Échelle: 1:100



VUE SUR LES FAÇADES SUD-EST

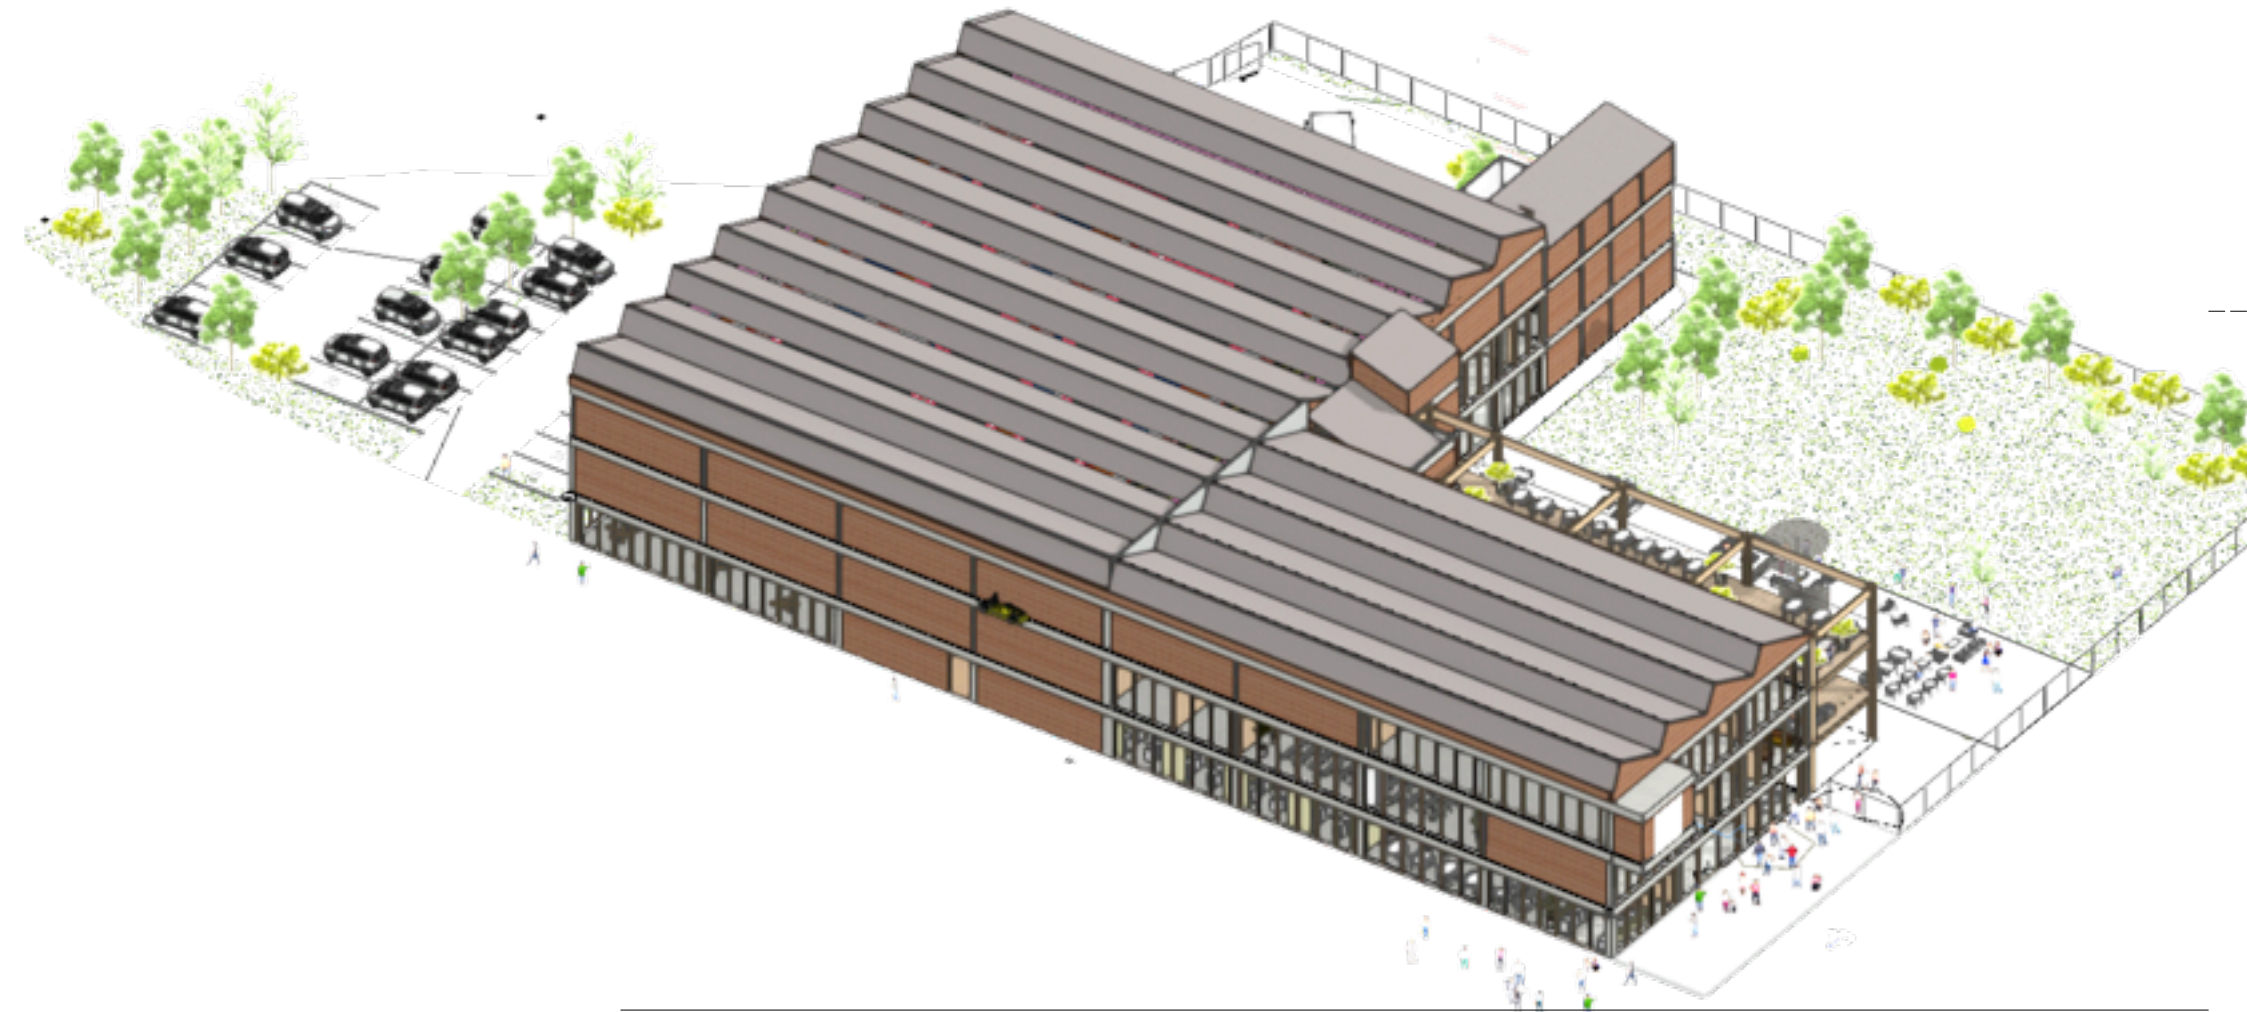


VUE SUR LES FAÇADES NORD-OUEST

Légende

- 1 Brique - coloris nuancé rouge brun, joint ciment gris - aucune intervention excepté rejointoiement ponctuel
- 2 Maçonnerie de parpaing - brut
- 3 Ossature béton - rénovation des bandeaux et poteaux bétons noyés dans le mur. Reprise des des bétons dégradés avec isolation mince et finition en enduit ciment taloché fin, assurant protection et cohérence esthétique.
- 4 Remplacement de la couverture actuelle par couverture en plaques nervurées de type ondulée, à ondes étroites et particulièrement profondes, coloris gris zinc.
- 5 Création de percements en façade, Mur rideau bois, teinte mélèze naturelle
- 6 Ossature bois, bois résineux, teinte naturelle
- 7 Escalier de secours extérieur, à créer, acier galvanisé
- 8 Noms d'enseignes et logos, application peinture minérale
- 9 Pavés de verre existant

Plan repérage façades et coupes

Échelle: 1:1200

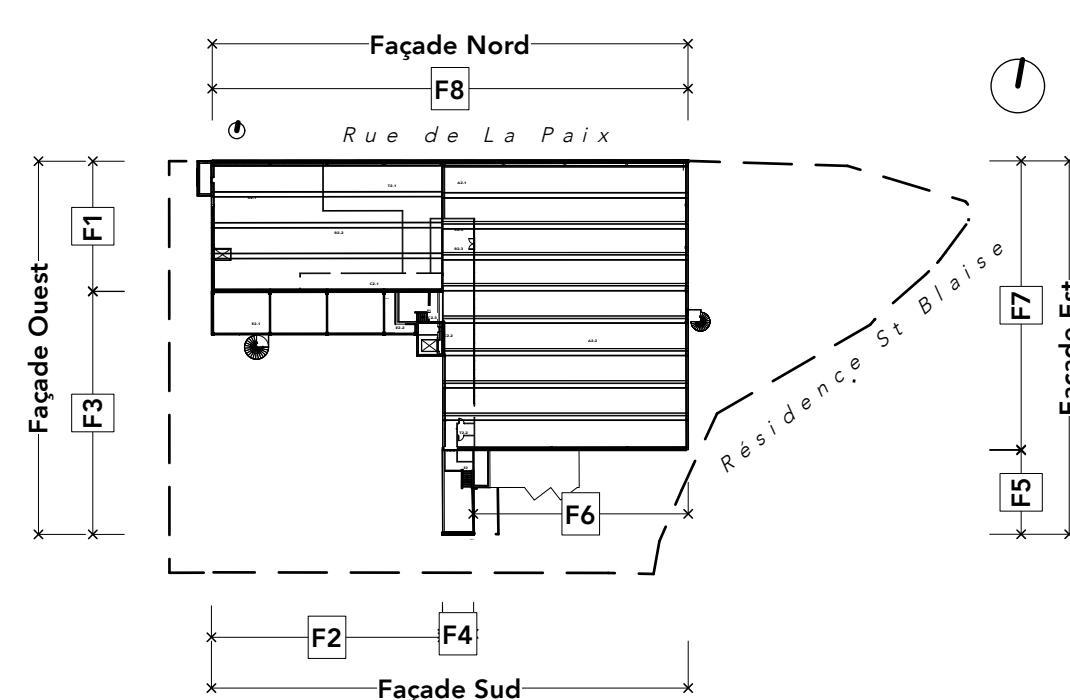

Projet
Rehabilitation du site de l'ancienne « Filature DEVALUX » à destination de la création d'un complexe de loisirs multi-activités pour tous publics, « Le Mix »

Lieu
Rue de la Paix, 59230 Saint-Amand-les-Eaux

Maître d'Ouvrage
SCI DU CLAN DES MAGA
235 rue Louis Duvant Bâtiment F&V
59220 Rouvriennes

Maître d'Œuvre
ATELIER SEBASTIEN MUTEBA ARCHITECTURE
4 bis, rue Blanche - 59 000 Lille
s.muteba@orange.fr +33 (0)6 08 03 49 44

BET - Economiste
HDM INGENIERIE SA
Parc de la Haute Borne de Villeneuve d'Ascq - 20 Rue Hubble - 59262
Sanghin en Melantois

Bureau de contrôle
APAVE Nord-Ouest SAS | agence bâtiment Nord
340, avenue de la Marne - CS 43013 - 59703 MARCOU EN BAROEUL CEDEX
Tel: 03 20 42 76 10

CSFS
APAVE Nord-Ouest SAS | agence bâtiment Nord
340, avenue de la Marne - CS 43013 - 59703 MARCOU EN BAROEUL CEDEX
Tel: 03 20 42 76 10

Phase
APAVE Nord-Ouest SAS | agence bâtiment Nord
340, avenue de la Marne - CS 43013 - 59703 MARCOU EN BAROEUL CEDEX
Tel: 03 20 42 76 10

Titre
APAVE Nord-Ouest SAS | agence bâtiment Nord
340, avenue de la Marne - CS 43013 - 59703 MARCOU EN BAROEUL CEDEX
Tel: 03 20 42 76 10

Niveau
+/- 0.00 m

Echelle
Comme défini

Date, indice document
17/03/2023, indice 2

Références fichier info
LeM_APD_PC_ind2.vwx

Notes de révision

Numéro de Plan/Pièce

PC05_2