





ANNEXE 01 : Plan de situation

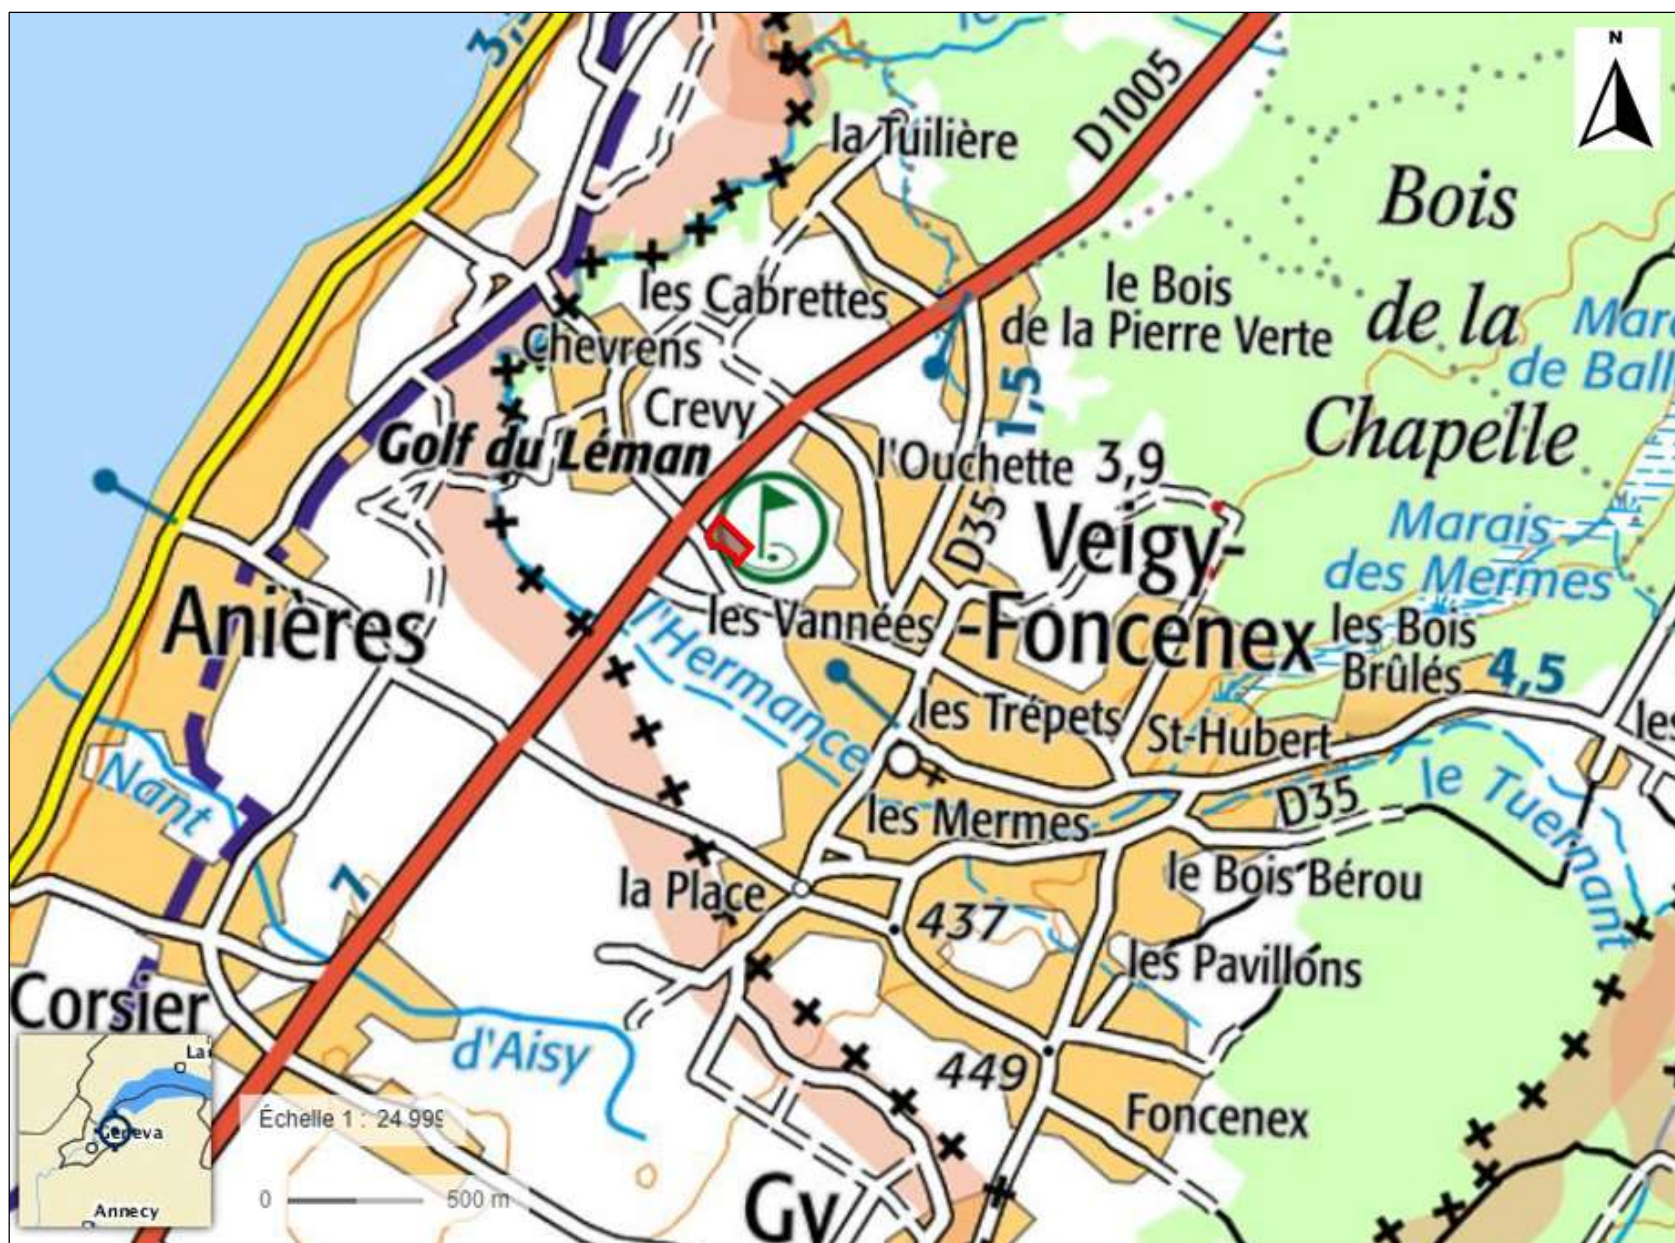

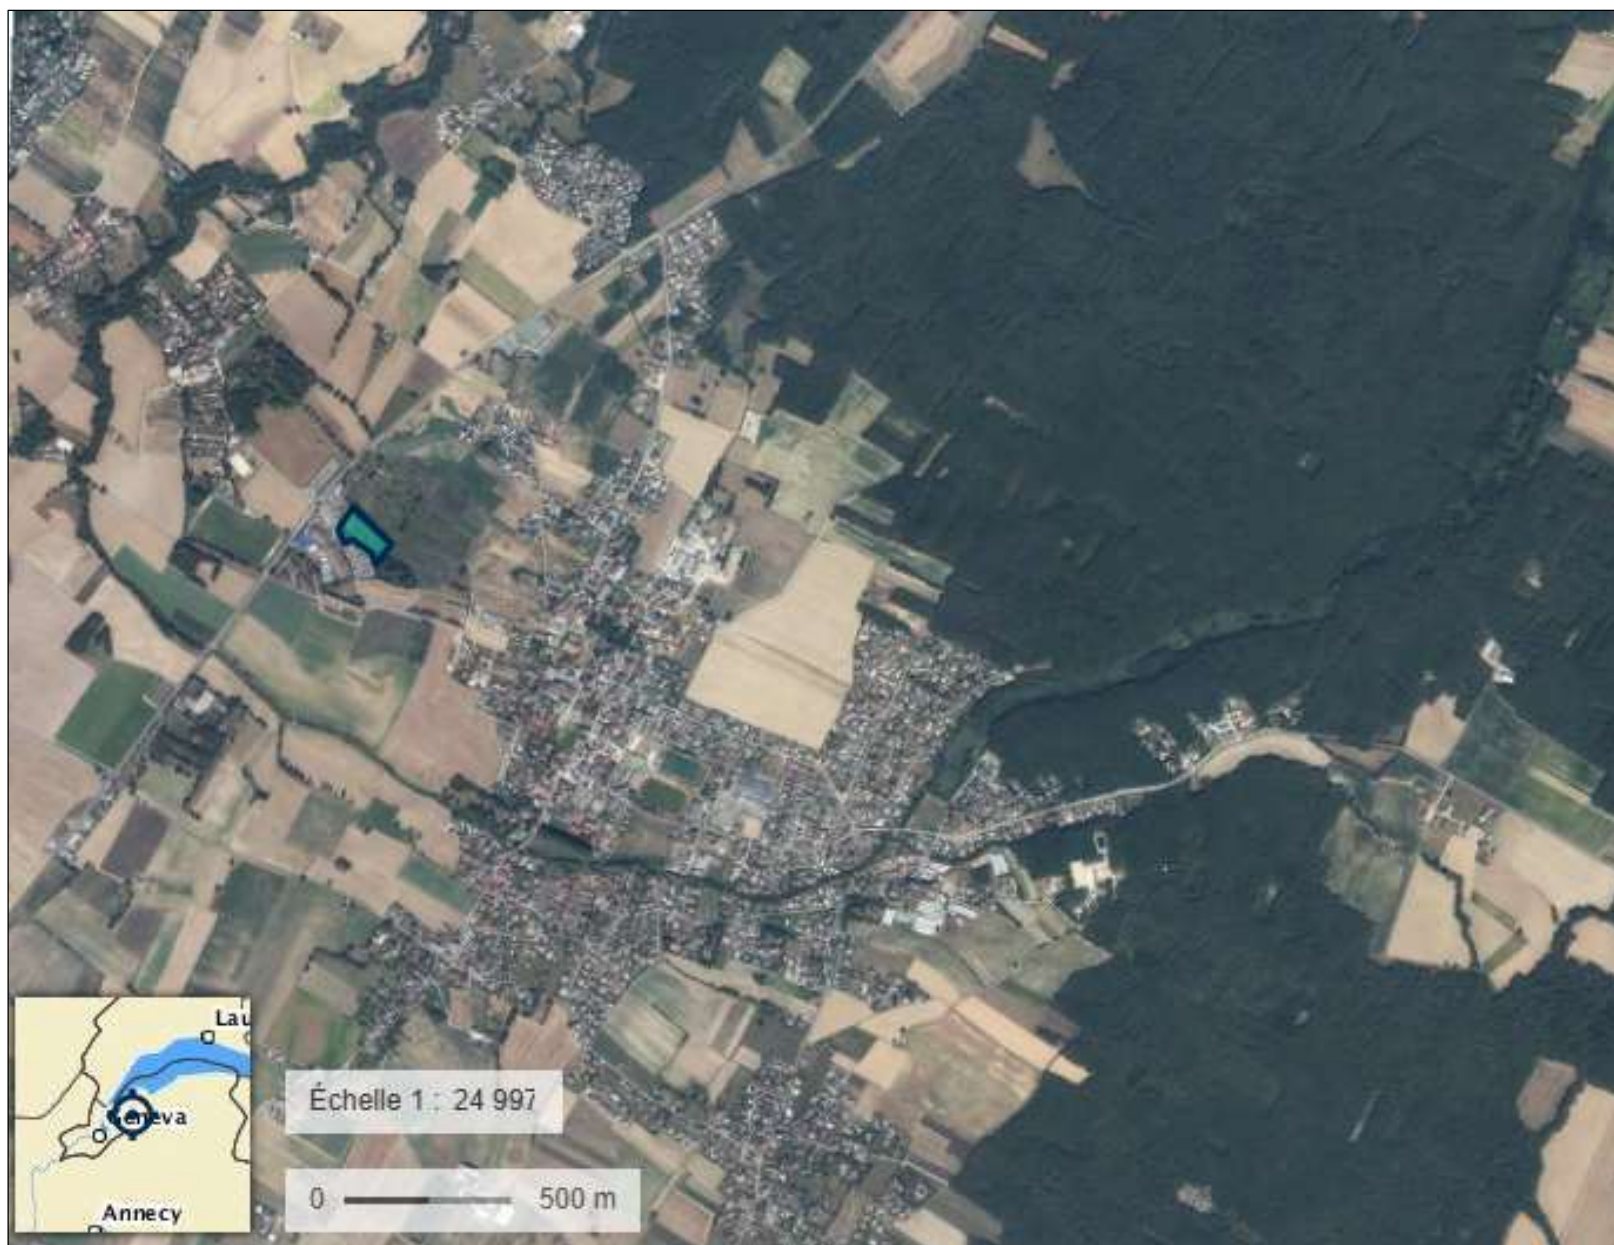

Échelle 1 : 24 997

0 — 500 m

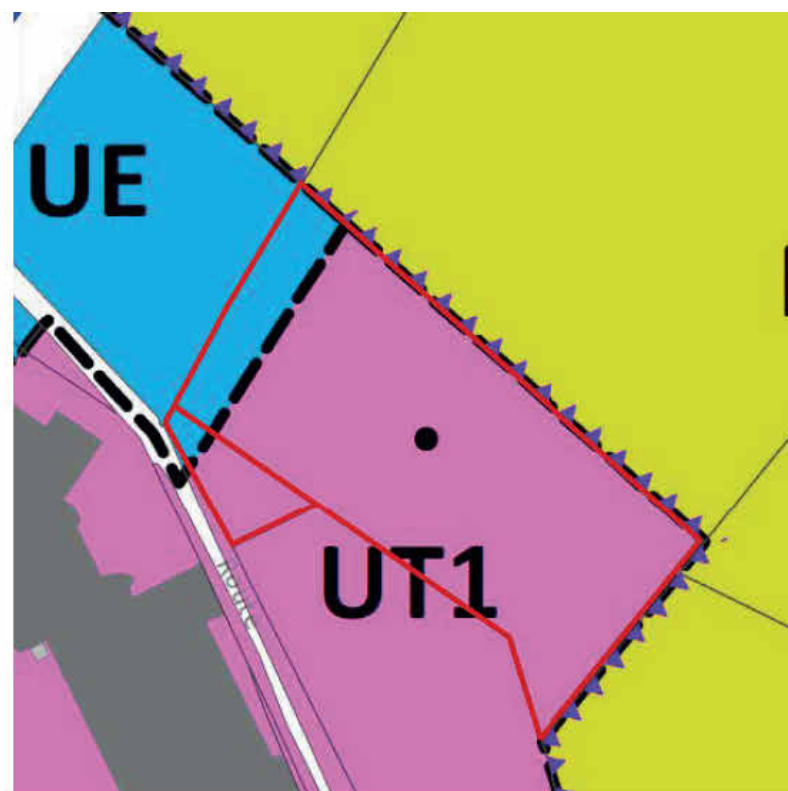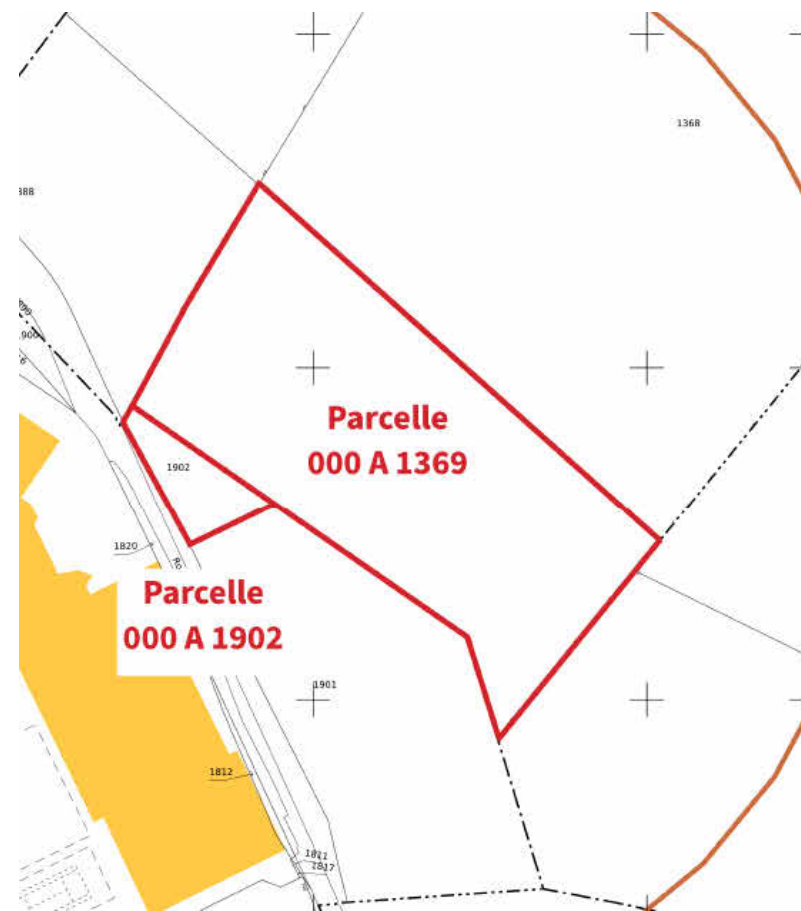

ZONE UE:
Zone urbaine dédiée aux équipements publics et/ou d'intérêt collectif
ZONE UT1:
Zone urbaine dédiée au tourisme et aux loisirs

KOR CIMES SAS
Promotion Immobilière
87, Chemin Triche Lebeau
74140 Veigy-Foncenex
korcimes@gmail.com
SIRET N° 840 121 792 000 13

SUD ARCHITECTES
27, rue Joannès Carret CS 10.711
69256 Lyon cedex 09 - France.
Tél. +33 (0)4 78 64 07 07
Fax +33 (0)4 78 64 88 35
SIRET 451 380 752 00027

