



PLAN DE MASSE
Vue globale

TABLE DES MATIERES

DPC2 - PLAN DE MASSE
DPC3 - PLANS DE COUPE
DPC4 - PLAN DE FACADE ET DE TOITURE
DPC5 - ASPECT EXTERIEUR
DPC6 - INSERTION PAYSAGERE
DPC7 - PHOTOGRAPHIE DU SITE (vue proche)
DPC8 - PHOTOGRAPHIE DU SITE (vue de loin)
DPC11 - NOTICE DESCRIPTIVE


INFORMATION GENERALE

SURFACE PROJET: 14273 m²
EMPRISE CLOTUREE: 9491 m²
LONGUEUR DE CLOTURE: 401m



LEGENDE

- | | |
|--|-------------------------------------|
|  | LIMITE DE PROPRIETE |
|  | PISTE EXTERIEURE SDIS – LARGEUR 10M |
|  | CLOTURE – GRILLAGE MAILLE RIGIDE 2M |
|  | CHEMIN INTERIEUR – LARGEUR 5M |
|  | MODULES PHOTOVOLTAIQUES |
|  | POCHE D'EAU ENTERREE – 60M3 |
|  | LOCAL TECHNIQUE (15m²) |
|  | LIGNE DE RACCORDEMENT |
|  | ANGLE DE PRISE DE VUE |
|  | PORTAIL METALLIQUE |
|  | BATIMENTS EXISTANTS |
|  | VEGETATIONS EXISTANTES |

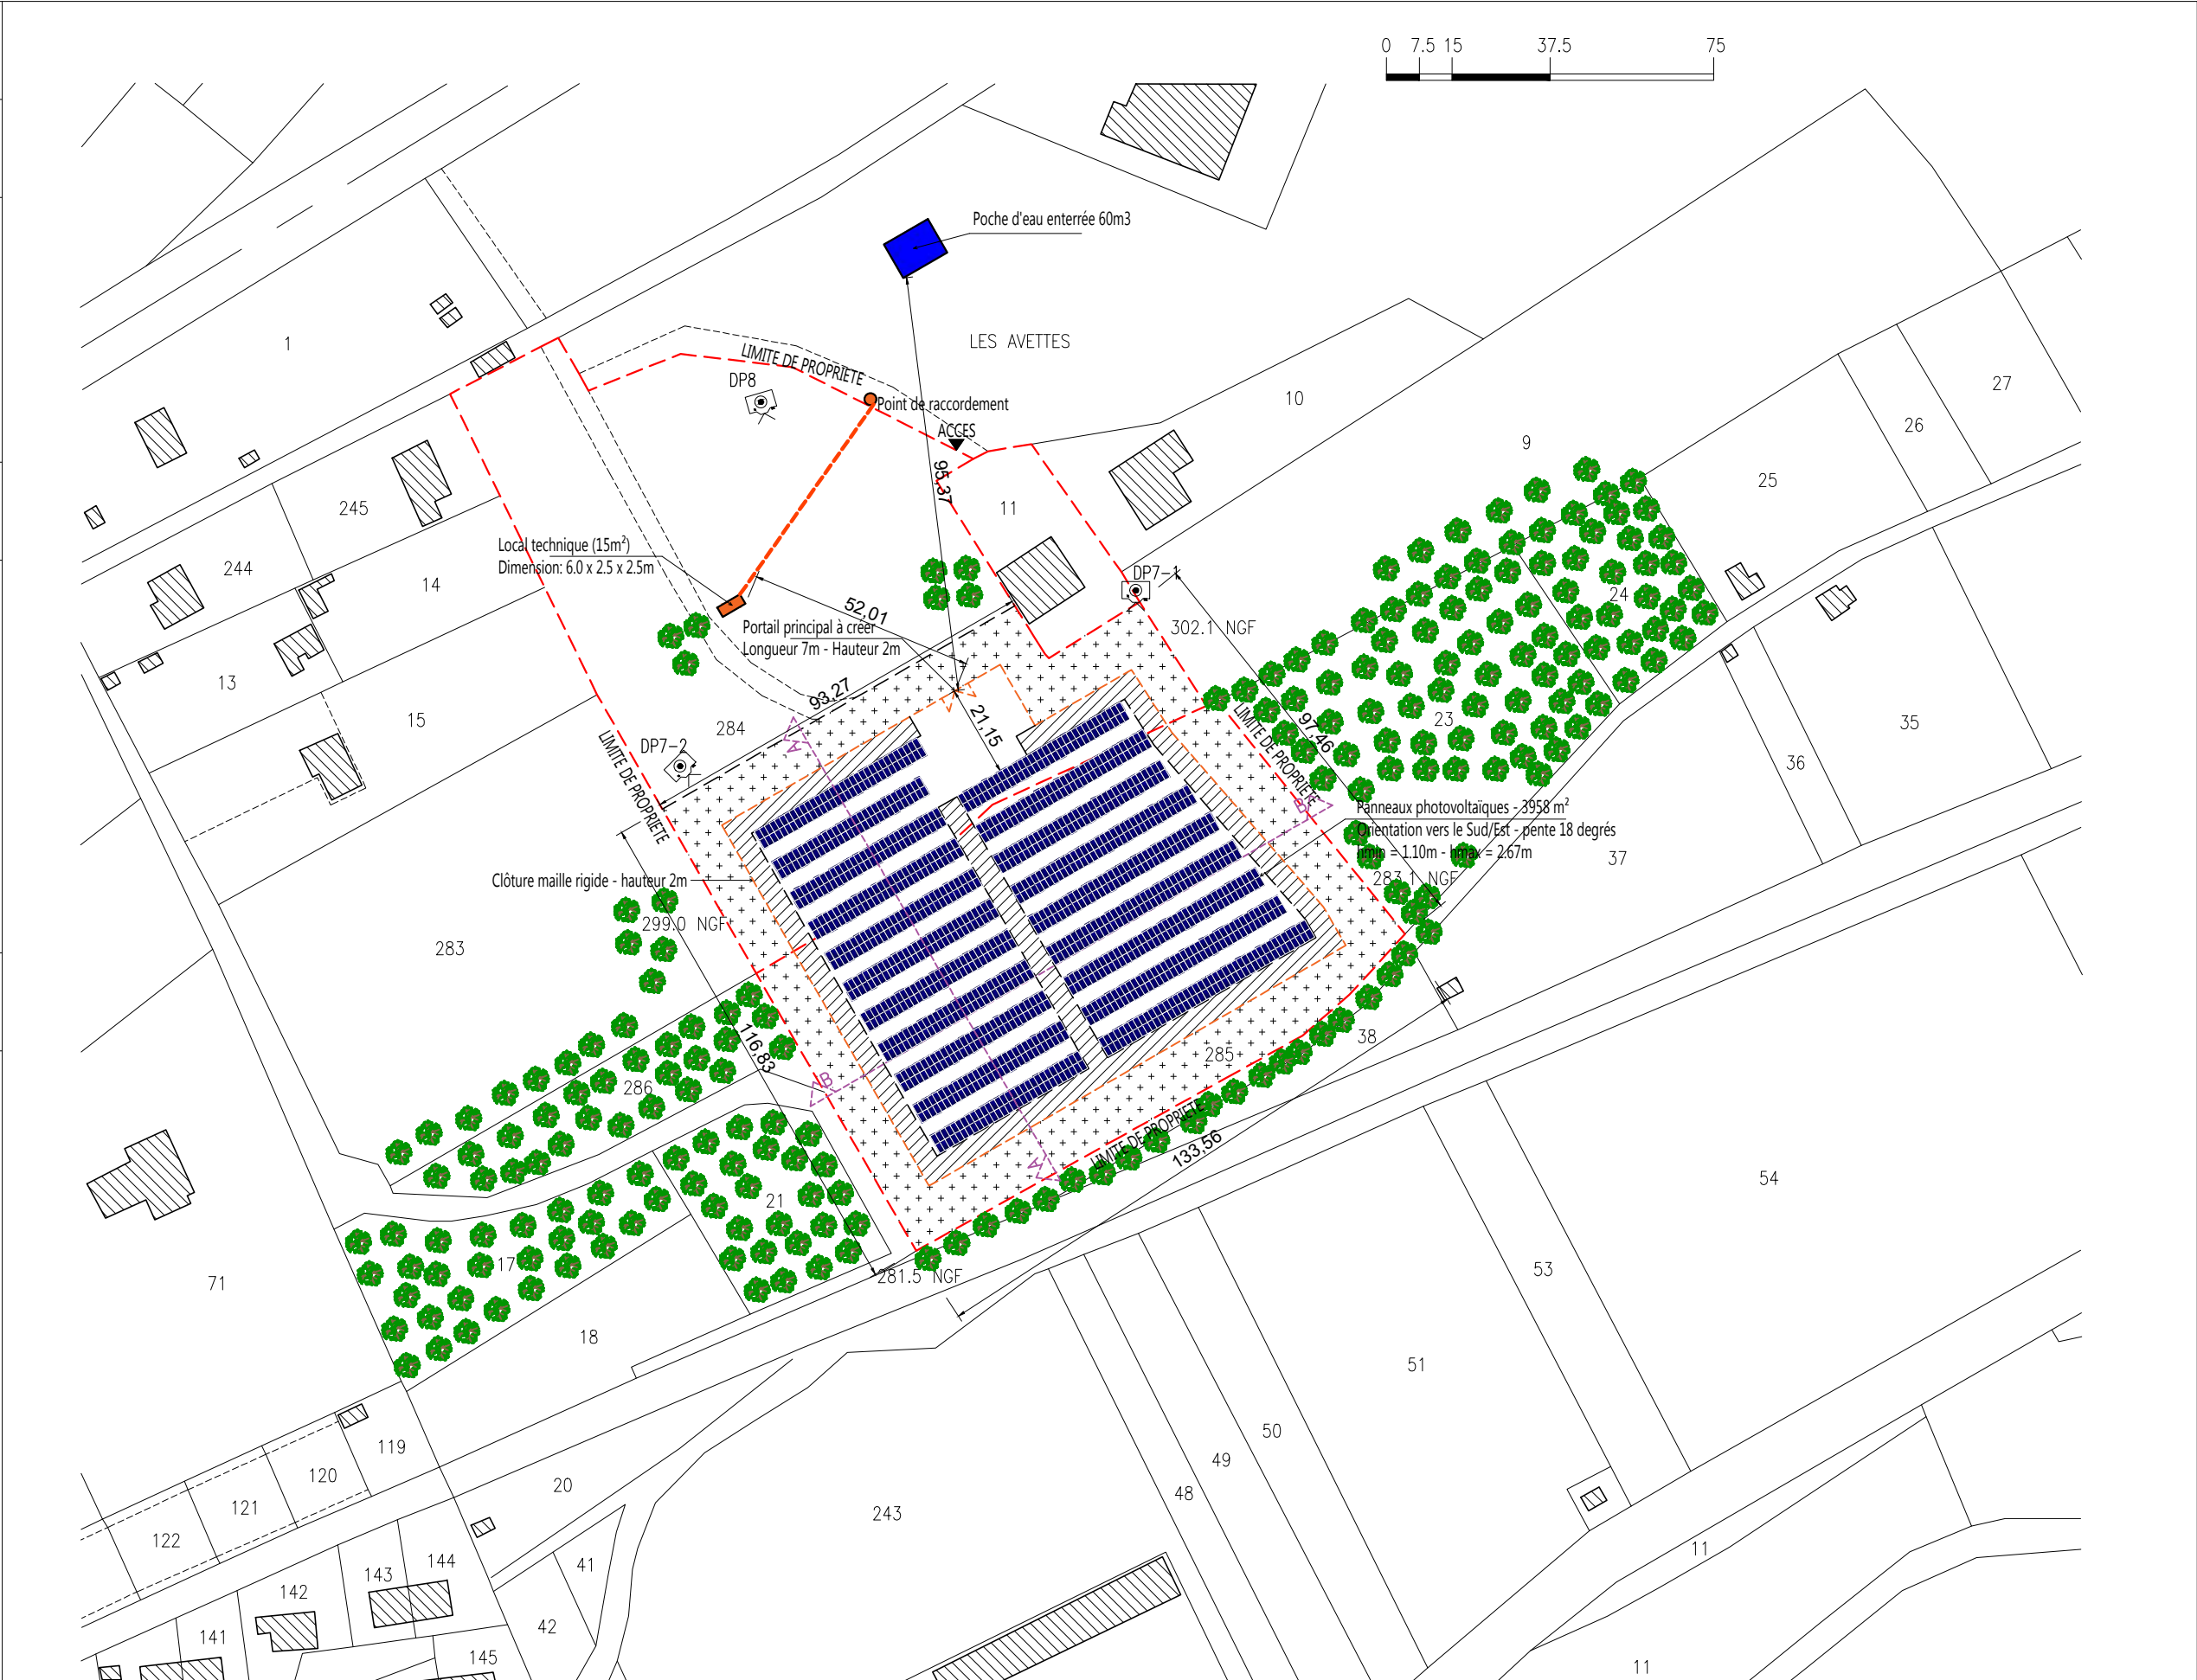

Date	Echelle	Phase	Format
01/10/2025	1:1500	DPC	A3



Le présent dossier est un dossier constitutif d'une déclaration préalable. Il regroupe un ensemble de plans plus ou moins précis et détaillés selon les pièces.

Il n'est pas un dossier de plans d'exécutions. En aucun cas, celui-ci peut être utilisé pour le chantier. Chaque entreprise avant toute commande, toute réalisation de travaux et durant le chantier devra reprendre les mesures et devra s'assurer de leur réalisation dans les règles de la construction.

Construction d'un champ de
panneaux photovoltaïques
DPC2 - Page 1/2

