



© IGN 2023 - [www.geoportail.gouv.fr/mentions-legales](http://www.geoportail.gouv.fr/mentions-legales)


Longitude : 0° 10' 10" E  
Latitude : 43° 43' 47" N

GRUBER REGULA  
ARDENNE 32190 CASTILLON DEBATS  
Parcelle: 000 E 250; 251; 252; 253; 278; 279; 280




Annexe 3 - Plan de situation



Note: ces documents ne sont pas des plans d'exécution, ils ne peuvent être utilisés comme tels pour la construction.

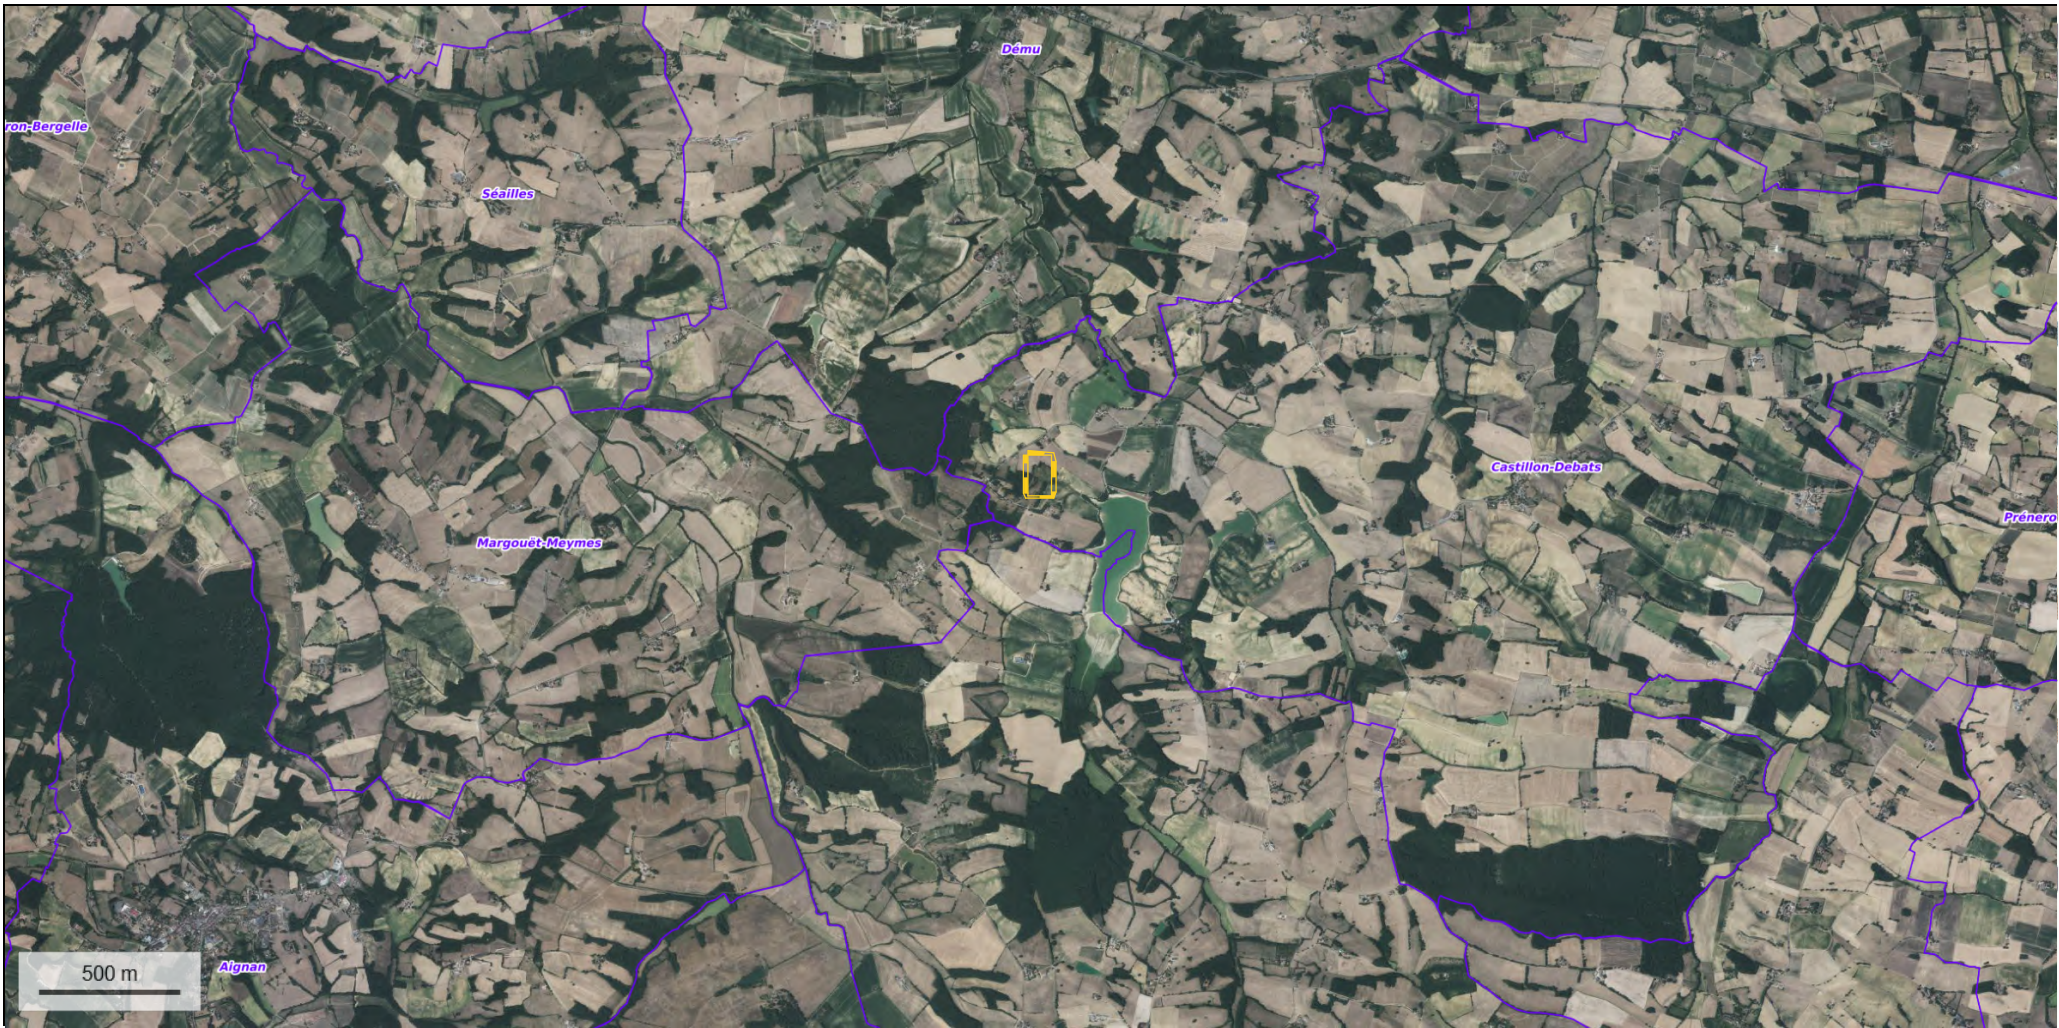

© IGN 2023 - [www.geoportail.gouv.fr/mentions-legales](http://www.geoportail.gouv.fr/mentions-legales)

Longitude : 0° 10' 30" E  
Latitude : 43° 43' 39" N

 

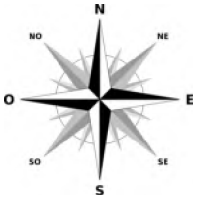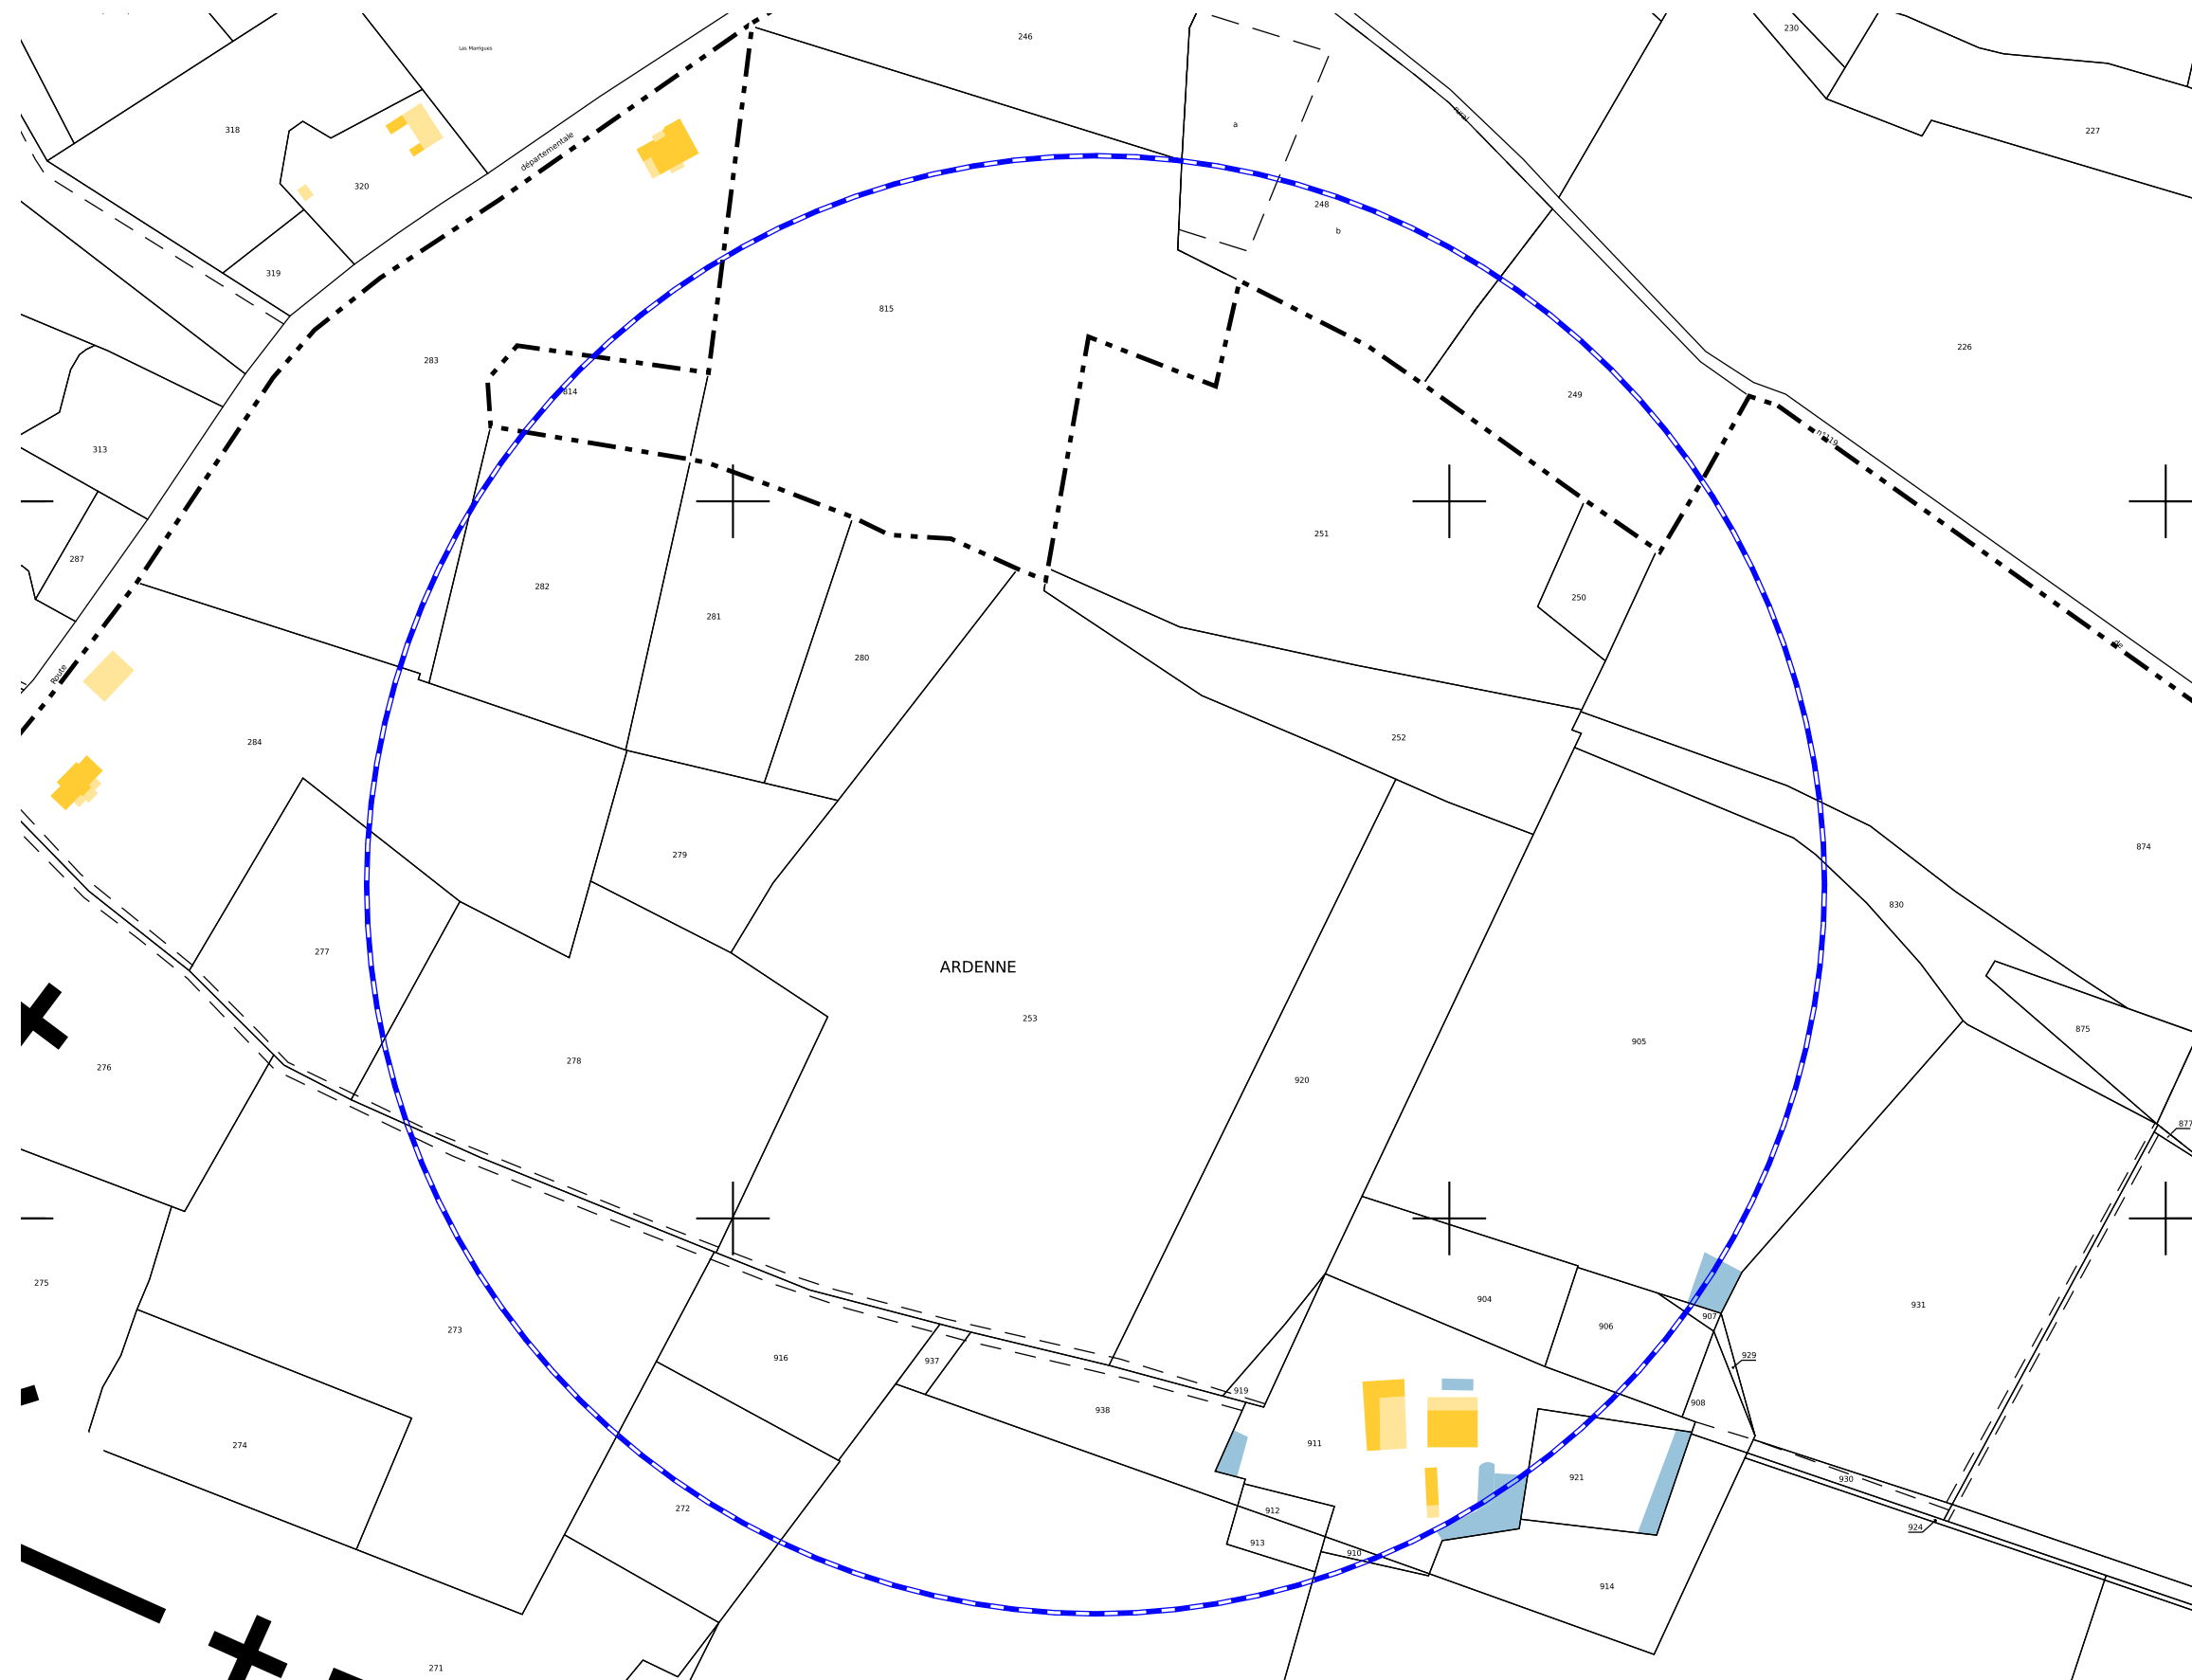

GRUBER REGULA  
 ARDENNE 32190 CASTILLON DEBATS  
 Parcelle: 000 E 250; 251; 252; 253; 278; 279; 280



Annexe 3 - Plan de situation

Note: ces documents ne sont pas des plans d'exécution, ils ne peuvent être utilisés comme tels pour la construction.