


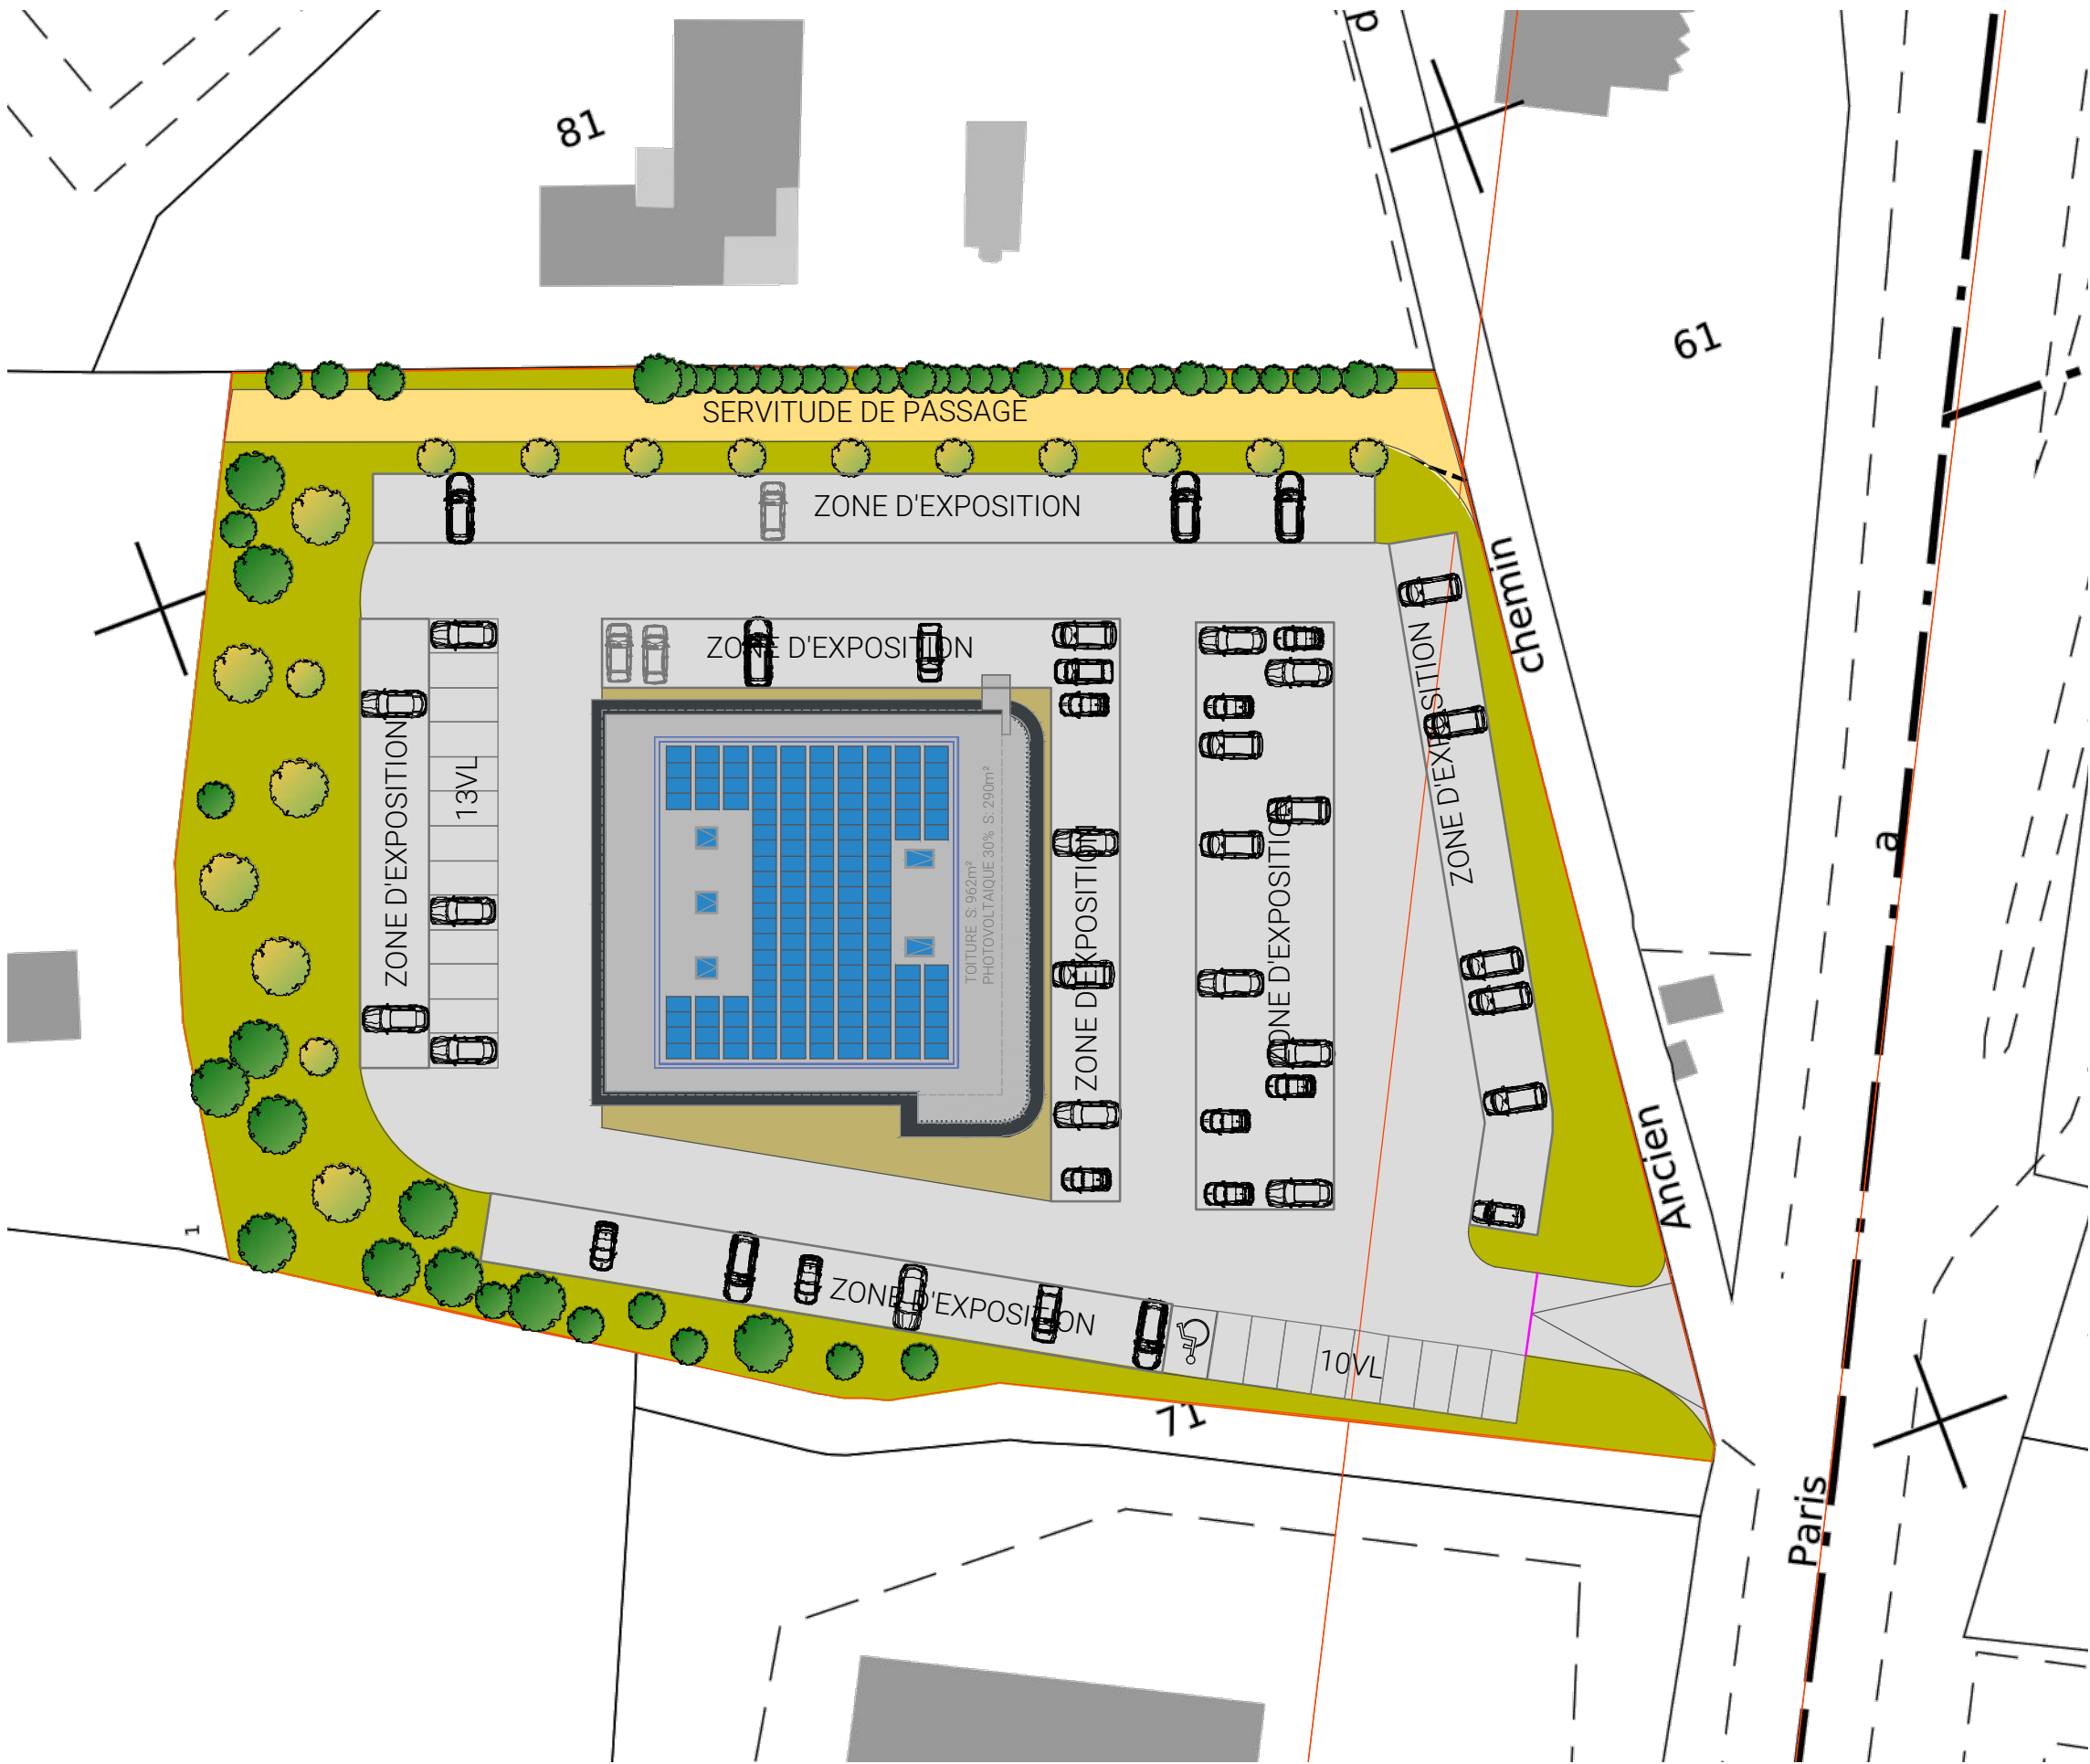

EMPRISE FONCIERE = 7071 m²

20% EV= 1414 m² minimum

- ESPACE VERT 1701m²
- VOIRIE Y COMPRIS STATIONNEMENT 3907m²
- CHEMINEMENT PIETON 312m²
- BATIMENT 807m²
- SERVITUDE 344m²
- ARBRES CONSERVES 52
- ARBRES PLANTES 18

AFFAIRE	ÉMET.	LOT	PHASE
2025-033	BRU	ARC	CPC

N°	INDICE
CPC-05-2	A