



Plan de situation cadastral - Ech 1/5000

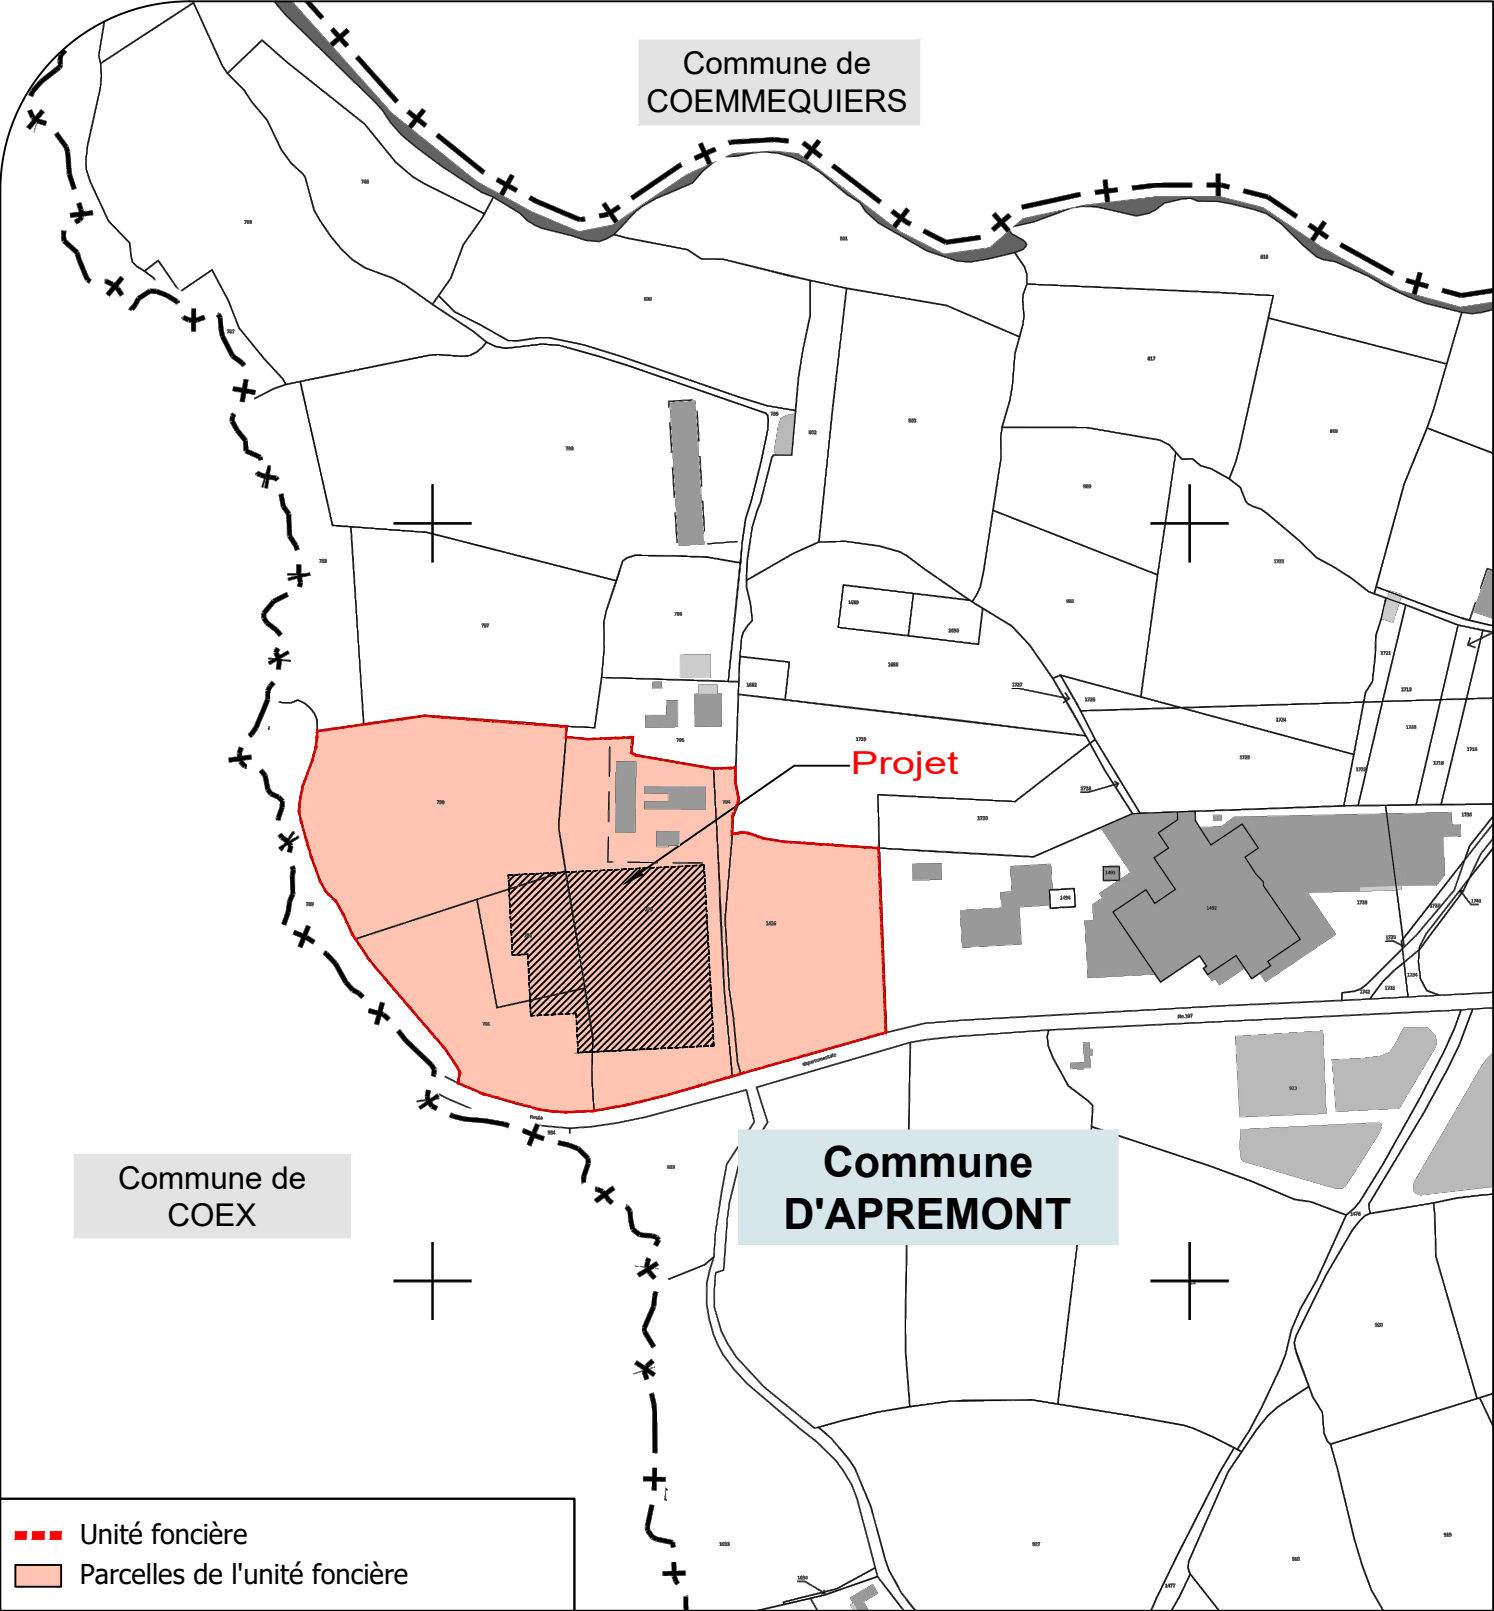

Plan de situation IGN - Ech 1/20000

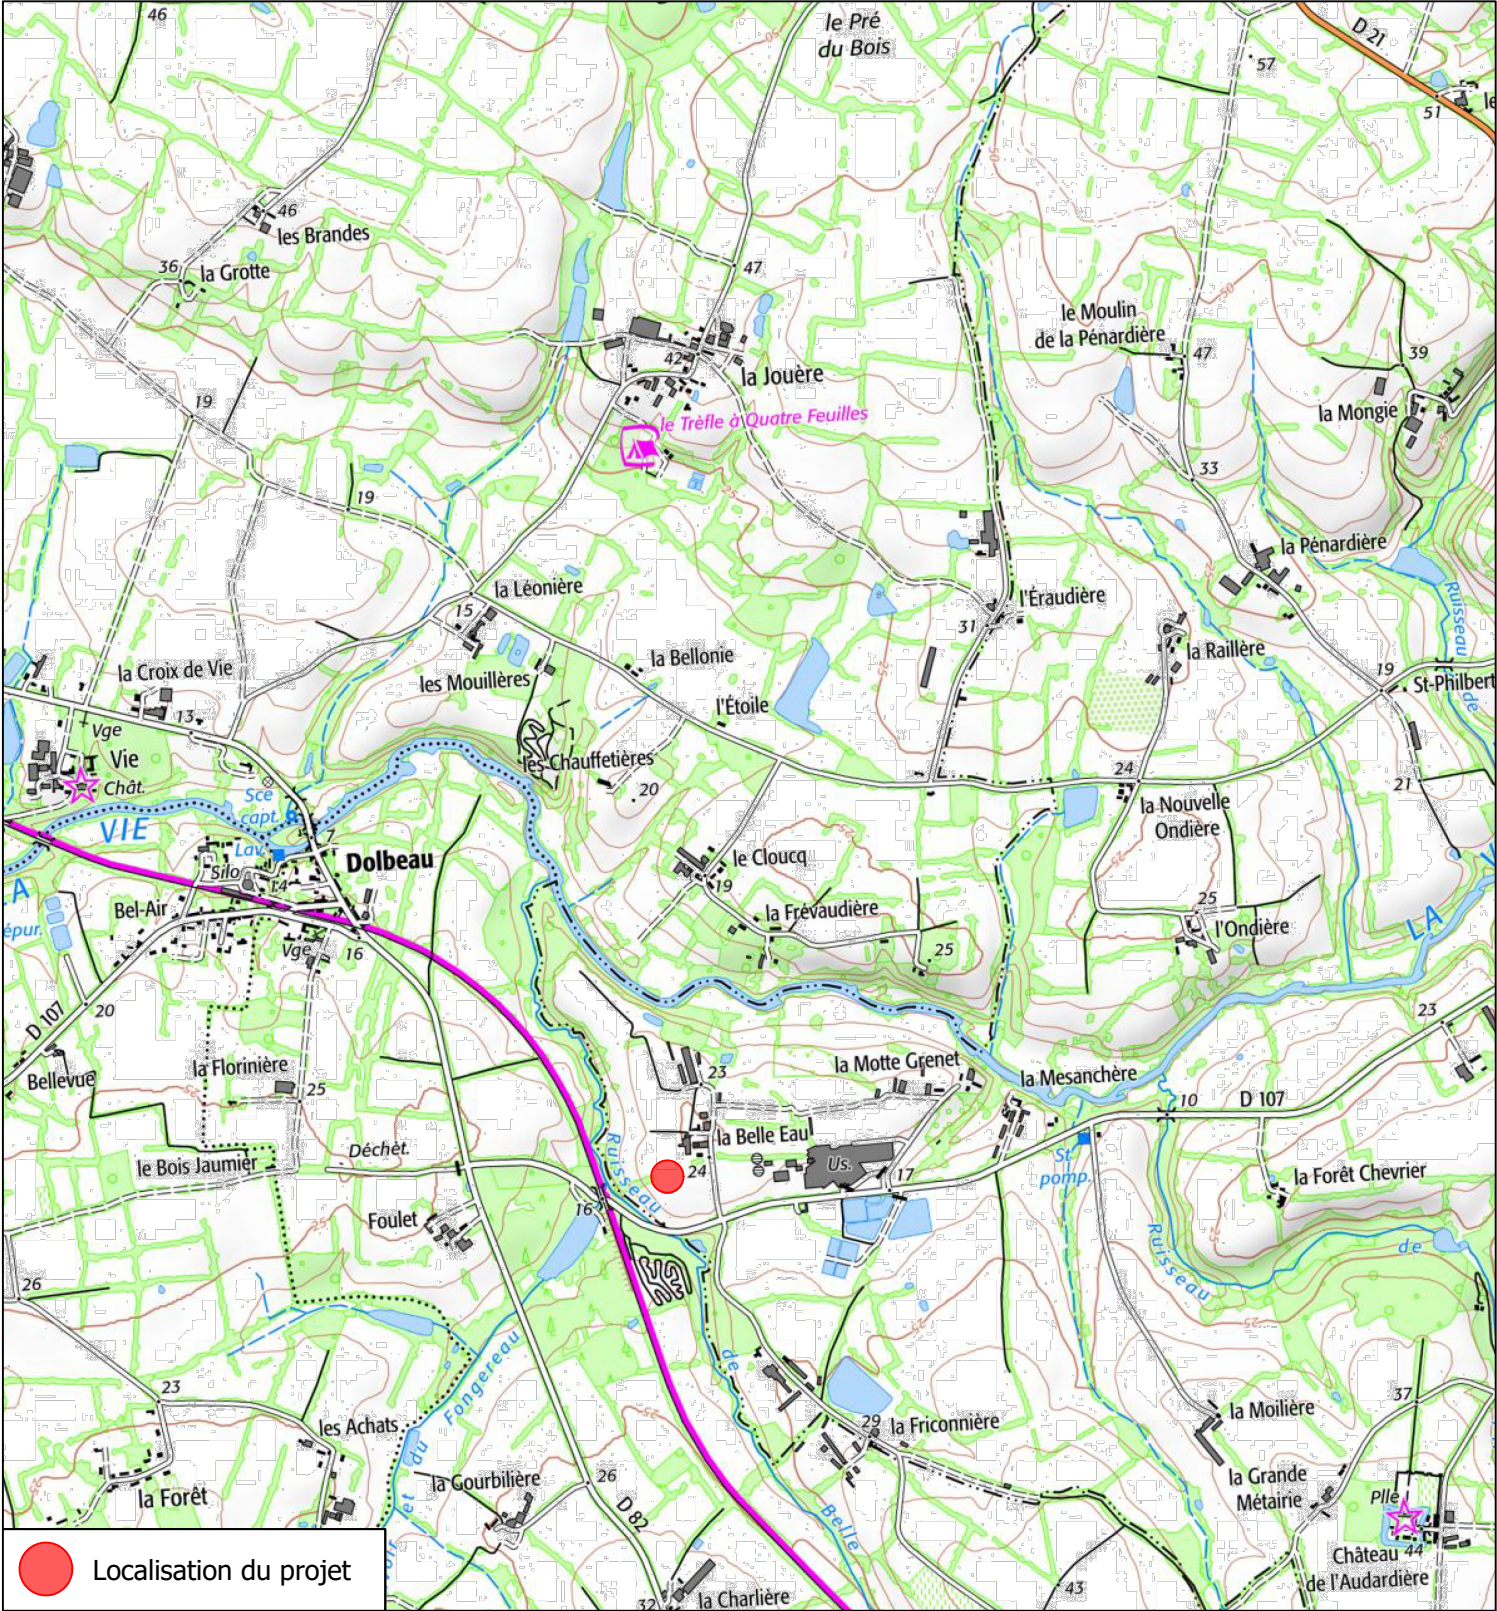

	Description du projet : Construction d'ombrières d'élevage de type volière avec couverture photovoltaïque		Numéro de plan : PC1	Nom du plan : Plan de situation
	Adresse du projet : EARL La basse cour d'Apremont Lieu-dit : "Tenement de la Mésanchère " 85220-APREMONT		Date :	Architecte : Thierry CLAVEAU Architecte DPLG
			Echelle : 1/5000 et 1/20000	
			Dessinateur : LCH	
	Ce plan est notre propriété & ne peut être copié ou communiqué à des tiers sans notre autorisation écrite. Il sera considéré comme tacitement approuvé sans réserve par chaque destinataire s'il n'a pas fait l'objet de remarques écrites dans un délai de 15 jours à dater de sa diffusion.			