DOSSIER TECHNIQUE

FORAGE D'EAU

Entreprise:	**AQUASSYS DOL FORAGE**
Client:	**GUILLEMOIS PHILIPPE** LA BOUESNOTIERE 35560 ST REMY DU PLAIN
Maître d'oeuvre:	**IGEFOR** 35580 GUIGNEN
Exploitant:	35580 GUIGNEN

Code National BSS :

N° Déclaration ** :

Police de l'eau * :

* Numéro de déclaration au titre de la police de l'eau

** N° d'enregistrement de déclaration préalable

Lieu de l'ouvrage : 2 LA BOUESNOTIERE
35560 MARCILLE RAOUL

Coordonnées : **Longitude** 360 163 **Latitude** 6 920 906 ***Altitude :*** 36.00 m
Zone Lambert-93 métrique

Nombre de forages : 1

Date début de l'ouvrage : 06/03/2026 ***Resp. M. Ouvrage :***

Date fin de l'ouvrage : 06/04/2026 ***Resp. M. Oeuvre :***

Machine : ***Resp. Chantier :***

Date début pompage : ***Niveau statique non perturbé :*** 0.00 m

Date fin de pompage : ***Débit Maxi. d'essai :*** 0.00 m3/h

Nombre de nappes identifiées : ***Rabattement correspondant :*** 0.00 m

---

Notes :

TRONCONS de L'OUVRAGE

FORAGE D'EAU

Client:	**GUILLEMOIS PHILIPPE**
Maître d'oeuvre:	**IGEFOR**
Lieu de l'ouvrage :	**2 LA BOUESNOTIERE**
	35560 **MARCILLE RAOUL**

LITHOLOGIE

De	à	Libellé
0.00	7.00	Altération du subtratum
7.00	100.00	Auréole des schistes tachetés à biotite verte, cordiérite (niveau alumineux seuls affectés)

FORAGE

De	à	Ø"	Ømm	Mode de forage	Fluide de forage
0.00	10.00	10"	254.00	M.f.t.	Air
10.00	100.00	6"1/2	165.00	M.f.t.	Air

** Reconnaissance*

TUBAGE

De	à	Ø"	Ømm	Epais.	Ecra.	Nature du tubage	Type	Slot	Vide %
0.00	30.00	4"7/8	125.00	0.00		P.v.c.	Tube-plein		
30.00	90.00	4"7/8	125.00	0.00		P.v.c.	Crepine fentes		
90.00	100.00	4"7/8	125.00	0.00		P.v.c.	Tube-plein		

REMPLISSAGE

De	à	Ø"	Ømm	Matériau	Nature	Méthode de pose	Texture	Gra. (mm)	Vol. m3
0.00	10.00	4"7/8	125.00	Ciment	Cpa 55	Sous pression			

FORAGE D'EAU

Client : GUILLEMOIS PHILIPPE
Maitre d'oeuvre : IGEFOR
Localisation de l'ouvrage : 2 LA BOUESNOTIERE
35560 MARCILLE RAOUL

Travaux réalisés : 1\1
du : 06/03/2026 au : 06/04/2026

Coordonnées de l'ouvrage :
Lambert-93 métrique
Longitude (X): 360 163
Latitude (Y): 6 920 906
Altitude sol (Z): +36.000 m

Echelle : 1/503 — Profondeurs en m au-dessous du repère zéro sol (signe + au-dessus) — Nombre de forages : 1

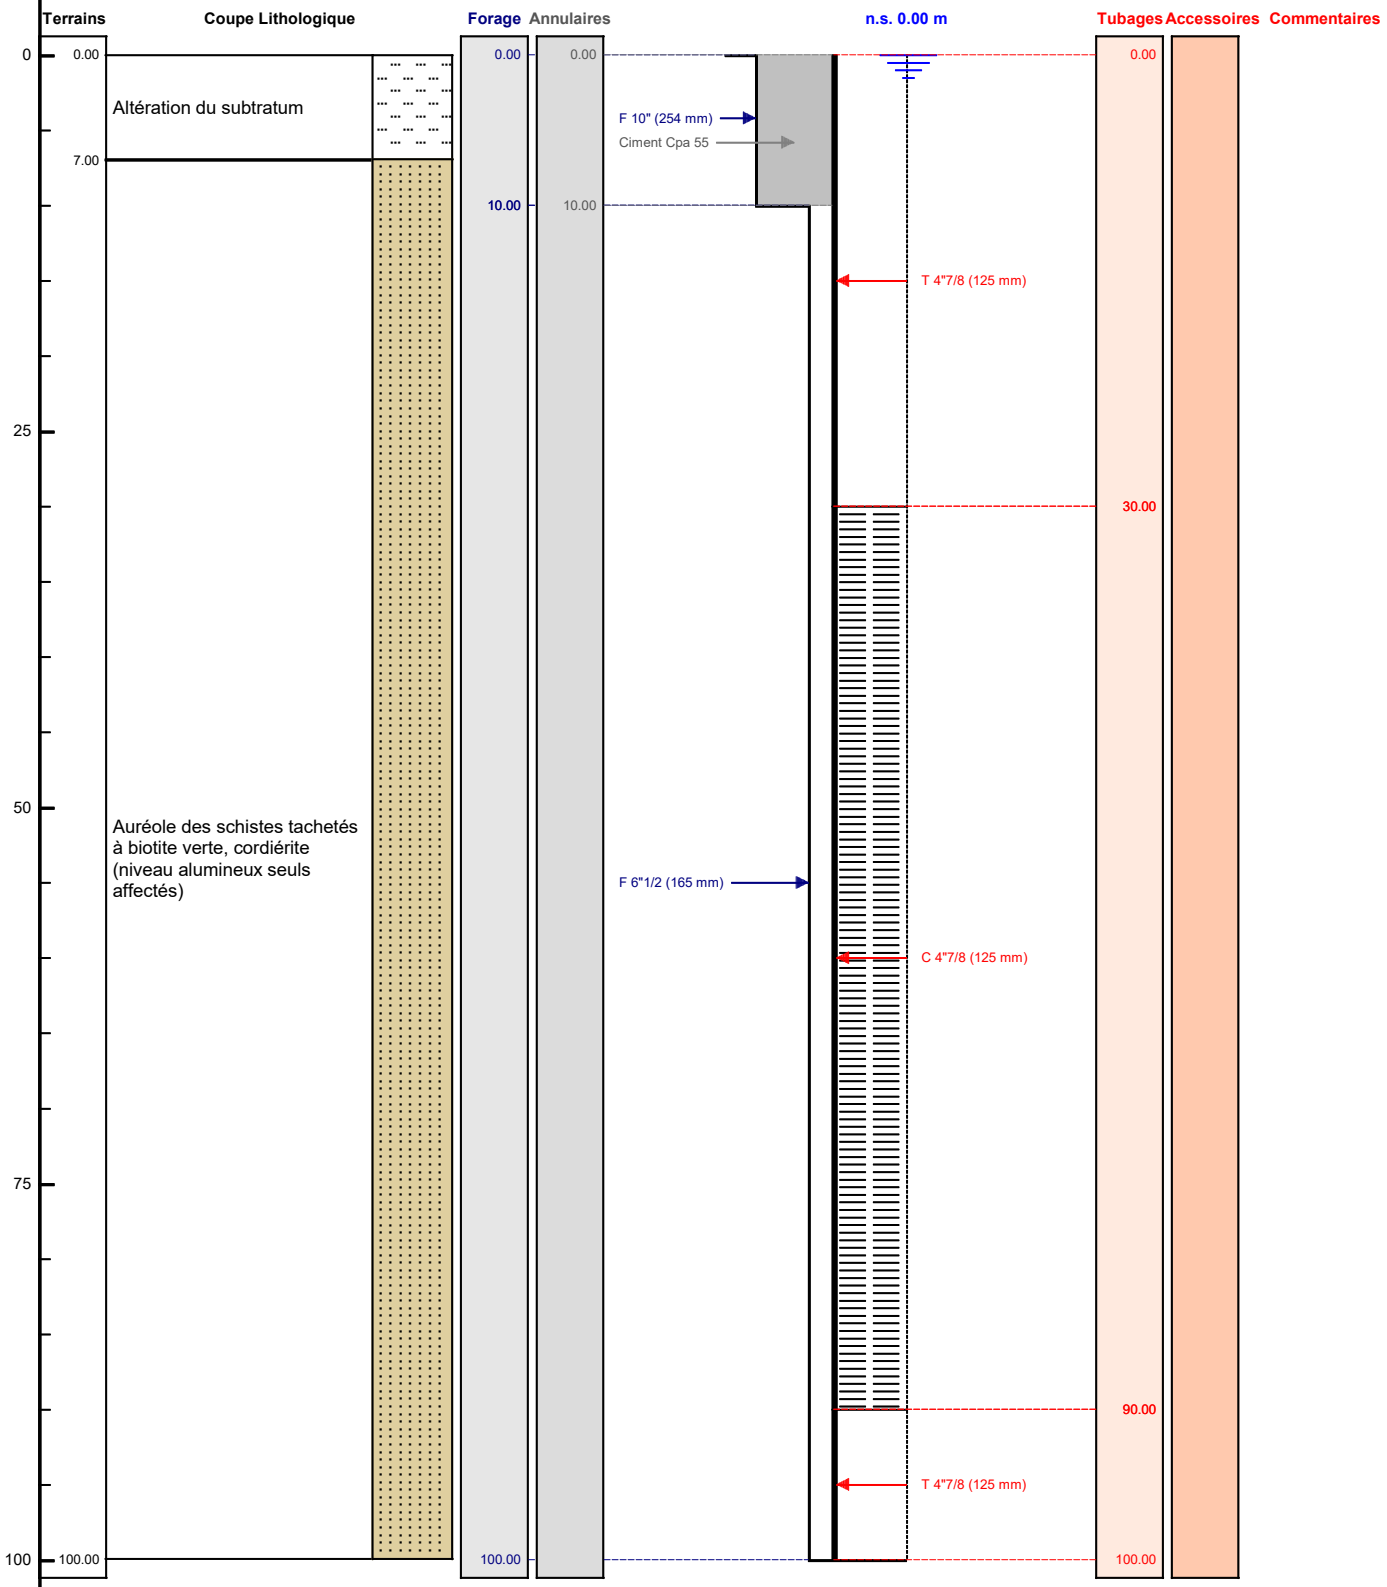

Le ...../...../..... à .....
CERTIFIE CONFORME A L'OUVRAGE EXECUTE
Tampon et signature du chef d'entreprise