


Commune de BELLEVIGNY

Rue Catherine de Médicis

Lotissement à usage principal d'habitation

N

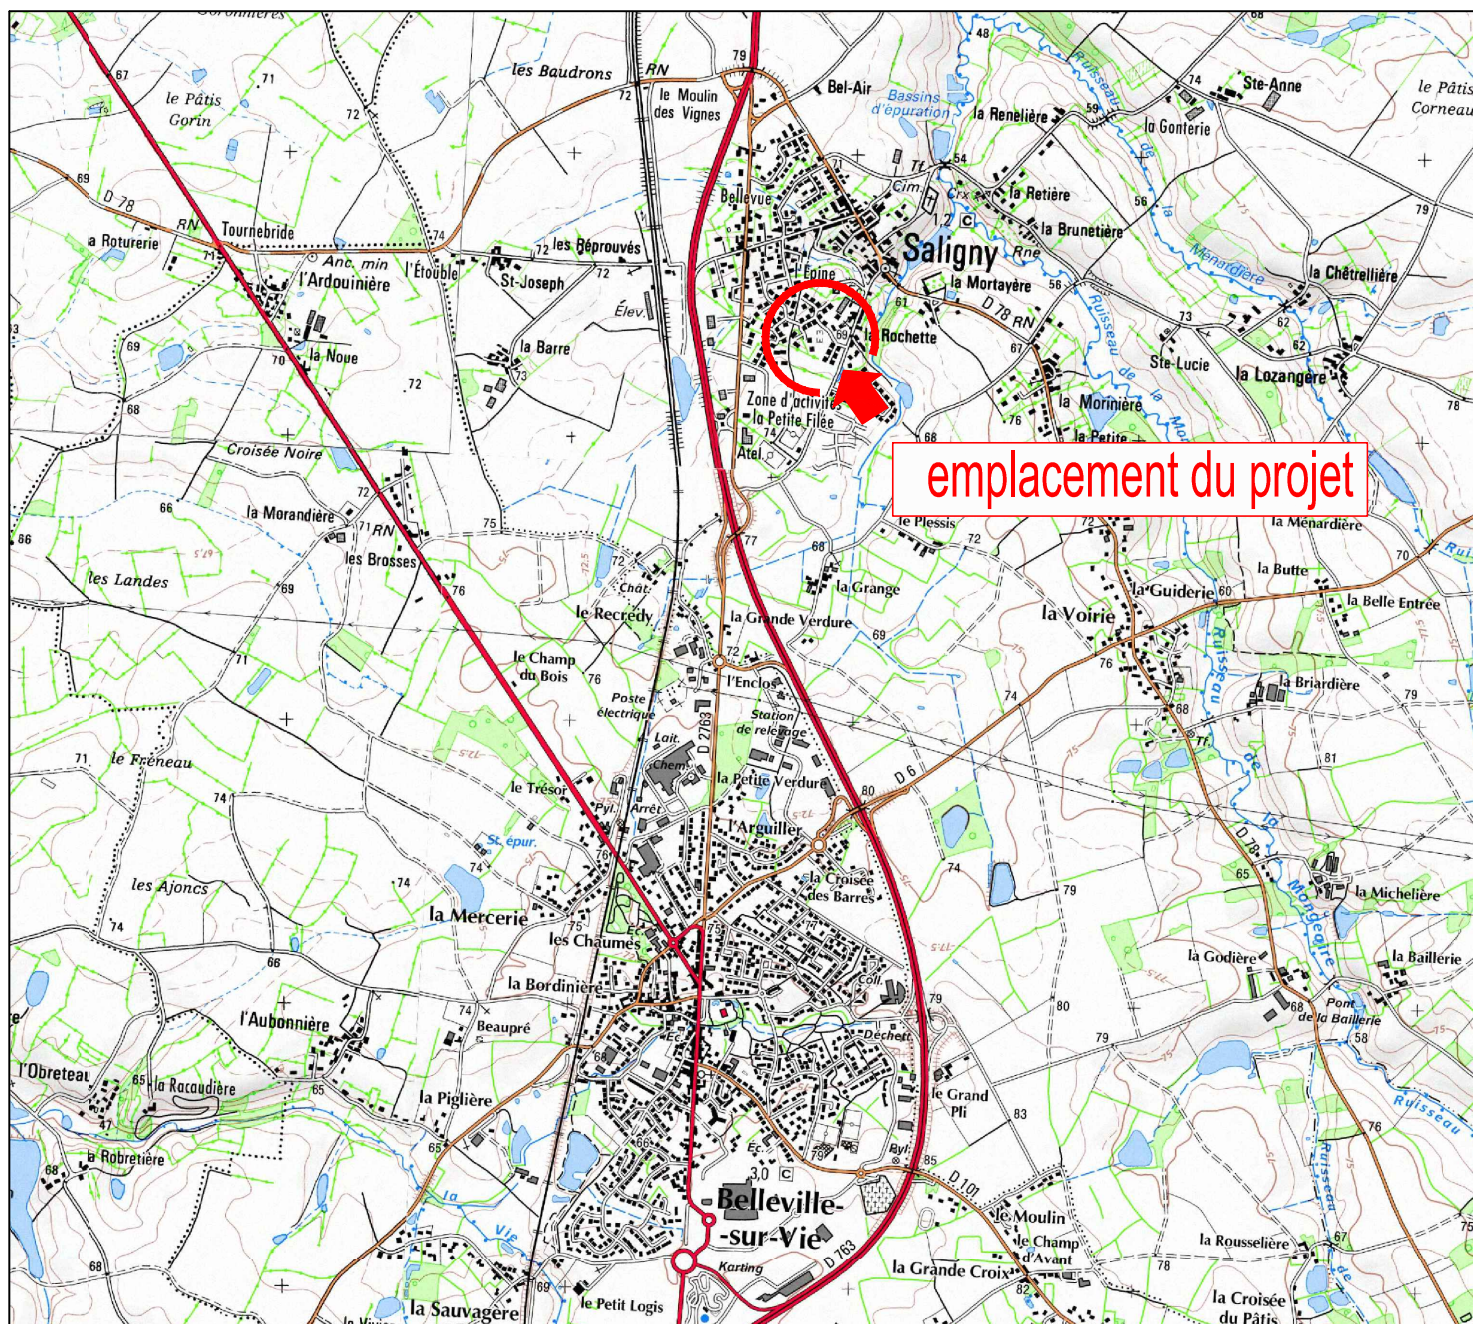

PA1 - PLAN DE SITUATION



DES EXPERTS POUR DES CONSEILS SUR MESURE

www.geouest.fr

46 rue B. Franklin - BP 50352
85009 LA ROCHE-SUR-YON CEDEX
Tél. 02 51 37 27 30 - contact@geouest.fr



www.geouest.fr