


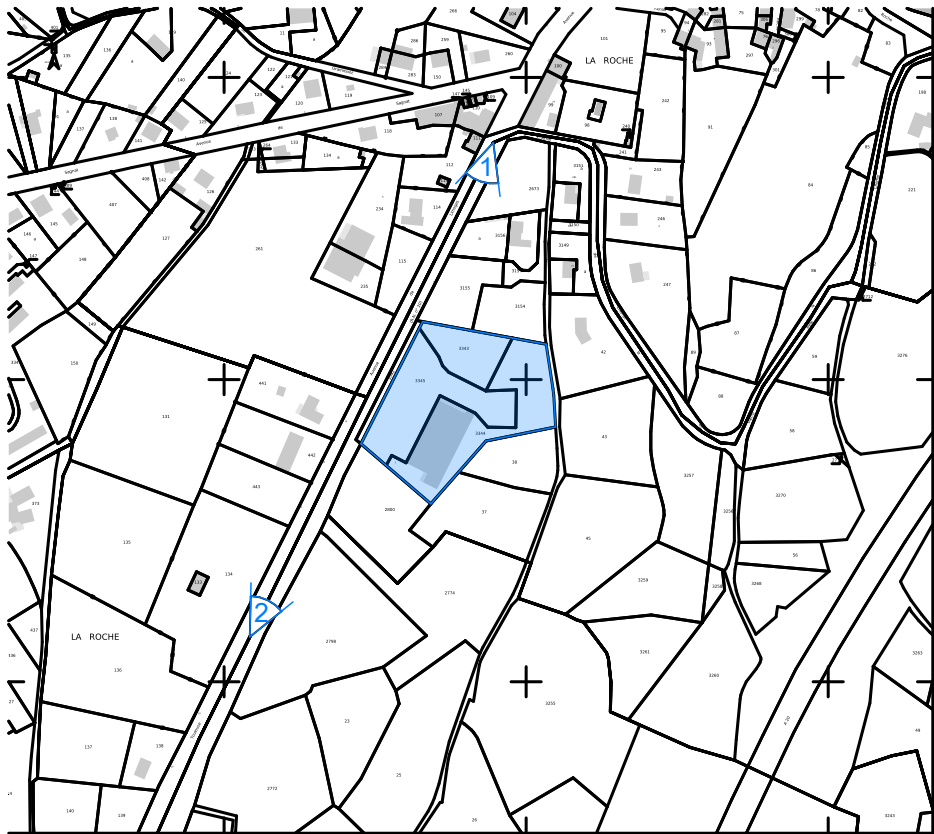


VUE 1



VUE 2

IMMALDI et Cie
Bâtiment Exelmans
33 rue des Vanesses
93420 VILLEPINTE
RCS BOBIGNY – APE 6820B
Siret 378 568 638 00084
TVA Intracommunautaire FR40378568638

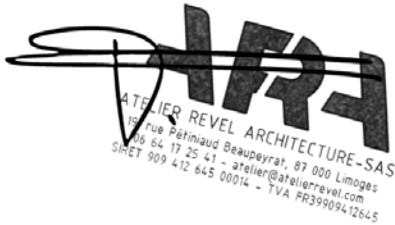

Maître d'ouvrage: IMMALDI ET CIE Bâtiment Exelmans, 33 rue des Vanesses 93 420 - VILLEPINTE		Projet : Surface commerciale ALDI Avenue de Limoges, 87250 Bessines sur Gartempe		Maître d'oeuvre:  ATELIER REVEL ARCHITECTURE	
N° de plan: PC 8	Etat du projet : PC	Titre: Photos environnement lointain		Echelle : 1:5000	Format : A3 Date : 19/09/2025