


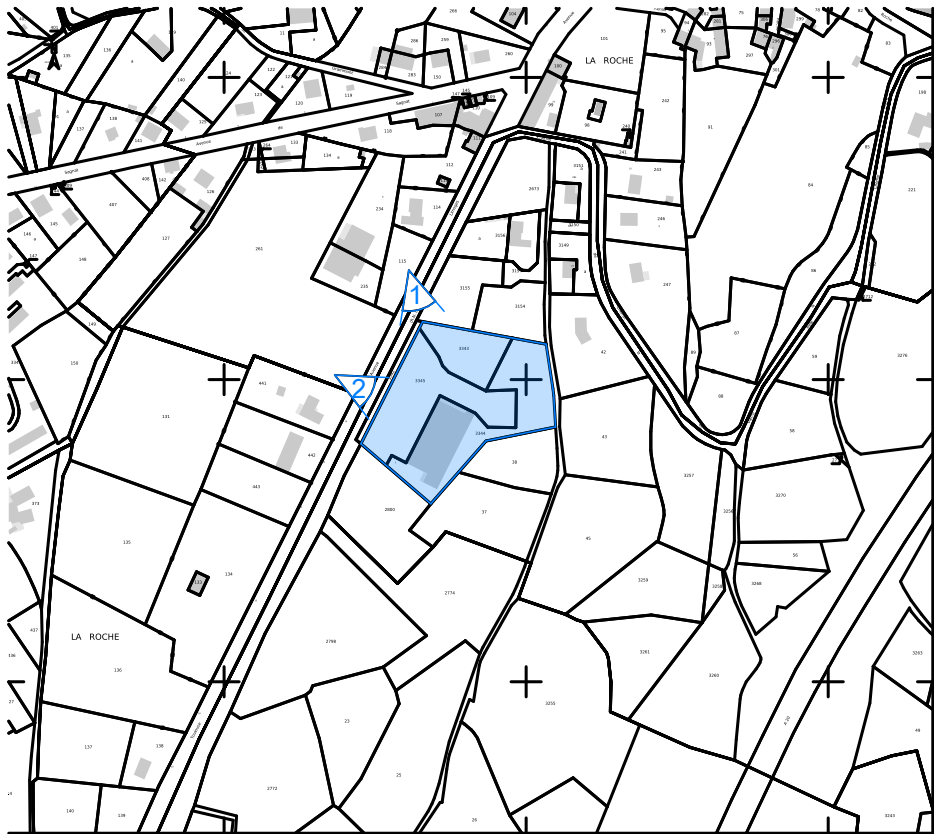

VUE 1



VUE 2

IMMALDI et Cie
Bâtiment Exelmans
33 rue des Vanesses
93420 VILLEPINTE
RCS BOBIGNY – APE 6820B
Siret 378 568 638 00084
TVA Intracommunautaire FR40378568638

ATELIER REVEL ARCHITECTURE-SAS
19 rue Péthiaud Beaupeyrat, 87 000 Limoges
SIRET 909 412 645 00014 - TVA FR39909412645



Maître d'ouvrage: IMMALDI ET CIE Bâtiment Exelmans, 33 rue des Vanesses 93 420 - VILLEPINTE		Projet : Surface commerciale ALDI Avenue de Limoges, 87250 Bessines sur Gartempe		Maître d'oeuvre:  ATELIER REVEL ARCHITECTURE	
N° de plan: PC 7	Etat du projet : PC	Titre: Photos environnement proche		Echelle : 1:5000	Format : A3 Date : 19/09/2025