




Propriété ROY CHRISTIAN

Grury, Marly sous Issy (71)

Emprise du projet : 1,48 ha



Projet de
boisement

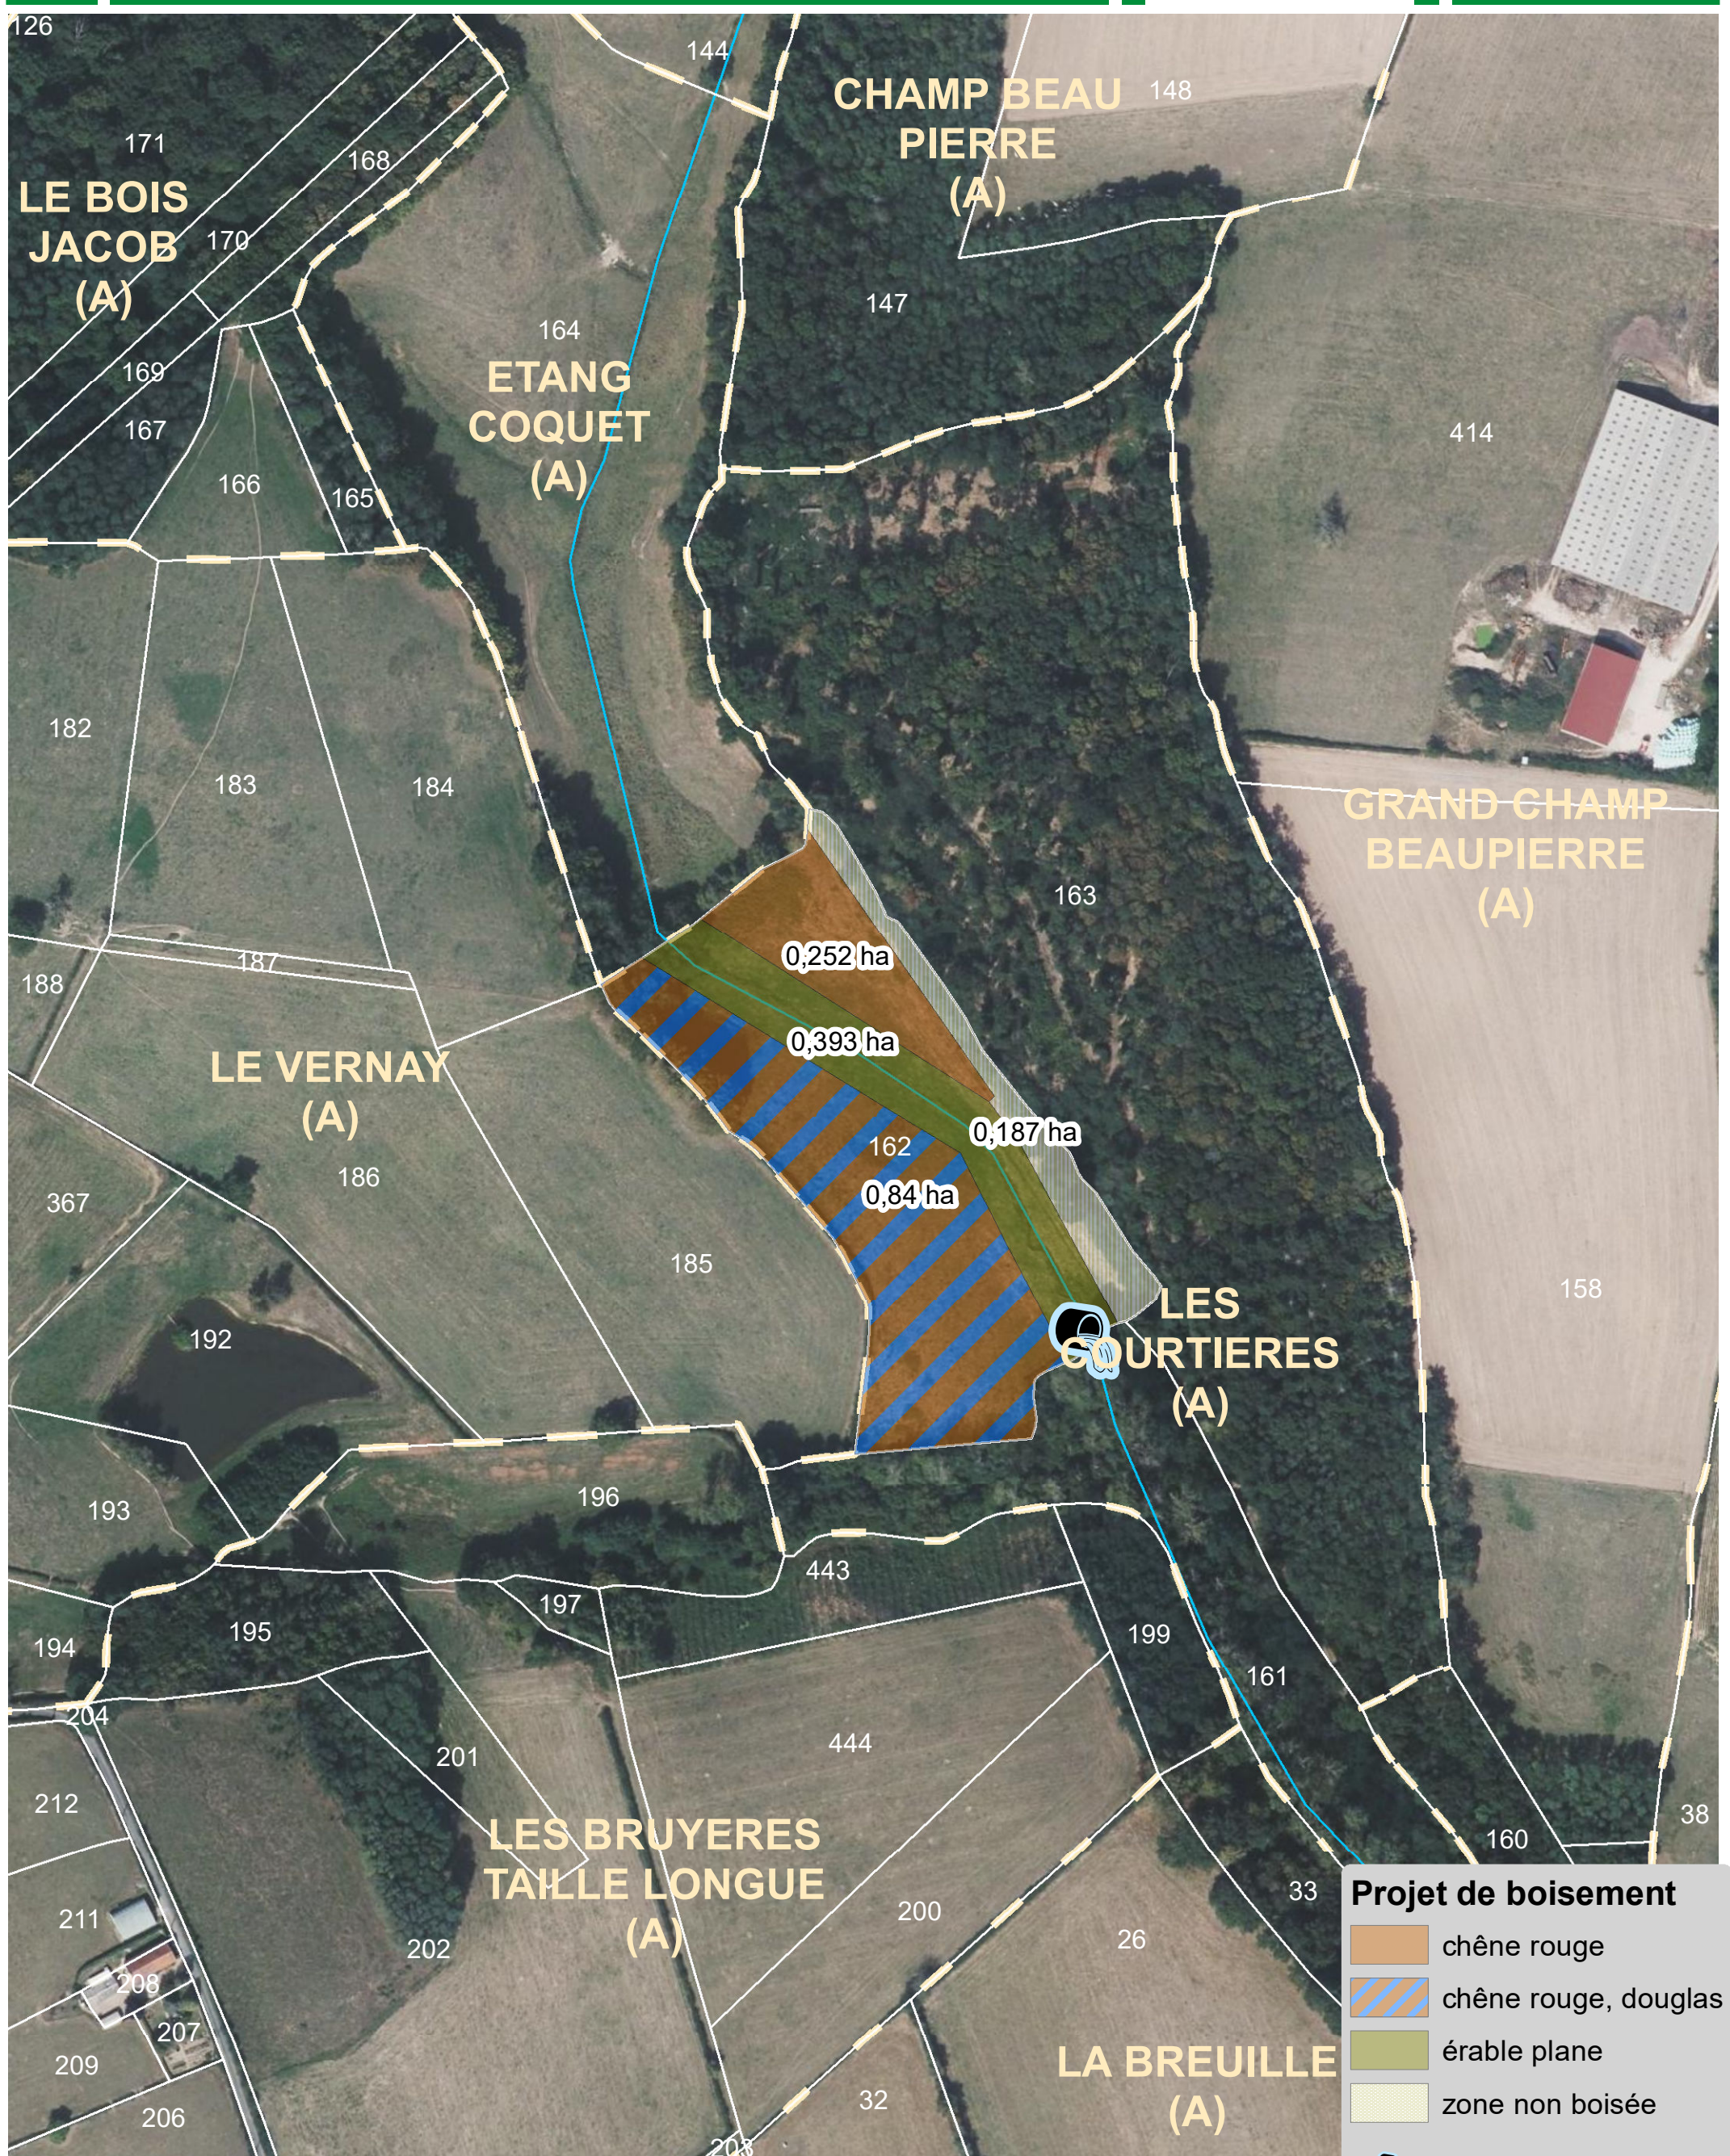

0 50 100 Mètres
1:2 000

Octobre 2025

Projet de boisement

- chêne rouge
- chêne rouge, douglas
- érable plane
- zone non boisée
- passage busé
- cours d'eau