




ARCHITECTURE
BUILD
CONCEPT
DESIGN

PLAN DE SITUATION


IBC - CONCESSION SCANIA ET CONTROLE TECHNIQUE - ZI du Malambas 57280 HAUCONCOURT

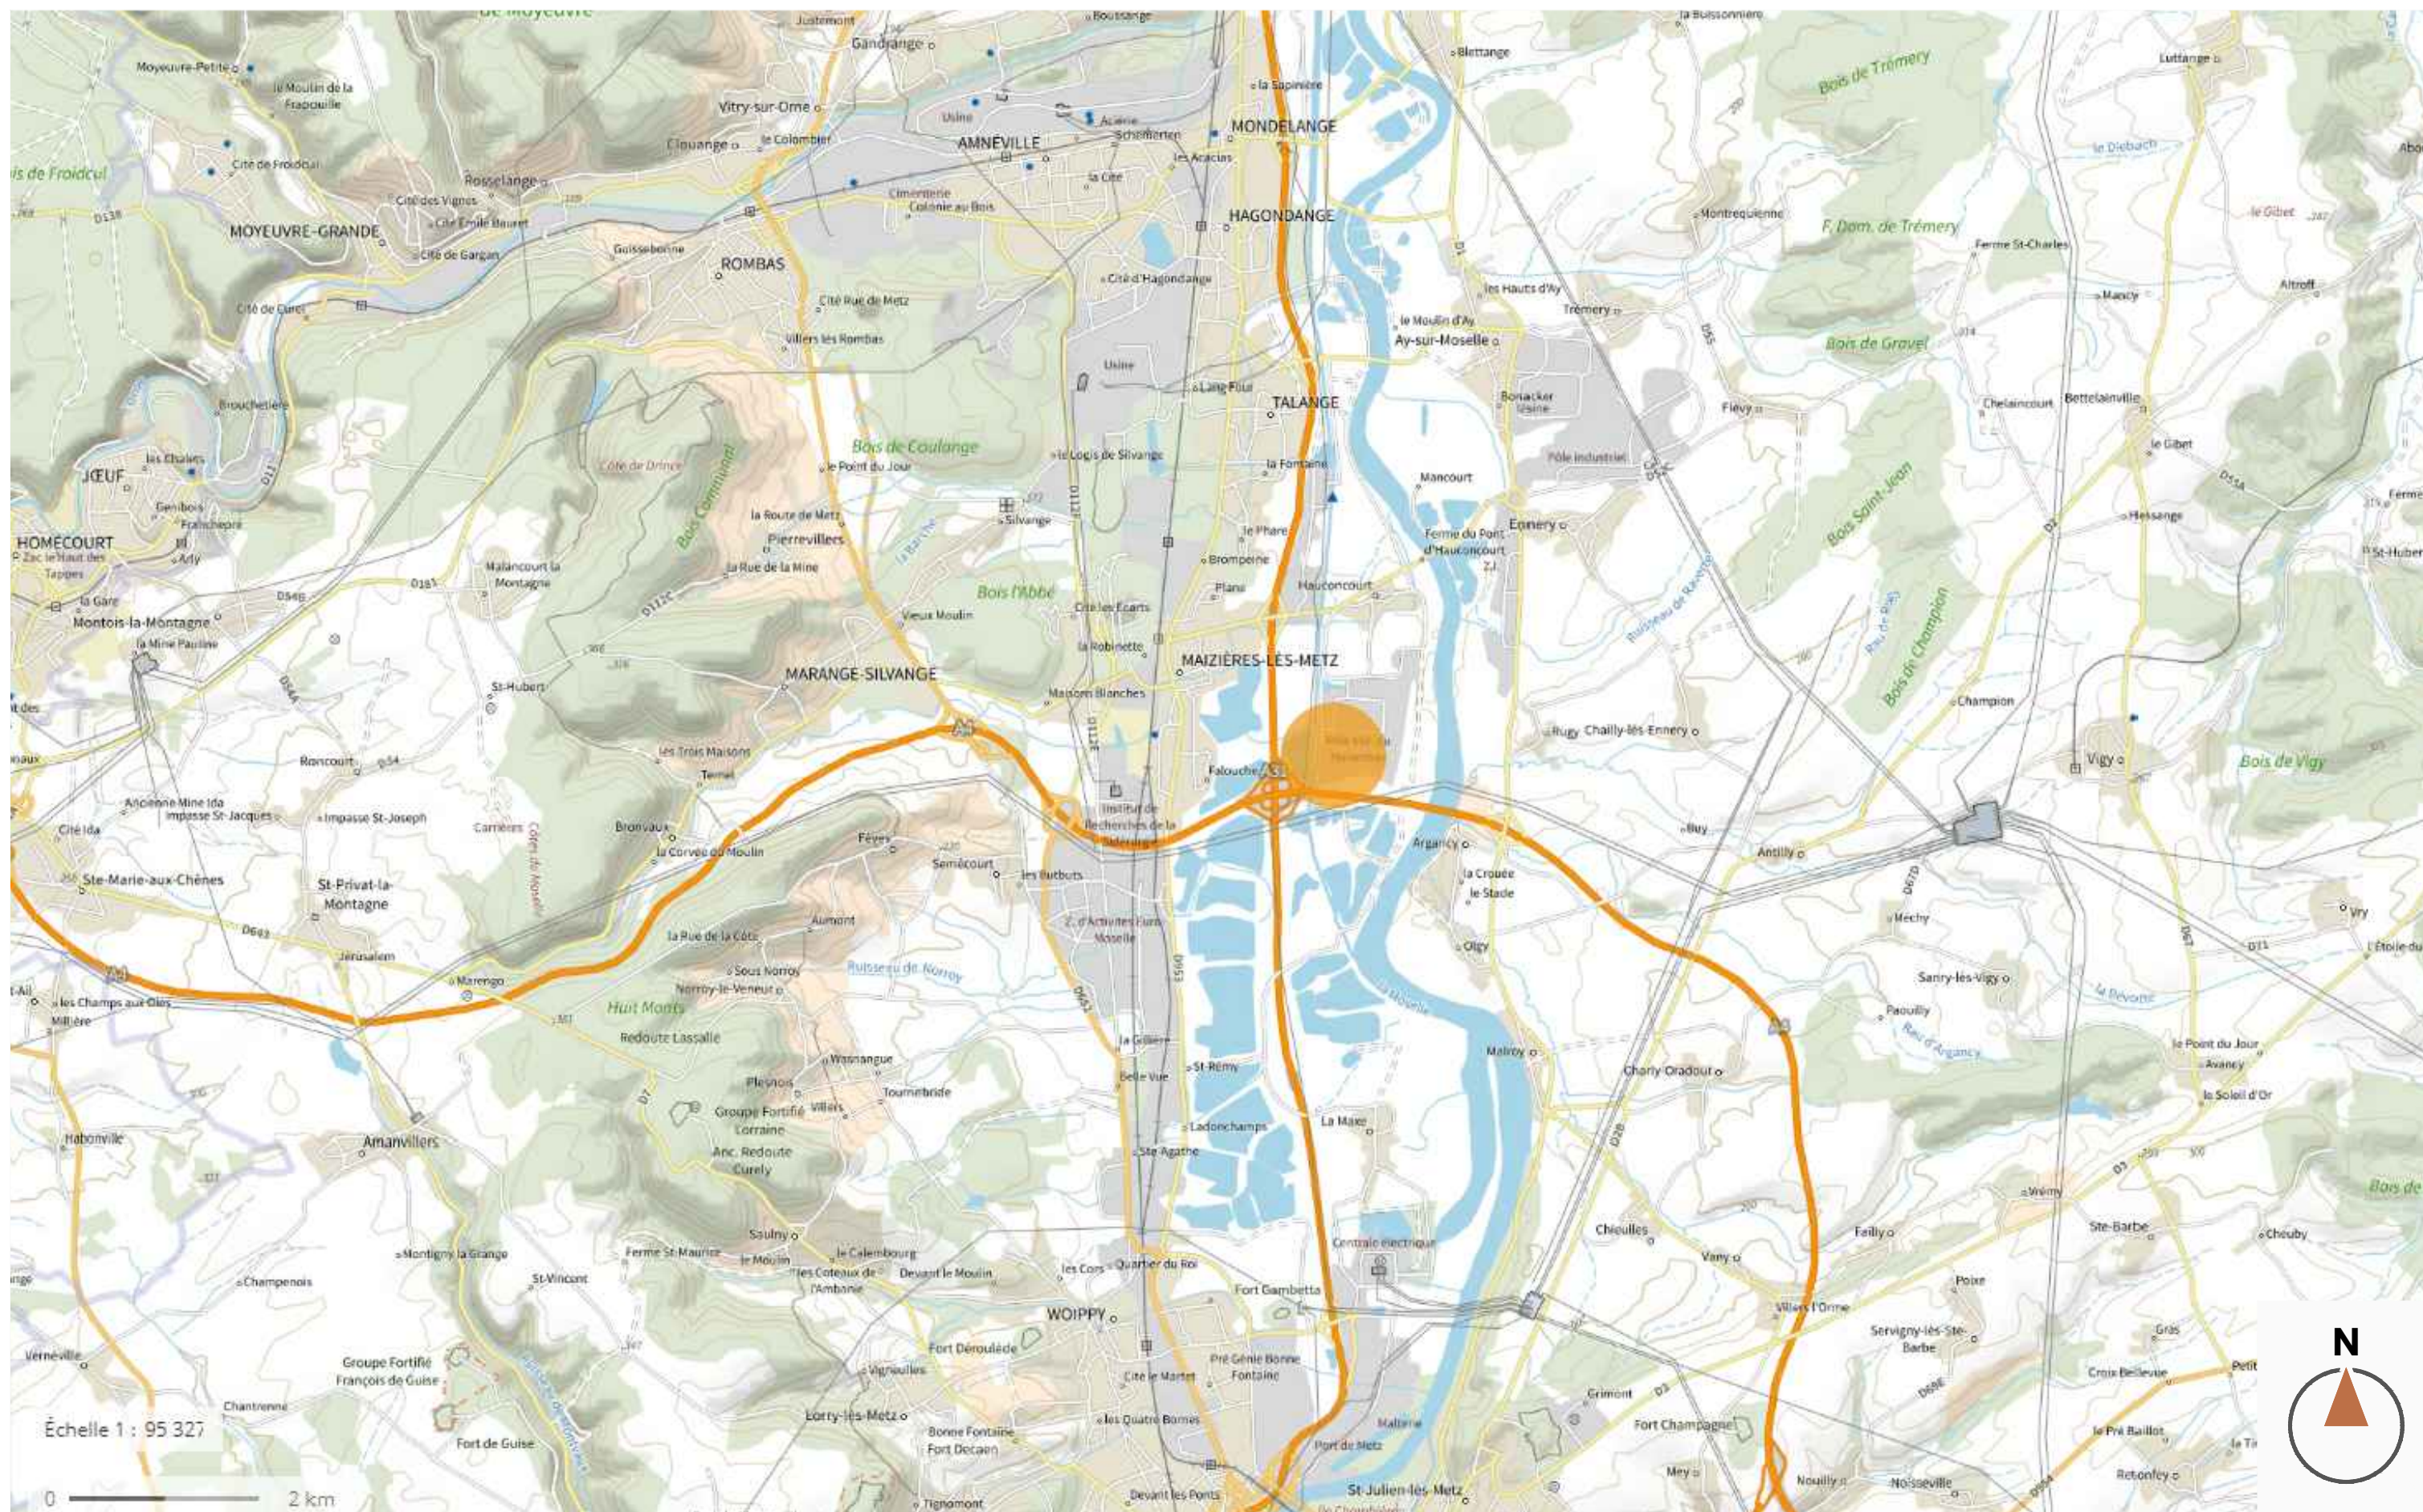

1 b rue de la Jeunesse
57050 Longeville-les-Metz
T. 03 87 62 84 62
R.C.S. Metz 828 837 914
N° ORDRE: S18736
archibcd.com


Sans échelle
29 Juillet 2022

PC 1
4113

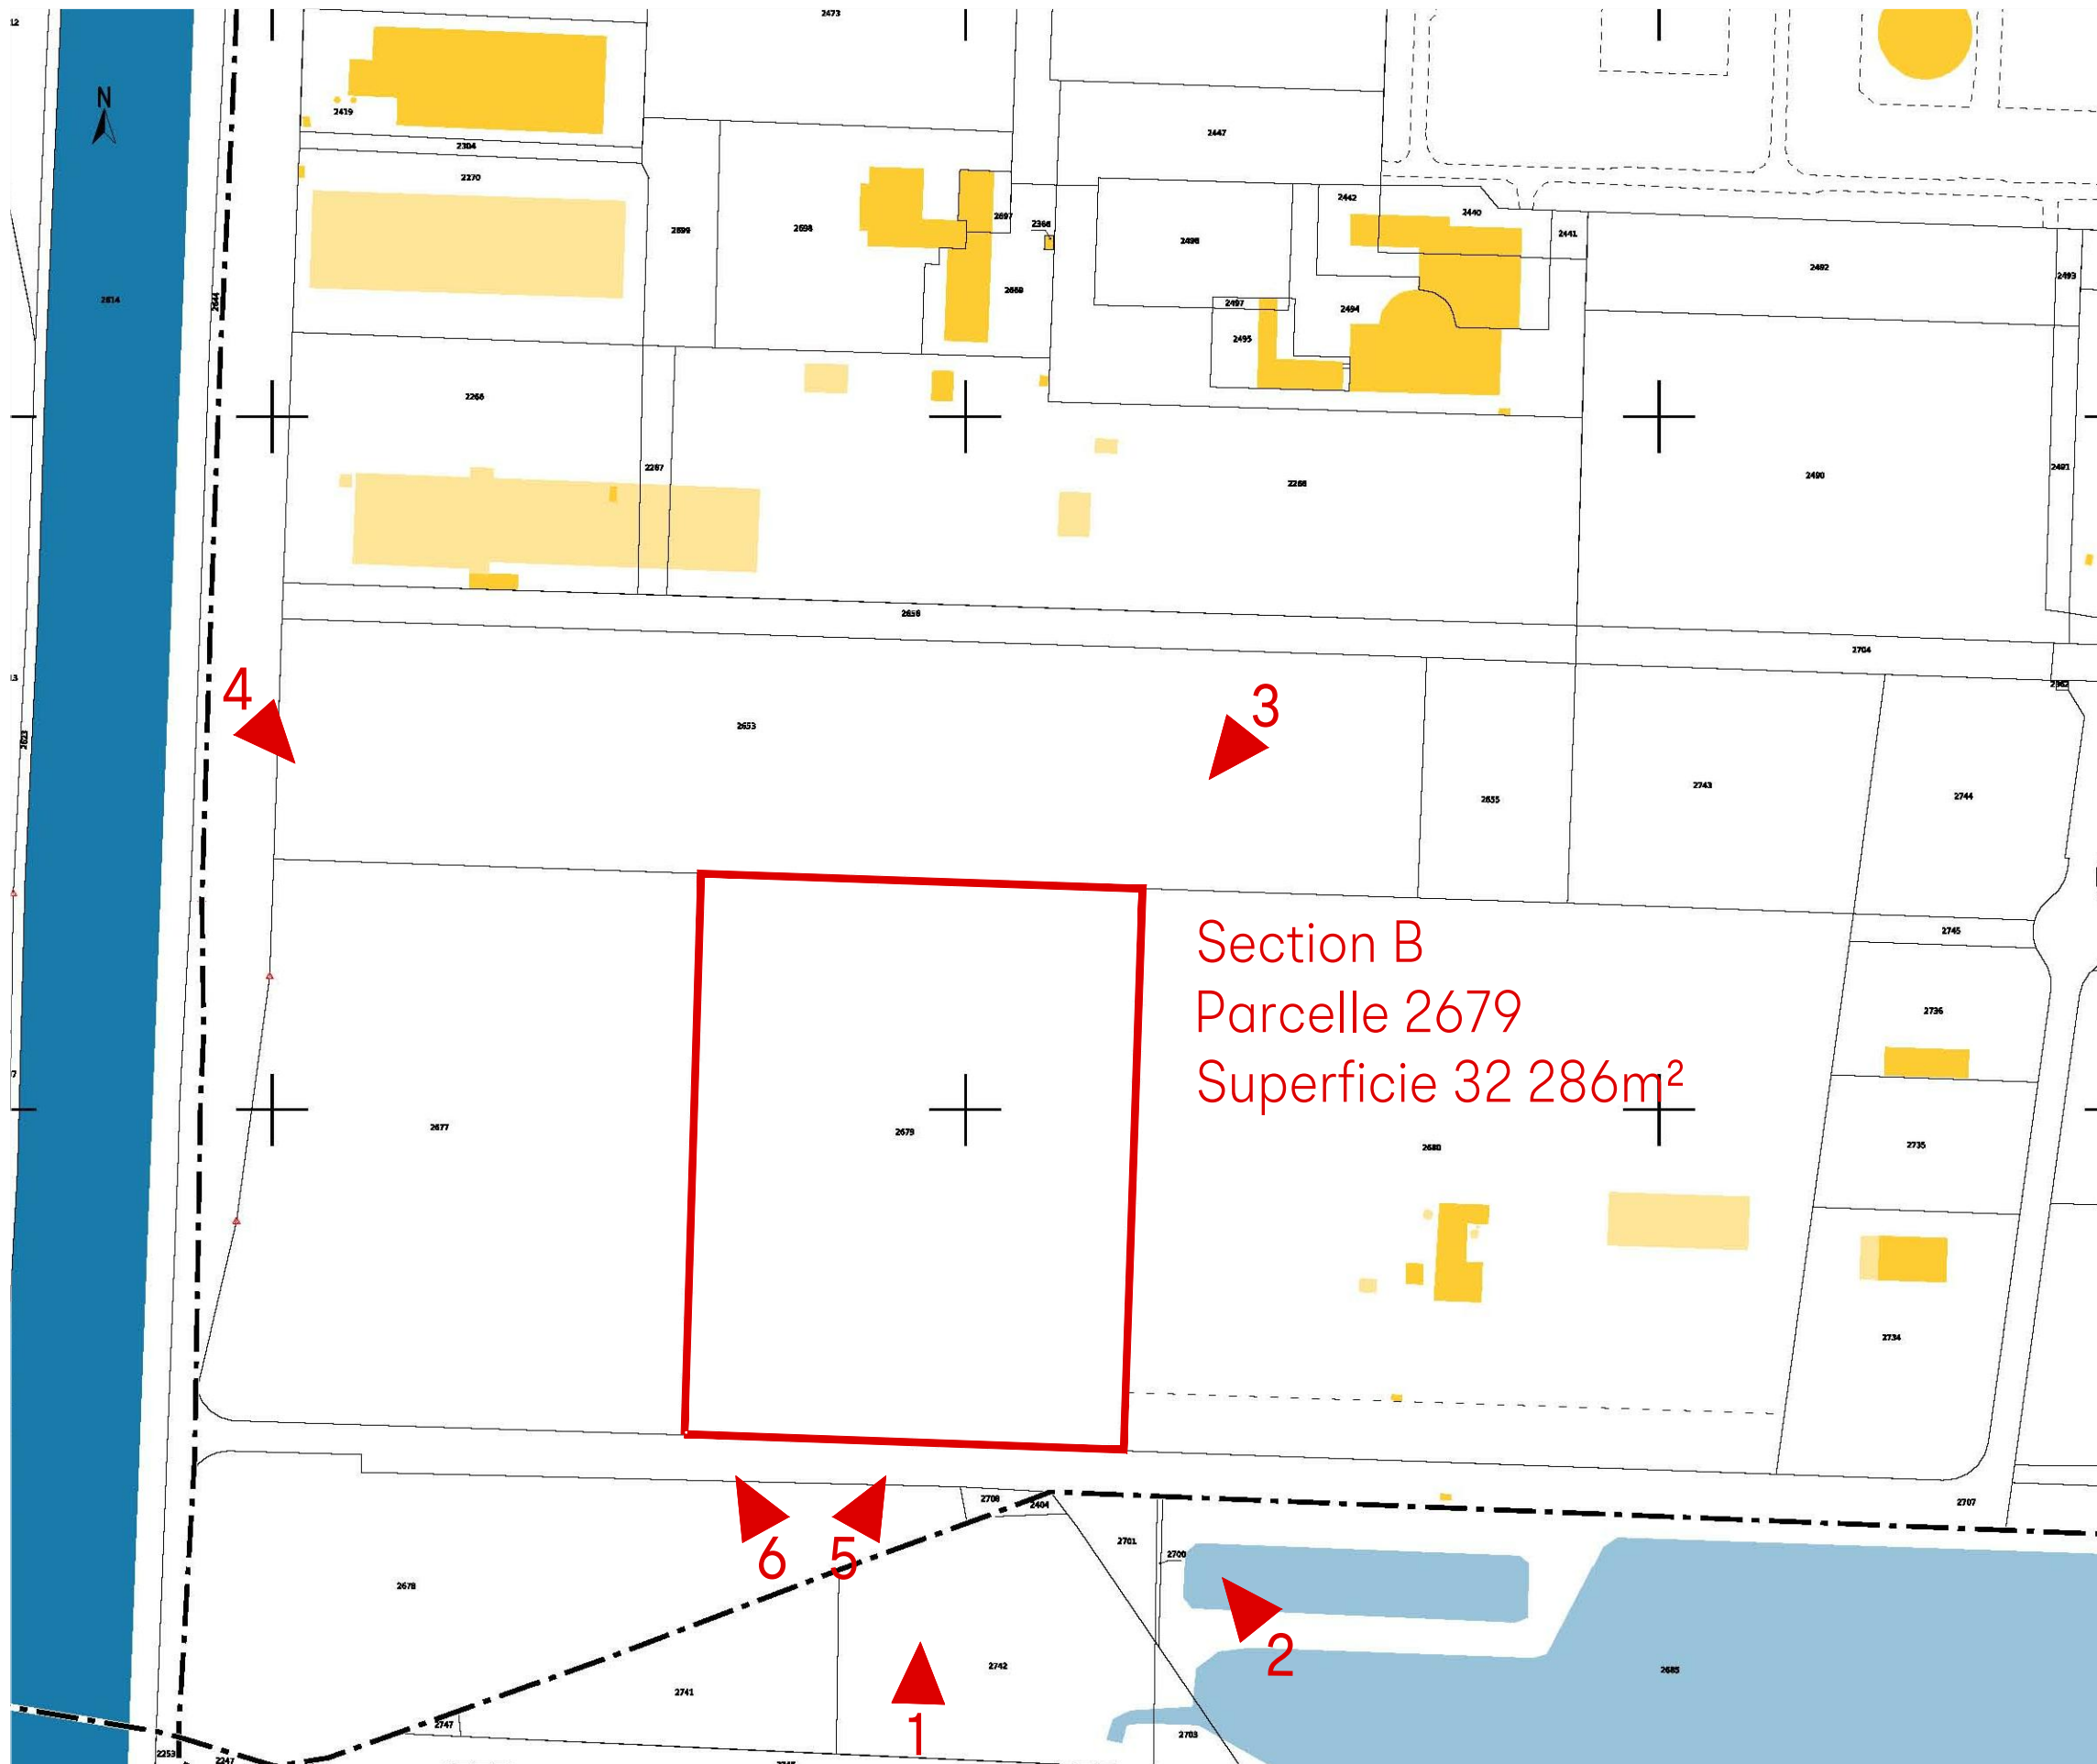

Section B
Parcelle 2679
Superficie 32 286m²

ABCD
1 b rue de la Jeunesse
57050 Longeville-les-Metz
T. 03 87 62 84 62
R.C.S. Metz 828 837 914
N° ORDRE: S18736
arenibcd.fr
Architecture Build Concept Design

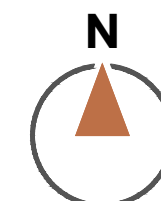


ARCHITECTURE
BUILD
CONCEPT
DESIGN

PLAN CADASTRAL - REPERAGE PHOTOS

IBC - CONCESSION SCANIA ET CONTROLE TECHNIQUE - ZI du Malambas 57280 HAUCONCOURT

Echelle 1/2500
29 Juillet 2022

PC 1
4113

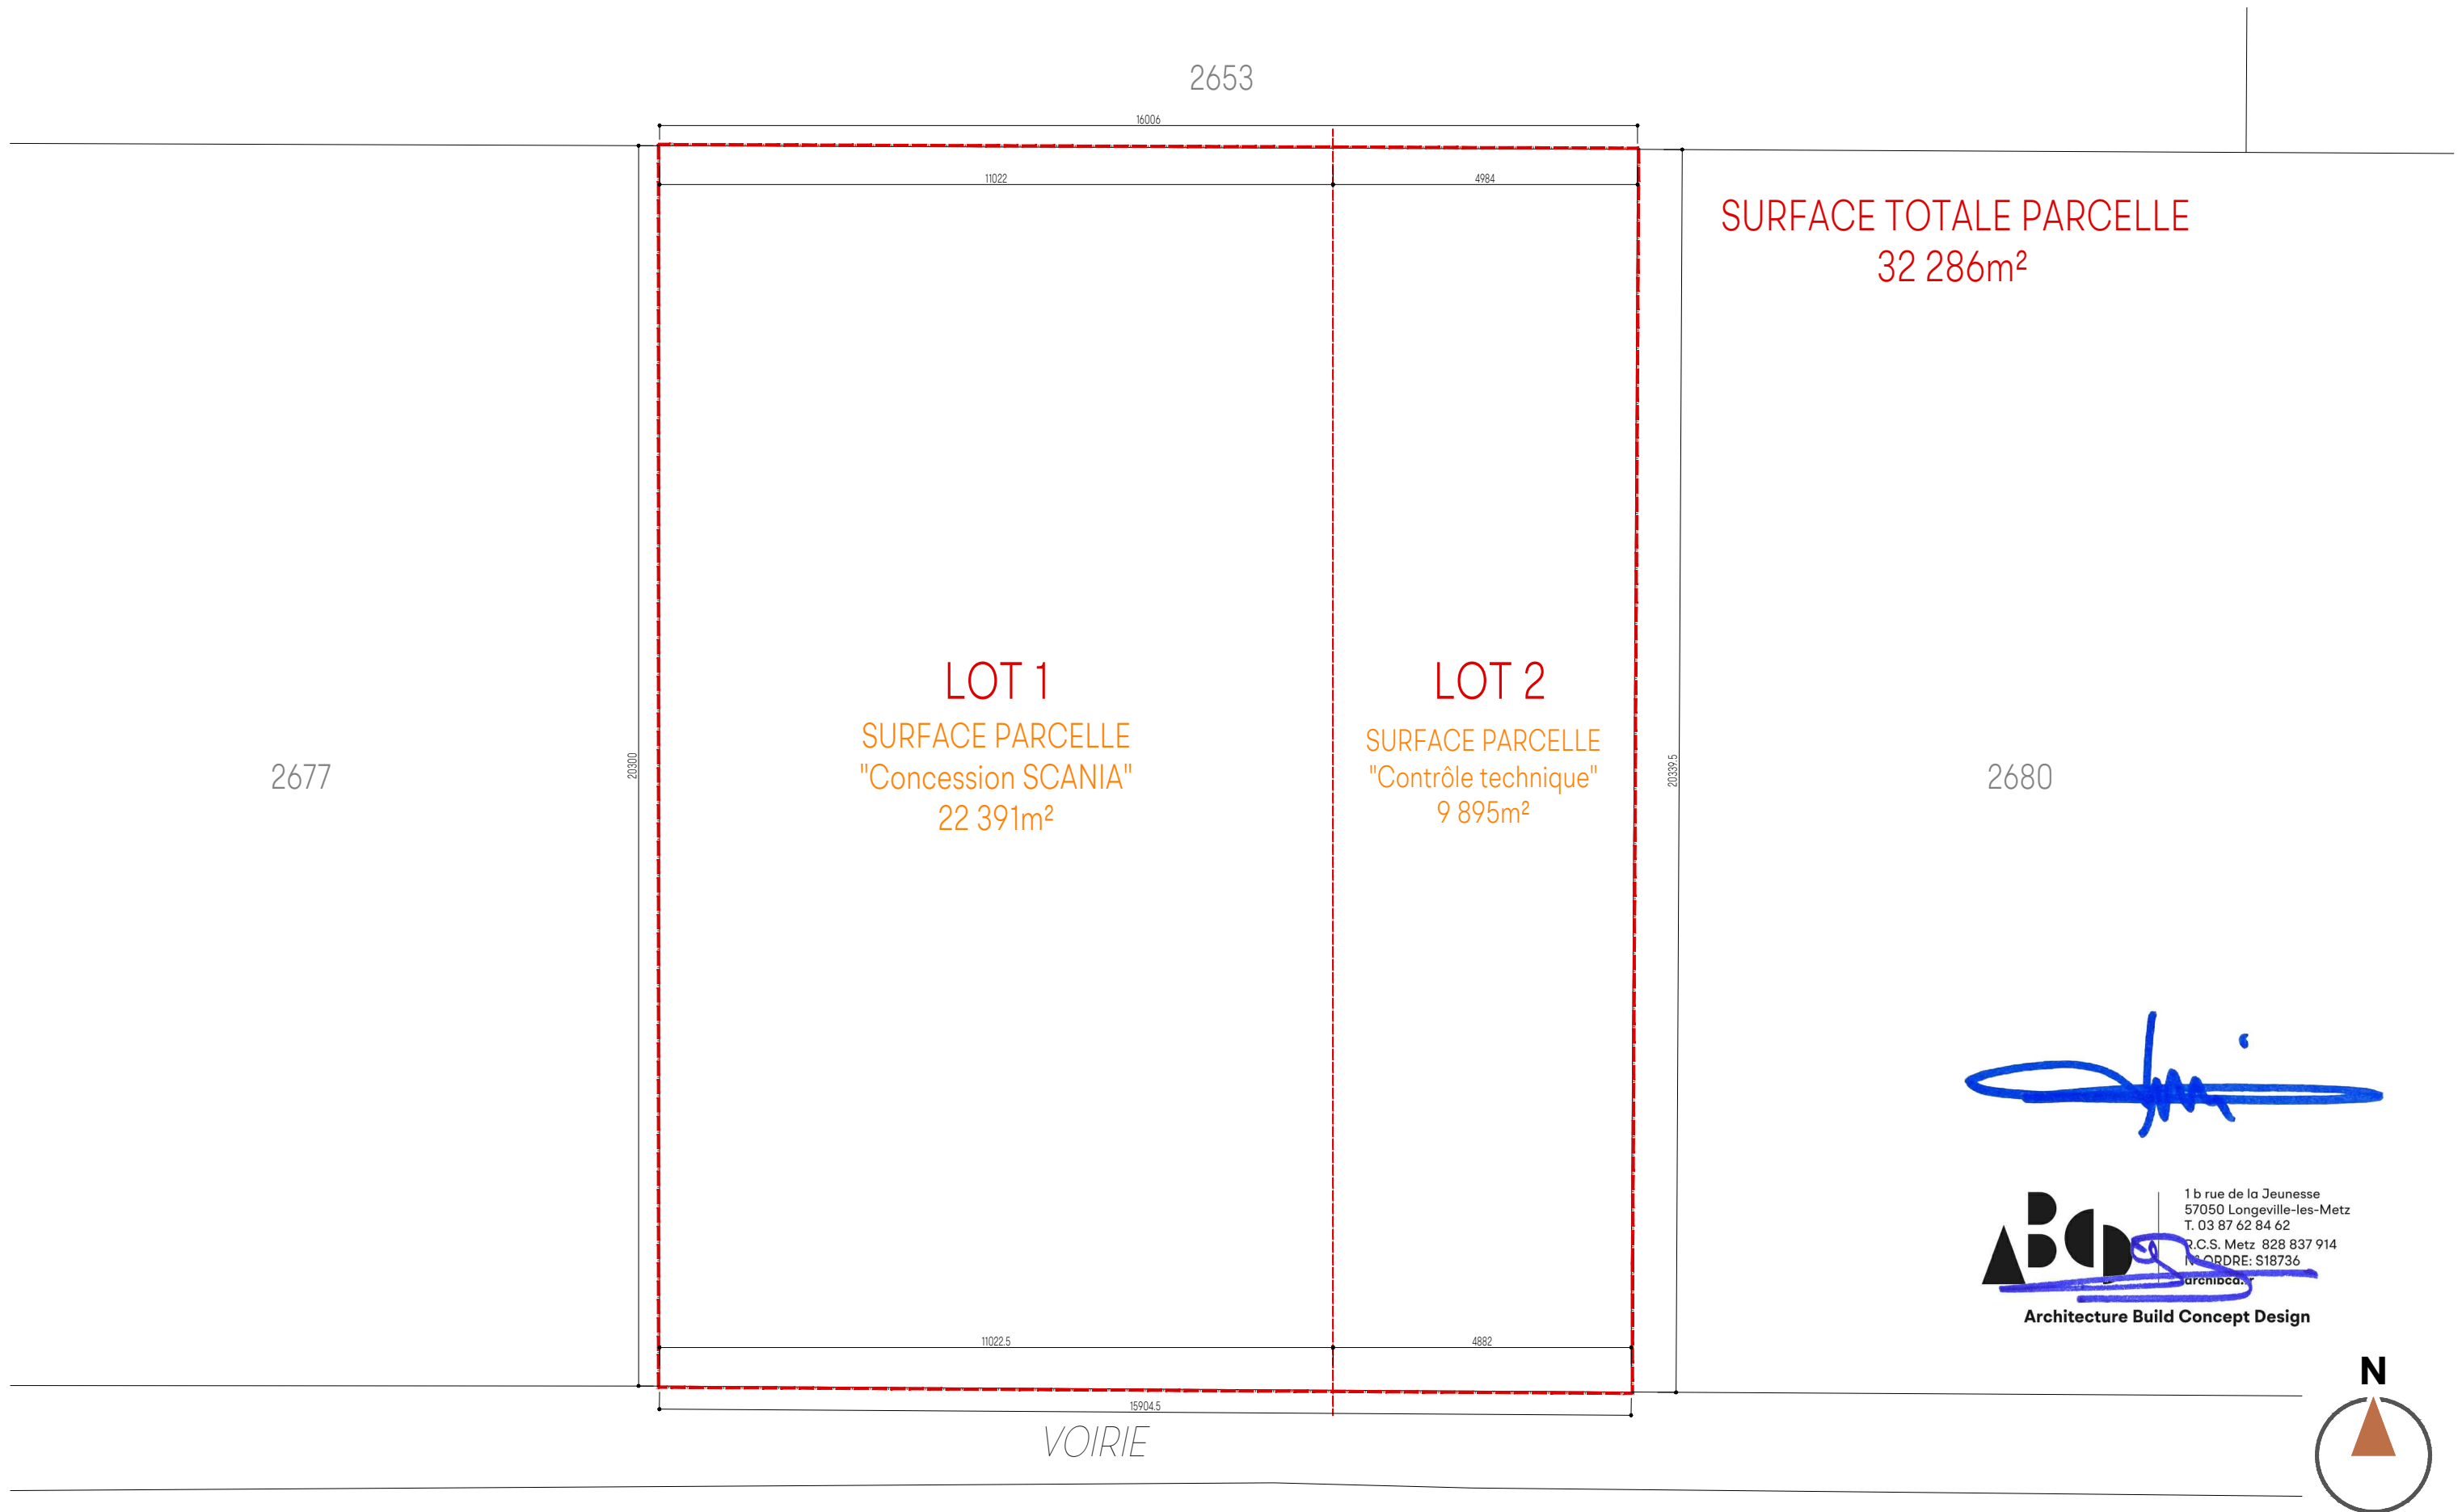

ARCHITECTURE
BUILD
CONCEPT
DESIGN

PLAN DE DIVISION PARCELLAIRE

IBC - CONCESSION SCANIA ET CONTROLE TECHNIQUE - ZI du Malambas 57280 HAUCONCOURT

Echelle 1/1000
29 Juillet 2022

PC 6
4113