


La Meilleraie - CHOLET											
Comparaison des surfaces perméables, du nombre d'arbres et des surfaces d'espaces verts											
Désignation	Nature et planning	Surfaces (m²)	Surface perméable inchangée (m²)			Nombres d'arbres inchangé (unité)			Espaces verts inchangés (m²)		
A	Panneaux photovoltaïques du 17/09/25 au 13/03/26 et rien d'autre	14282	14282			25			1800		
C	Parking existant sans travaux	6310	2435			40			2435		
Désignation	Nature et planning	Surface totale	Surface perméable avant-projet	Surface perméable après-projet	Variation surface perméable (m²)	Nombres d'arbres avant-projet	Nombres d'arbres après-projet	Variation des arbres	Espaces verts avant travaux (m²)	Espaces verts après travaux (m²)	Variation E. Verts (m²)
B dossier 002621/KKP	Palais des Sports printemps 26 à l'été 28	21590	1349	5448	+ 4099	31	120	+ 89	1349	2455	+ 1106
D dossier 005625/KKP	Parking paysager de décembre 25 à janvier 26	12600	0	5100	+ 5 100		108	+ 108		1062	+ 1 062
E dossier 005626/KKP	Aire d'exposition novembre et décembre 25	9711	8200	3150	-5050		28	+ 28		1406	+ 1 406
Sous-total A+B+C+D+E		64493	26266	30415	+ 4 149	96	321	+ 225	5584	9158	+ 3 574
Autres surfaces bâties et périphériques	Pas de changement	30944									
Surface totale de la parcelle		95437									

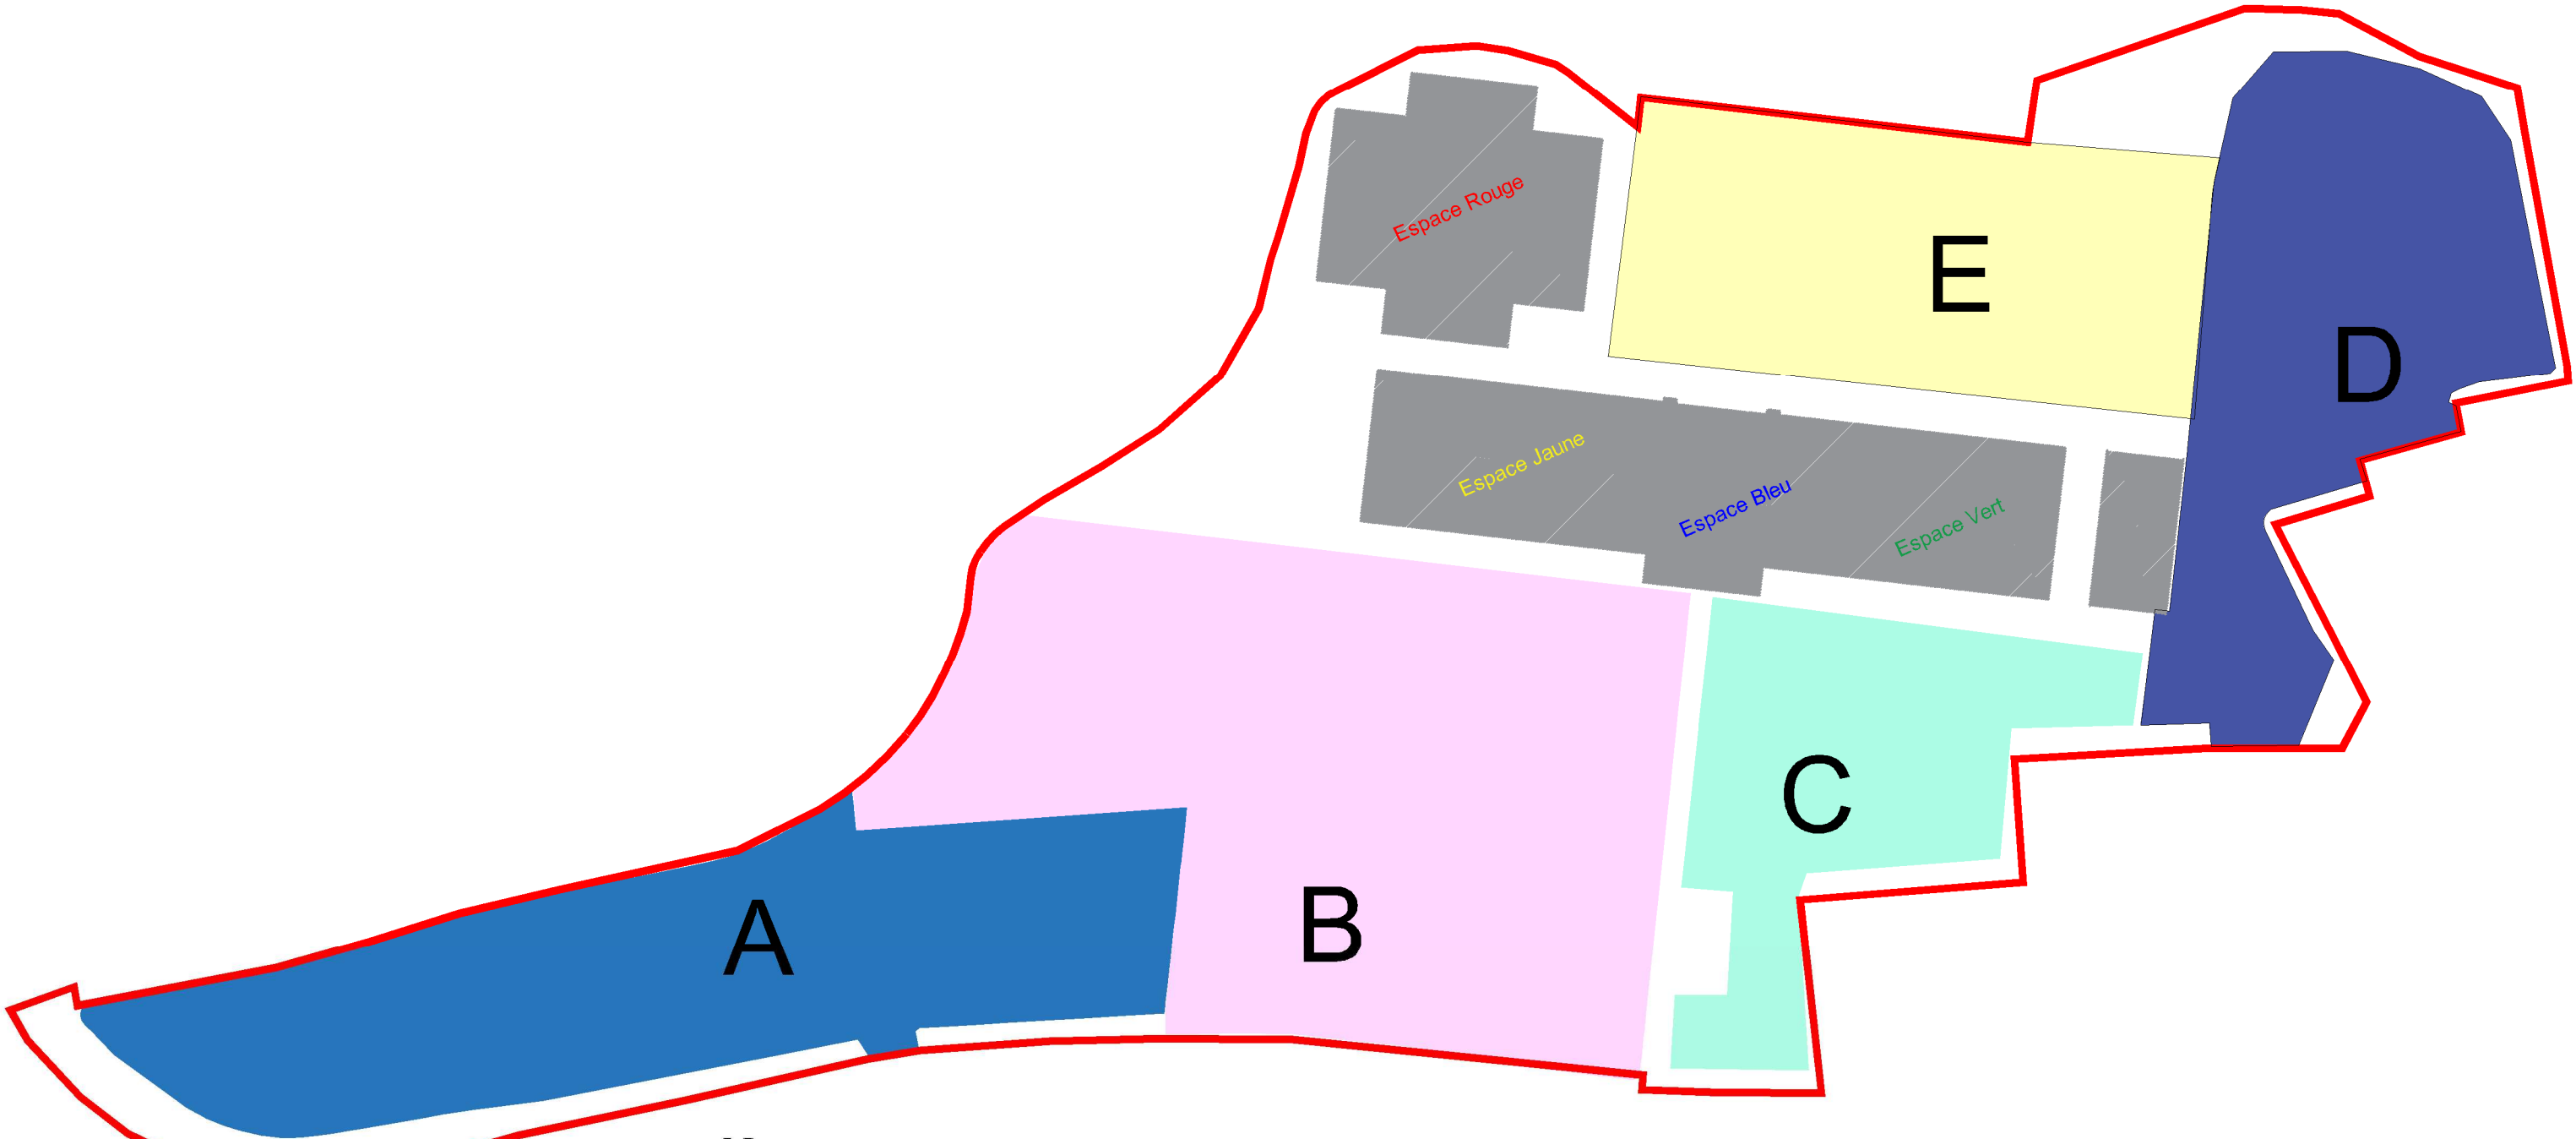

PLAN DE SITUATION



CHOLET
agglomération

Echelle : 1/...

Date : 02/10/2025

N° plan : 24-22

Parc de La Meilleraie - Palais des Sports

Bilan - Surfaces perméables

CHOLET - Rue Marcel Prat

Ind	Modifications	Date
A		
B		

Syst Plani : CC47
Syst Alt : NGF - Normales
Dessinateur : Th. D.
Nom du fichier informatique : 24-22 Parking Meilleraie.dwg